SEZIONE TIPOLOGICA GALLERIA NATURALE

SOSPENSIONE A MENSOLA ORIZZONTALE IN ALLUMINIO TIPO "N 850mm" A INGOMBRO RIDOTTO
H=800-900 PER PIENA LINEA (ricavato da E73070)

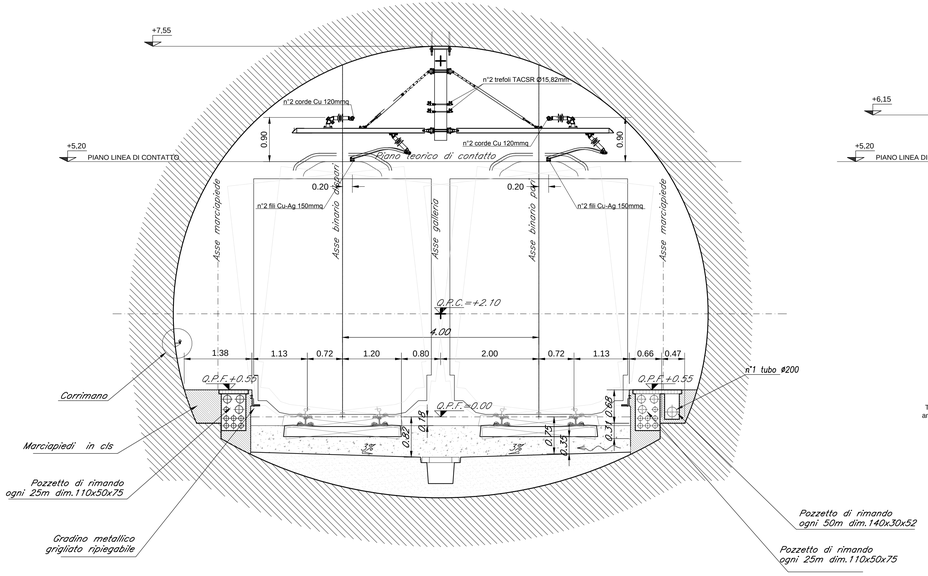

SEZIONE TIPOLOGICA GALLERIA SCATOLARE LATO SUD

Sospensione TE tipo "N 650mm"

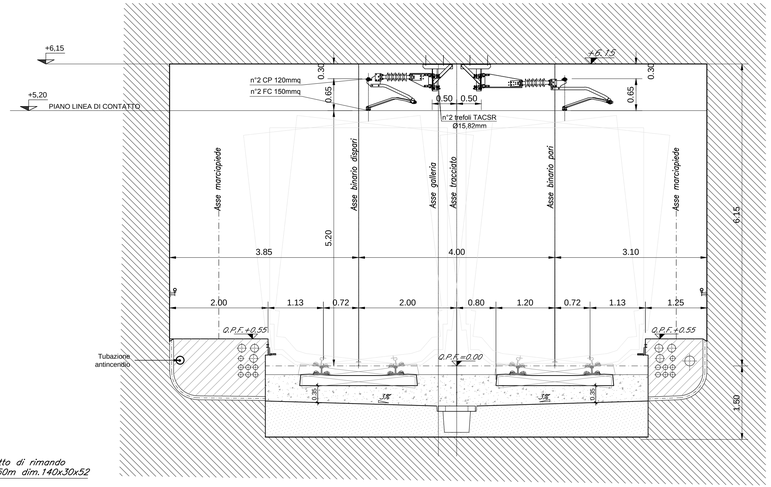

COMMITTENTE:

RFI RETE FERROVIARIA ITALIANA
GRUPPO FERROVIE DELLO STATO ITALIANE

DIREZIONE LAVORI:

ITALFERR
GRUPPO FERROVIE DELLO STATO ITALIANE

APPALTATORE:

CONSORZIO CFT
PIZZAROTTI

PROGETTAZIONE:	PROGETTISTA:	DIRETTORE DELLA PROGETTAZIONE:
RAGGRUPPAMENTO TEMPORANEO PROGETTISTI PIZZAROTTI Sintagma INTEGRA		Ing. PIETRO MAZZOLI Responsabile integrazione fra le varie prestazioni specialistiche

PROGETTO ESECUTIVO

ITINERARIO NAPOLI-BARI
RADDOPPIO TRATTA CANCELLO-BENEVENTO
I° LOTTO FUNZIONALE CANCELLO-FRASSO TELESINO E VARIANTE ALLA LINEA ROMA-NAPOLI VIA CASSINO NEL COMUNE MADDALONI

TRAZIONE ELETTRICA

LC01 – TRATTA CANCELLO-FRASSO TEL./DUGENTA
Sezioni trasversali significative in galleria Monte Aglio

APPALTATORE	SCALA:
CONSORZIO CFT IL DIRETTORE TECNICO Geom. C. BIANCHI 13/09/2018	1:50

COMMESSA	LOTTO	FASE	ENTE	TIPO DOC.	OPERA/DISCIPLINA	PROGR.	REV.
IF1N	01	E	ZZ	WB	LC0100	002	B

Rev.	Descrizione	Redatto	Data	Verificato	Data	Approvato	Data	Autorizzato Data
A	Emissione	F.Acconci	10/07/2018	F.Pambianco	10/07/2018	P.Mazzoli	10/07/2018	F.Pambianco
B	Rev. Istruttoria ITF 29/08/18	F.Acconci	13/09/2018	F.Pambianco	13/09/2018	P.Mazzoli	13/09/2018	13/09/2018

File: IF1N.0.1.E.ZZ.WB.LC.01.0.0.002.B.dwg n. Elab.: