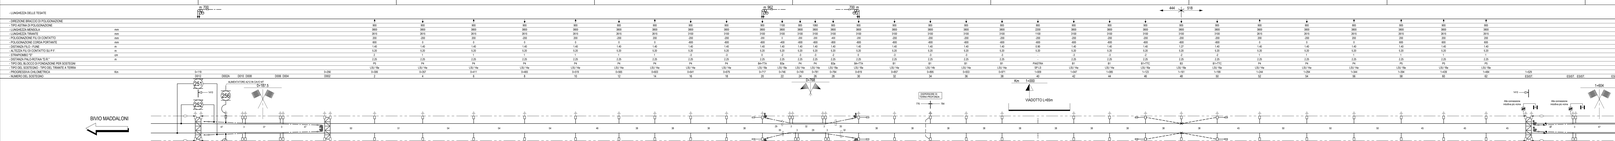


## TIPOLOGIA DELLE LINEE DI CONTATTO

Sistema 25 kV c.a.

Linea tipo C con sezione omnilineare di 400 mm² costituita da:
- fune portante rame-argento
- fune di lega di rame-argento, sezione di 65 mm² (FDR) per ogni binario
- filo di rame-argento, sezione di 120 mm² (FR) per ogni binario

Pendini tipo R di corda (Cu/Ag)

Tipo 150 mm² corrispondente a pendini 35 mm² (FDR) per ogni binario

## TIPOLOGIA CIRCUITO DI TERRA DI PROTEZIONE

Collegamento delle masse di ogni sostegno di linea a collegamento di terra del cavo della linea 20 kV, 150 mm²

Collegamento delle masse di linea a collegamento di terra del cavo della linea 20 kV, 150 mm²

Collegamento delle masse di linea a collegamento di terra del cavo della linea 20 kV, 150 mm²

## SEZIONE DI LINEA

## SEGNI CONVENZIONALI

- Conduttore aereo trazione
- Conduttore aereo di trazione
- Sezionatore
- Sezionatore di linea
- Sezionatore di linea
- Sezionatore di linea