



Km 6+983

Collegato	al CdT
3,20	-
P4	-
LSU18c	-
133	-

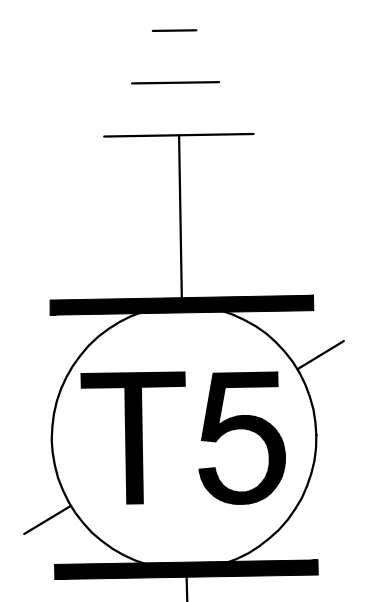

LEGENDA SIMBOLI	
	Sezionatore di Messa a Terra di Sicurezza (DMBC) - Installazione su palo LSU18c - Completo di argano di argano motorizzato, RV, e proiettore di illuminazione
	Pozzetto in cls dim. 80x80x96cm - Chiusino carrabile D400
	Unità di comando e controllo principale per enti STES
	Unità di Comando e Controllo Secondaria per DMBC
	Quadro Controllo Continuità LdC/terra
	Unità di Comando e Controllo Secondaria per QS
	Canalizzazione interrata

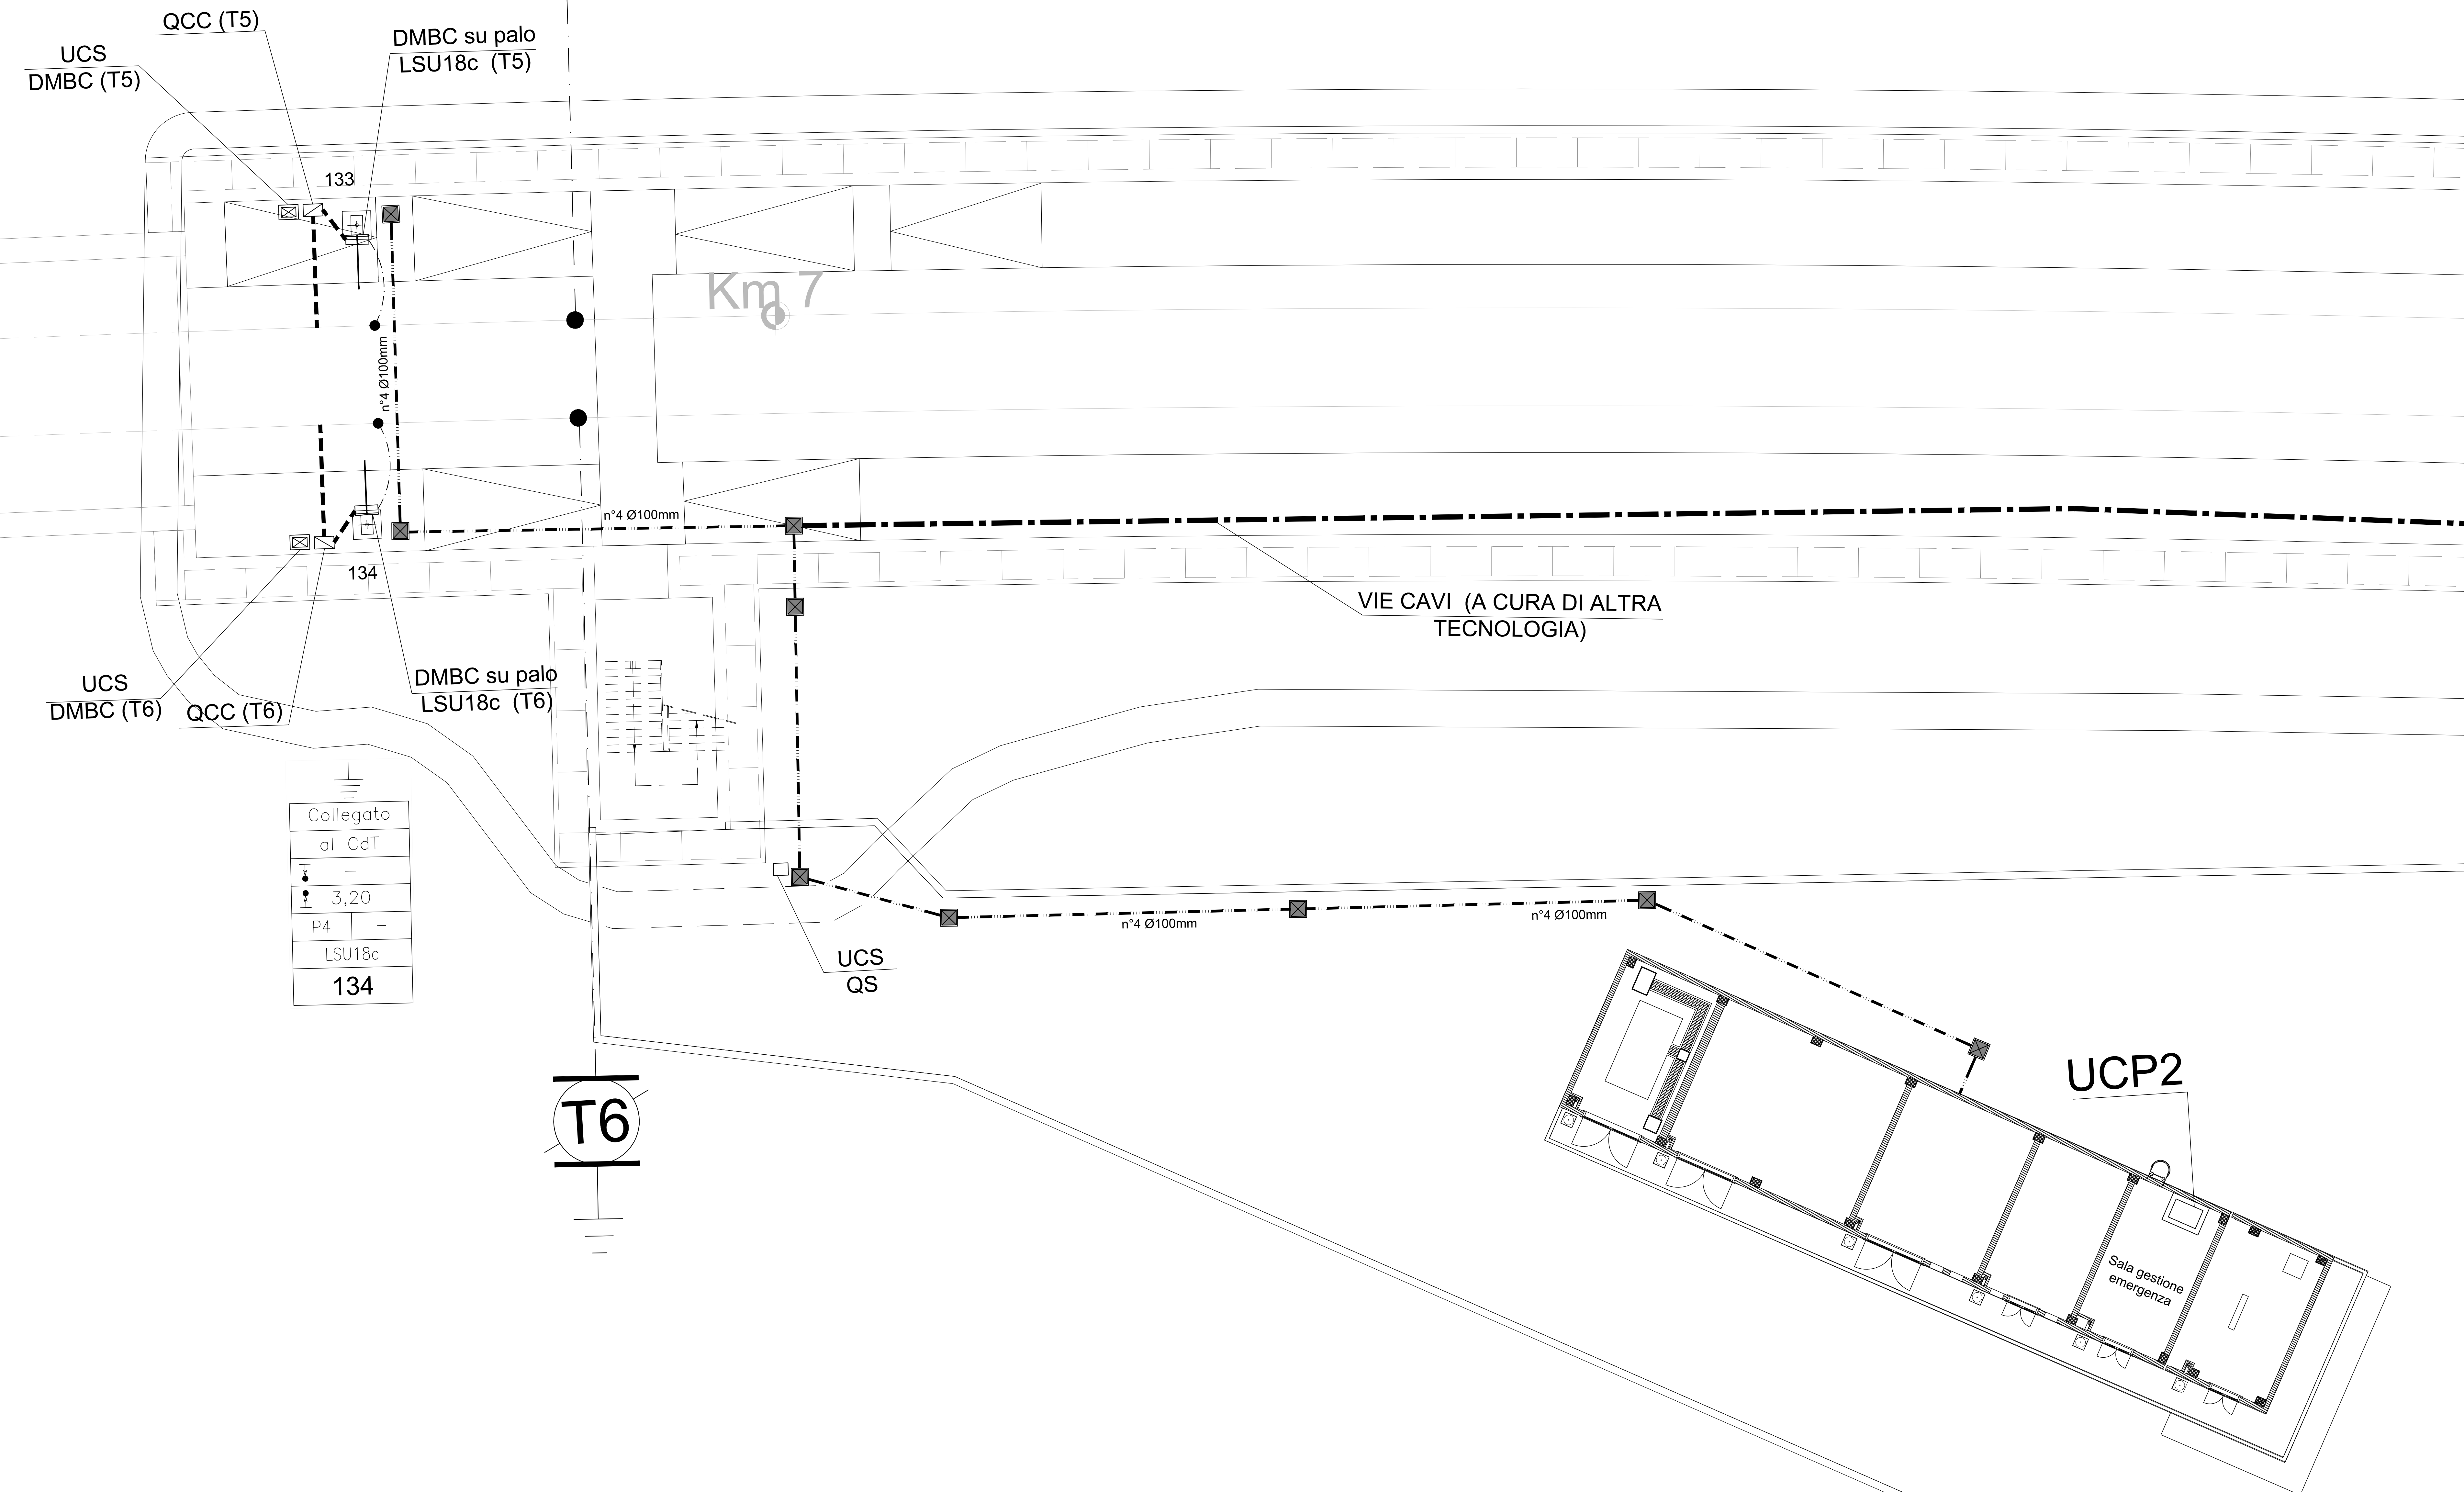

COMITANTE:

DIREZIONE LAVORI:

APPALTATORE:

PROGETTAZIONE: PROGETTISTA: DIRETTORE DELLA PROGETTAZIONE:

PROGETTO ESECUTIVO

ITINERARIO NAPOLI-BARI
RADDOPPIO TRATTA CANCELLO-BENEVENTO
1° LOTTO FUNZIONALE CANCELLO-FRASSO TELESINO E VARIANTE ALLA LINEA ROMA-NAPOLI VIA CASSINO NEL COMUNE MADDALONI

TRAZIONE ELETTRICA
LC05 - ELABORATI MATS GALLERIA MONTE AGLIO
Disposizione sezionatori e quadri sistema MATS - Imbocco lato Frasso

SCALA: 1:100

Rev.	Descrizione	Redatto	Data	Verificato	Data	Approvato	Data	Autore	Data
A	Emessa	F. Zaccaro	10/07/2016	F. Pambianco	10/07/2016	F. Pambianco	10/07/2016	F. Pambianco	10/07/2016

Fig: I FN 0.1 E ZZ.PA.LC.05.0.002.A.dwg