


LEGENDA SIMBOLI

Table with 4 columns: Symbol, Description, Symbol, Description. Includes symbols for switches, fuses, relays, meters, and other electrical components.

CIRCUITI AUSILIARI

Table with 4 columns: Symbol, Description, Symbol, Description. Lists auxiliary circuits like contactors, relays, and control elements.

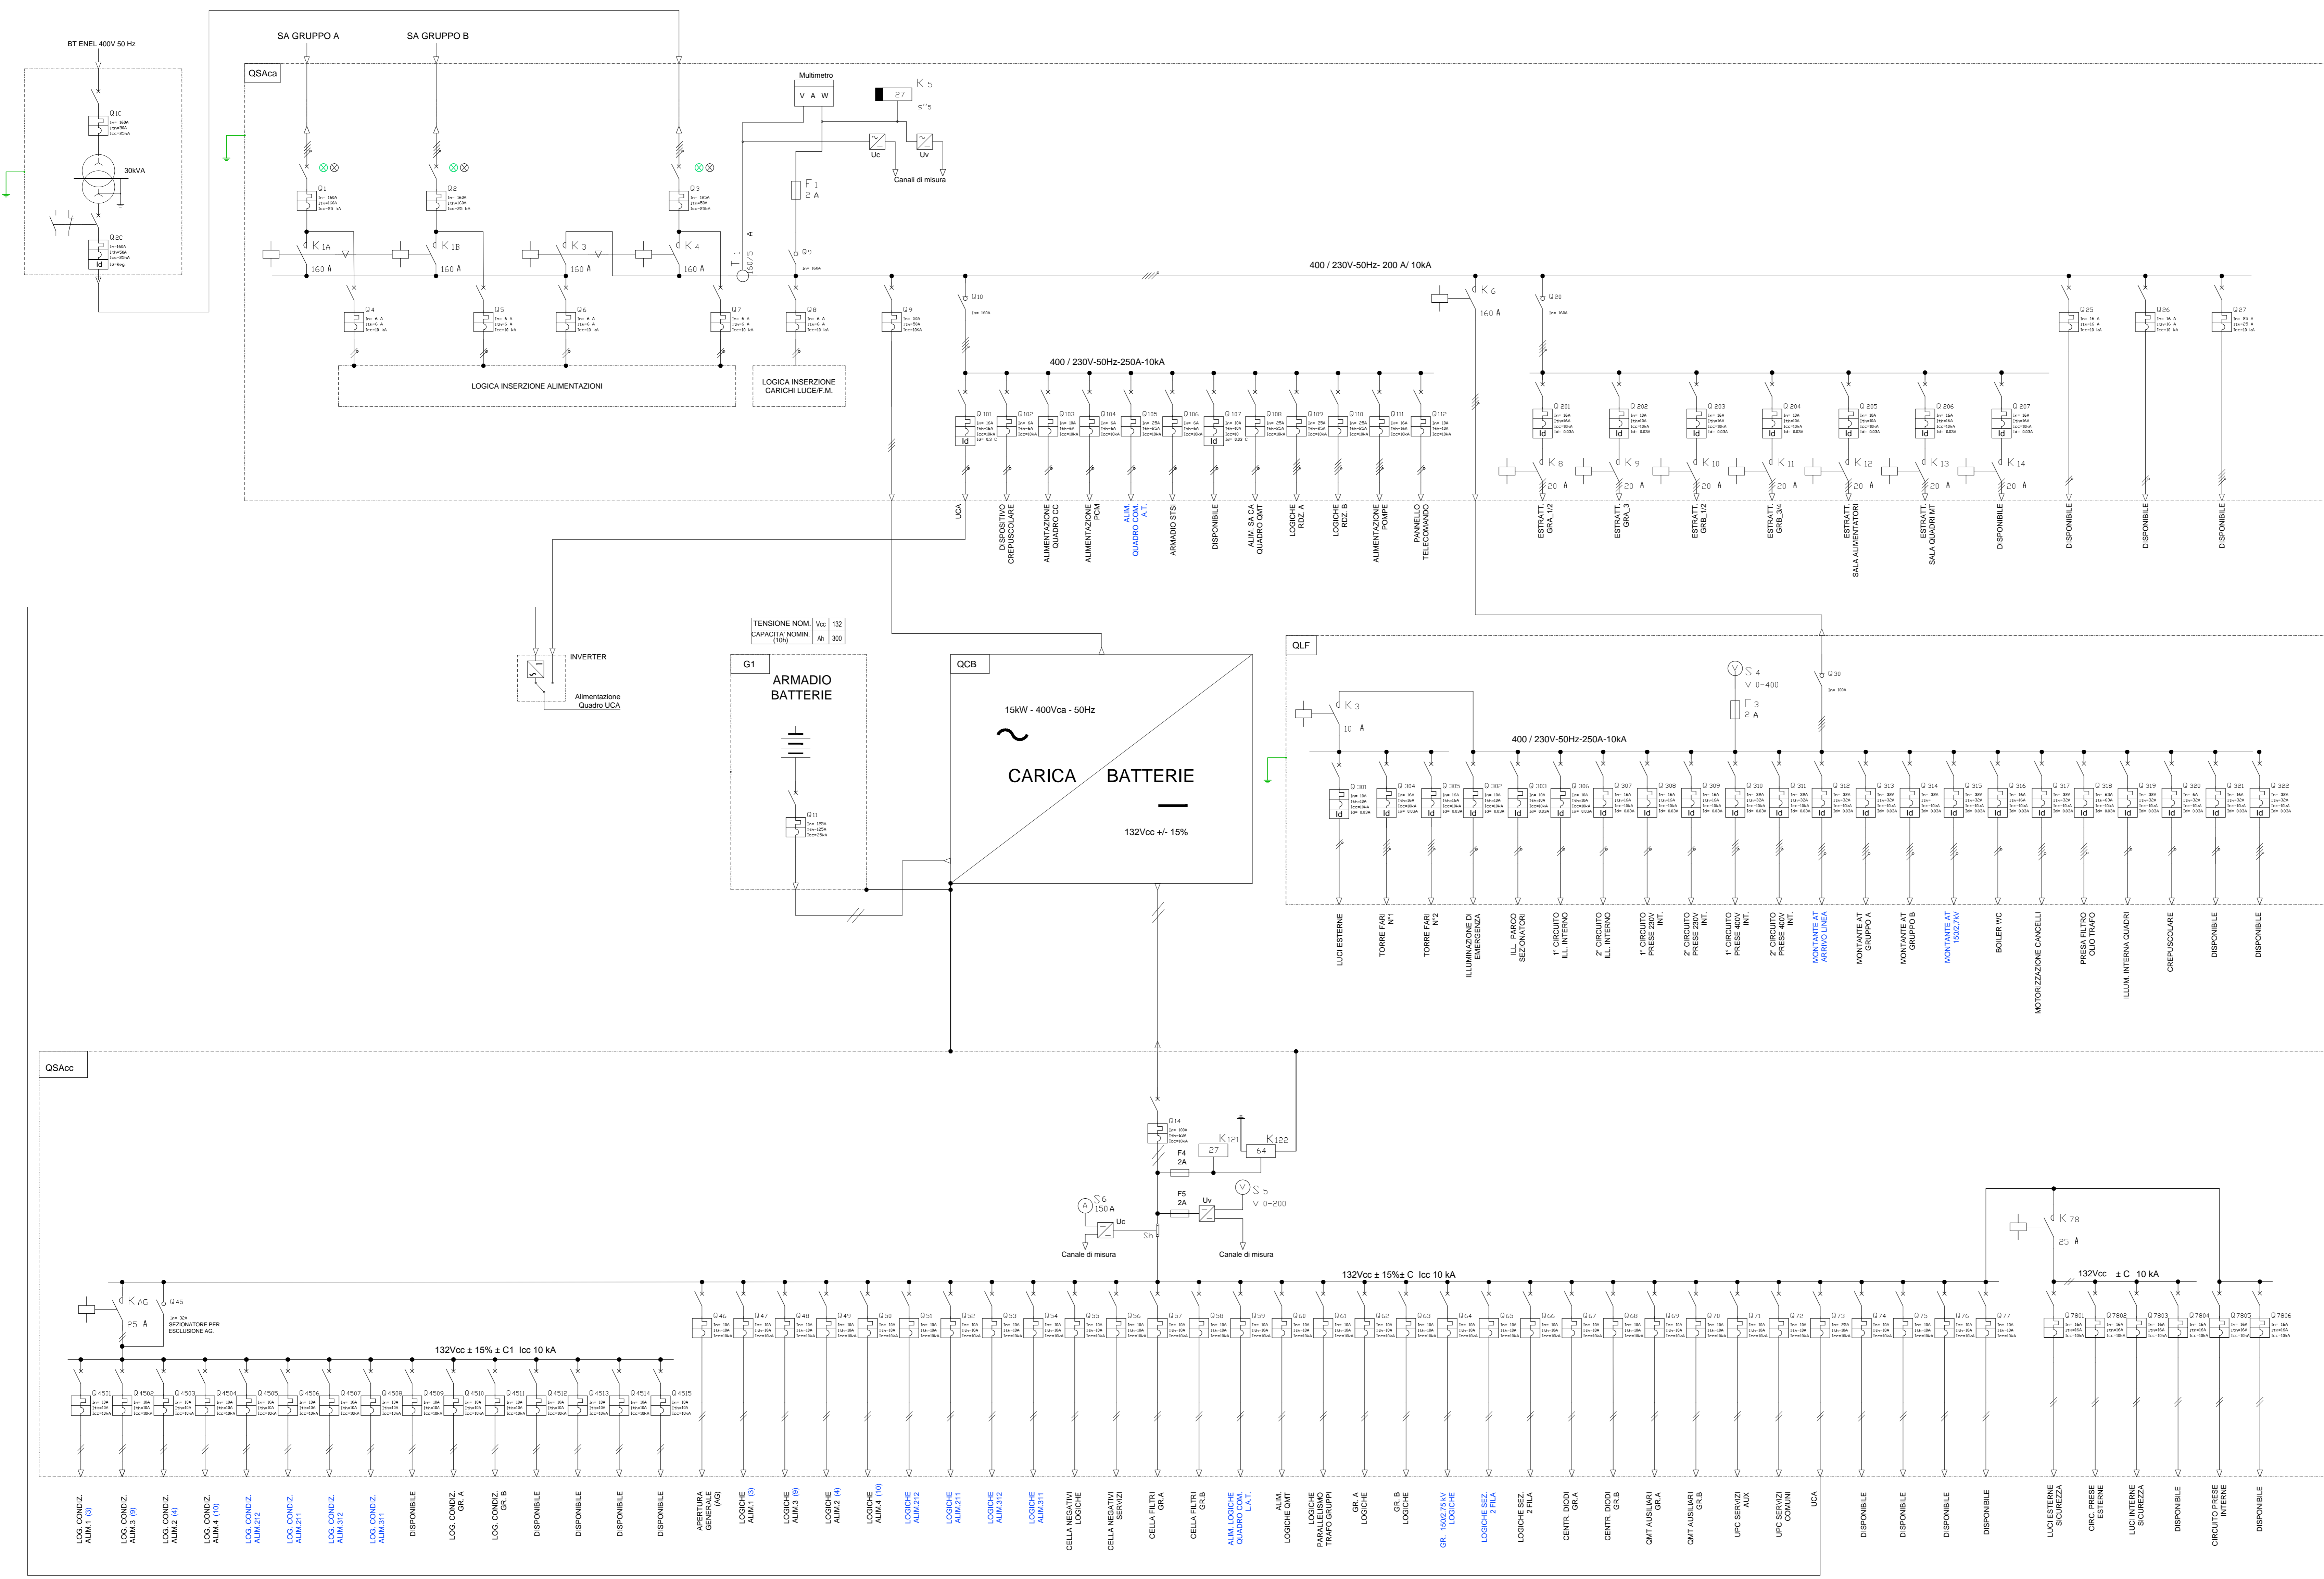

CARATTERISTICHE DEI MATERIALI

XXXXXXXX

NOTE GENERALI

Le apparecchiature evidenziate in colore (blu) sono necessarie per il QSA della SSE di Maddaloni; per il QSA della SSE di Frasso esse saranno comunque installate, ma etichettate come "disponibili".

COMMITTENTE:



DIREZIONE LAVORI:



APPALTATORE:



PROGETTAZIONE:

PROGETTISTA: ing. FILIPPO PAMBIANCO

DIRETTORE DELLA PROGETTAZIONE: ing. PIETRO MAZZOLI

RAGGRUPPAMENTO TEMPORANEO PROGETTISTI: ing. FILIPPO PAMBIANCO

PROGETTO ESECUTIVO

ITINERARIO NAPOLI-BARI RADDOPPIO TRATTA CANCELLO-BENEVENTO LOTTO FUNZIONALE CANCELLO-FRASSO TELESINO E VARIANTE ALLA LINEA ROMA-NAPOLI VIA CASSINO NEL COMUNE MADDALONI

SSE MADDALONI E FRASSO

Elaborati Generali Schema unifilare S.A. di SSE

APPALTATORE: CONSORZIO CFT

COMMISSIONE LOTTO FASE ENTE TIPO DOC. OPERA/DISCIPLINA PROG. REV.

COMMESSA 011 EZZ DX SE.00.0.001 A.dwg

Rev. Descrizione Redatto Data Verificato Data Approvato Data Autorizzato Data

Table with 7 columns: Rev., Descrizione, Redatto, Data, Verificato, Data, Approvato, Autorizzato, Data

File: IF1N.0.1.EZZ.DX.SE.00.0.001 A.dwg n. Elab.: