


QUOTE DOVE NON SPECIFICATO ESPRESSE IN mm.

LEGENDA TARGHE E CARTELLI	
CT	CABINA DI TRASFORMAZIONE
D	DESCRIZIONE ENTE O REPARTO
E	NUMERO ALIMENTATORE/SEZIONATORE
H	PERICOLO
P	PULSANTE PER APERTURA GEN. TIPO GEWISS GW 42 201 O SIMIL.
R	SOCCORSO D'EMERGENZA
S	CARTELLO ESTINTORE
S1	ESTINTORE A POLVERE CLASSE DI 34A-233BC
S2	ESTINTORE A CO2 CLASSE DI 113B
S3	ESTINTORE CARRELLATO A POLVERE CLASSE A-B1-C
T	PERICOLO TRASFORMATORI IN TENSIONE
U	VIETATO ENTRARE
V	COLLEGAMENTO A TERRA
S1	ATTACCO DI C.TO-C.TO TIPO ASFERA Ø25 mm
M	ATTACCO A MANGLIA PER DISPOSITIVO PER MESSA A TERRA (PIATTO DI RAME 50x8mm)

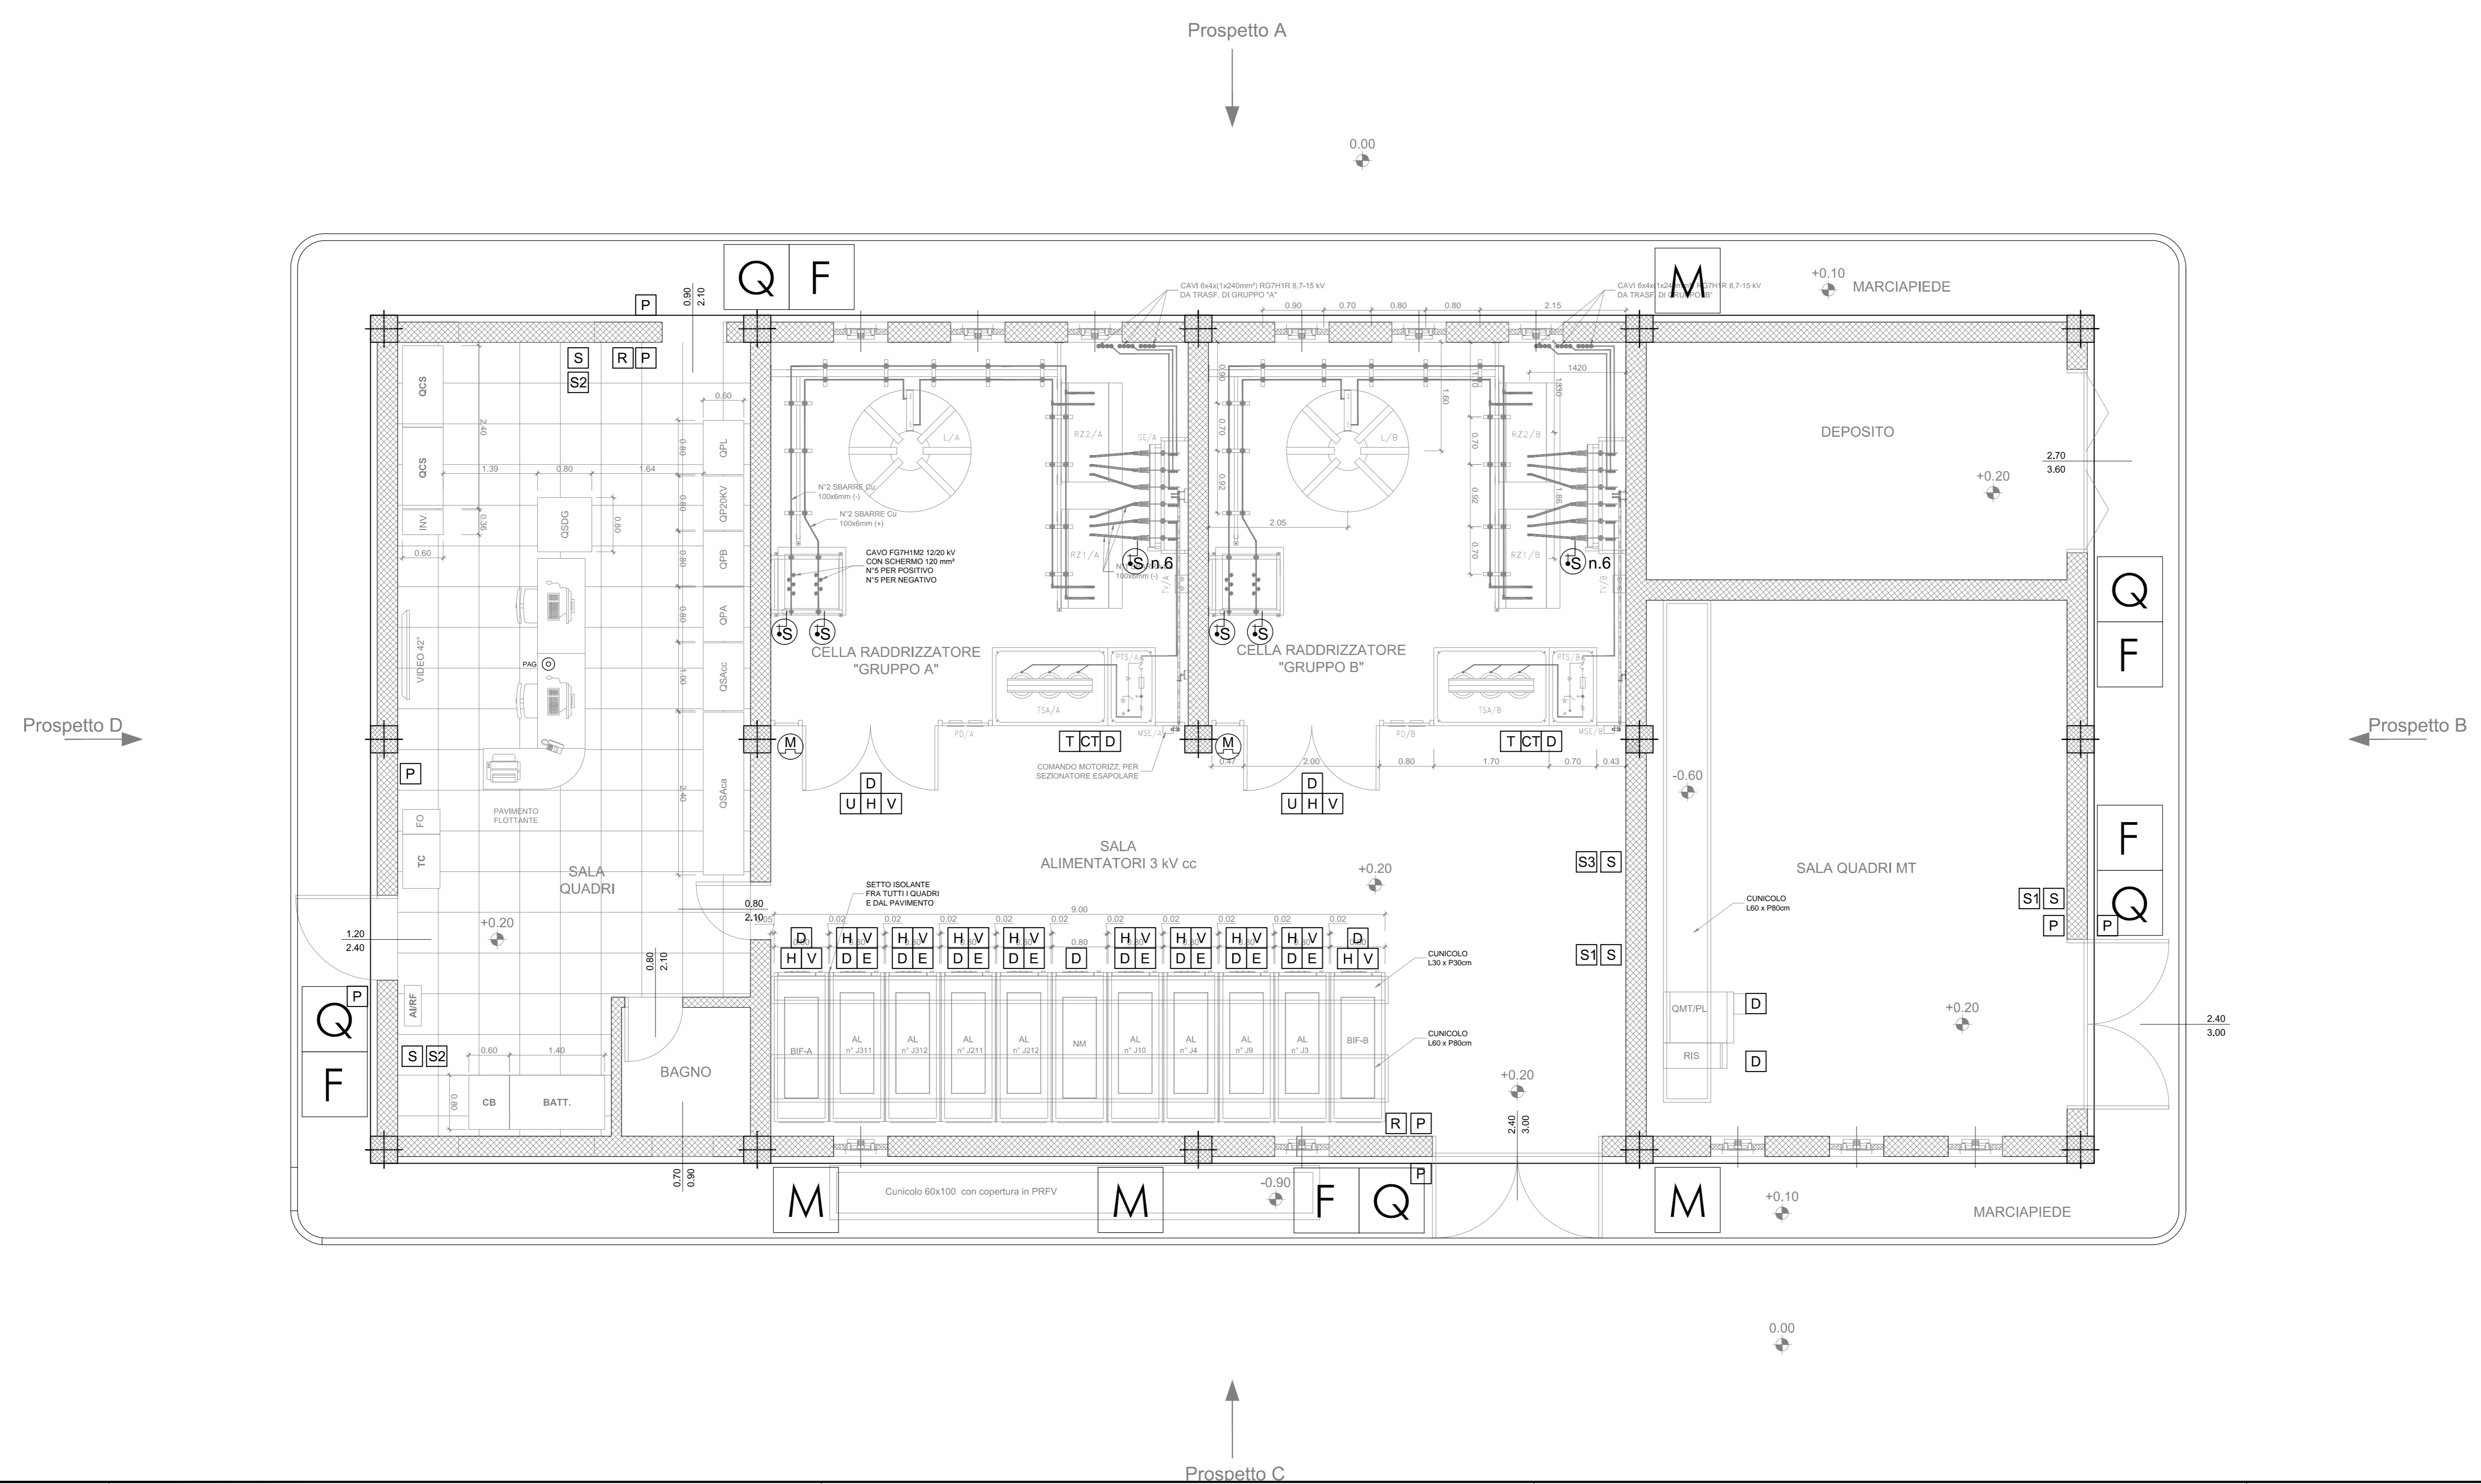

COMMITTENTE: **RFI** INFRASTRUTTURE FERROVIARIE ITALIANE

DIREZIONE LAVORI: **ITALFERR** GRUPPO FERROVIE DELLO STATO ITALIANE

APPALTATORE: **CONSORZIO CFT** **PIZZAROTTI**

PROGETTAZIONE: **RAZZAROTTI** **Sintagma** **INTERBRA**

PROGETTISTA: Ing. FILIPPO PAMBANCO

DIRETTORE DELLA PROGETTAZIONE: Ing. PIETRO MAZZOLI

PROGETTO ESECUTIVO

ITINERARIO NAPOLI-BARI
RADDOPPIO TRATTA CANCELLO-BENEVENTO
1° LOTTO FUNZIONALE CANCELLO-FRASSO TELESINO E VARIANTE ALLA LINEA ROMA-NAPOLI VIA CASSINO NEL COMUNE MADDALONI

SE01 - SSE MADDALONI

Fabbricato di SSE - Impianti
 Posizione Targhe e attacchi c.to-c.to

APPALTATORE	CONSORZIO CFT	SCALA:	1:50
CONDIRETTORE TECNICO	Geom. C. BIANCHI		
13/07/2018			

COMMESSA	LOTTO	FASE	ENTE	TIPO DOC.	OPERA/DISCIPLINA	PROGR.	REV.
IFIN	01	EZZ	PB	SE01	00	003	A

Rev.	Descrizione	Redatto	Data	Verificato	Data	Approvato	Data	Autorizzato Data
A	Emesso	F.Pambanco	13/07/2018	F.Pambanco	13/07/2018	F.Pambanco	13/07/2018	F.Pambanco

File: IFIN.0.1.E.ZZ.PB.SE.01.0.0.003.A.dwg n. Elab.: