



BENEVENTO

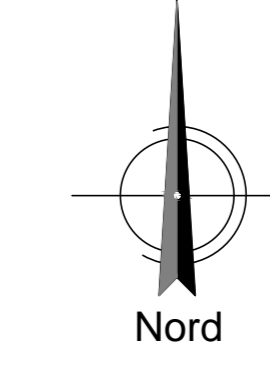

LEGENDA	
TV	Trasformatori di tensione
TA	Trasformatori di corrente
SL	Sezionatore A.T. di linea a lame offshore
ST	Sezionatore A.T. con lame di lamina
IL	Interruttore A.T. di linea
SS251	Sezionatore A.T. di sbarra a sezionamento verticale
SG311/SG321	Sezionatore A.T. di gruppo a sezionamento verticale
SG331	Sezionatore A.T. di variante gruppo 15002KV
IG	Interruttore A.T. di gruppo
SC	Sezionatore A.T.
TR Gr. A/B	Trasformatore di gruppo "A" (B)
SST A/B/C	Sottogruppo secondario Trasformatore
QTRI	Trasformatore di isolamento
PS1*	Sezionatore di prima fila a manovra motorizzata
PS2*	Sezionatore di seconda fila a manovra motorizzata
T.F.	Torre ferro da m. 18 con n. 4 fasci SAP-T 400W
FP	fascio SAP 250W staffato su sezione accensione manuale
SC	Sceglitore a candeliere per sbarre > h = 7,50m.
SP1	Sceglitore a portale h = 4,50m.
TVF	Trasformatori di tensione per misure fiscali Terna

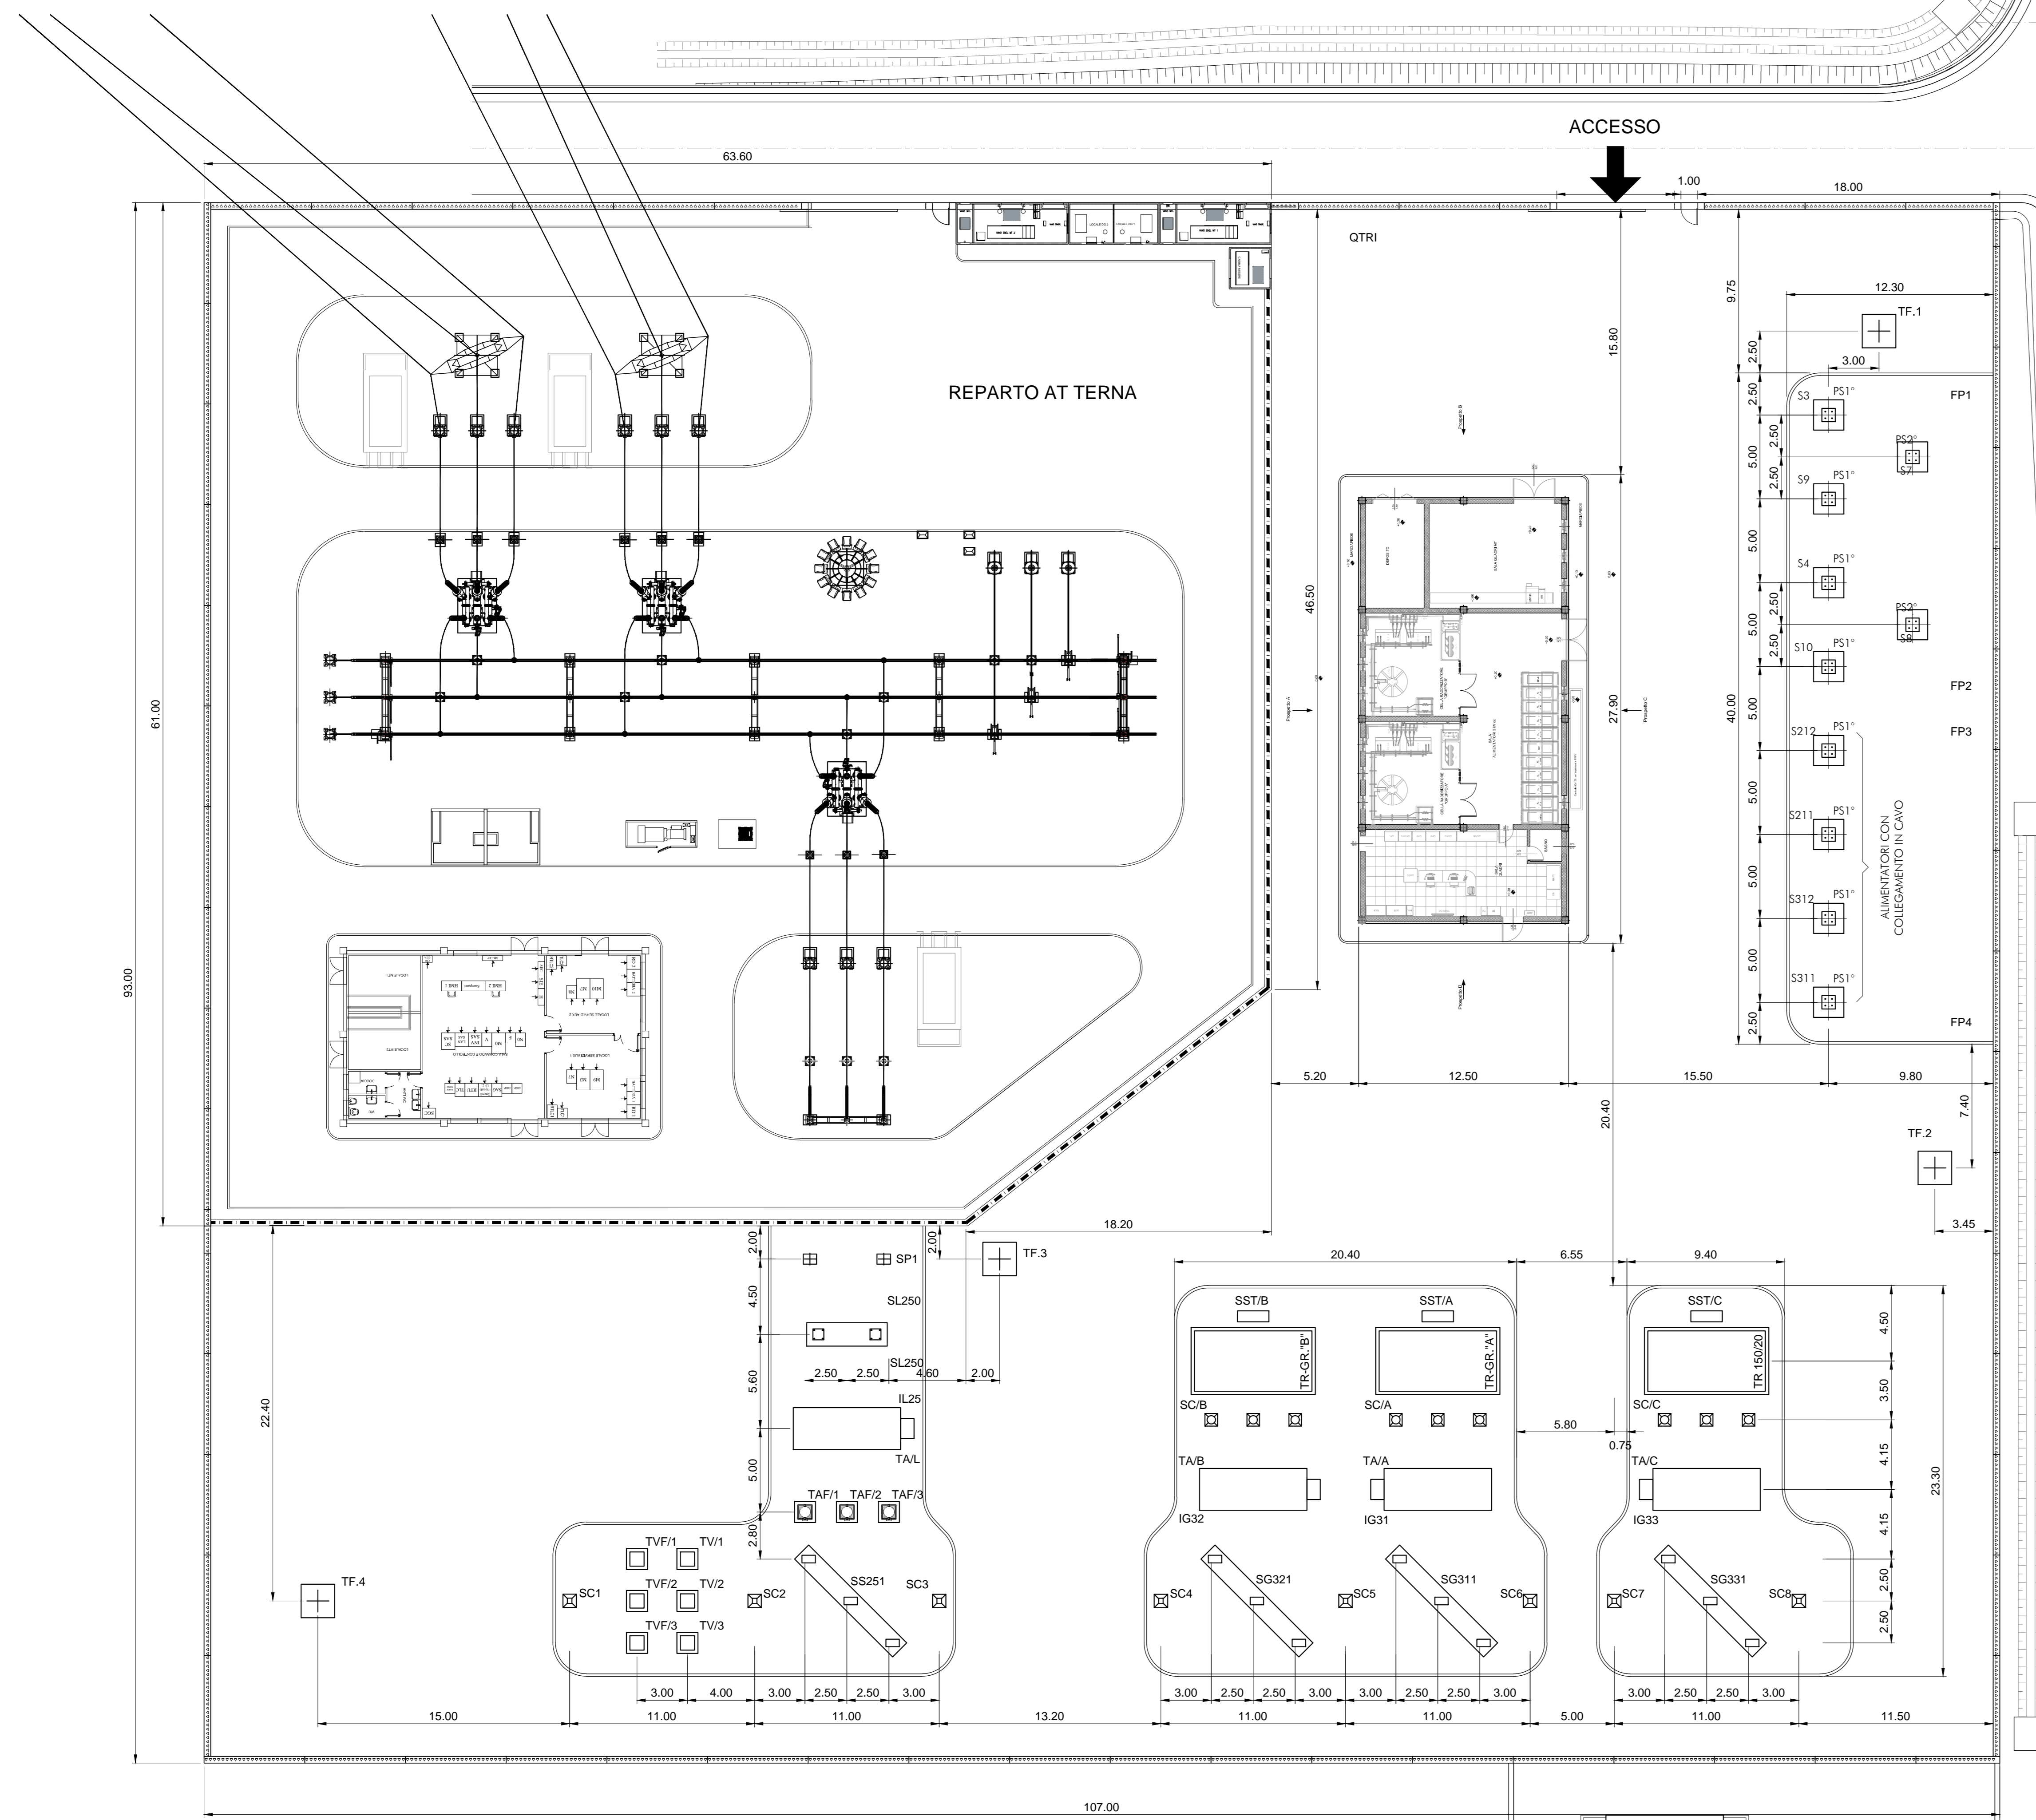

COMMITTENTE:  **RFI**  
**RETTA FERROVIARIA ITALIANA**  
**GRUPPO FERROVIE DELLO STATO ITALIANE**

DIREZIONE LAVORI:  **ITALFERR**  
**GRUPPO FERROVIE DELLO STATO ITALIANE**

APPALTATORE:  **PIZZAROTTI**

PROGETTAZIONE:  **PIZZAROTTI**

PROGETTISTA: Ing. FILIPPO PAMBIANGO

DIRETTORE DELLA PROGETTAZIONE: Ing. PIETRO MAZZOLI

**PROGETTO ESECUTIVO**

**ITINERARIO NAPOLI-BARI**  
**RADDOPPIO TRATTA CANCELLO-BENEVENTO**  
**1° LOTTO FUNZIONALE CANCELLO-FRASSO TELESINO E VARIANTE ALLA LINEA ROMA-NAPOLI VIA CASSINO NEL COMUNE MADDALONI**

SE01 - SSE MADDALONI  
 Opere civili e Impiantistica SSE  
 Piazzale di SSE: Posizionamento basamenti

APPALTATORE CONSORZIO CFT IL DIRETTORE TECNICO Geom. C. BIANCHI Ottobre 2018		SCALA: 1:200						
COMMESSA	LOTTO	FASE	ENTE	TIPO DOC.	OPERA/DISCIPLINA	PROGR.	REV.	
I	F	N	0	1	E	Z	Z	
S	E	0	1	0	0	0	1	
Rev.	Descrizione	Redatto	Data	Verificato	Data	Approvato	Data	Autorizzato Data
A	Elaborazione	F. Bianchi	10/01/2018	F. Pambianco	10/01/2018	F. Pambianco	10/01/2018	F. Pambianco
B	Preparazione istruttoria	F. Bianchi	Ottobre 2018	F. Pambianco	Ottobre 2018	F. Pambianco	Ottobre 2018	