



BENEVENTO

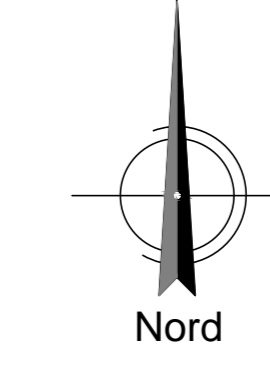

LEGENDA	
TV	Trasformatori di tensione
TA	Trasformatori di corrente
SL	Sezionatore A.T. di linea a lame offshore
ST	Sezionatore A.T. con lame di lamina
IL	Interruttore A.T. di linea
SS251	Sezionatore A.T. di sbarra a sezionamento verticale
SG311/SG321	Sezionatore A.T. di gruppo a sezionamento verticale
SG331	Sezionatore A.T. di variante gruppo 15002KV
IG	Interruttore A.T. di gruppo
SC	Sezionatore A.T.
TR Gr. A/B	Trasformatore di gruppo "A" (B)
SST A/B/C	Seleggio secondario Trasformatore
QTRI	Trasformatore di isolamento
PS1*	Sezionatore di prima fila a manovra motorizzata
PS2*	Sezionatore di seconda fila a manovra motorizzata
T.F.	Torne loto da n. 18 con n. 4 fan SAP-T 400W
FP	faro SAP 250W soffitto su recinzione accensione manuale
SC	Seleggio a candeliere per sbarre > h = 7,50m.
SP1	Seleggio a portale h = 4,50m.
T.V.F.	Trasformatore di tensione per misure fiscali Terna

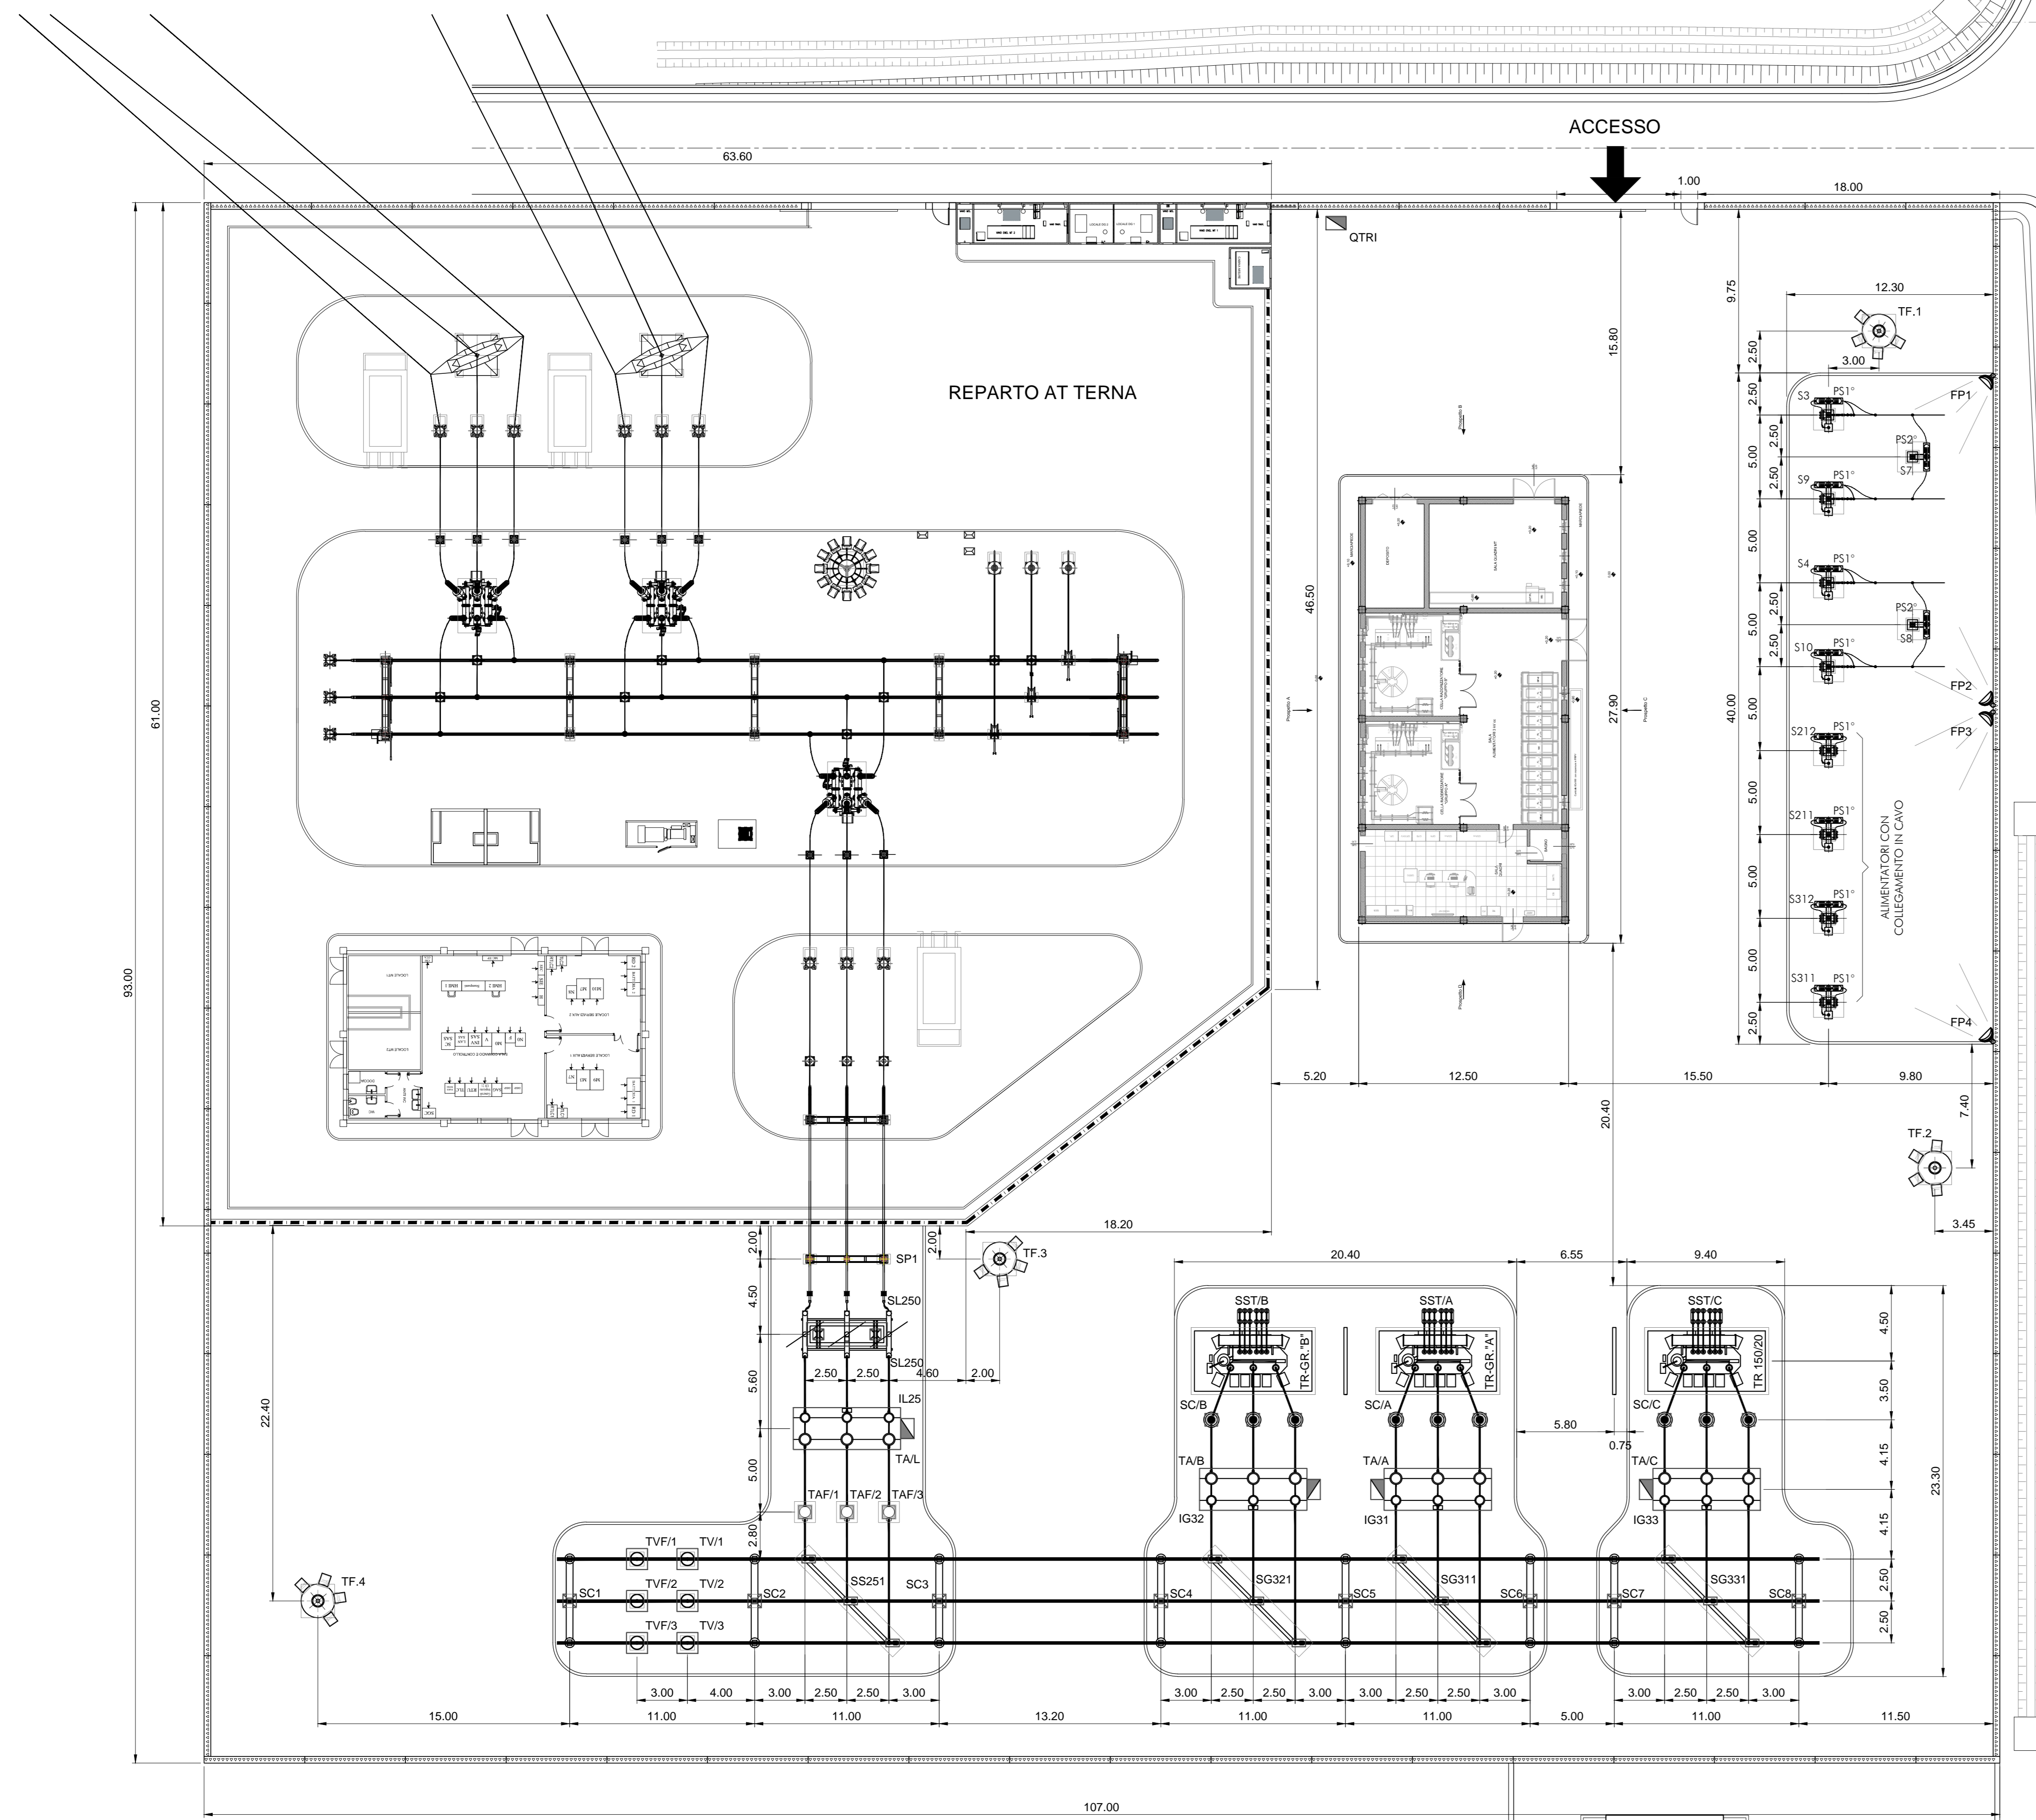

COMMITTENTE:  **RFI**
RETI FERROVIARIE ITALIANE
 GRUPPO FERROVIE DELLO STATO ITALIANE

DIREZIONE LAVORI:  **ITAFERR**
 GRUPPO FERROVIE DELLO STATO ITALIANE

APPALTATORE:  **CONSORZIO CFT**
PIZZAROTTI

PROGETTAZIONE:  **PIZZAROTTI**

PROGETTISTA: Ing. FILIPPO PAMBANCO

DIRETTORE DELLA PROGETTAZIONE: Ing. PIETRO MAZZOLI

PROGETTO ESECUTIVO

ITINERARIO NAPOLI-BARI
RADDOPPIO TRATTA CANCELLO-BENEVENTO
1° LOTTO FUNZIONALE CANCELLO-FRASSO TELESINO E VARIANTE ALLA LINEA ROMA-NAPOLI VIA CASSINO NEL COMUNE MADDALONI

SE01 - SSE MADDALONI

Opere civili e Impiantistica SSE
 Piazzale di SSE: Disposizione apparecchiature (Layout)

APPALTATORE		CONSORZIO CFT IL DIRETTORE TECNICO Gen. C. BIANCHI Ottobre 2018		SCALA:	1:200			
COMMESSA	LOTTO	FASE	ENTE	TIPO DOC.	OPERA/DISCIPLINA	PROGR.	REV.	
IFIN	01	EZZ	P9	SE01	00	005	B	
Rev.	Descrizione	Redatto	Data	Verificato	Data	Approvato	Data	Autorizzato Data
A	Elaborazione	F. Bianchi	10/01/2018	F. Pambanco	10/01/2018	F. Pambanco	10/01/2018	F. Pambanco
B	Preparazione istruttoria	F. Bianchi	Ottobre 2018	F. Pambanco	Ottobre 2018	F. Pambanco	Ottobre 2018	