


QUOTE DOVE NON SPECIFICATO ESPRESSE IN mm.

LEGENDA TARGHE E CARTELLI	
<b>CT</b>	CABINA DI TRASFORMAZIONE
<b>D</b>	DESCRIZIONE ENTE O REPARTO
<b>E</b>	NUMERO ALIMENTATORE/SEZIONATORE
<b>H</b>	PERICOLO
<b>P</b>	PULSANTE PER APERTURA GEN. TIPO GEWISS GW 42 201 O SIMIL.
<b>R</b>	SOCCORSO D'EMERGENZA
<b>S</b>	CARTELLO ESTINTORE
<b>S1</b>	ESTINTORE A POLVERE CLASSE DI 34A-233BC
<b>S2</b>	ESTINTORE A CO2 CLASSE DI 113B
<b>S3</b>	ESTINTORE CARRELLATO A POLVERE CLASSE A-B1-C
<b>T</b>	PERICOLO TRASFORMATORI IN TENSIONE
<b>U</b>	VIETATO ENTRARE
<b>V</b>	COLLEGAMENTO A TERRA
<b>S4</b>	ATTACCO DI C.TO-C.TO TIPO ASFERA Ø25 mm
<b>M</b>	ATTACCO A MANGLIA PER DISPOSITIVO PER MESSA A TERRA (PIATTO DI RAME 50x80mm)

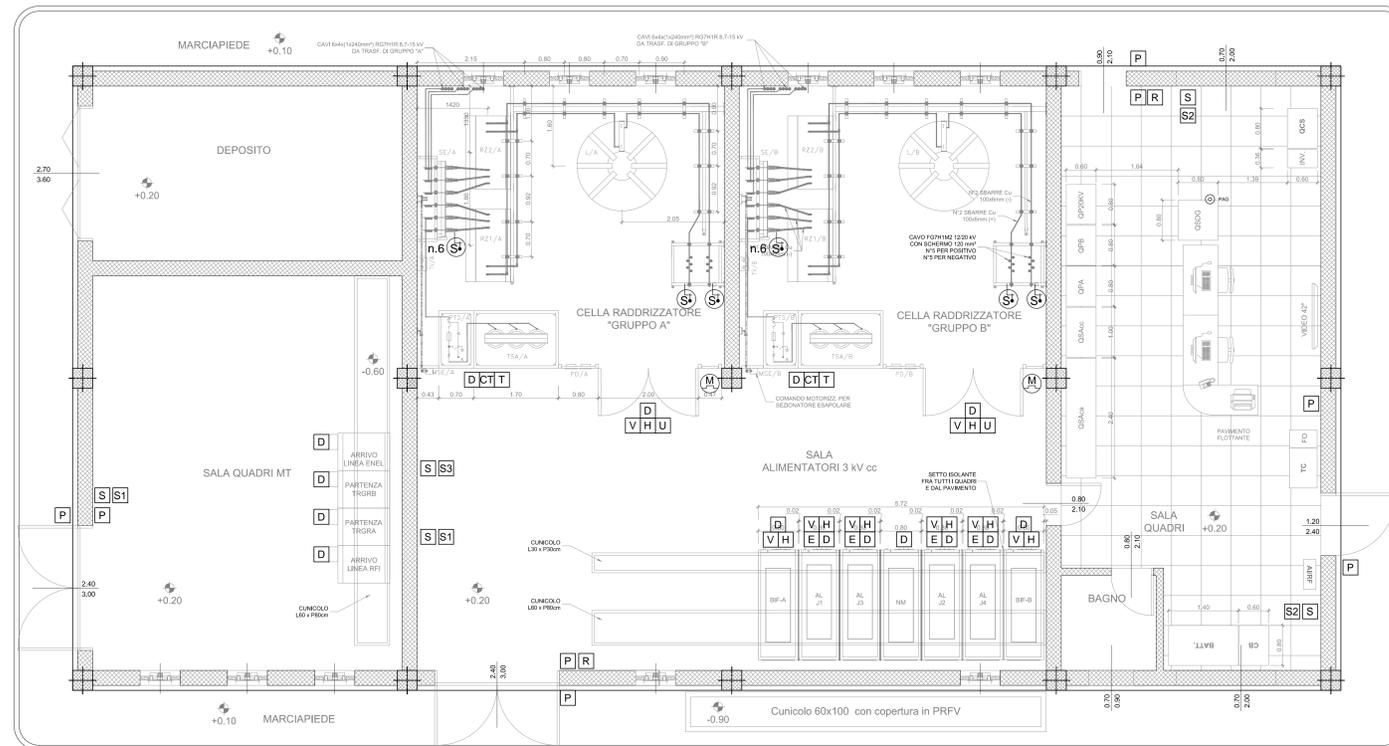

**COMMITTENTE:** RFI INFRASTRUTTURE FERROVIARIE ITALIANE  
**DIREZIONE LAVORI:** ITALFERR GRUPPO FERROVIE DELLO STATO ITALIANE  
**APPALTATORE:** CONSORZIO CFT PIZZAROTTI  
**PROGETTAZIONE:** RAGGRUPPAMENTO TEMPORANEO PROGETTISTI: RAGZAROTTI, Sintagma, INTERFERA  
**PROGETTISTA:** Ing. FILIPPO PAMBANCO  
**DIRETTORE DELLA PROGETTAZIONE:** Ing. PIETRO MAZZOLI (Responsabile integrazione tra le varie prestazioni specialistiche)

**PROGETTO ESECUTIVO**  
**ITINERARIO NAPOLI-BARI RADDOPPIO TRATTA CANCELLO-BENEVENTO 1° LOTTO FUNZIONALE CANCELLO-FRASSO TELESINO E VARIANTE ALLA LINEA ROMA-NAPOLI VIA CASSINO NEL COMUNE MADDALONI**  
**SE02 - SSE FRASSO**  
 Fabbricato di SSE - Impianti  
 Posizione Targhe e attacchi c.to-c.to

APPALTATORE CONSORZIO CFT IL DIRETTORE TECNICO Geom. C. BIANCHI 10/07/2018	SCALA: 1:50
--	----------------

COMMESSA: I F I N 0 1 E Z Z P B S E 0 2 0 0 0 0 3 A  
 LOTTO: 01  
 FASE: EZZPB  
 ENTE: SE0200  
 TIPO DOC.: 003  
 OPERA/DISCIPLINA: A  
 PROG.:  
 REV.:

Rev.	Descrizione	Redatto	Data	Verificato	Data	Approvato	Data	Autorizzato Data
A	Emesso	F. Bianchi	10/07/2018	F. Pambanco	10/07/2018	F. Pambanco	10/07/2018	F. Pambanco

File: IFIN.0.1.E.ZZ.PB.SE.02.0.0.003.A.dwg  
 n. Elab.: