


LEGENDA	
SIGLA	DESCRIZIONE
—	Cavidotti bt in PVC pesante
—	Cavidotti MT in PVC pesante
A	Pozzetto mm.300x300xP300 (int.) - coperchio di PVC isolante
B	Pozzetto mm.400x400xP400 (int.) - chiusura in PVC isolante
C	Pozzetto 600x600x600 - chiusura in PVC isolante
E	Pozzetto 800x800xP800 - chiusura in PVC isolante
G	Pozzetto 1000x600xP800 - chiusura in PVC isolante
⏚	Collegamento al Pozzetto di terra
•	Tubo affiorante a pavimento

LEGENDA		
ITEM	descrizione	Note
1-1	CELLA NG001 E INCLRE	
BT-1	CELLA INCLRE E SEZIONAMENTO BRUCIATI GRUPPO A	
BT-2	CELLA INCLRE E SEZIONAMENTO BRUCIATI GRUPPO B	
BT-3	CELLA ALIMENTATORE	
BT-4	TRASFORMATORE SERVIZI AUSILIARI DA GRUPPO A	
BT-5	PROTEZIONE TRASFORMAZIONE SERVIZI AUSILIARI GRUPPO A	
BT-6	TAVOLO INCLRE GRUPPO A	
BT-7	MANOVRA SEZIONATORE ESAPOLARI GRUPPO A	
BT-8	TRASFORMAZIONE PER REGOLAZIONE TAVOLO GRUPPO A	
BT-9	TRASFORMAZIONE SERVIZI AUSILIARI DA GRUPPO B	
BT-10	PROTEZIONE TRASFORMAZIONE SERVIZI AUSILIARI GRUPPO B	
BT-11	TAVOLO INCLRE GRUPPO B	
BT-12	MANOVRA SEZIONATORE ESAPOLARI GRUPPO B	
BT-13	TRASFORMAZIONE PER REGOLAZIONE TAVOLO GRUPPO B	

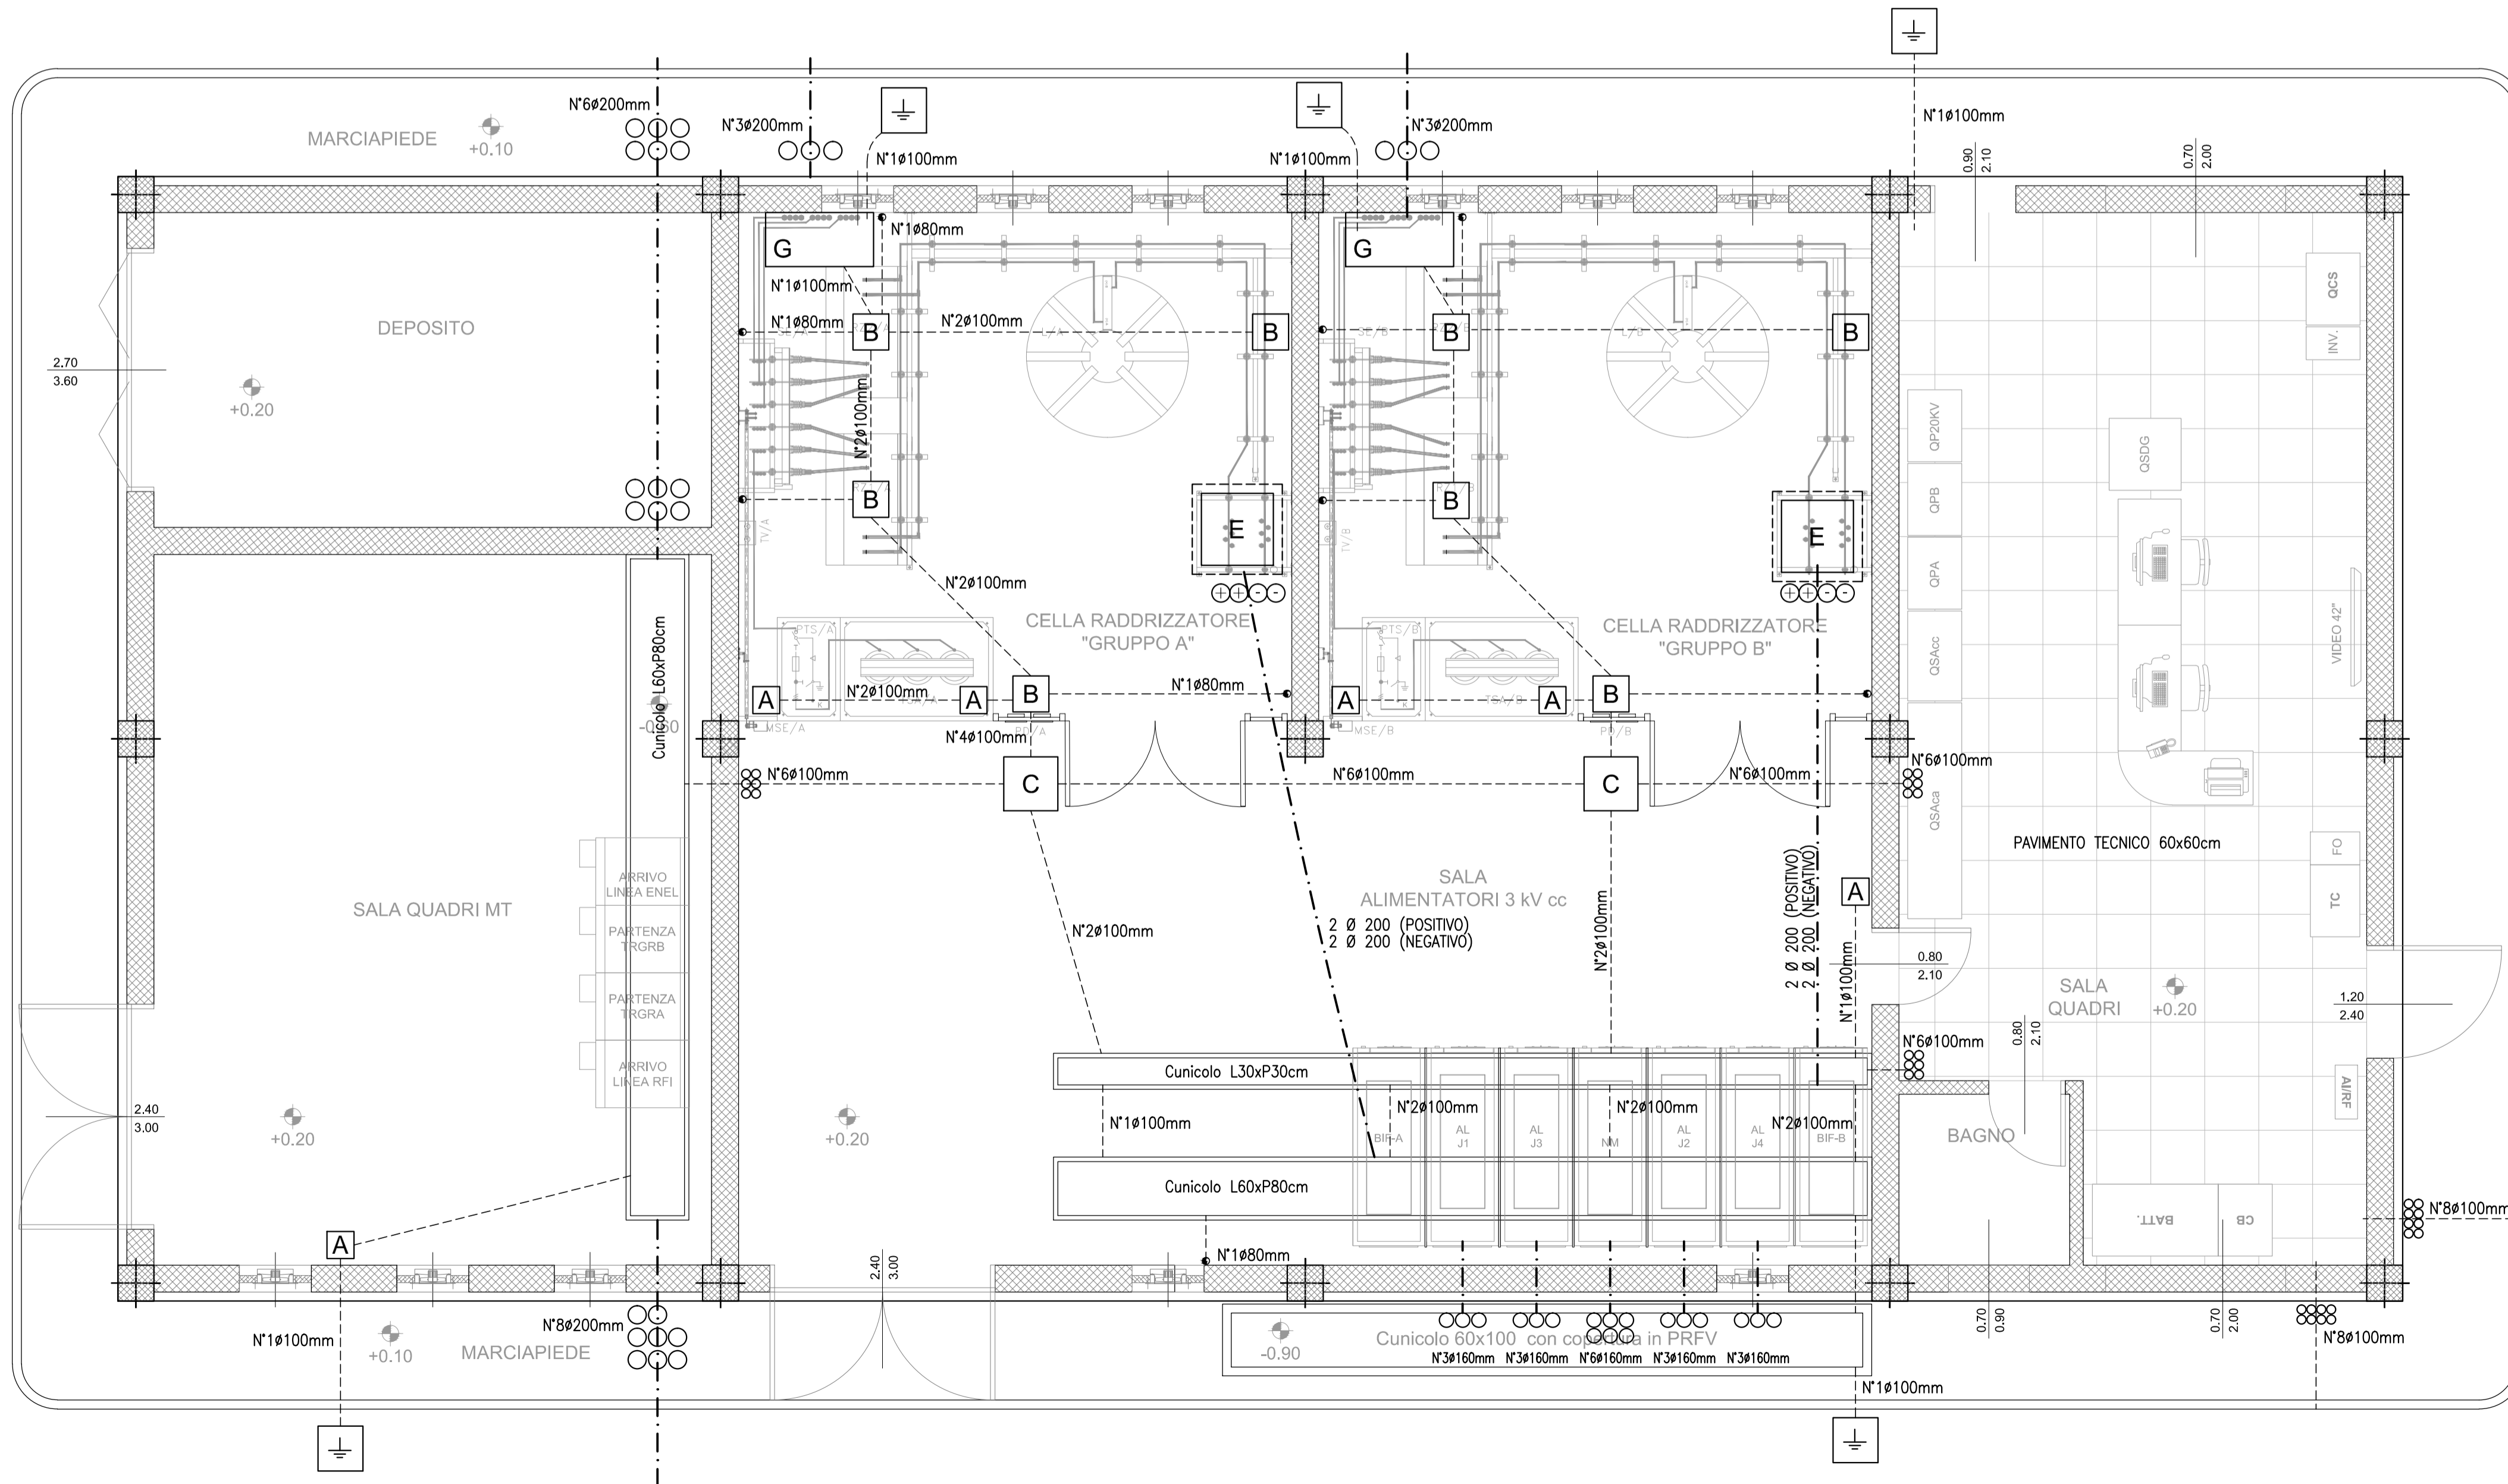

COMMITTENTE:

RETE FERROVIARIA ITALIANA
 GRUPPO FERROVIE DELLO STATO ITALIANE

DIREZIONE LAVORI:

ITALFERR
 GRUPPO FERROVIE DELLO STATO ITALIANE

APPALTATORE:
  
CONSORZIO CFT
PIZZAROTTI

PROGETTAZIONE: RAGGRUPPAMENTO TEMPORANEO PROGETTISTI	PROGETTISTA: Ing. FILIPPO PAMBIANCO	DIRETTORE DELLA PROGETTAZIONE: Ing. PIETRO MAZZOLI
  	Responsabile integrazione fra le varie prestazioni specialistiche	

PROGETTO ESECUTIVO

ITINERARIO NAPOLI-BARI
RADDOPPIO TRATTA CANCELLO-BENEVENTO
1° LOTTO FUNZIONALE CANCELLO-FRASSO TELESINO E VARIANTE ALLA LINEA ROMA-NAPOLI VIA CASSINO NEL COMUNE MADDALONI

SE02 - SSE FRASSO
 Fabbricato di SSE - Impianti
 Canalizzazioni e posizionamento pozzetti

APPALTATORE CONSORZIO CFT IL DIRETTORE TECNICO Geom. G. BIANCHI 10/07/2018	SCALA: 1:50
--	----------------

COMMESSA	LOTTO	FASE	ENTE	TIPO DOC.	OPERA/DISCIPLINA	PROGR.	REV.
IF1N	01	E	ZZ	PB	SE0200	004	A

Rev.	Descrizione	Redatto	Data	Verificato	Data	Approvato	Data	Autorizzato Data
A	Emissione	F.Saccardi	10/07/2018	F.Pambianco	10/07/2018	P.Mazzoli	10/07/2018	F.Pambianco
								10/07/2018