



LEGENDA SIMBOLI	
Simbolo	Descrizione
	Conduzione in PVC rigido posato a parete minimo Ø25mm
	Rilevatore a doppia tecnologia
	Sensore magnetico per porte
	Tastiera di comando
	Pannello Esterno IP65 ottico-acustico autoalimentato, Tensione alimentazione 12Vcc
	Pannello Esterno IP65 acustico autoalimentato, Tensione alimentazione 12Vcc

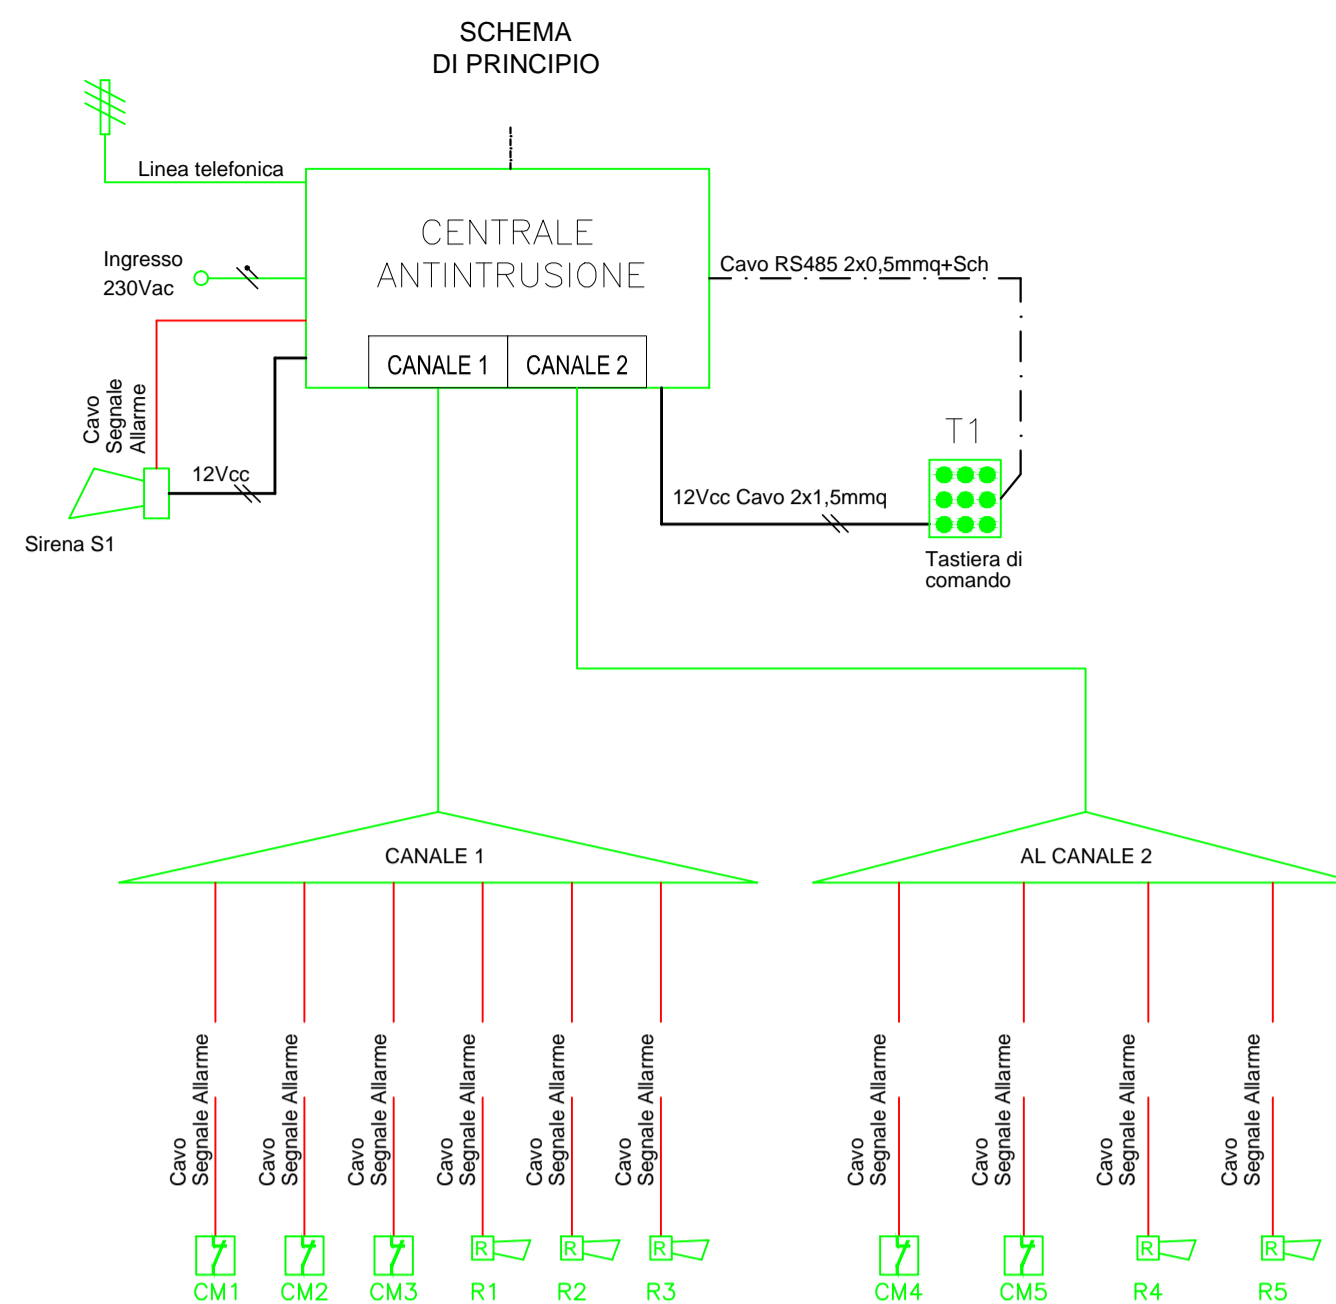

LEGENDA		
ITEM	descrizione	Note

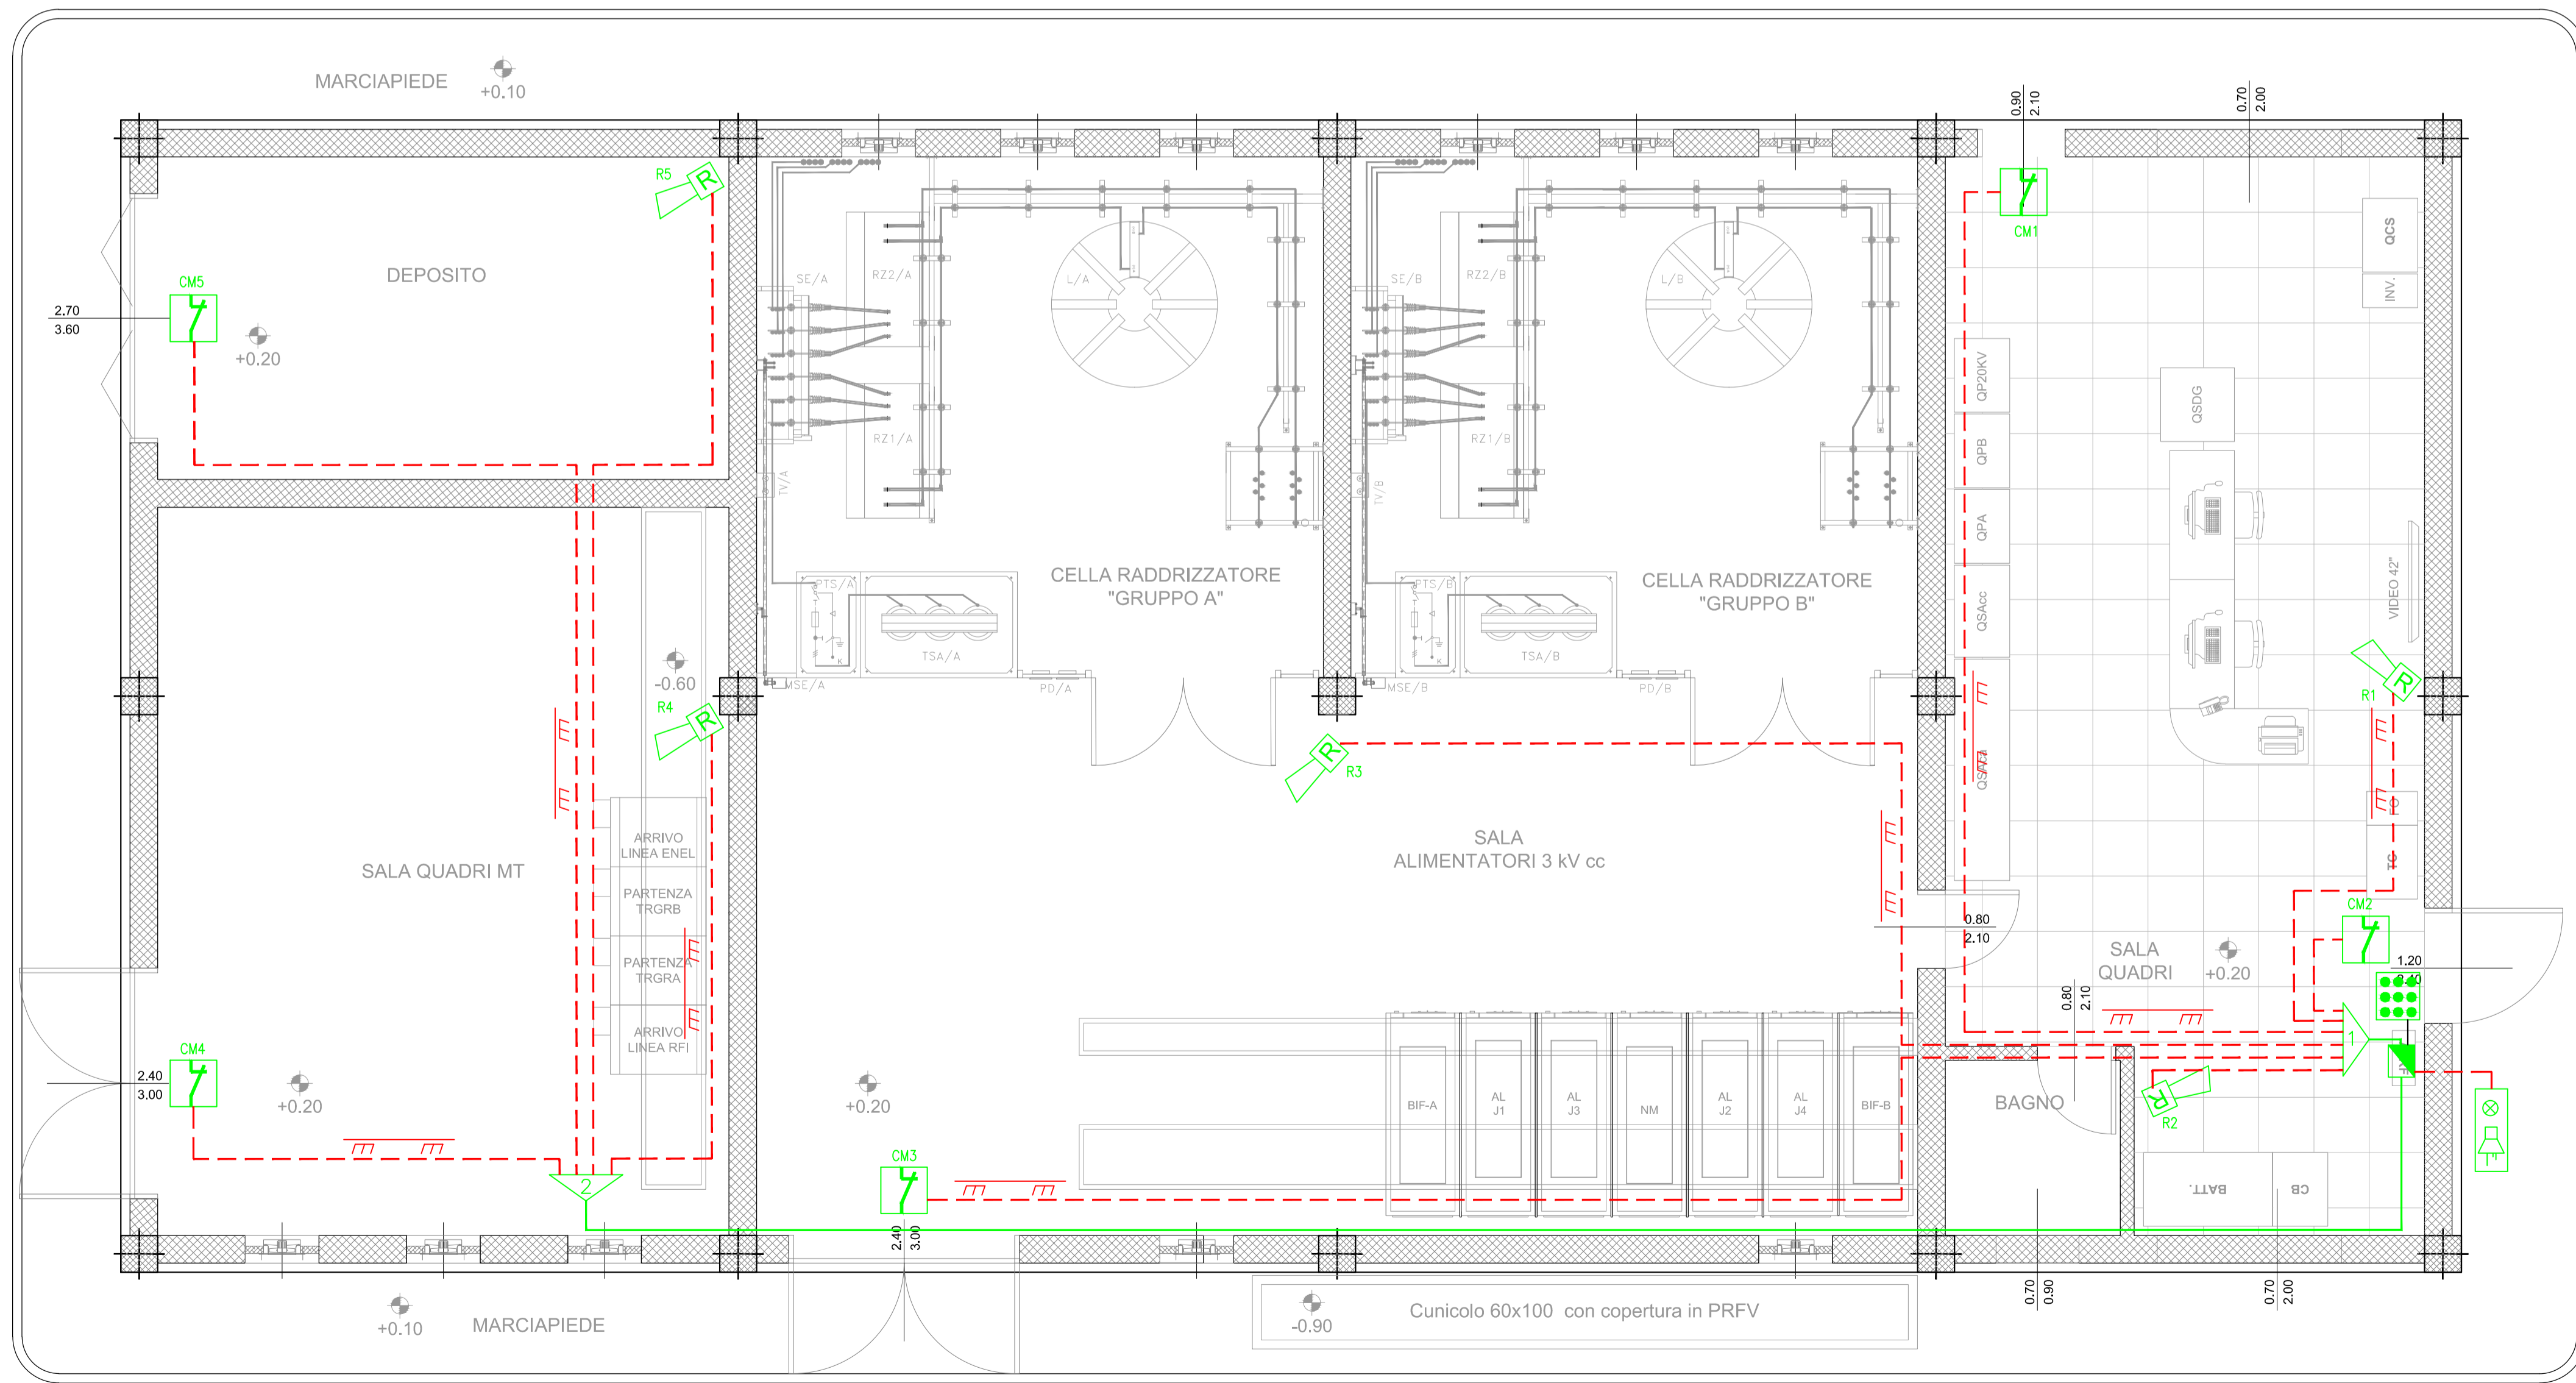

COMMITTENTE:  
**RFI**  
 RETE FERROVIARIA ITALIANA  
 GRUPPO FERROVIE DELLO STATO ITALIANE

DIREZIONE LAVORI:  
**ITALFERR**  
 GRUPPO FERROVIE DELLO STATO ITALIANE

APPALTATORE:  
**Chella**  
**CONSORZIO CFT**  
**PIZZAROTTI**

PROGETTAZIONE: RAGGRUPPAMENTO TEMPORANEO PROGETTISTI	PROGETTISTA: Ing. FILIPPO PAMBIANCO	DIRETTORE DELLA PROGETTAZIONE: Ing. PIETRO MAZZOLI Responsabile integrazione fra le varie prestazioni specialistiche
---	--	--

**PROGETTO ESECUTIVO**

**ITINERARIO NAPOLI-BARI**  
**RADDOPPIO TRATTA CANCELLO-BENEVENTO**  
**1° LOTTO FUNZIONALE CANCELLO-FRASSO TELESINO E VARIANTE ALLA LINEA ROMA-NAPOLI VIA CASSINO NEL COMUNE MADDALONI**

**SE02 - SSE FRASSO**

Fabbricato di SSE - Impianti  
 Impianto antintrusione

APPALTATORE CONSORZIO CFT IL DIRETTORE TECNICO Geom. G. BIANCHI 10/07/2018	SCALA: 1:50
--	----------------

COMMESSA	LOTTO	FASE	ENTE	TIPO DOC.	OPERA/DISCIPLINA	PROGR.	REV.
IF1N	01	E	ZZ	PB	SE0200	006	A

Rev.	Descrizione	Redatto	Data	Verificato	Data	Approvato	Data	Autorizzato Data
A	Emissione	F.Saccardi	10/07/2018	F.Pambianco	10/07/2018	P.Mazzoli	10/07/2018	F.Pambianco
								10/07/2018