


| LEGENDA | |
|---------------|---|
| TR, Gr."A"(B) | Trasformatore di gruppo "A" (B) |
| TR, Gr."A"(B) | Trasformatore di gruppo "A" (B) |
| SPT A / B | Sostegno primari Trasformatore |
| SST A / B | Sostegno secondari Trasformatore |
| QTRI | Trasformatore di isolamento |
| PS1* | Sezionatore di prima fila a manovra motorizzata |
| PS2* | Sezionatore di seconda fila a manovra motorizzata |
| TF.. | Torre faro da m. 18 con n. 4 fari SAP-T 400W |
| FP.. | faro SAP 250W staffato su recinzione accensione manuale |

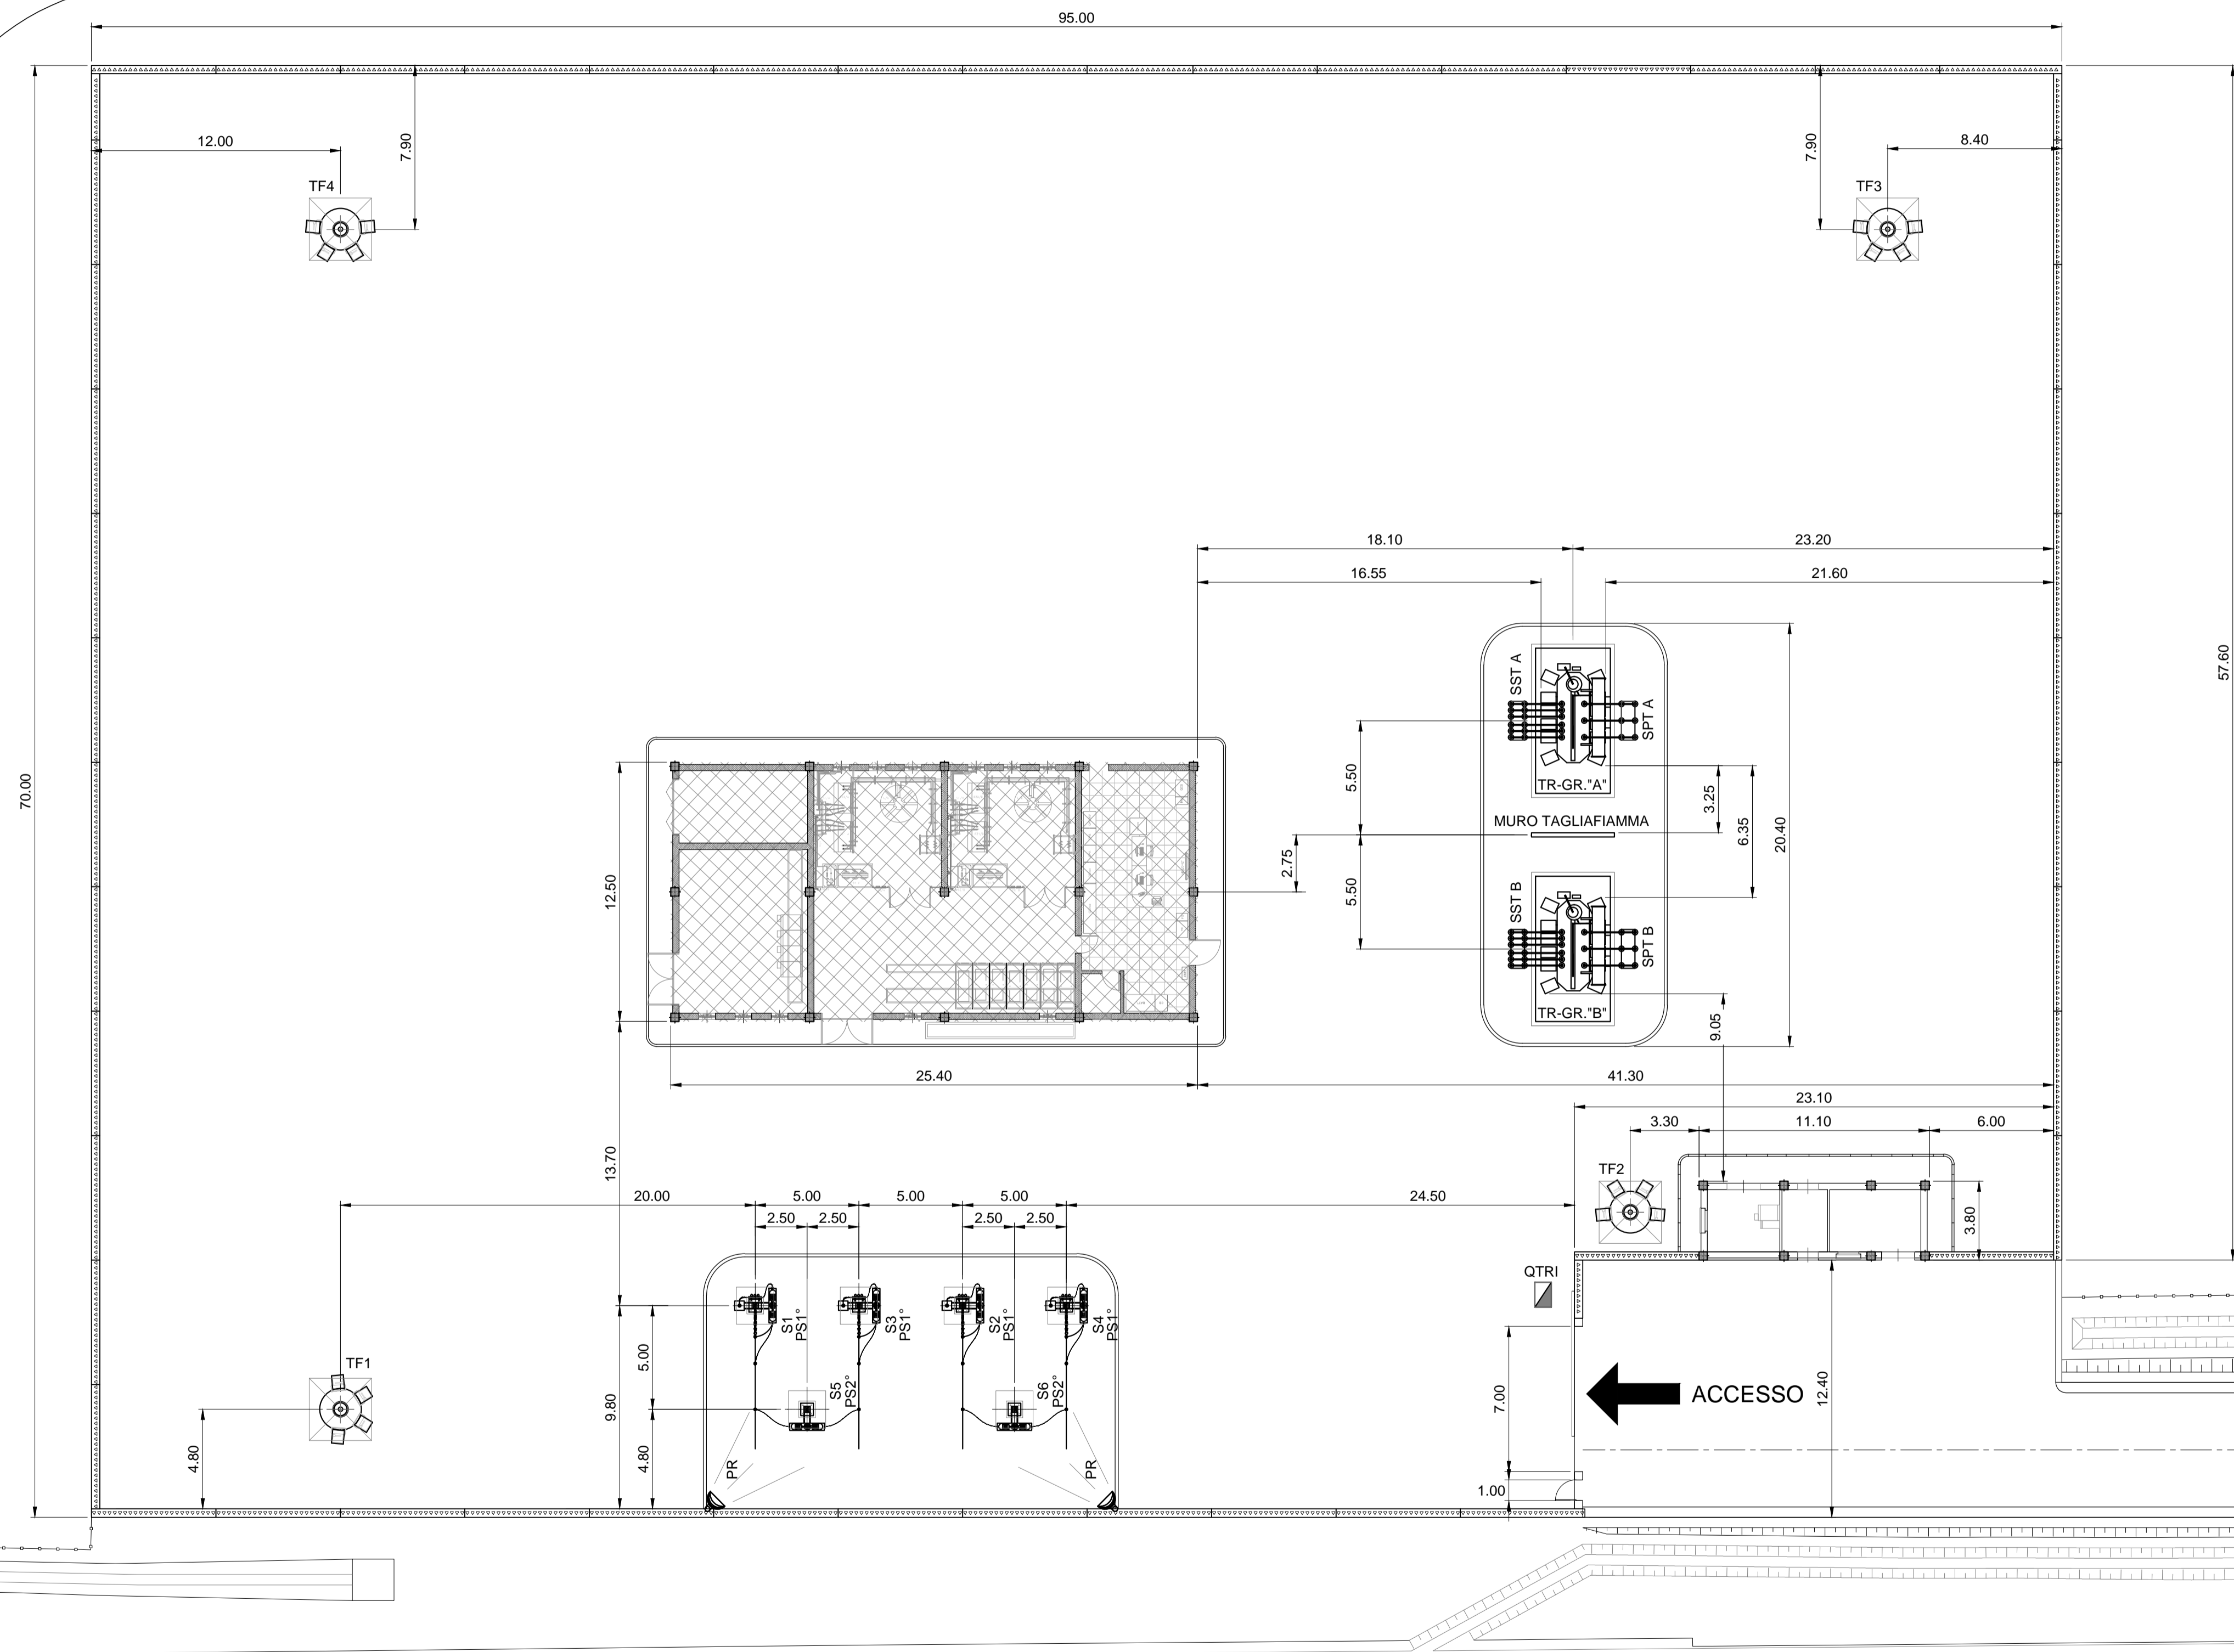




COMMITTENTE:

RFI
 RETE FERROVIARIA ITALIANA
 GRUPPO FERROVIE DELLO STATO ITALIANE

DIREZIONE LAVORI:

ITALFERR
 GRUPPO FERROVIE DELLO STATO ITALIANE

APPALTATORE:
  
CONSORZIO CFT
PIZZAROTTI

| | | |
|--|--|---|
| PROGETTAZIONE: RAGGRUPPAMENTO TEMPORANEO PROGETTISTI    | PROGETTISTA: Ing. FILIPPO PAMBIANCO | DIRETTORE DELLA PROGETTAZIONE: Ing. PIETRO MAZZOLI <small>Responsabile integrazione fra le varie prestazioni specialistiche</small> |
|--|--|---|

PROGETTO ESECUTIVO

ITINERARIO NAPOLI-BARI
RADDOPPIO TRATTA CANCELLO-BENEVENTO
1° LOTTO FUNZIONALE CANCELLO-FRASSO TELESINO E VARIANTE ALLA LINEA ROMA-NAPOLI VIA CASSINO NEL COMUNE MADDALONI

SE02 - SSE FRASSO
 Opere civili e Impiantistica SSE
 Piazzale di SSE: Disposizione apparecchiature (Layout)

| | |
|--|-----------------|
| APPALTATORE CONSORZIO CFT IL DIRETTORE TECNICO Geom. G. BIANCHI Ottobre 2018 | SCALA: 1:200 |
|--|-----------------|

| | | | | | | | |
|----------|-------|------|------|-----------|------------------|--------|------|
| COMMESSA | LOTTO | FASE | ENTE | TIPO DOC. | OPERA/DISCIPLINA | PROGR. | REV. |
| IF1N | 01 | E | ZZ | P9 | SE0200 | 005 | B |

| Rev. | Descrizione | Redatto | Data | Verificato | Data | Approvato | Data | Autorizzato Data |
|------|----------------------|------------|--------------|-------------|--------------|-----------|--------------|------------------|
| A | Emissione | F.Saccardi | 10/07/2018 | F.Pambianco | 10/07/2018 | P.Mazzoli | 10/07/2018 | F.Pambianco |
| B | Recupero istruttoria | F.Saccardi | Ottobre 2018 | F.Pambianco | Ottobre 2018 | P.Mazzoli | Ottobre 2018 | |
| | | | | | | | | Ottobre 2018 |

