

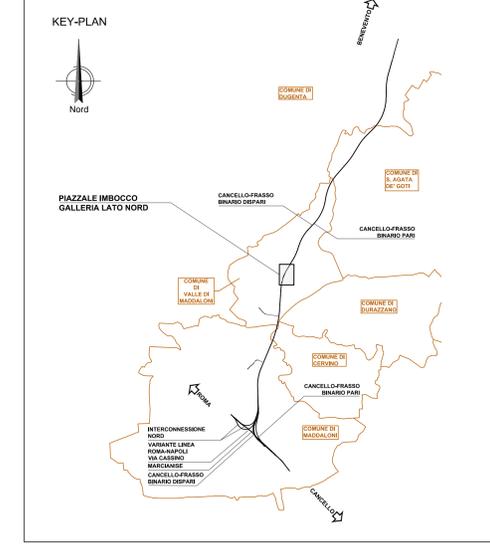
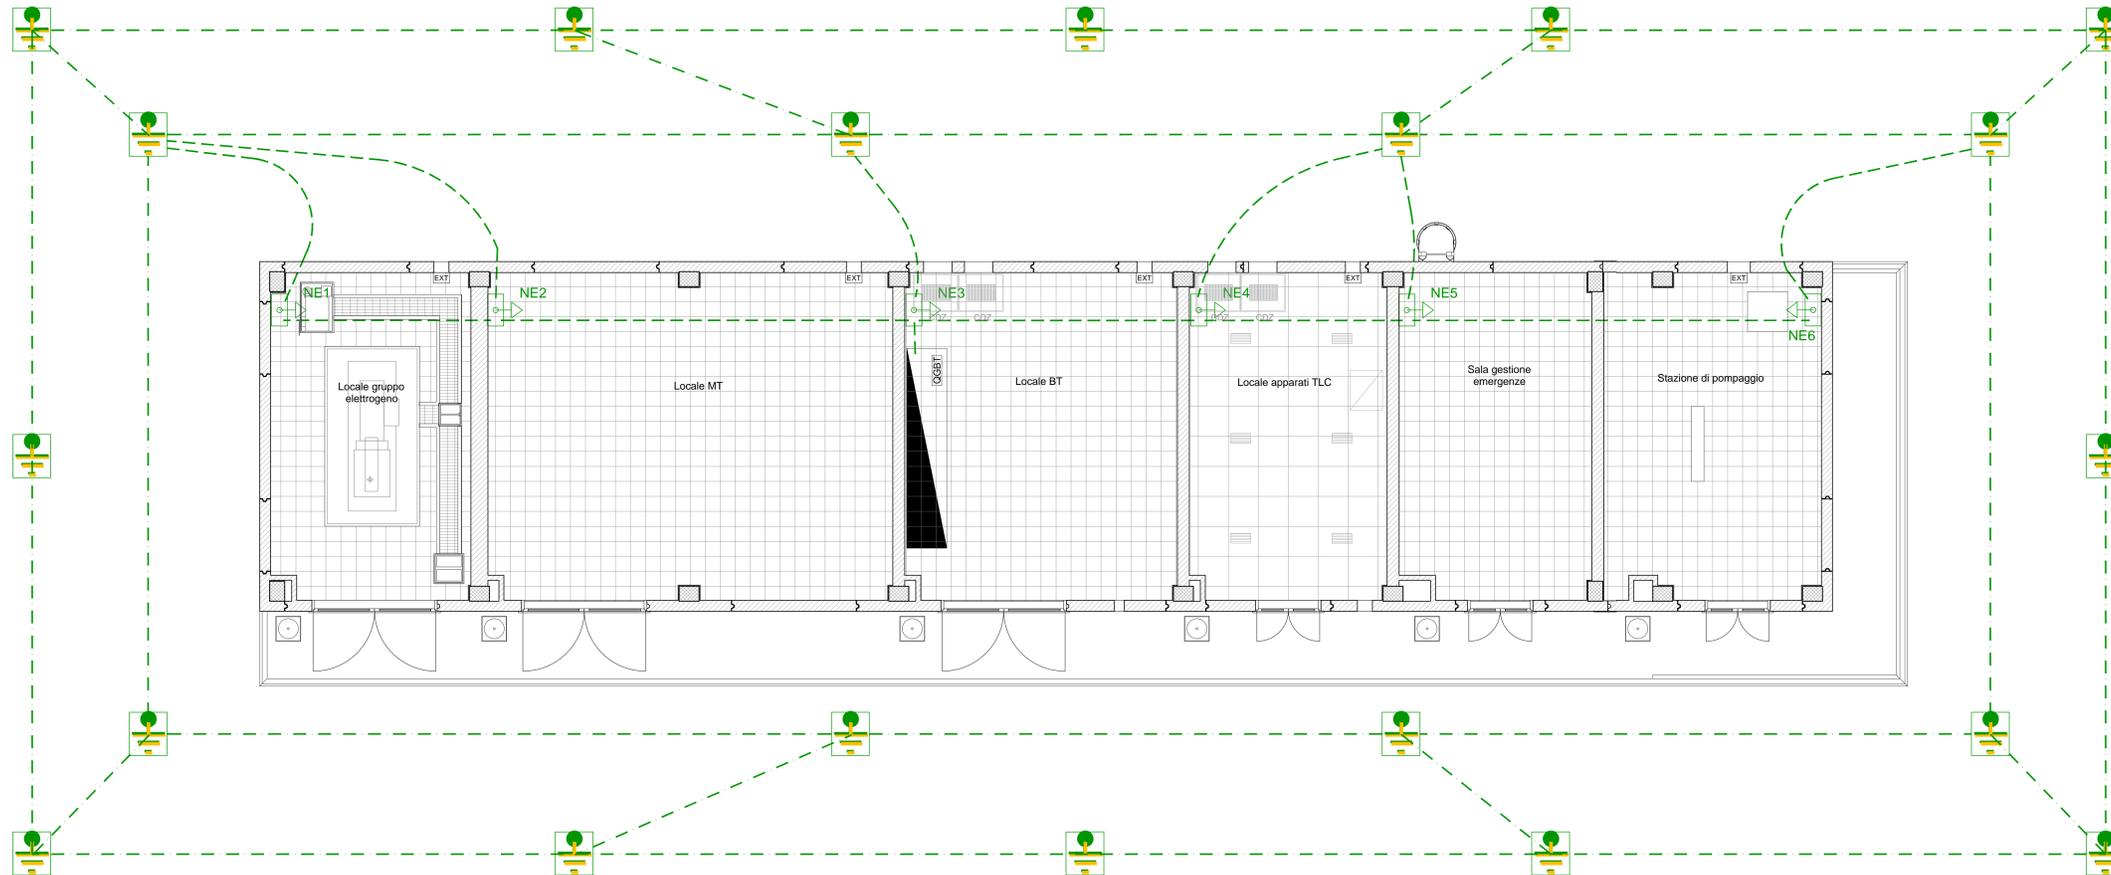
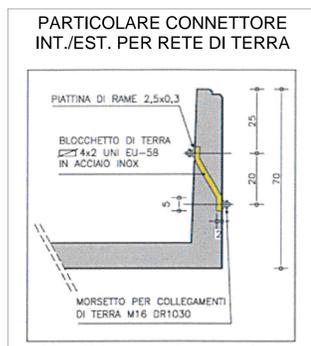
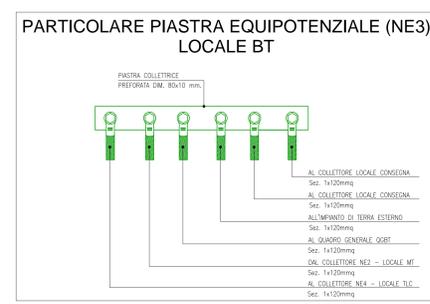







IMPIANTO DI MESSA A TERRA

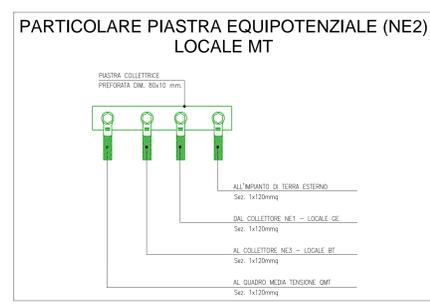

| SIMBOLI | DESCRIZIONE |
|----------|--|
| Q... | Quadro elettrico di nuova installazione e sua denominazione QVC - Quadro in resina IP55 QGBT - Quadro in metallo IP44 QPAR - Quadro in resina IP55 |
| [Symbol] | Pozzetto 45x45cm con chiusura portapavimentazione completo di dispersore verticale di terra L=4.5m costituito da paline componibili (h=1.5m) in acciaio ramato |
| [Symbol] | Corda di rame nuda per impianti di terra sezione 1x120mmq |
| [Symbol] | Corda di rame isolata per impianti di terra sezione 1x120mmq |
| [Symbol] | Nodo equipotenziale in piatto di rame nudo 50x10mm distanziato da parete con isolatori in resina epossidica h=50mm |

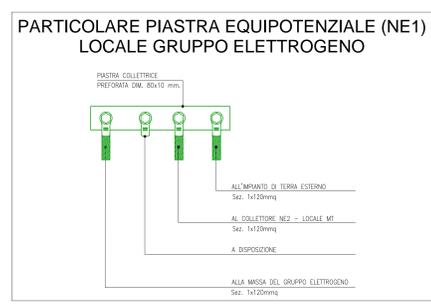

NOTA
Il presente particolare si riferisce all'interconnessione fra l'impianto dispersore esterno ed il manufatto completo di vasca di fondazione. In caso di presenza di pavimento flottante all'interno dei vari locali, dovrà essere eseguito lo stesso collegamento con quote di installazione diverse da quelle riportate nel particolare e da definire in relazione all'altezza di installazione del pavimento stesso.

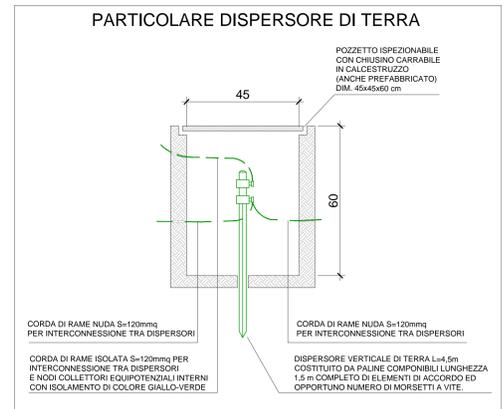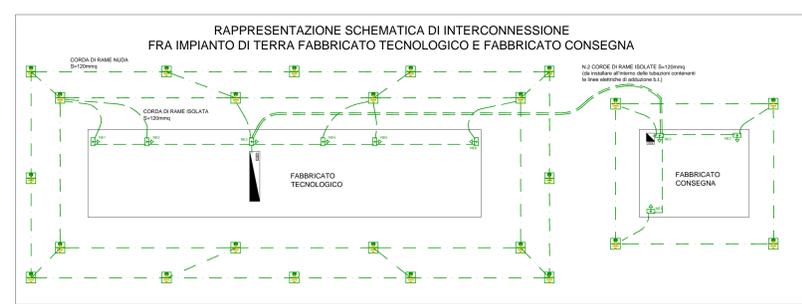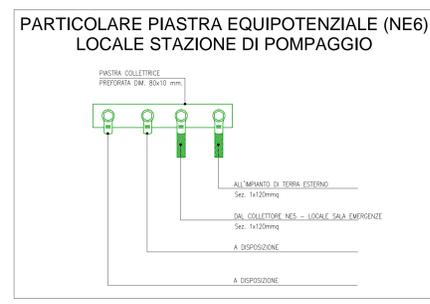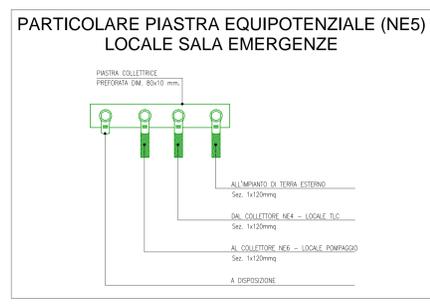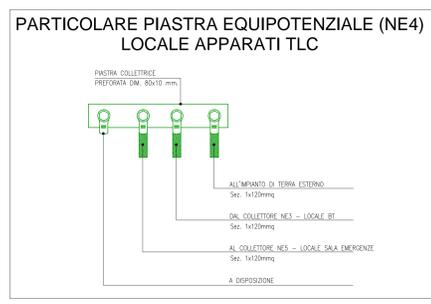

COMMITTENTE: **RFI** INFRASTRUTTURE FERROVIARIE ITALIANE

DIREZIONE LAVORI: **ITALFERR** GRUPPO FERROVIE DELLO STATO ITALIANE

APPALTATORE: **CONSORZIO CFT** PIZZAROTTI

PROGETTAZIONE: **ING. LUCA NANI**

PROGETTISTA: **ING. PIETRO MAZZOLI**

DIRETTORE DELLA PROGETTAZIONE: **ING. PIETRO MAZZOLI**

PROGETTO ESECUTIVO

ITINERARIO NAPOLI-BARI
RADDOPPIO TRATTA CANCELLO-BENEVENTO
L' LOTTO FUNZIONALE CANCELLO-FRASSO TELESINO E VARIANTE ALLA LINEA ROMA-NAPOLI VIA CASSINO NEL COMUNE MADDALONI

LUCE E FORZA MOTRICE
Galleria Monte Aglio-Piazzale imbocco galleria lato nord
Planimetria generale dell'impianto di terra fabbricato tecnico cabina elettrica

APPALTATORE: **CONSORZIO CFT** IL DIRETTORE TECNICO **GIUSEPPE C. BIANCHI** 13/09/2018

SCALA: **1:50**

COMMESSA LOTTO FASE ENTE TIPO DOC. OPERA/DISCIPLINA PROG. REV.

IF1N 01 E Z Z P B L F 0 2 0 0 0 1 1 B

| Rev. | Descrizione | Redatto | Data | Verificato | Data | Approvato | Data | Autorizzato Data |
|------|------------------------------|-------------|------------|------------|------------|------------|------------|------------------|
| A | Elaborazione | F. Chiodoni | 13/09/2018 | L. Nani | 13/09/2018 | P. Mazzoli | 13/09/2018 | L. Nani |
| B | Rev. Integrazione IT 2018/18 | F. Chiodoni | 13/09/2018 | L. Nani | 13/09/2018 | P. Mazzoli | 13/09/2018 | |

File: IF1N.01.E.ZZ.PB.LF.02.0.011.B.dwg n. Elab.: 13/09/2018