



DISEGNI DI RIFERIMENTO	N.


TIPOLOGIA 1: SOGLIA

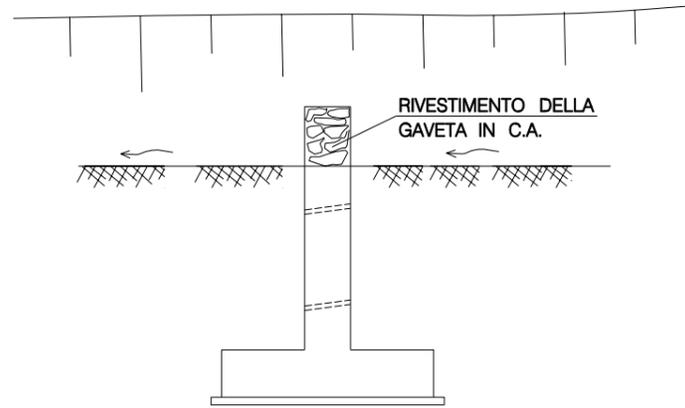


TIPOLOGIA 2: BRIGLIA

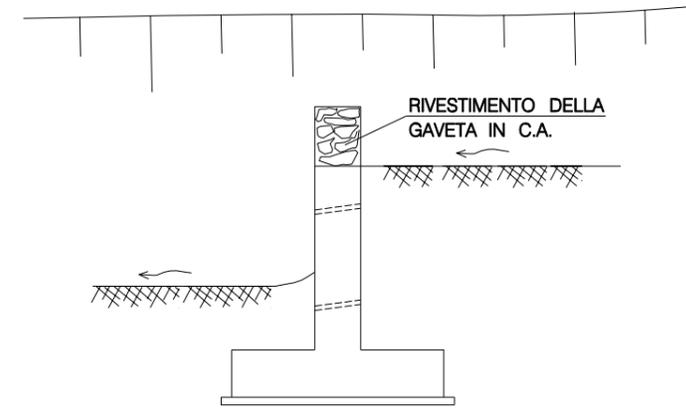

TIPOLOGIA 3: BRIGLIA CON PLATEA ANTIEROSIONE

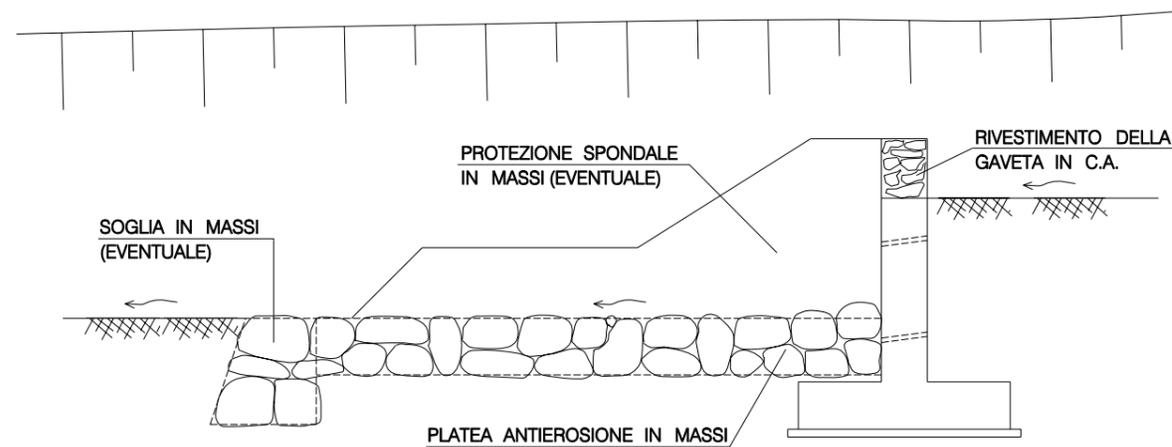

TIPOLOGIA 4: BRIGLIA CON SCIVOLO

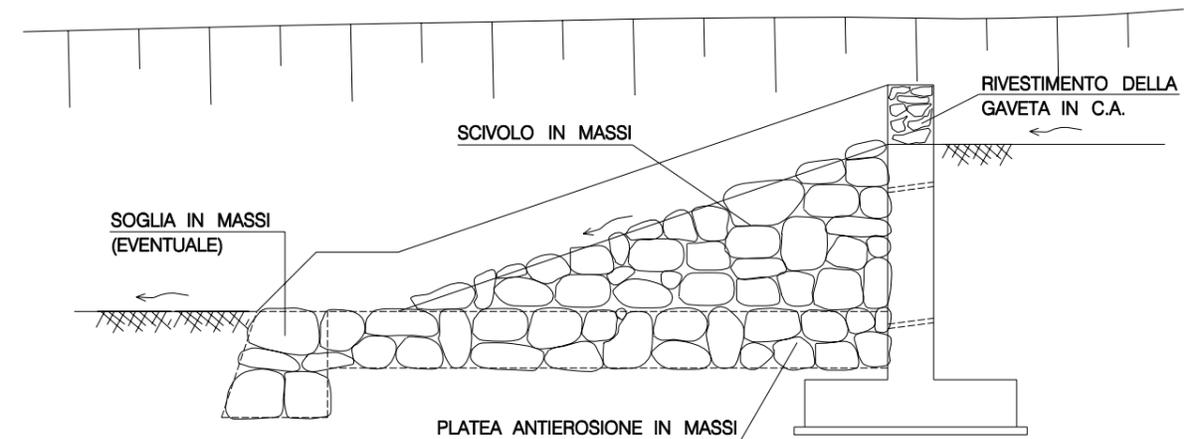

REV.	DATA	DESCRIZIONE	ELABORATO	VERIFICATO	APPROVATO
		Proprietario			
		Progettista			
		Snam Rete Gas			
		Snamprogetti			
		METANODOTTO MASSAFRA – BICCARI DN 1200 (48") P 75 bar			
			LC-D-83487 Fg. 2 di 2		
			COMM. 662100		
			INDICE	0	
			SCALA		
		DIFESA TRASVERSALE IN C.A.	SOSTITUISCE IL		
			SOSTITUITO DAL		