

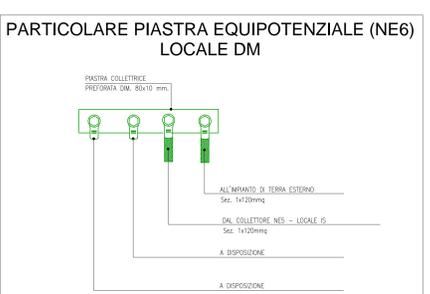
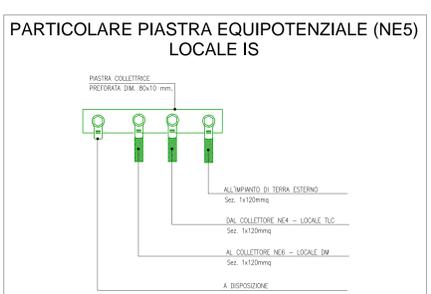
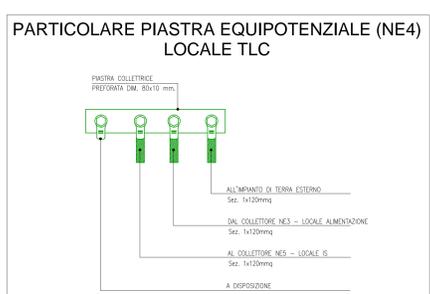
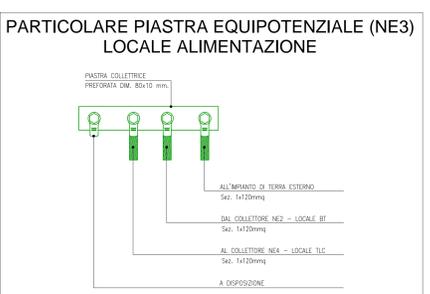
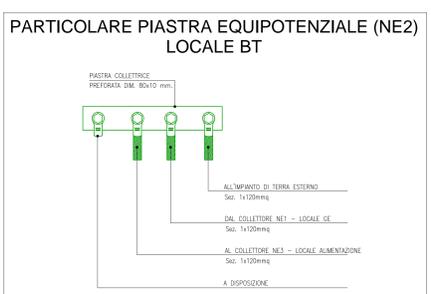


SIMBOLI	DESCRIZIONE
	Quadro elettrico di nuova installazione e sua denominazione QVC - Quadro in resina IP55 QGBT - Quadro in metallo IP44 QPAR - Quadro in resina IP55
	Pozzetto 45x45cm con chiusura portapavimentazione completo di dispersore verticale di terra L=4,5m costituito da paline componibili (l=1,5m) in acciaio ramato
	Corda di rame nuda per impianti di terra sezione 1x120mmq
	Corda di rame isolata per impianti di terra sezione 1x120mmq
	Nodo equipotenziale in piatto di rame nudo 50x100mm distanziato da parete con isolatori in resina epossidica h=50mm

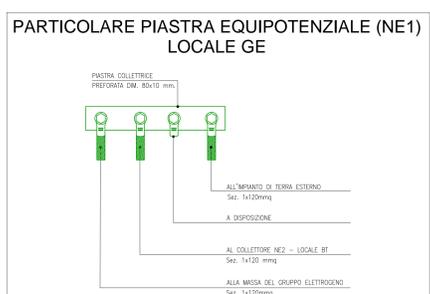


#### PARTICOLARE CONNETTORE INT./EST. PER RETE DI TERRA

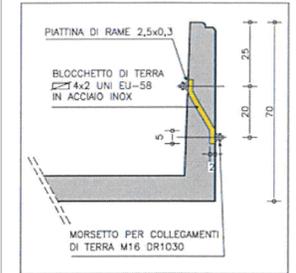

**NOTA**  
Il presente particolare si riferisce all'interconnessione fra l'impianto disperdente esterno ed il manufatto completo di vasca di fondazione. In caso di presenza di pavimento flottante all'interno dei vari locali, dovrà essere eseguito lo stesso collegamento con quote di installazione diverse da quelle riportate nel particolare e da definire in relazione all'altezza di installazione del pavimento stesso.

#### PARTICOLARE DISPERSORE DI TERRA

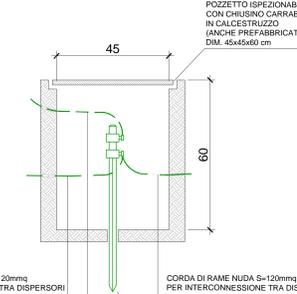

COMMITTENTE: **RFI** RETE FERROVIARIA ITALIANA  
GRUPPO FERROVIE DELLO STATO ITALIANE

DIREZIONE LAVORI: **ITALFERR** GRUPPO FERROVIE DELLO STATO ITALIANE

APPALTATORE: **CONSORZIO CFT** **PIZZAROTTI**

PROGETTAZIONE: **CONSORZIO CFT** **PIZZAROTTI**

PROGETTISTA: Ing. LUCA NANI

DIRETTORE DELLA PROGETTAZIONE: Ing. PIETRO MAZZOLI

PROGETTO ESECUTIVO

**ITINERARIO NAPOLI-BARI RADDOPPIO TRATTA CANCELLO-BENEVENTO I° LOTTO FUNZIONALE CANCELLO-FRASSO TELESINO E VARIANTE ALLA LINEA ROMA-NAPOLI VIA CASSINO NEL COMUNE MADDALONI**

LUCE E FORZA MOTRICE

Fermata Dugenta  
Planimetria generale dell'impianto di terra

APPALTATORE: CONSORZIO CFT  
IL DIRETTORE TECNICO: Gian C. BIANCHI  
13/09/2018

SCALA: 1:50

COMMESSA	LOTTO	FASE	ENTE	TIPO DOC.	OPERA/DISCIPLINA	PROGR.	REV.
IF1N	01	E	ZZ	PB	LF0500	001	B

Rev.	Descrizione	Redatto	Data	Verificato	Data	Approvato	Data	Autorizzato Data
A	Emesso	F.Chiodoni	13/09/2018	L.Nani	13/09/2018	F.Mazzoli	13/09/2018	L.Nani
B	Rev. Integrazioni	F.Chiodoni	13/09/2018	L.Nani	13/09/2018	F.Mazzoli	13/09/2018	

File: IF1N.0.1.E.ZZ.PB.LF.05.0.001.B.dwg