
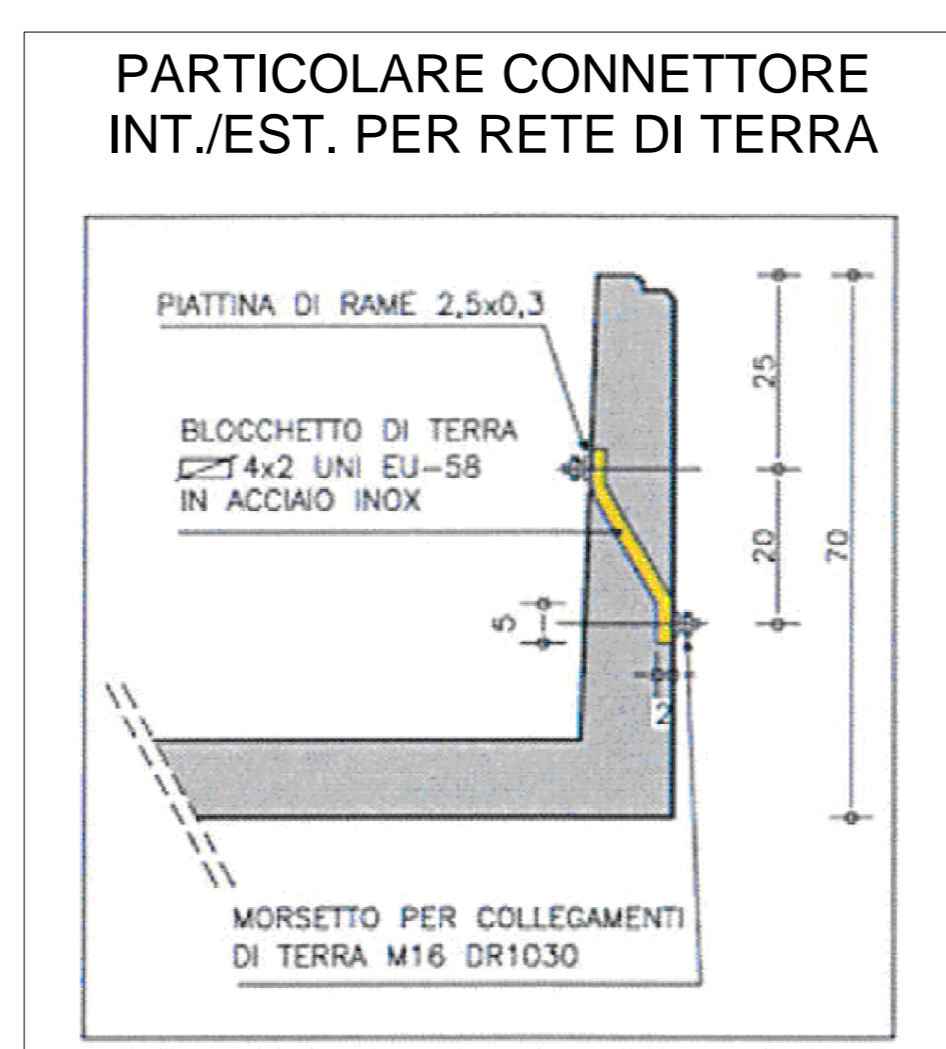
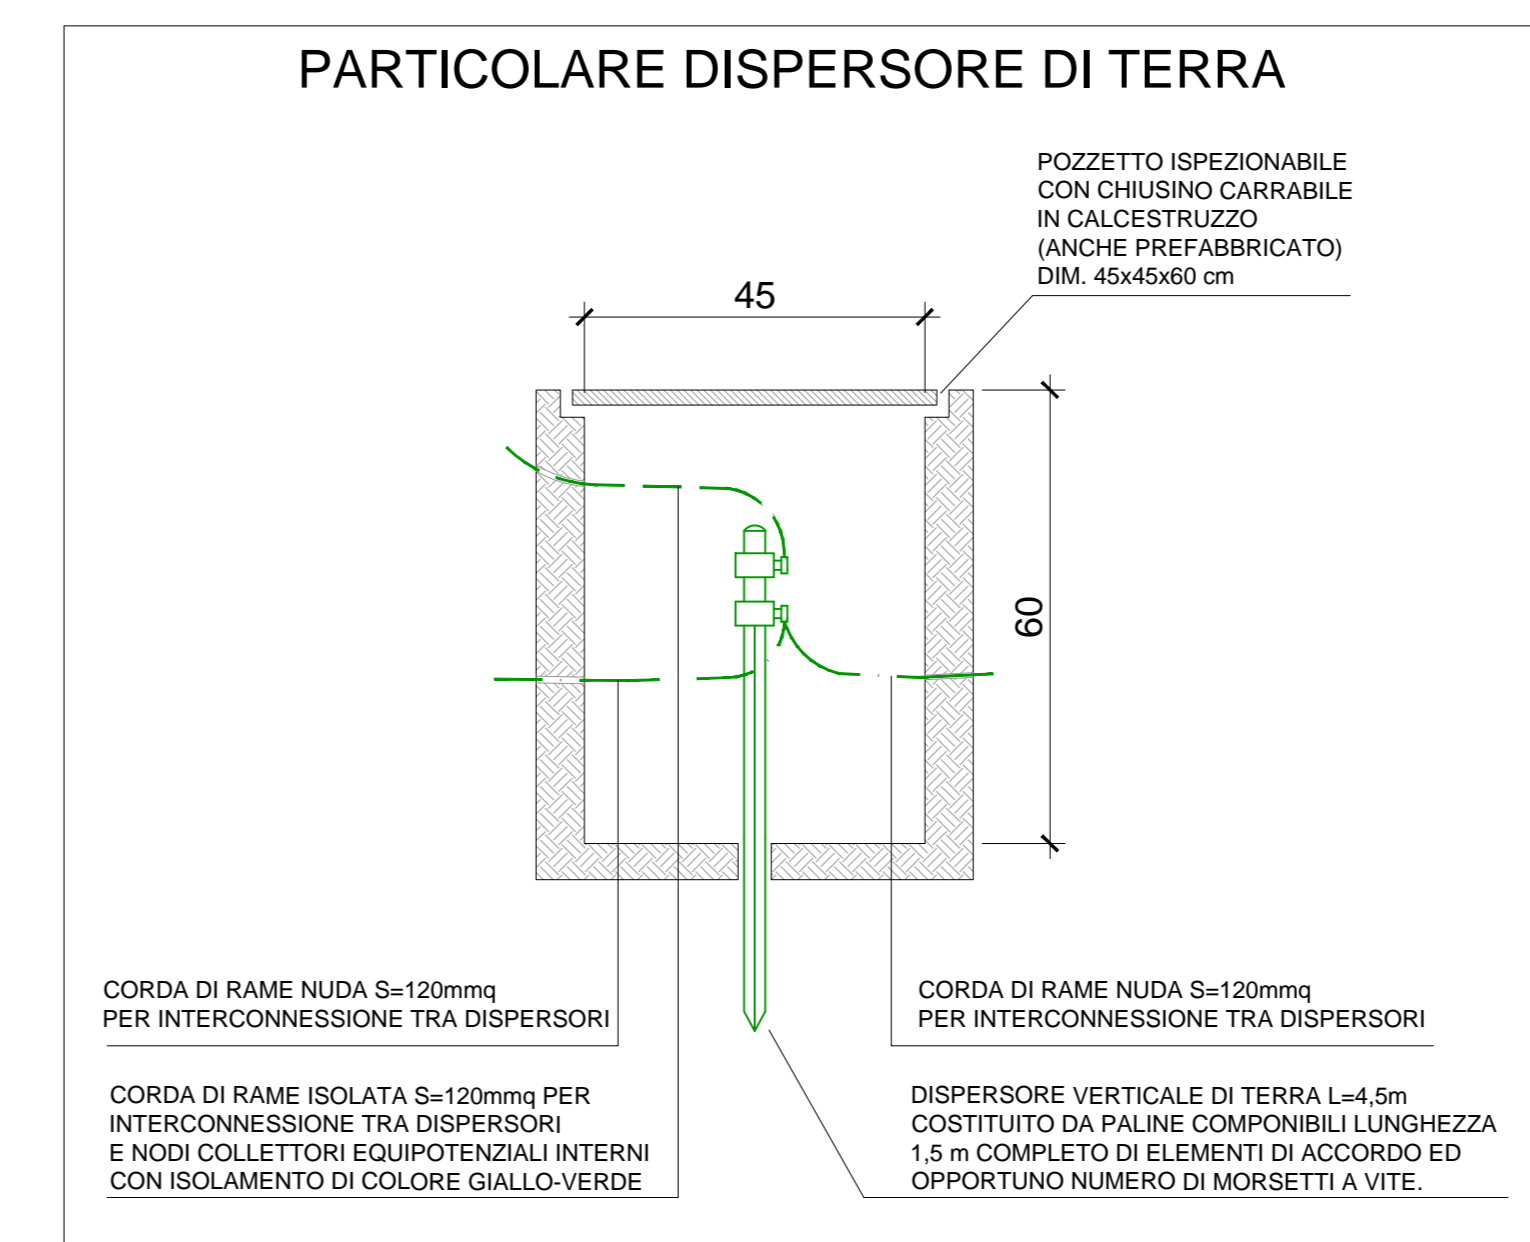
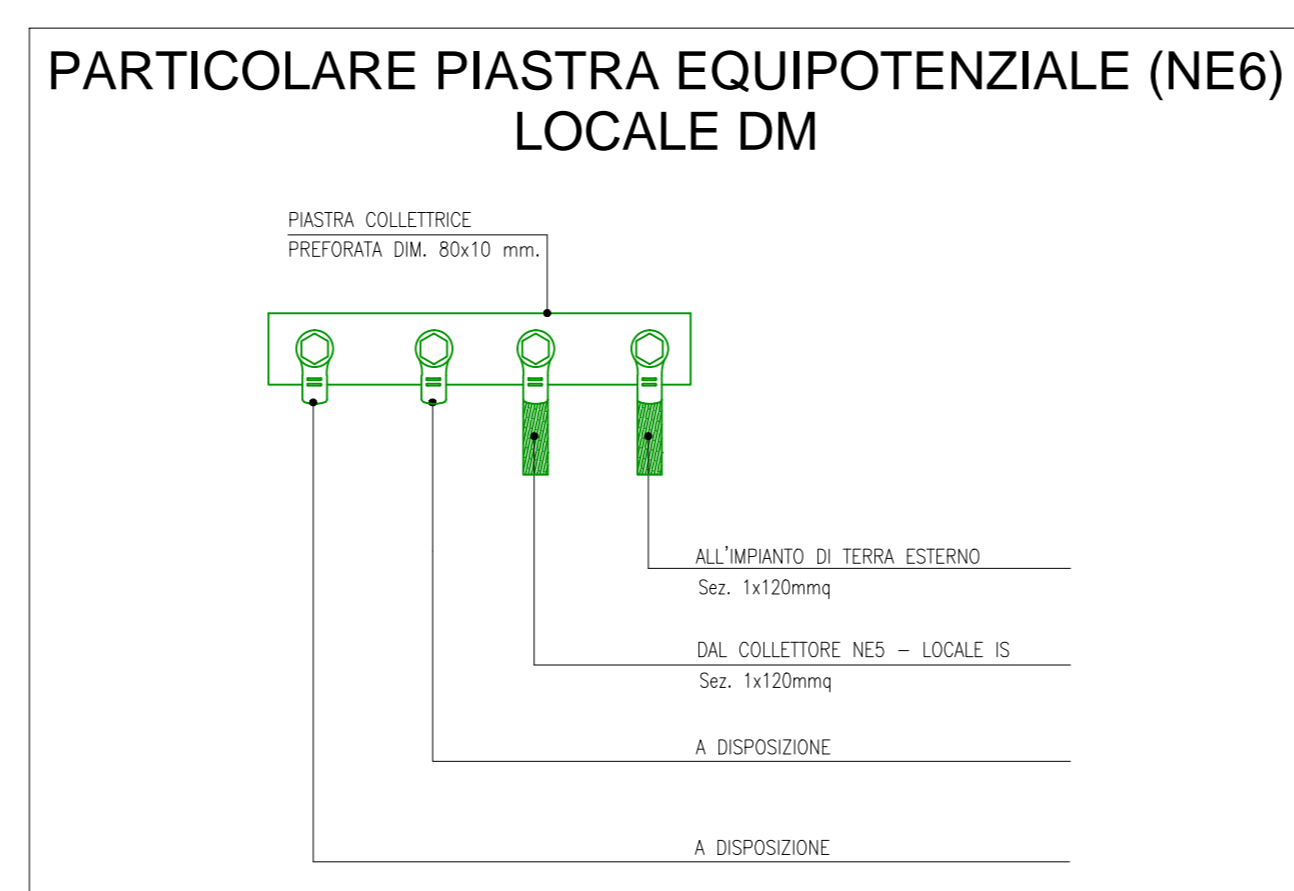
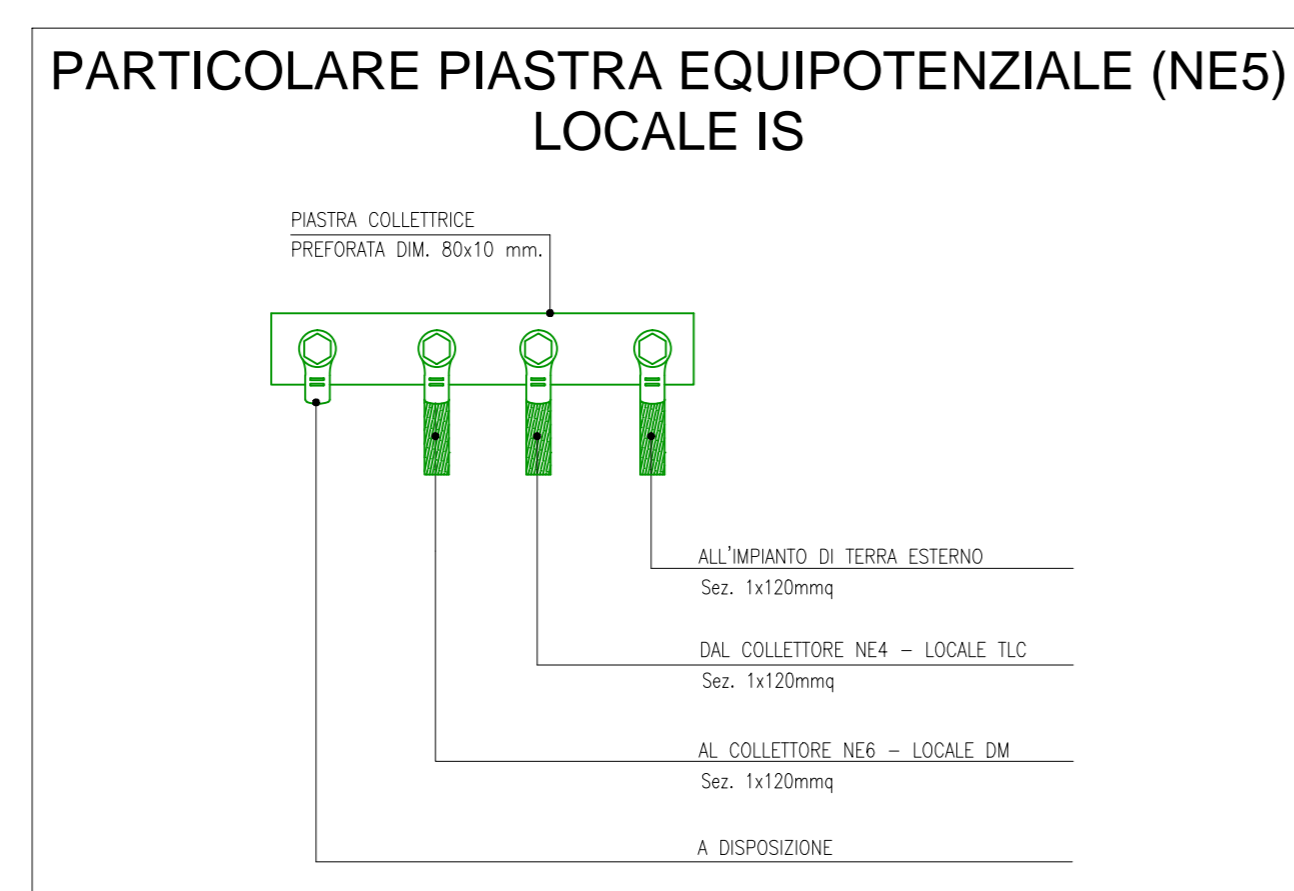
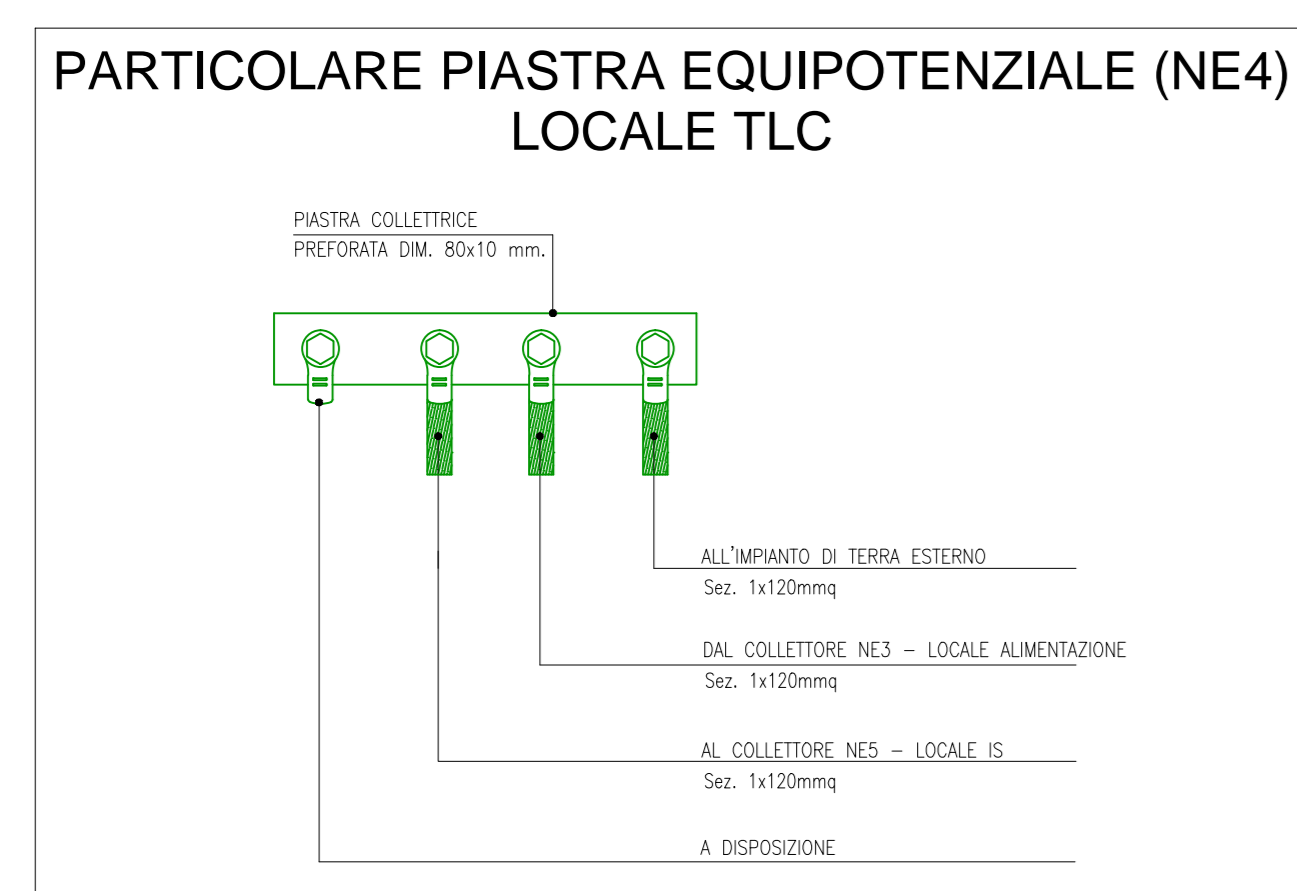
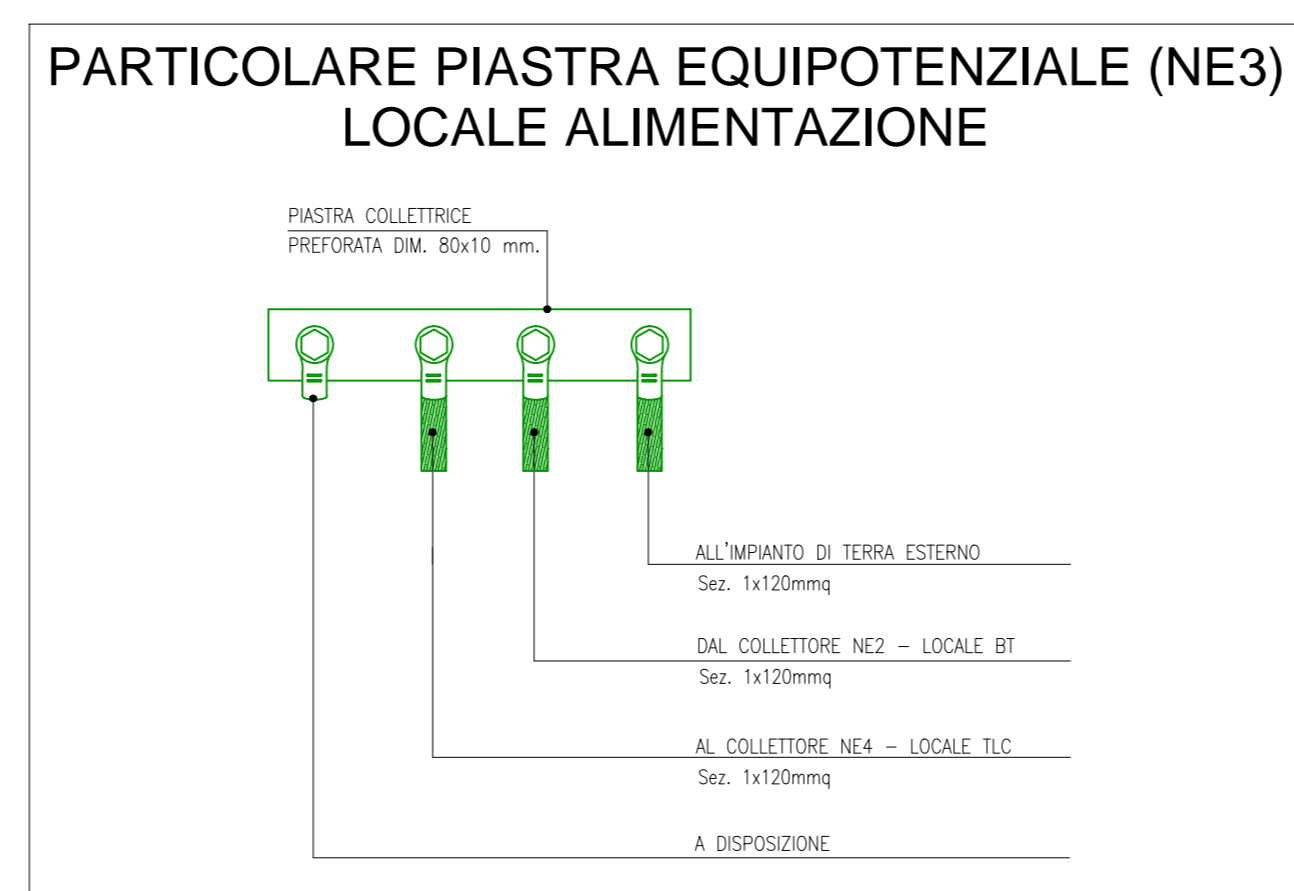
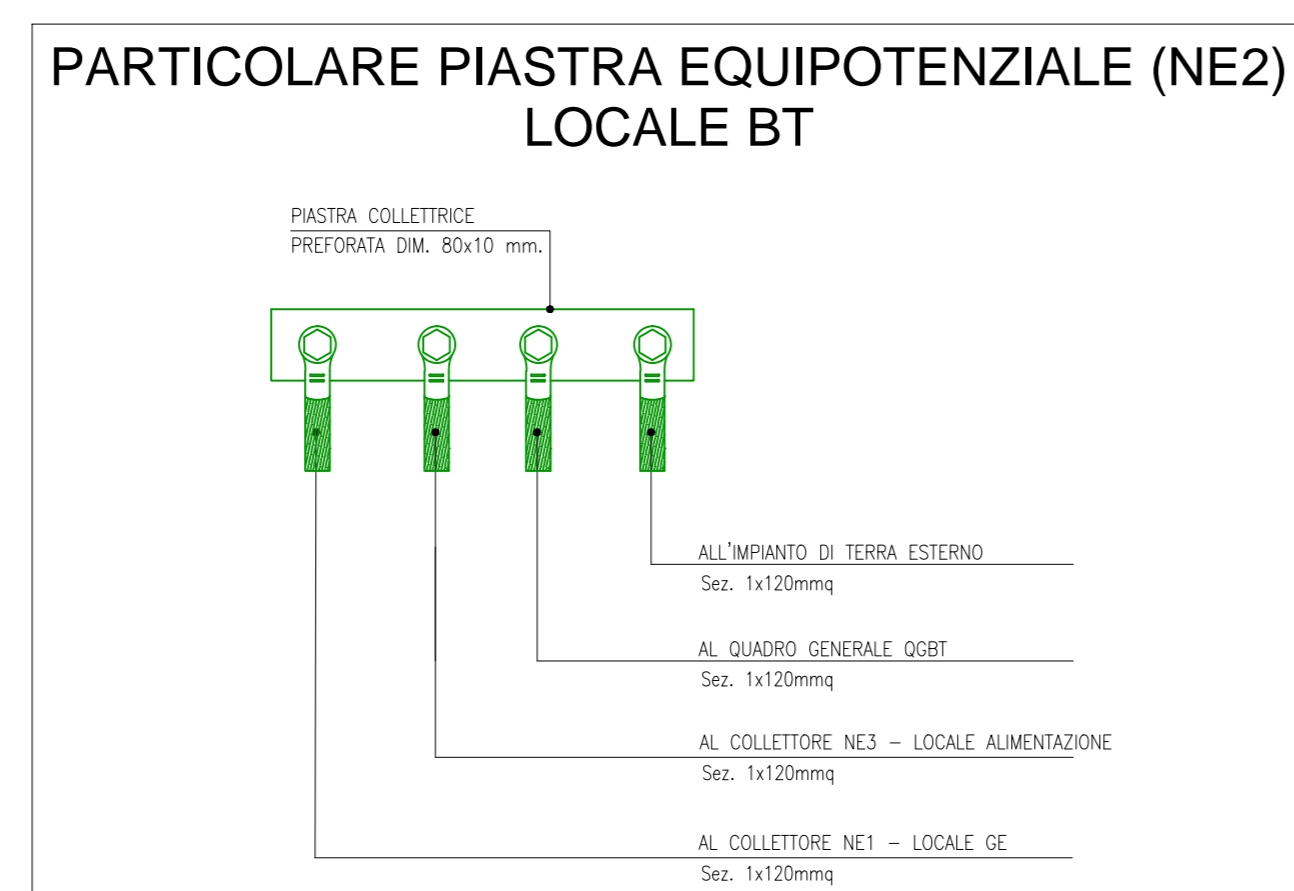


SIMBOLI	DESCRIZIONE
Q...	Quadro elettrico di nuova installazione e sua denominazione QVC - Quadro in resina IP55 QGBT - Quadro in metallo IP44 QPAR - Quadro in resina IP55
NE	Pozzetto 45x45cm con chiusura portapavimentazione completo di dispersore verticale di terra L=4.5m costituito da paline componibili (n=1.5m) in acciaio ramato
---	Corda di rame nuda per impianti di terra sezione 1x120mmq
---	Corda di rame isolata per impianti di terra sezione 1x120mmq
+	Nodo equipotenziale in piatto di rame nudo 50x10mm distanziato da parete con isolatori in resina epossidica h=50mm

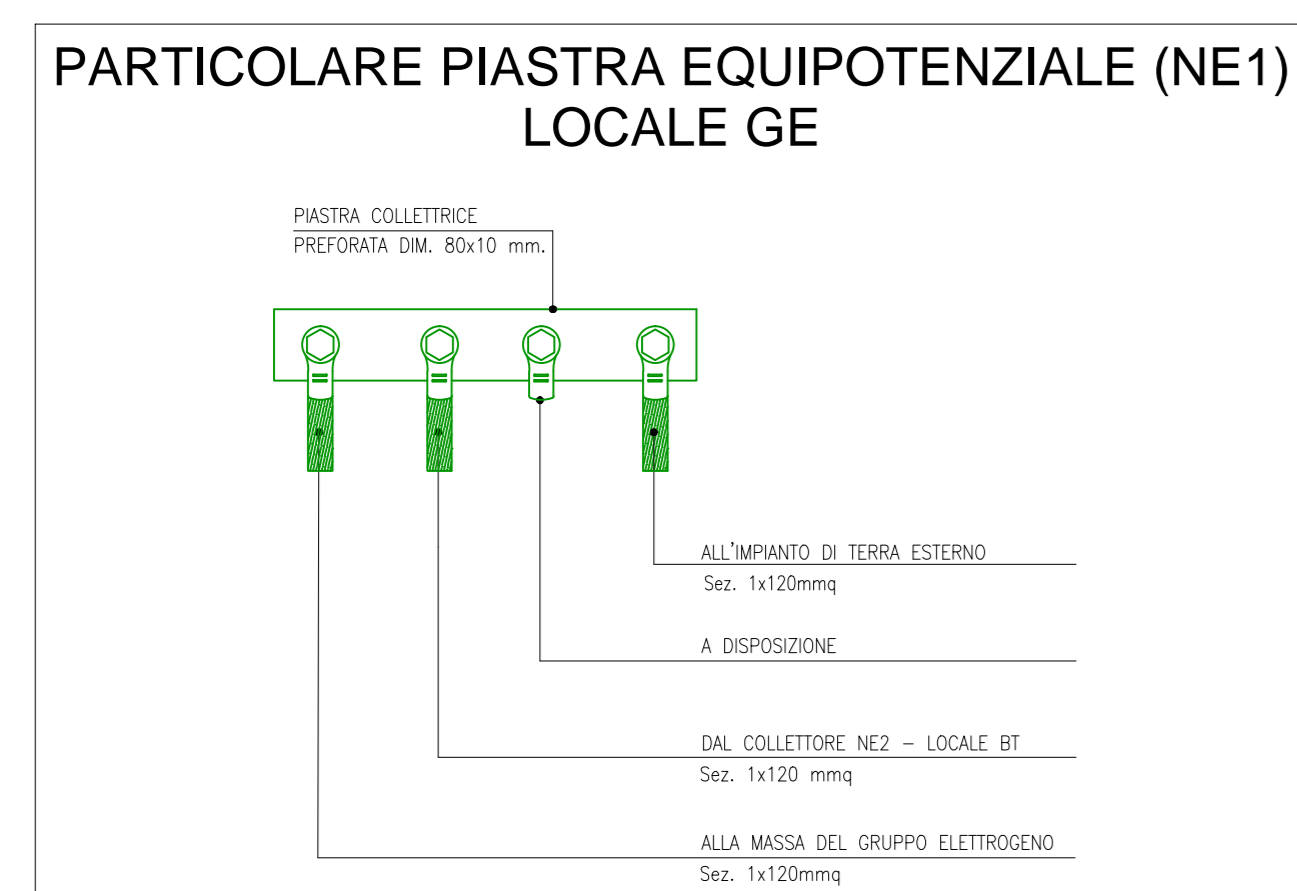

NOTA:
Il presente particolare si riferisce all'interconnessione fra l'impianto dispersore esterno ed il manufatto completo di vasca di fondazione. In caso di presenza di pavimento Rotante all'interno dei vari locali, dovrà essere eseguito lo stesso collegamento con quote di installazione diverse da quelle riportate nel particolare e da definire in relazione all'altezza di installazione del pavimento stesso.

COMMITTENTE: **RFI** INFRASTRUTTURE FERROVIARIE ITALIANE
GRUPPO FERROVIE DELLO STATO ITALIANE

DIREZIONE LAVORI: **ITALFERR** GRUPPO FERROVIE DELLO STATO ITALIANE

APPALTATORE: **CONSORZIO CFT** PIZZAROTTI

PROGETTAZIONE: **PIZZAROTTI** SINTAGMA
PROGETTISTA: Ing. LUCA NANI
DIRETTORE DELLA PROGETTAZIONE: Ing. PIETRO MAZZOLI

PROGETTO ESECUTIVO

ITINERARIO NAPOLI-BARI RADDOPPIO TRATTA CANCELLO-BENEVENTO L' LOTTO FUNZIONALE CANCELLO-FRASSO TELESINO E VARIANTE ALLA LINEA ROMA-NAPOLI VIA CASSINO NEL COMUNE MADDALONI

LUCE E FORZA MOTRICE
Posto di comunicazione FA03
Planimetria generale dell'impianto di terra

APPALTATORE: CONSORZIO CFT & DIRETTORE TECNICO: Gian C. BIANCHI 13/09/2018

SCALA: 1:50

COMMESSA LOTTO FASE ENTE TIPO DOC. OPERA/DISCIPLINA PROGR. REV.

IFIN	01	E	Z	P	B	LF0700	002	B
------	----	---	---	---	---	--------	-----	---

Rev.	Descrizione	Redatto	Data	Verificato	Data	Approvato	Data	Autorizzato Data
A	Elaborazione	F. Ciancuso	13/09/2018	L. Nani	13/09/2018	P. Mazzoli	13/09/2018	L. Nani
B	Rev. Integrazione IT 2018/18	F. Ciancuso	13/09/2018	L. Nani	13/09/2018	P. Mazzoli	13/09/2018	

File: IFIN.0.1.E.ZZ.PB.LF.07.0.002.B.dwg n. Elab.: 13/09/2018