



# FABBRICATO FA07

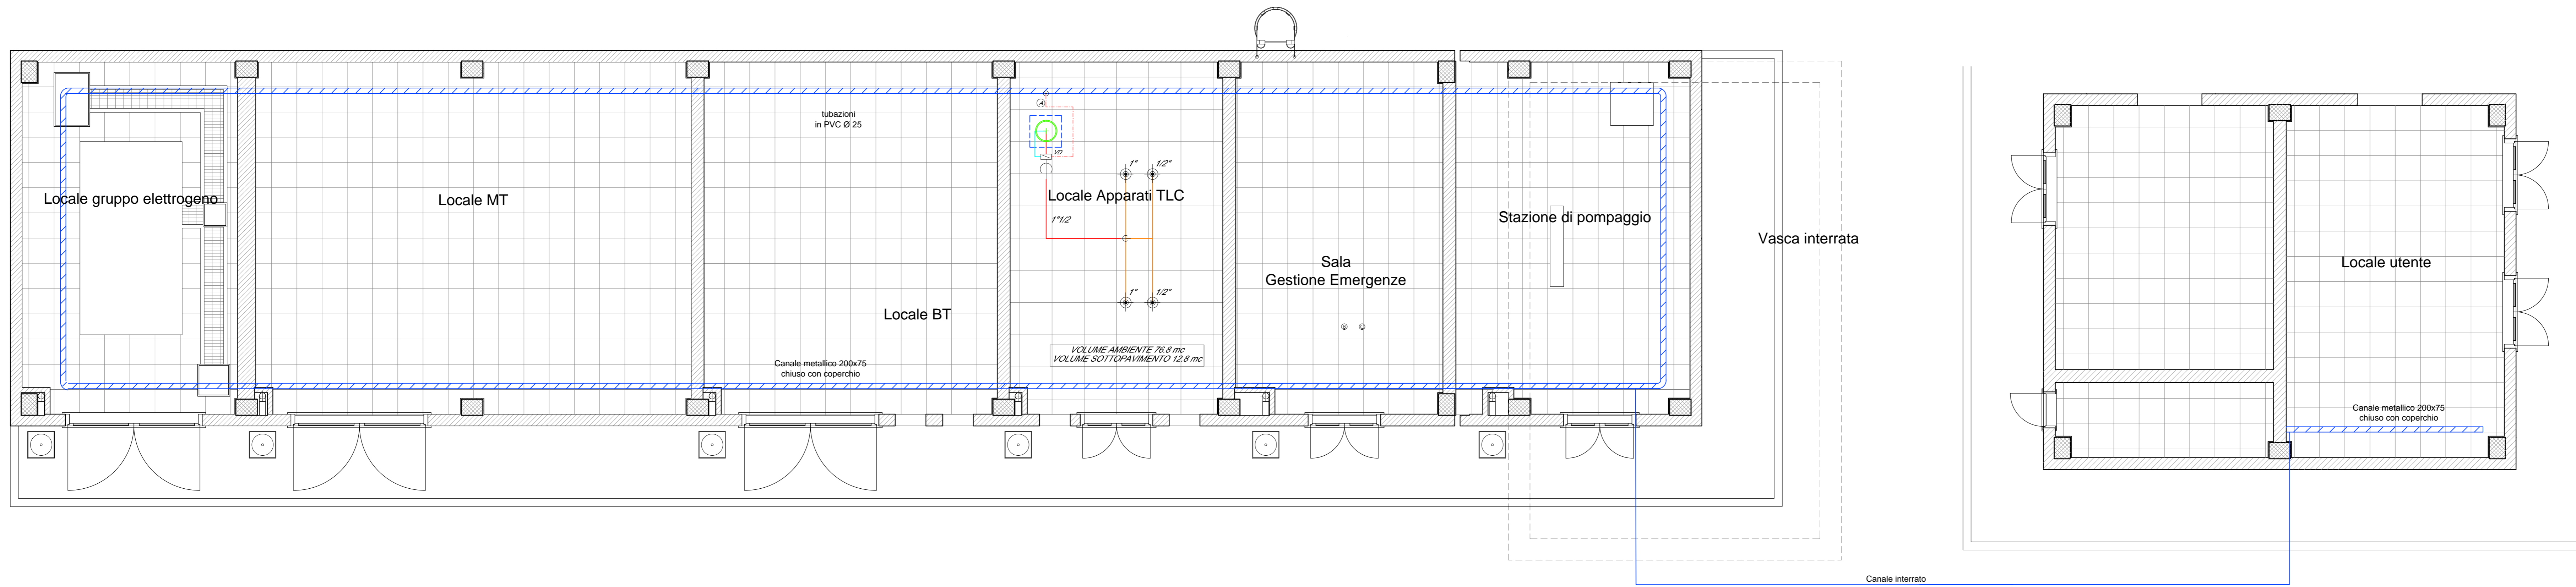

# FABBRICATO FA05

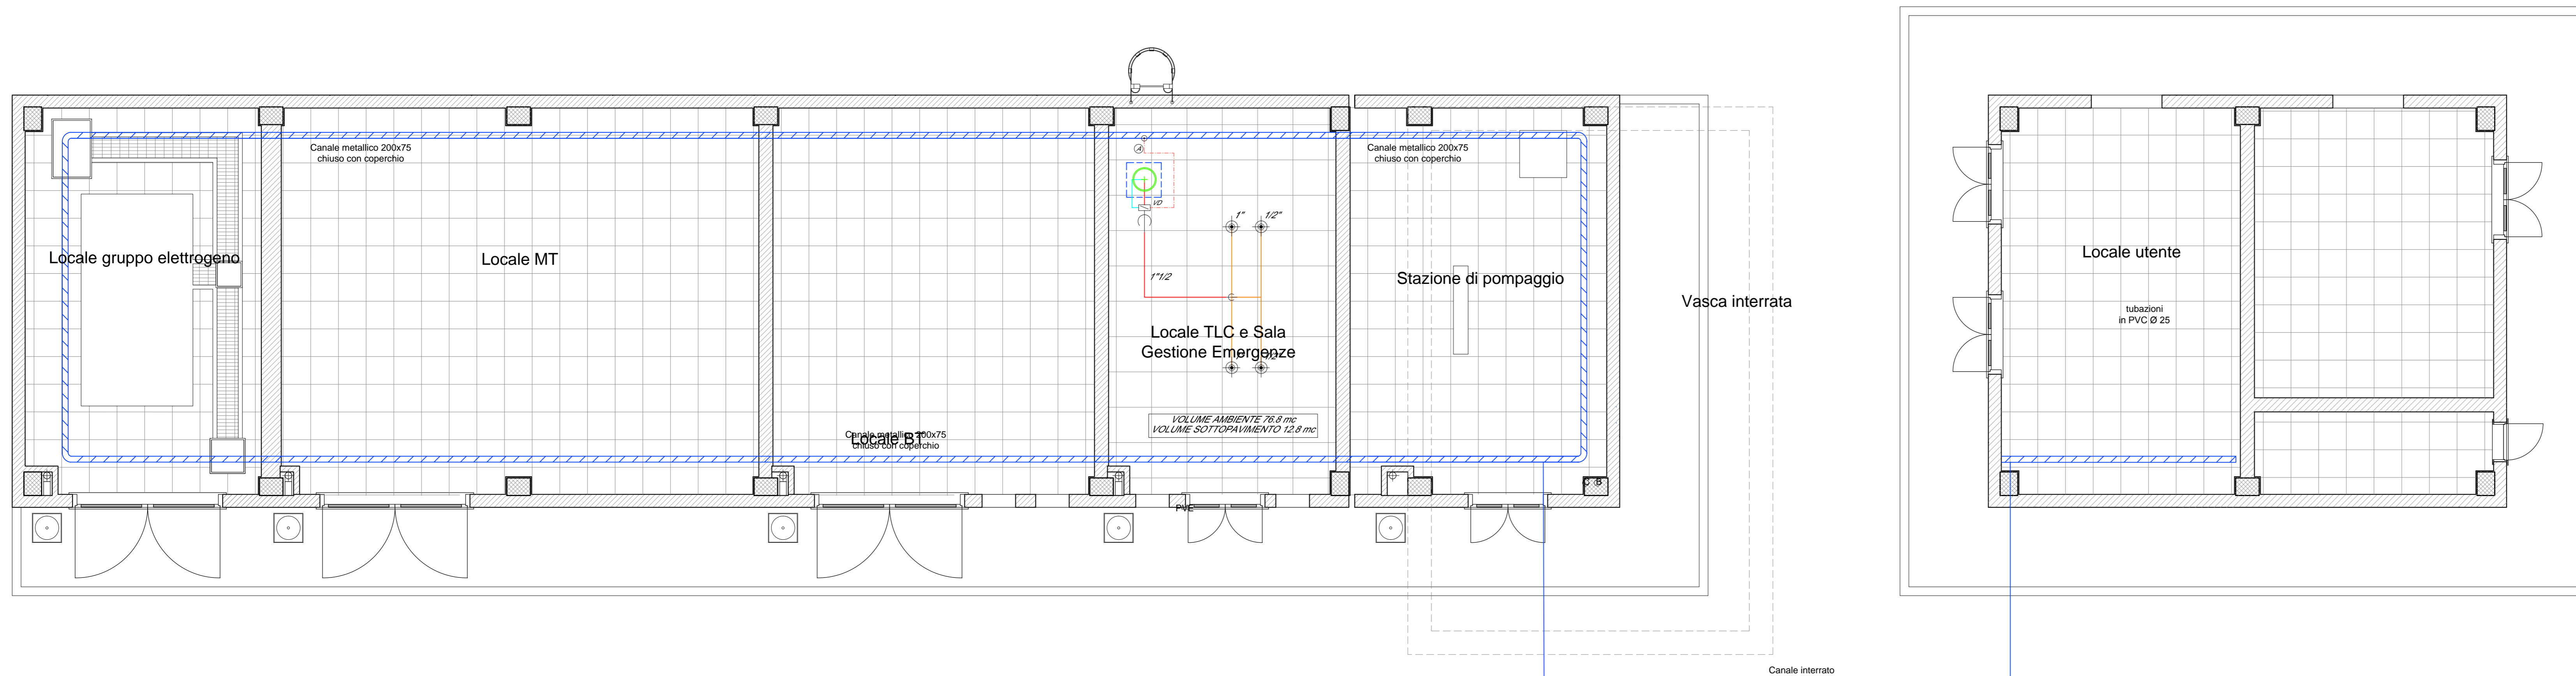

## LEGENDA

- CAVO EN50200, LSZH SEZIONE 2x1,5mmq  
SEGNALE TWISTATO E SCHERMATO
- TUBAZIONE PNEUMATICA DI ATTIVAZIONE
- TUBAZIONE A SOFFITTO
- TUBAZIONE SOTTO IL PAVIMENTO RIALZATO
- + EROGATORE
- + BOMBOLE GAS ESTINGUENTE
- VALVOLA DIREZIONALE

COMMITTENTE: **RFI** INFRASTRUTTURE FERROVIARIE ITALIANE  
GRUPPO FERROVIE DELLO STATO ITALIANE

DIREZIONE LAVORI: **ITALFERR** GRUPPO FERROVIE DELLO STATO ITALIANE

APPALTATORE: **CONSORZIO CFT** **PIZZAROTTI**

PROGETTAZIONE: **PIZZAROTTI** **Sintagma** **INTERBRA**

PROGETTISTA: Ing. LUCA NANI

DIRETTORE DELLA PROGETTAZIONE: Ing. PIETRO MAZZOLI

Responsabile integrazione tra le varie prestazioni specialistiche

**PROGETTO ESECUTIVO**

**ITINERARIO NAPOLI-BARI**  
**RADDOPPIO TRATTA CANCELLO-BENEVENTO**  
**1° LOTTO FUNZIONALE CANCELLO-FRASSO TELESINO E VARIANTE ALLA LINEA ROMA-NAPOLI VIA CASSINO NEL COMUNE MADDALONI**

IMPIANTISTICA INDUSTRIALE

FABBRICATO PGEP IMBOCCHI GALLERIA FA05 ED FA07-Impianti Safety-Implianto Automatico a Gas  
 Layout impiantistico con disposizione apparecchiature e particolari costruttivi

APPALTATORE: **CONSORZIO CFT**  
 IL DIRETTORE TECNICO  
 Gian C. BIANCHI  
 10/07/2018

SCALA: 1:50

COMMESSA: I F I N 0 1 E Z Z P B A I 0 5 0 6 0 0 1 A

Rev.	Descrizione	Redatto	Data	Verificato	Data	Approvato	Data	Autorizzato Data
A	Emissione	F. Chiodoni	10/07/2018	L. Nani	10/07/2018	F. Mazzoli	10/07/2018	L. Nani

File: IFIN.0.1.E.ZZ.PB.AI.05.0.6.001.A.dwg n. Elab.: 10/07/2018