




USCITA INTERMEDIA (KM 4+777,531)

SALITA (VEDI PARTICOLARE)



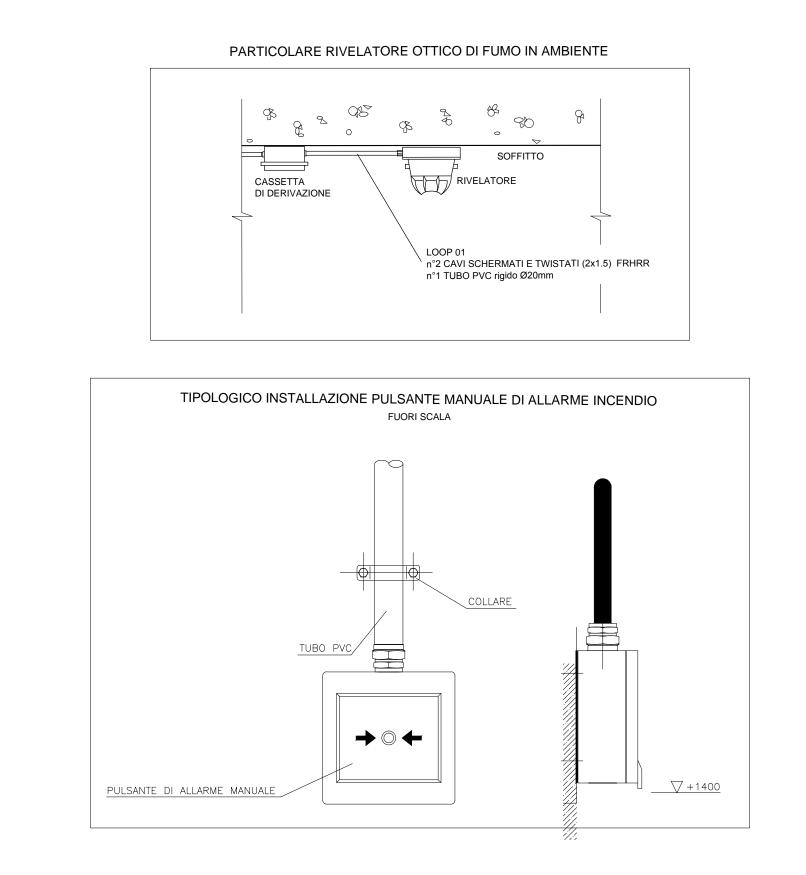

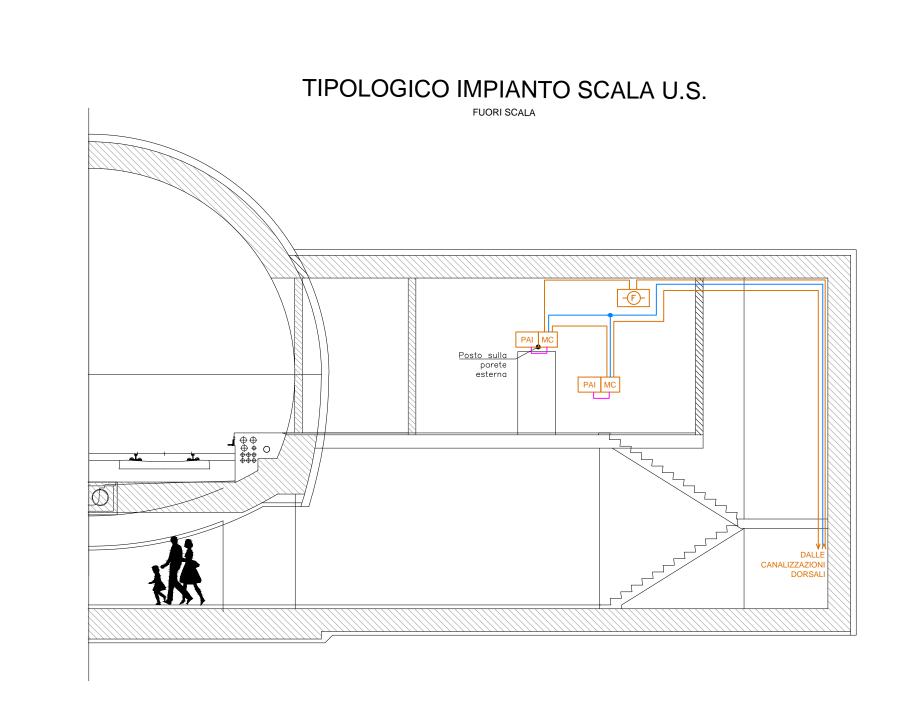

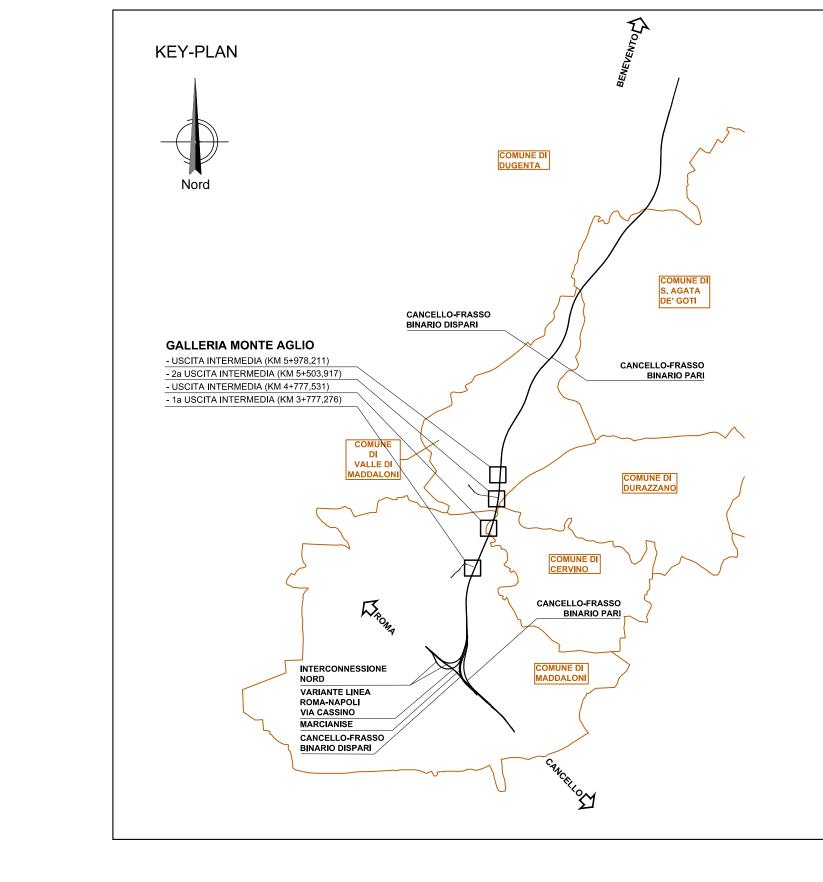

DESCRIZIONE

Rivelatore ottico di fumo installato sotto pavimento rialzato o cunicolo

Cassetta di derivazione a parete stagna IP55 dimensioni 250x200x90mm

Tratto di tubazione rigida in PVC fissata a parete completa di raccordi IP55

Canale metallico 200x75mm chiuso con coperchio (comune a tutti gli impianti Safety e Security)

Indicazione di numero tubi in PVC da esterno a parete o soffitto e diametro (Ø) in mm

Q... Quadro elettrico di nuova installazione e sua denominazione

Centrale di controllo e segnalazione

Rivelatore ottico di fumo

Rivelatore termovelocimetrico

Pannello ottico/acustico "allarme incendio"

Pulsante manuale di allarme incendio

Modulo di isolamento

Modulo comando

Ripetitore ottico

Modulo monitoraggio



