TIPOLOGICO IMPIANTO SPEGNIMENTO AUTOMATICO A GAS

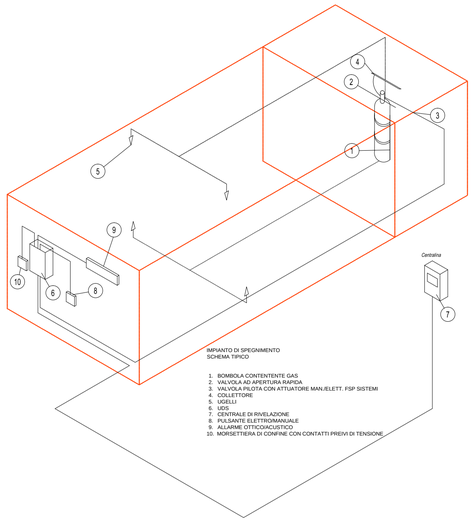

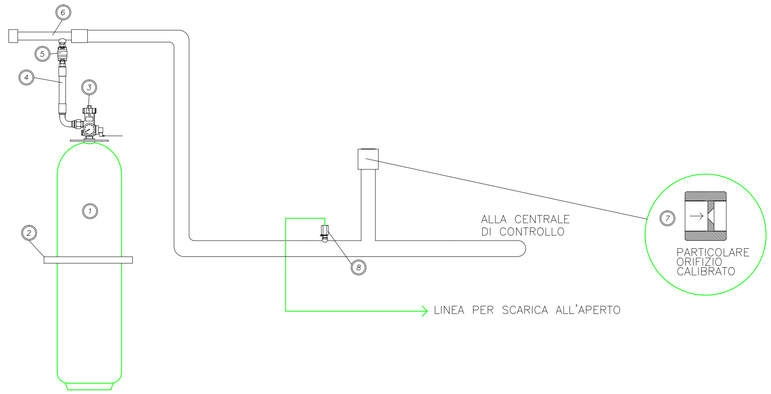

1 – BOMBOLA 180 l.
2 – RASTRELLIERA
3 – VALVOLA PER NEVAC
4 – MANICHETTA DI SCARICO
5 – VALVOLA NON RITORNO
6 – COLLETTORE DI SCARICA
7 – ORIFIZIO CALIBRATO
8 – VALVOLA DI SICUREZZA DEL COLLETTORE

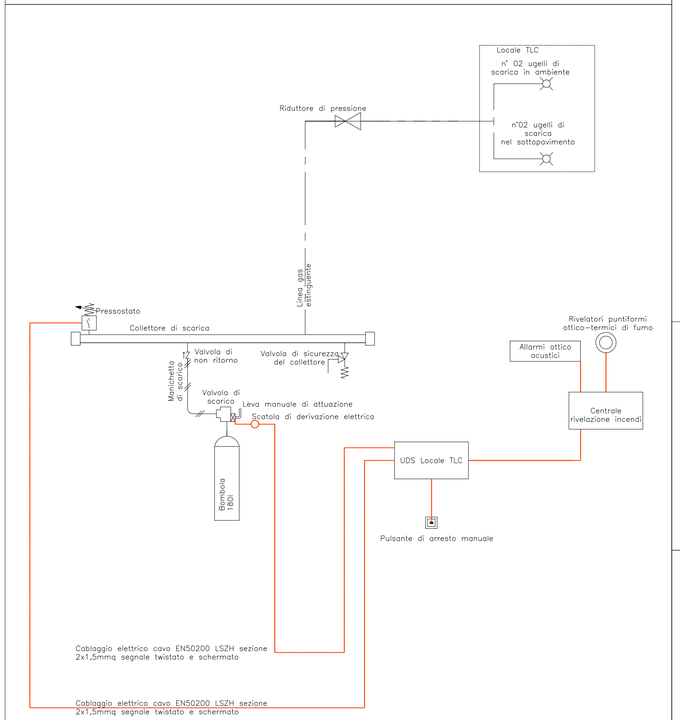

LEGENDA

1 – BOMBOLA
2 – VALVOLA AD APERTURA RAPIDA
4 – COLLETTORE DI RACCOLTA

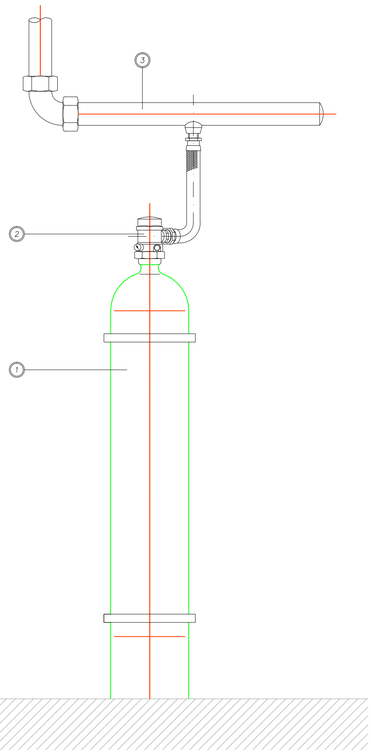

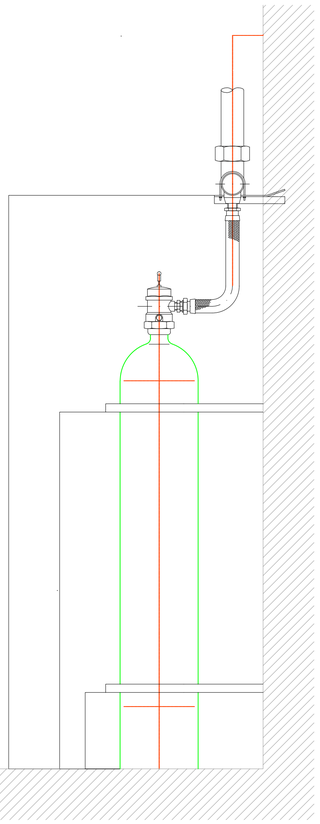

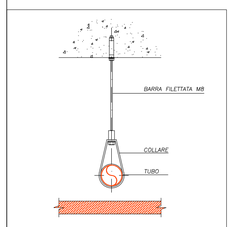

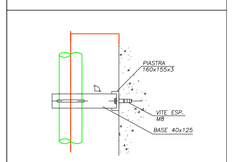

COMMITTENTE:

RFI RETE FERROVIARIA ITALIANA
GRUPPO FERROVIE DELLO STATO ITALIANE

DIREZIONE LAVORI:

ITALFERR
GRUPPO FERROVIE DELLO STATO ITALIANE

APPALTATORE:

Ghella · CONSORZIO CFT · ITINERA · PIZZAROTTI

PROGETTAZIONE:	PROGETTISTA:	DIRETTORE DELLA PROGETTAZIONE:
RAGGRUPPAMENTO TEMPORANEO PROGETTISTI PIZZAROTTI · Sintagma · INTEGRA	Ing. LUCA NANI	Ing. PIETRO MAZZOLI Responsabile integrazione fra le varie prestazioni specialistiche

PROGETTO ESECUTIVO

ITINERARIO NAPOLI-BARI
RADDOPPIO TRATTA CANCELLO-BENEVENTO
I° LOTTO FUNZIONALE CANCELLO-FRASSO TELESINO E VARIANTE ALLA LINEA ROMA-NAPOLI VIA CASSINO NEL COMUNE MADDALONI

IMPIANTISTICA INDUSTRIALE

FABBRICATO TECNOLOGICO FA06-Impianti Safety-Impianto Spegnimento Automatico a Gas
Schema funzionale

APPALTATORE		SCALA:
CONSORZIO CFT IL DIRETTORE TECNICO Geom. C. BIANCHI 10/07/2018		-

COMMESSA	LOTTO	FASE	ENTE	TIPO DOC.	OPERA/DISCIPLINA	PROGR.	REV.
IF1N	01	E	ZZ	DX	AI0606	001	A

Rev.	Descrizione	Redatto	Data	Verificato	Data	Approvato	Data	Autorizzato Data
A	Emissione	F.Checcucci	10/07/2018	L.Nani	10/07/2018	P.Mazzoli	10/07/2018	L.Nani 10/07/2018

File: IF1N.0.1.E.ZZ.DX.AI.06.0.6.001.A.dwg — n. Elab.: