Alimentazione Router L3 Switch L2 PATCH PANEL TERMINAZIONI OTTICHE CAVO 32 FO SM TERMINAZIONI OTTICHE CAVO 16 FO MM

POSTO CENTRALE SCC Napoli Centrale

ALIMENTAZIONE

ROUTER L3

PATCH PANEL


PATCH PANEL

SHE B COMMITTEE COMMITTEE

HE B B CHILLIAN CHILLIAN

PGEP Lato Napoli

PGEP Lato Benevento

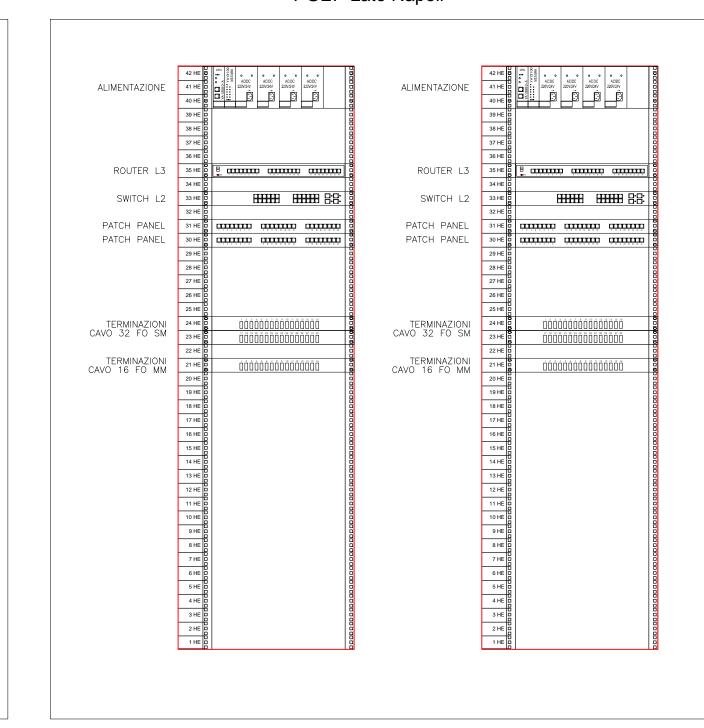

ALIMENTAZIONE ALIMENTAZIONE ALIMENTAZIONE ROUTER L3 ##### B#### B SWITCH L2 SWITCH L2 PATCH PANEL PATCH PANEL PATCH PANEL PATCH PANEL 127.1771 197.00480 0983323 12343371 10000000 7303228 HE BOOK OF THE STREET SERVER RIDONDATO
SPVI
26 HE 6

Note: I layout degli armadi in fase successiva di progettazione potranno subire modifiche in funzione delle esigenze di attivazione del sistema ed integrazione al sistema Multigalleria presente al PC SCC di Napoli Centrale.

COMMITTENTE: GRUPPO FERROVIE DELLO STATO ITALIANE DIREZIONE LAVORI: APPALTATORE: PIZZAROTTI PONDATA NEL 1245 DIRETTORE DELLA PROGETTAZIONE: PROGETTISTA: PROGETTAZIONE: RAGGRUPPAMENTO TEMPORANEO PROGETTISTI Ing. FILIPPO PAMBIANCO Ing. PIETRO MAZZOLI PIZZAROTTI IISintagma IIINTEBRA Responsabile integrazione fra le varie PROGETTO ESECUTIVO ITINERARIO NAPOLI-BARI RADDOPPIO TRATTA CANCELLO-BENEVENTO I° LOTTO FUNZIONALE CANCELLO-FRASSO TELESINO E VARIANTE ALLA LINEA ROMA-NAPOLI VIA CASSINO NEL COMUNE MADDALONI TELECOMUNICAZIONI Lay-out armadi TLC

APPALTATORE						SCALA:
CONSORZIO CFT IL DIRETTORE TECNICO Geom. C. BIANCHI						-
Ottobre 2018						
COMMESSA	LOTTO FASE	ENTE TIPO DOC.	OPERA/DISCIPLINA	PROGR.	REV.	
I F 1 N	0 1 E	ZZDX	S T 0 0 0 2	0 0 1	В	

Rev.	Descrizione	Redatto	Data	Verificato	Data	Approvato	Data	Autorizzato Data	
Α	Emissione	E.Giunta	10/07/2018	F.Pambianco	10/07/2018	P.Mazzoli	10/07/2018	F.Pambianco	
В	Recepimento istruttoria	E.Giunta	Ottobre 2018	F.Pambianco	Ottobre 2018	P.Mazzoli	Ottobre 2018		
								Ottobre 2018	
Ella JE	n. Elab.:								
File: IF	File: IF1N.0.1.E.ZZ.DX.ST.00.0.2.001.B.dwg								