Cavo 32 F.O. per estensione anelli FINESTRA 1 binario dispari

Cavo 32 F.O. per estensione anelli vie d'esodo FINESTRA 2 binario dispari

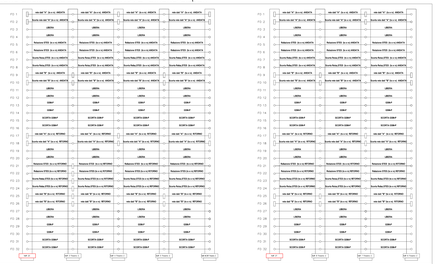

Cavo 32 F.O. galleria binario dispari

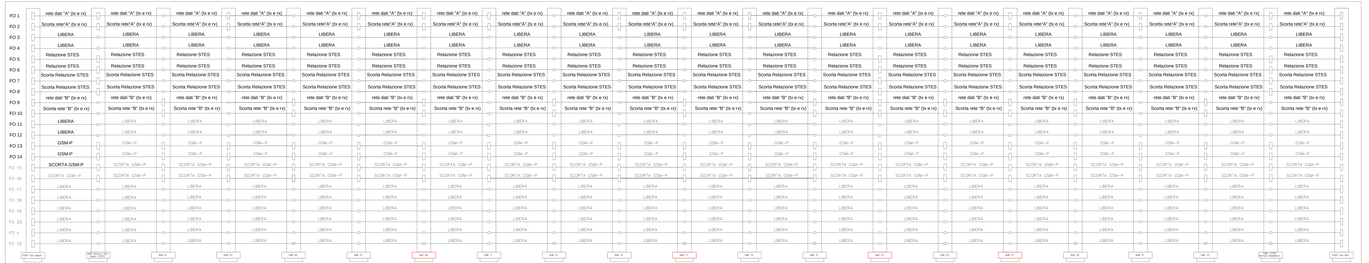

UTILIZZAZIONE CAVO 32 FIBRE OTTICHE IN GALLERIA SU LINEA A DOPPIO BINARIO
Specifica tecnica TT598

FIBRE TIPO MONOMODALE (SM)

1	rete dati "A" (tx e rx)
2	Scorta rete dati "A" (tx e rx)
3	disponibile
4	disponibile
5	Relazione STES
6	Relazione STES
7	Scorta Relazione STES
8	Scorta Relazione STES
9	rete dati "B" (tx e rx)
10	Scorta rete dati "B" (tx e rx)
11	disponibile
12	disponibile
13	GSM-P
14	GSM-P
15	SCORTA GSM-P
16	SCORTA GSM-P
17	disponibile
18	disponibile
19	disponibile
20	disponibile
21	disponibile
22	disponibile
23	disponibile
24	disponibile
25	disponibile
26	disponibile
27	disponibile
28	disponibile
29	disponibile
30	disponibile
31	disponibile
32	disponibile

(TOL8D 32 8(4 SM)T/N1MKH6M)

Cavo 32 f.o. LSZH con protezione meccanica per posa a terra Resistenza al Fuoco in accordo alla Specifica Tecnica R.F.I. TT528/S-2017

Cavo 32 F.O. per estensione anelli VIE ESODO binario pari

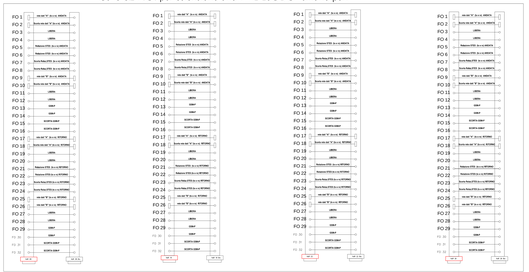

Cavo 32 F.O. galleria binario pari

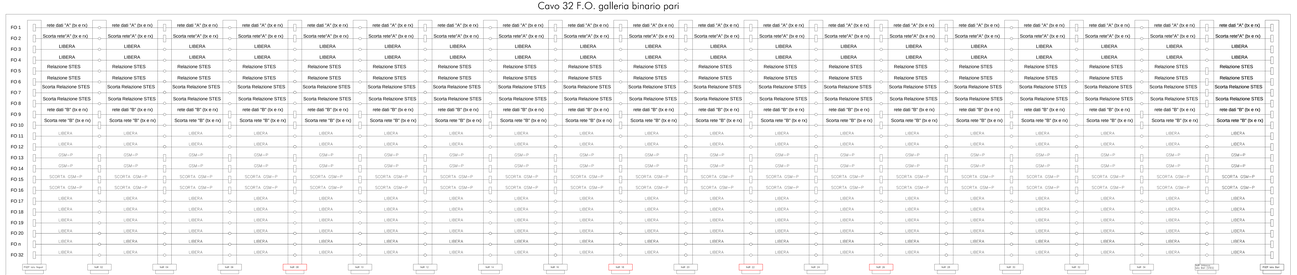

Connettore

Giunzione

Nodo di Rete

Nodo di Rete sede di inserimento cavo per estensione anelli di galleria TT598

CAVO 16 - F.O. MM - LSZH CON ARMATURA METALLICA HR dedicato alle reazioni LFM

SEZIONAMENTI CAVO 16 FO

FIBRE N°	TIPO	Quadri di trazione (QdT) Binario Dispari (QdT DP 1,2,3,4) Binario Pari (QdT DP 1,2,3,4)	Quadri di Diramazione (QdD)	Quadri di Rete (QdR)	Quadri di Presenza (QdP) QdR 1,2,..	ARMADI NO PIAZZ. SMERD. PGEP
1	MM	●	●	●	●	●
2	MM	●	●	●	●	●
3	MM	●	●	●	●	●
4	MM	●	●	●	●	●
5	MM					●
6	MM					●
7	MM					●
8-16	MM					●

UTILIZZAZIONE CAVO 16 FO

FIBRE TIPO MULTIMONOMODALE (MM)

1	Relazione LFM
2	Relazione LFM
3	Scorta Relazione LFM
4	Scorta Relazione LFM
5	disponibile
6	disponibile
7	disponibile
8	disponibile

UTILIZZAZIONE CAVO 32 FIBRE OTTICHE NELLE FINESTRE E VIE D'ESODO
Specifica tecnica TT598

FIBRE TIPO MONOMODALE (SM)

1	rete dati "A" (tx e rx) ANDATA
2	Scorta rete dati "A" (tx e rx) ANDATA
3	disponibile
4	disponibile
5	Relazione STES (tx e rx) ANDATA
6	Relazione STES (tx e rx) ANDATA
7	Scorta Relazione STES (tx e rx) ANDATA
8	Scorta Relazione STES (tx e rx) ANDATA
9	rete dati "B" (tx e rx) ANDATA
10	Scorta rete dati "B" (tx e rx) ANDATA
11	disponibile
12	disponibile
13	GSM-P
14	GSM-P
15	SCORTA GSM-P
16	SCORTA GSM-P
17	rete dati "A" (tx e rx) RITORNO
18	Scorta rete dati "A" (tx e rx) RITORNO
19	disponibile
20	disponibile
21	Relazione STES (tx e rx) RITORNO
22	Relazione STES (tx e rx) RITORNO
23	Scorta Relazione STES (tx e rx) RITORNO
24	Scorta Relazione STES (tx e rx) RITORNO
25	rete dati "B" (tx e rx) RITORNO
26	Scorta rete dati "B" (tx e rx) RITORNO
27	disponibile
28	disponibile
29	GSM-P
30	GSM-P
31	SCORTA GSM-P
32	SCORTA GSM-P

CONSULTANTE:

RFI RETE FERROVIARIA ITALIANA
GRUPPO FERROVIE DELLO STATO ITALIANE

DIREZIONE LAVORI:

ITALFERR
GRUPPO FERROVIE DELLO STATO ITALIANE

IMPRA TATORE:

SCAVI
Consorzio Cooperative Costruzioni
Società Consortile a r.l.

PROGETTAZIONE

MANDATARIA/CAPOGRUPPO MANDANTE:

ITALFERR
GRUPPO FERROVIE DELLO STATO ITALIANE

MANDANTI:

PROGETTISTA:

DIRETTORE DELLA PROGETTAZIONE:

Ing. Angelo Fabbrocino

Responsabile Integrazione Prestazioni Specialistiche:

PROGETTO ESECUTIVO

ITINERARIO NAPOLI-BARI
RADDOPPIO TRATTA CANCELLO-BENEVENTO
I LOTTO FUNZIONALE CANCELLO-PRAISO TELESINO E VARIANTE ALLA LINEA ROMA-NAPOLI VIA CASSINO NEL COMUNE MADDALONI

TELECOMUNICAZIONI
Simica di utilizzazione fibre

IMPRA TATORE:
Consorzio Cooperative Costruzioni
Società Consortile a r.l.
Dott. Ing. G. Benedetto
Dott. Ing. F. Sarno
Dott. Ing. M. Iervolino

SCALA:

COMMESSA	LOTTO	FASE	ENTE	TIPO DOC.	OPERA/DISCIPLINA	PROGR.	REV.
1 7 1 1	N	0 1	E	I F Z	G A	0 1 7 0 0 3	0

Rev.	Descrizione	Redatto	Data	Verificato	Data	Approvato	Data	Autorizzato Data
A	Emissione	G.Pellegrino	04/07/2014	G.Pellegrino	04/07/2014	G.Pellegrino	04/07/2014	P.Pandolfano
B	Recepimento osservazioni	G.Pellegrino	15/12/2014	G.Pellegrino	15/12/2014	G.Pellegrino	15/12/2014	Giorgio Ivan
								Ottobre 2018

File: IF1N11.E.ZZ.D4.07.00.0.0.002.B.dwg

n. Elab.: