


LEGGENDA	
	SWITCH LAYER 3 TIPO MANAGED CON INTERFACCIA OTTICA 1000 BASE FX CON LAN-SWITCH
	ROUTER TIPO MANAGED PER INTERFACCIA INSTRADAMENTO SU SISTEMI SDH - INTERFACCIA OTTICA 1000 BASE FX CON LAN-SWITCH
	APPARATO DI GESTIONE RETE SDH
	CLIENT CON FUNZIONE DI SPV1 ESPANDIBILE PER LA GESTIONE "MULTIGALLERIA" COMPRESA LA FORNITURA DELLE INTERFACCIE, LA FORNITURA DELLA SCRIVANIA COMPLETA E TUTTE LE LICENZE DEL SOFTWARE NECESSARIO E DOCUMENTAZIONE DI PRODOTTO
	CLIENT (PCA E LFM) ESCLUSI DALLA PRESENTE SEZIONE DEL PROGETTO

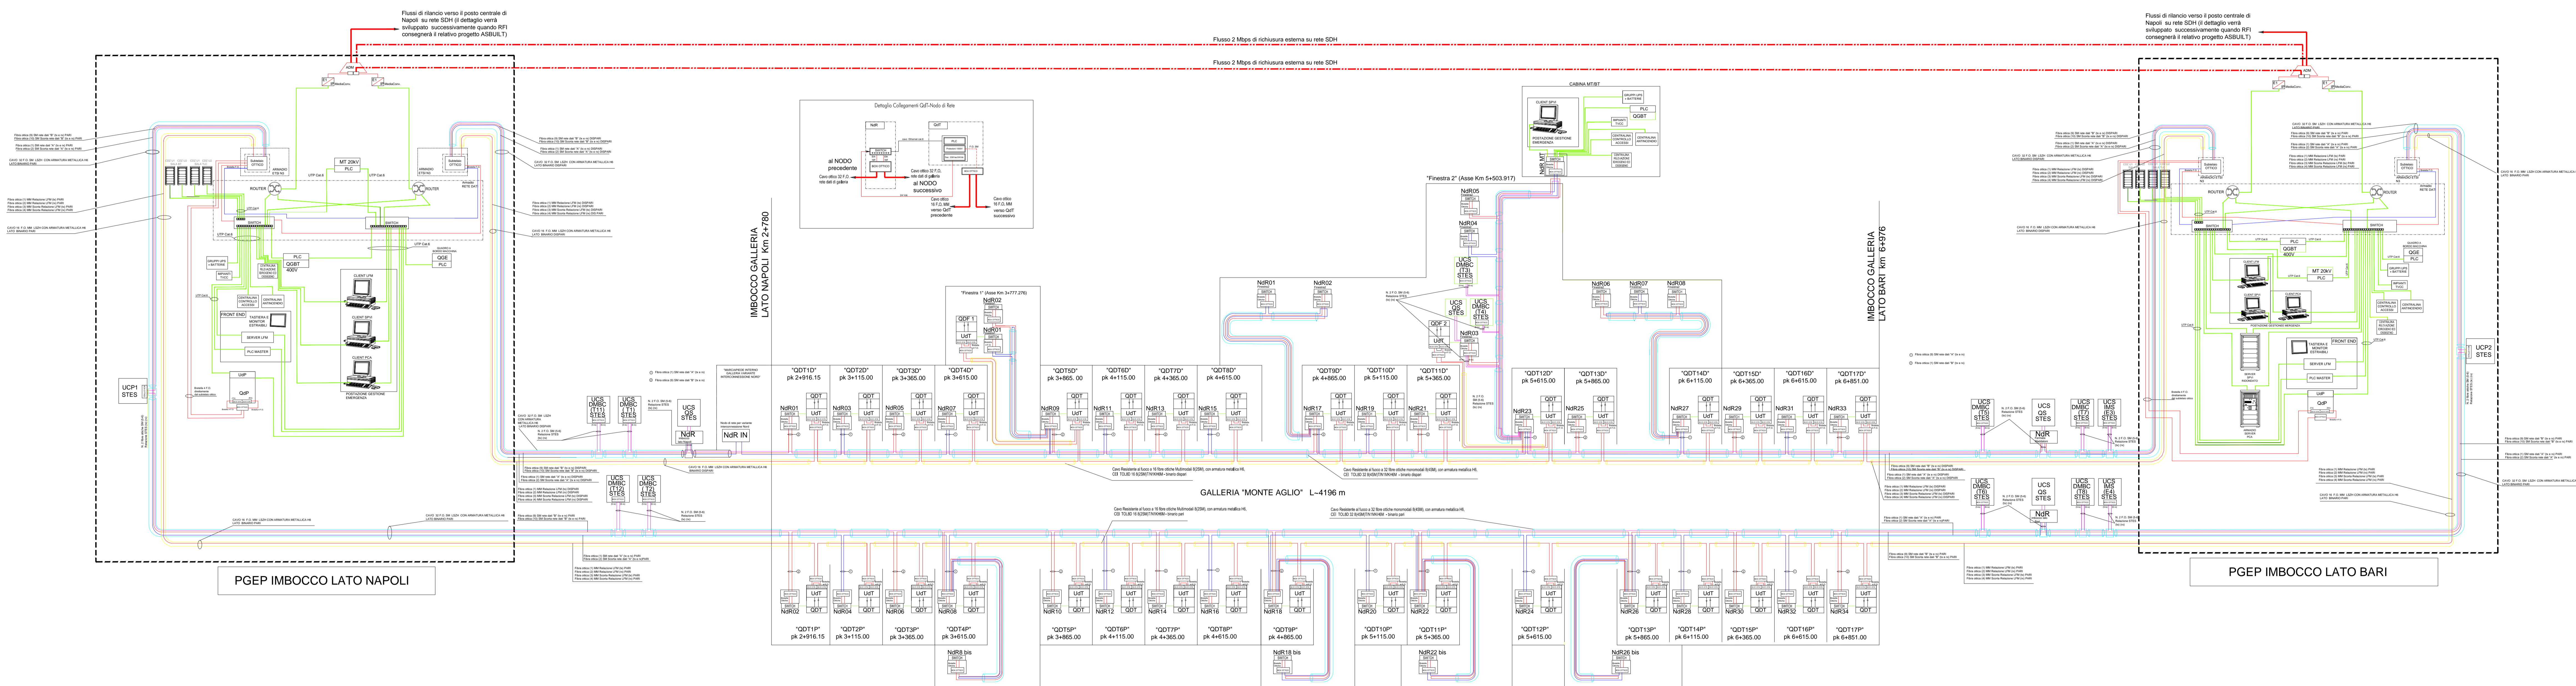

COMMITTENTE:		
DIREZIONE LAVORI:		
APPALTATORE:		
PROGETTAZIONE:	PROGETTISTA:	DIRETTORE DELLA PROGETTAZIONE:
RAGGRUPPAMENTO TEMPORANEO PROGETTISTI:	Ing. FILIPPO PAMBIANCO	Ing. PIETRO MAZZOLI

PROGETTO ESECUTIVO

ITINERARIO NAPOLI-BARI
RADDOPPIO TRATTA CANCELLO-BENEVENTO
1° LOTTO FUNZIONALE CANCELLO-FRASSO TELESINO E VARIANTE ALLA LINEA ROMA-NAPOLI VIA CASSINO NEL COMUNE MADDALONI

TELECOMUNICAZIONI
 Architettura Impianti emergenza galleria Monte Aglio

APPALTATORE:	CONSORZIO CFT		SCALA:	-				
COMMISSA:	LOTTO:	FASE:	ENTE TIPO DOC.:	OPERA/DISCIPLINA:	PROGR.:	REV.:		
IF1	N	01	EZZDX	ST0002	003	C		
Rev.	Descrizione	Redatto	Data	Verificato	Data	Approvato	Data	Autorizzato Data
A	Emisione	E.Giunta	15/07/2018	F.Pambianco	15/07/2018	F.Mazzoli	15/07/2018	F.Pambianco
B	Recupero istruttoria	E.Giunta	08/08/2018	F.Pambianco	08/08/2018	F.Mazzoli	08/08/2018	F.Pambianco
C	per istruttoria telefonica 30/10/2018	E.Giunta	03/12/2018	F.Pambianco	03/12/2018	F.Mazzoli	03/12/2018	F.Pambianco