


LEGGENDA

PROGETTO	CANTIERI
OPERE IN PROGETTO	AREE DI CANTIERE BASE
OPERE OGGETTO DI ALTRO INTERVENTO	AREE DI CANTIERE OPERATIVO
	AREE DI DEPOSITO TEMPORANEO TERRE
	AREE TECNICHE
<b>VIABILITA'</b>	AREE DI CANTIERE PER ARMAMENTO E TECNOLOGIE
VIABILITA' EXTRAURBANA PRINCIPALE	AREE DI CANTIERE A CURA DI ALTRO APPALTO
VIABILITA' ORDINARIA IMPIEGATA DAI MEZZI DI CANTIERE	AREE DI STOCCAGGIO
VIABILITA' LOCALE E STRADE PODERALI	AREE DI LAVORO
PISTA DI CANTIERE	ACCESSI ALLE AREE DI CANTIERE
LINEA FERROVIARIA ESISTENTE	DIREZIONE AVANZAMENTO SCAVO GALLERIE
ATTRAVERSAMENTI IDRAULICI In corrispondenza di attraversamenti idraulici, se non diversamente specificato nelle tavole delle fasi delle singole opere, prevedere strutture provvisorie di scavalco tipo "Armo"	DEMOLIZIONI

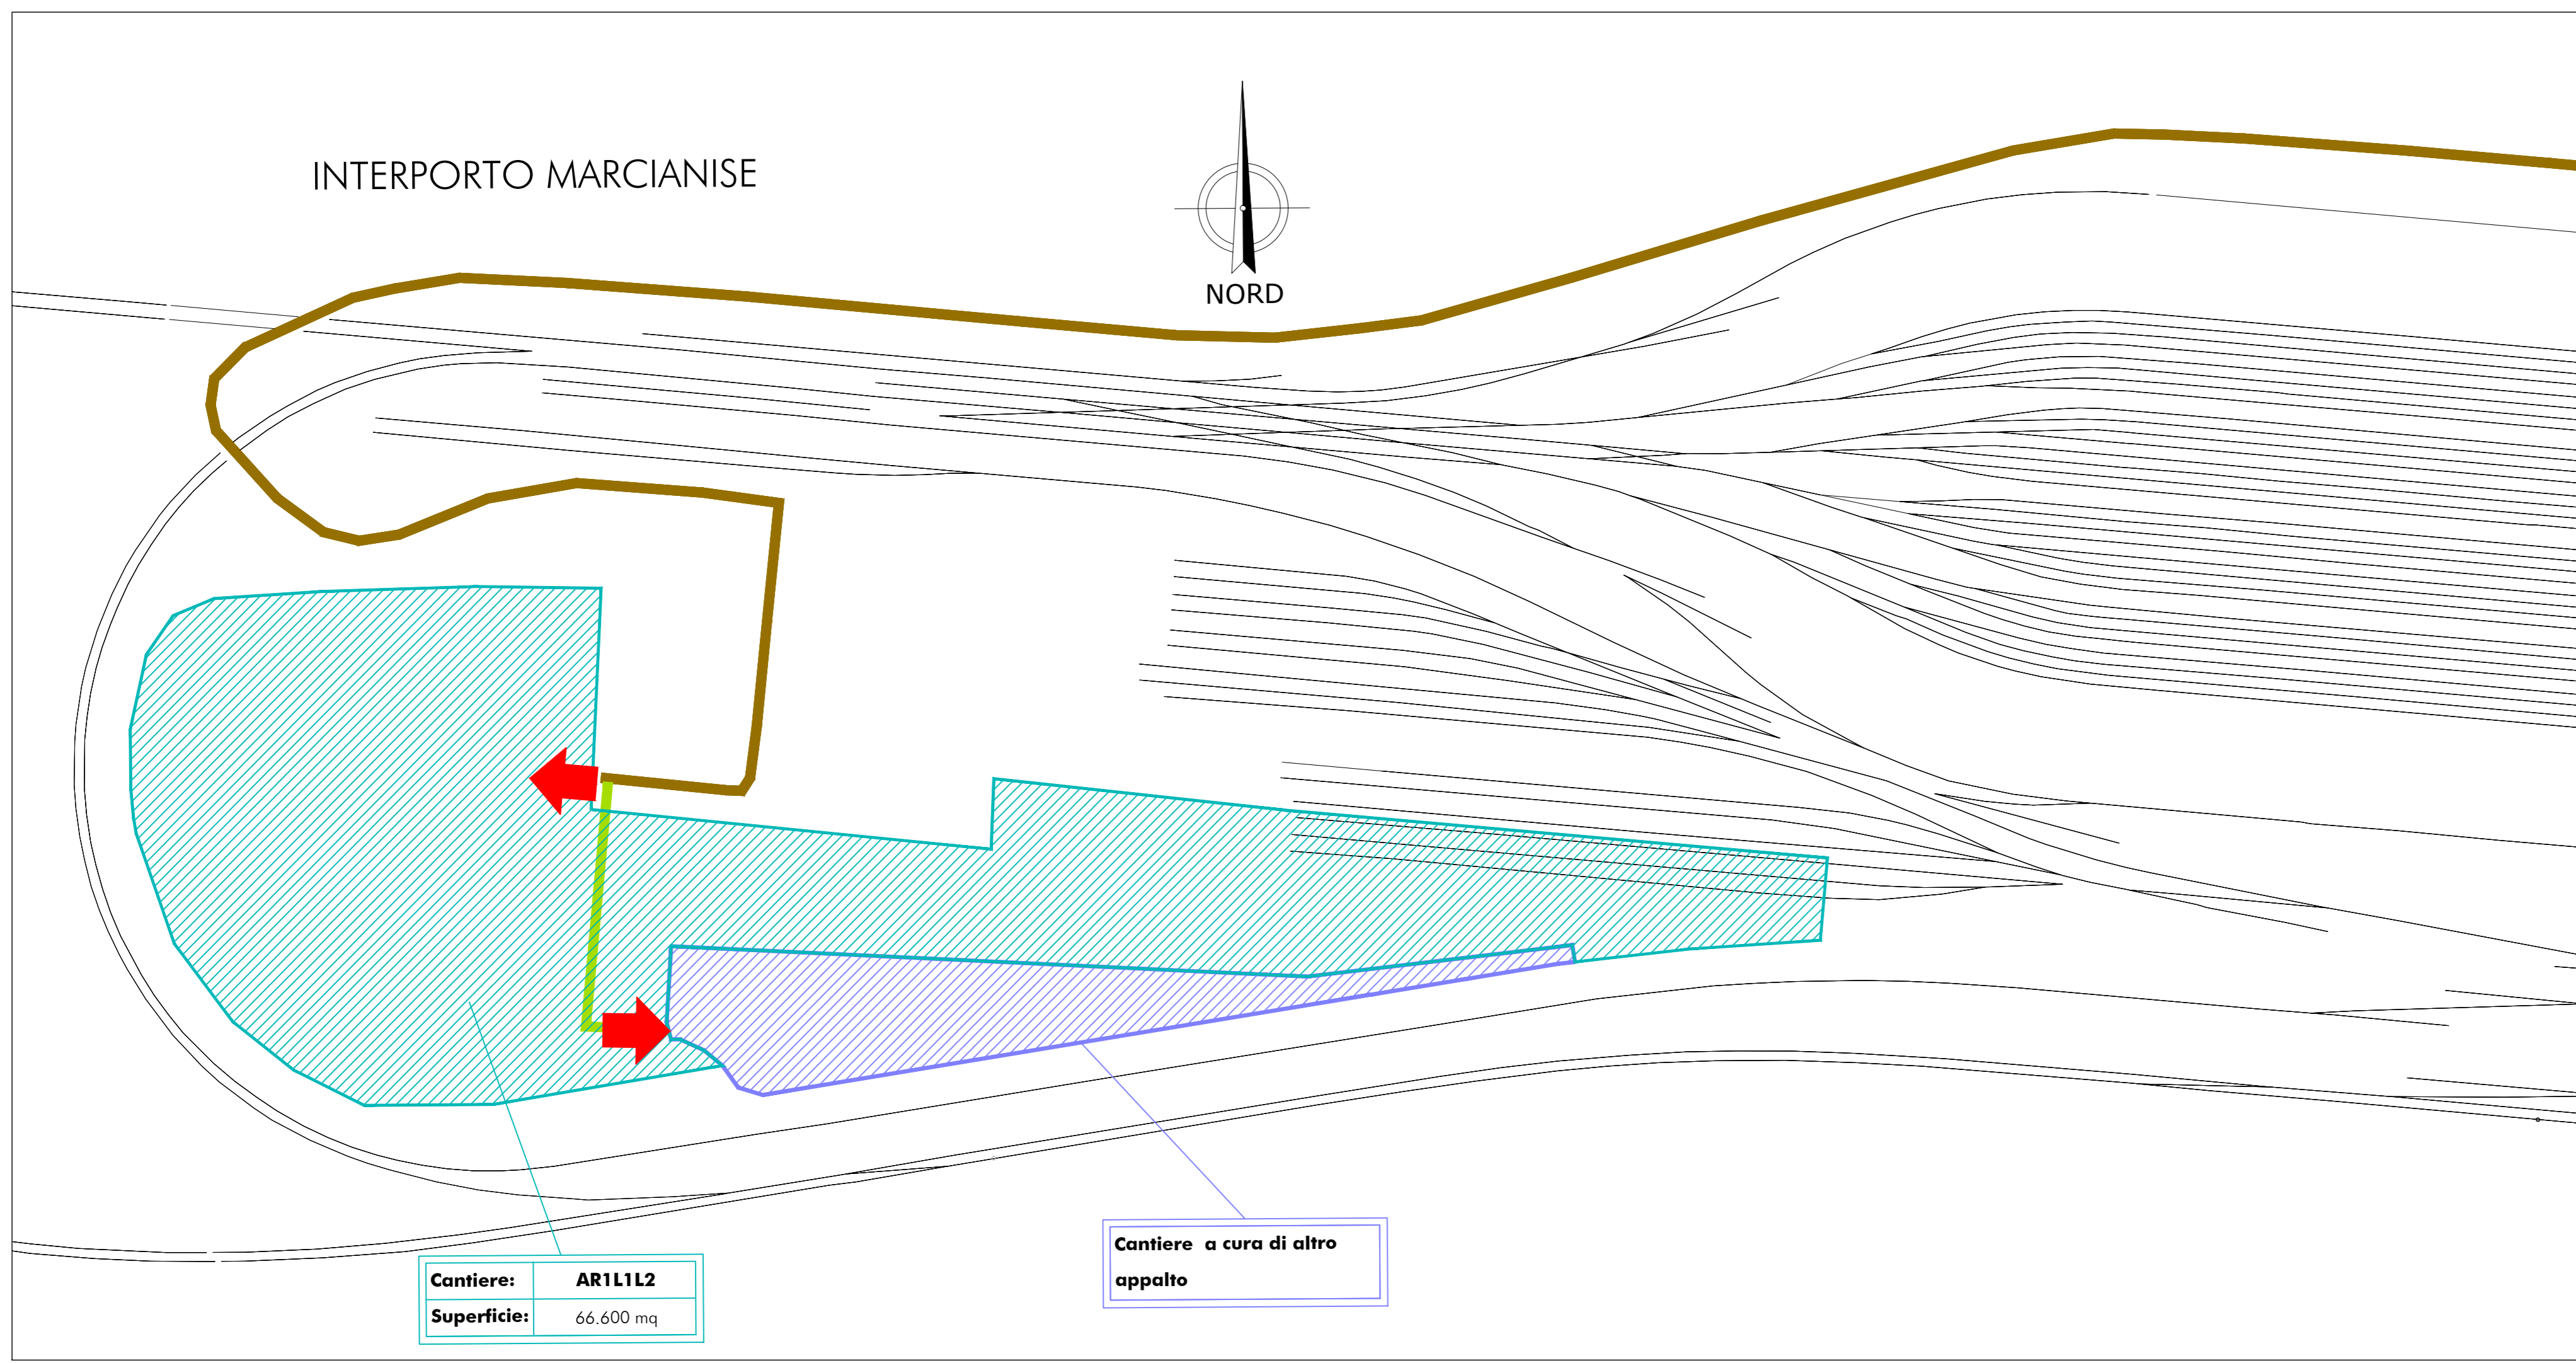

COMMITTENTE: RFI INFRASTRUTTURE FERROVIARIE ITALIANE GRUPPO FERROVIE DELLO STATO ITALIANE

DIREZIONE LAVORI: ITALFERR GRUPPO FERROVIE DELLO STATO ITALIANE

APPALTATORE: CONSORZIO CFT

PROGETTAZIONE: PIZZAROTTI

PROGETTISTA: Ing. FEDERICO DURASTANTI

DIRETTORE DELLA PROGETTAZIONE: Ing. PIETRO MAZZOLI

PROGETTO ESECUTIVO

ITINERARIO NAPOLI-BARI  
RADDOPPIO TRATTA CANCELLO-BENEVENTO  
1° LOTTO FUNZIONALE CANCELLO-FRASSO TELESINO E VARIANTE ALLA LINEA ROMA-NAPOLI VIA CASSINO NEL COMUNE MADDALONI

CANTIERIZZAZIONE  
Planimetria delle aree di cantiere e della relativa viabilità di accesso - Tav. 1 di 11

APPALTATORE CONSORZIO CFT IL DIRETTORE TECNICO Geom. C. BIANCHI 10/07/2018	ENTE MADDALENI	TIPO DOC. PROGETTO	OPERA/DISCIPLINA CANTIERIZZAZIONE	PROGR. 001	REV. A	SCALA: 1:2.000			
COMMESSA IFIN01EZZP6	LOTTO 01	FASE EZZ	OPERAZIONE CA0000	PROGR. 001	REV. A				
Rev.	Descrizione	Redatto	Data	Verificato	Data	Approvato	Data	Autorizzato	Data
A	Emesso	M.Bica	10/07/2018	F. Duranti	10/07/2018	F. Duranti	10/07/2018	F. Duranti	