


LEGENDA

PROGETTO	CANTIERI
OPERE IN PROGETTO	AREE DI CANTIERE BASE
OPERE OGGETTO DI ALTRO INTERVENTO	AREE DI CANTIERE OPERATIVO
VIABILITA' EXTRAURBANA PRINCIPALE	AREE DI DEPOSITO TEMPORANEO TERRE
VIABILITA' ORDINARIA IMPIEGATA DAI MEZZI DI CANTIERE	AREE TECNICHE
VIABILITA' LOCALE E STRADE PODERALI	AREE DI CANTIERE PER ARMAMENTO E TECNOLOGIE
PISTA DI CANTIERE	AREE DI CANTIERE A CURA DI ALTRO APPALTO
LINEA FERROVIARIA ESISTENTE	AREE DI STOCCAGGIO
ATTRAVERSAMENTI IDRAULICI	AREE DI LAVORO
N.B. LA PISTA DI CANTIERE E LE AREE DI LAVORO SI ADEGUERANNO IN CORSO D'OPERA ALLA PIANTA DEMOLIZIONI COME DA PROGETTO.	
ACCESSI ALLE AREE DI CANTIERE	DIREZIONE AVANZAMENTO SCAVO GALLERIE
DEMOLIZIONI	

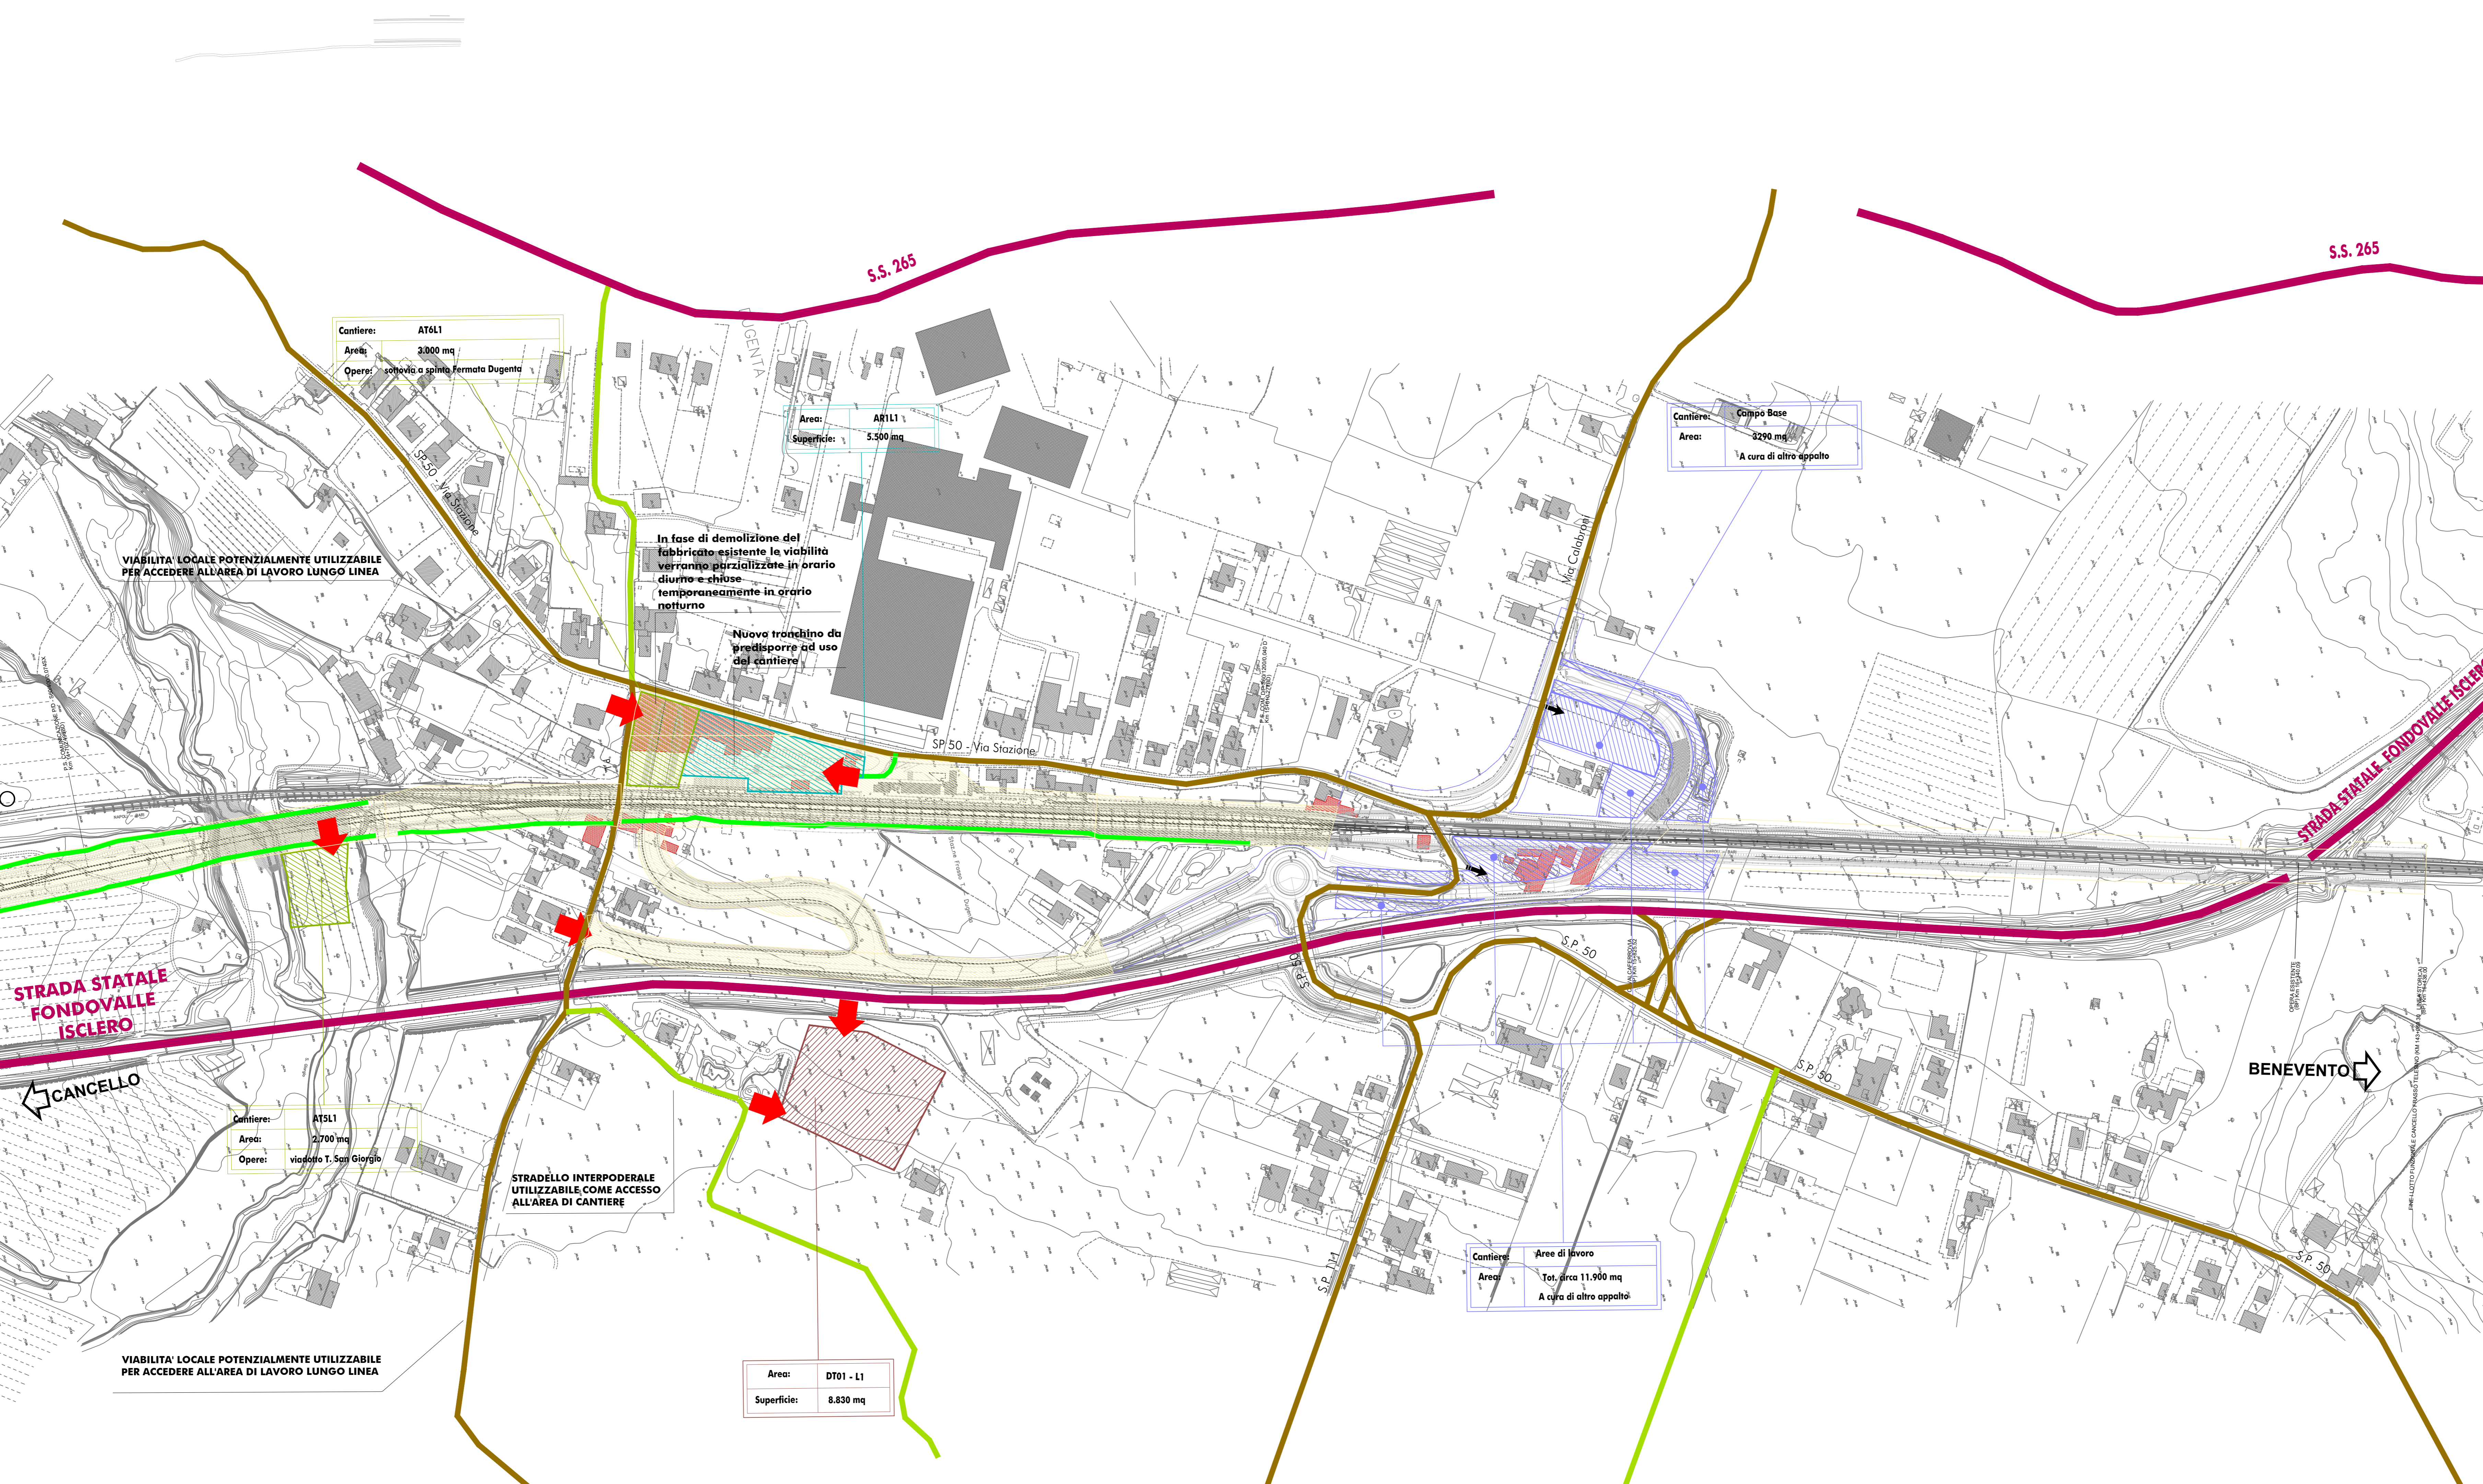

Cantiere: ATSL1
Area: 3.000 mq
Opere: sottovia a spinta Fermata Dugenta

Area: AR111
Superficie: 5.500 mq

Cantiere: Campo Base
Area: 3.200 mq
A cura di altro appalto

In fase di demolizione del fabbricato esistente la viabilità verranno parzializzate in orario diurno e chiuse temporaneamente in orario notturno

Nuova troncina da predisporre ad uso del cantiere

VIABILITA' LOCALE POTENZIALMENTE UTILIZZABILE PER ACCEDERE ALL'AREA DI LAVORO LUNGO LINEA

STRADA STATALE FONDOVALLE ISCLERO

BENEVENTO

Cantiere: ATSL1
Area: 2.700 mq
Opere: vicolo T. San Giorgio

STRADELLO INTERPODERALE UTILIZZABILE COME ACCESSO ALL'AREA DI CANTIERE

VIABILITA' LOCALE POTENZIALMENTE UTILIZZABILE PER ACCEDERE ALL'AREA DI LAVORO LUNGO LINEA

Area: DT01 - L1
Superficie: 8.830 mq

Cantiere: Area di lavoro
Area: Tot. circa 11.900 mq
A cura di altro appalto

COMMITTENTE: RFI - GRUPPO FERROVIARIA ITALIANA

DIREZIONE LAVORI: ITALFERR - GRUPPO FERROVIE DELLO STATO ITALIANO

APPALTORE: PIZZAROTTI

PROGETTAZIONE: PIZZAROTTI

PROGETTISTA: Ing. FEDERICO DURASTANTI

DIRETTORE DELLA PROGETTAZIONE: Ing. PIETRO MAZZOLI

PROGETTO ESECUTIVO

ITINERARIO NAPOLI-BARI
RADDOPPIO TRATTA CANCELLO-BENEVENTO
1° LOTTO FUNZIONALE CANCELLO-FRASSO TELESINO E VARIANTE ALLA LINEA ROMA-NAPOLI VIA CASSINO NEL COMUNE MADDALONI

CANTIERIZZAZIONE

Planimetria delle aree di cantiere e della relativa viabilità di accesso - Tav. 11 di 11

COMMESSA	LOTTO	FASE	ENTE	TIPO DOC.	OPERA/DISCIPLINA	PROGR.	REV.
IFIN	01	E	ZZ	P6	CA	0000	011 A

Rev.	Descrizione	Redatto	Data	Verificato	Data	Approvato	Data	Autorizzato	Data
A	Emissione	M.Bica	10/07/2018	F. Durastanti	10/07/2018	F. Mazzoli	10/07/2018	F. Durastanti	

File: IFIN.01.E.ZZ.P6.CA.00.0.011.A.dwg