


**PLANIMETRIA GENERALE**  
Scala 1:500

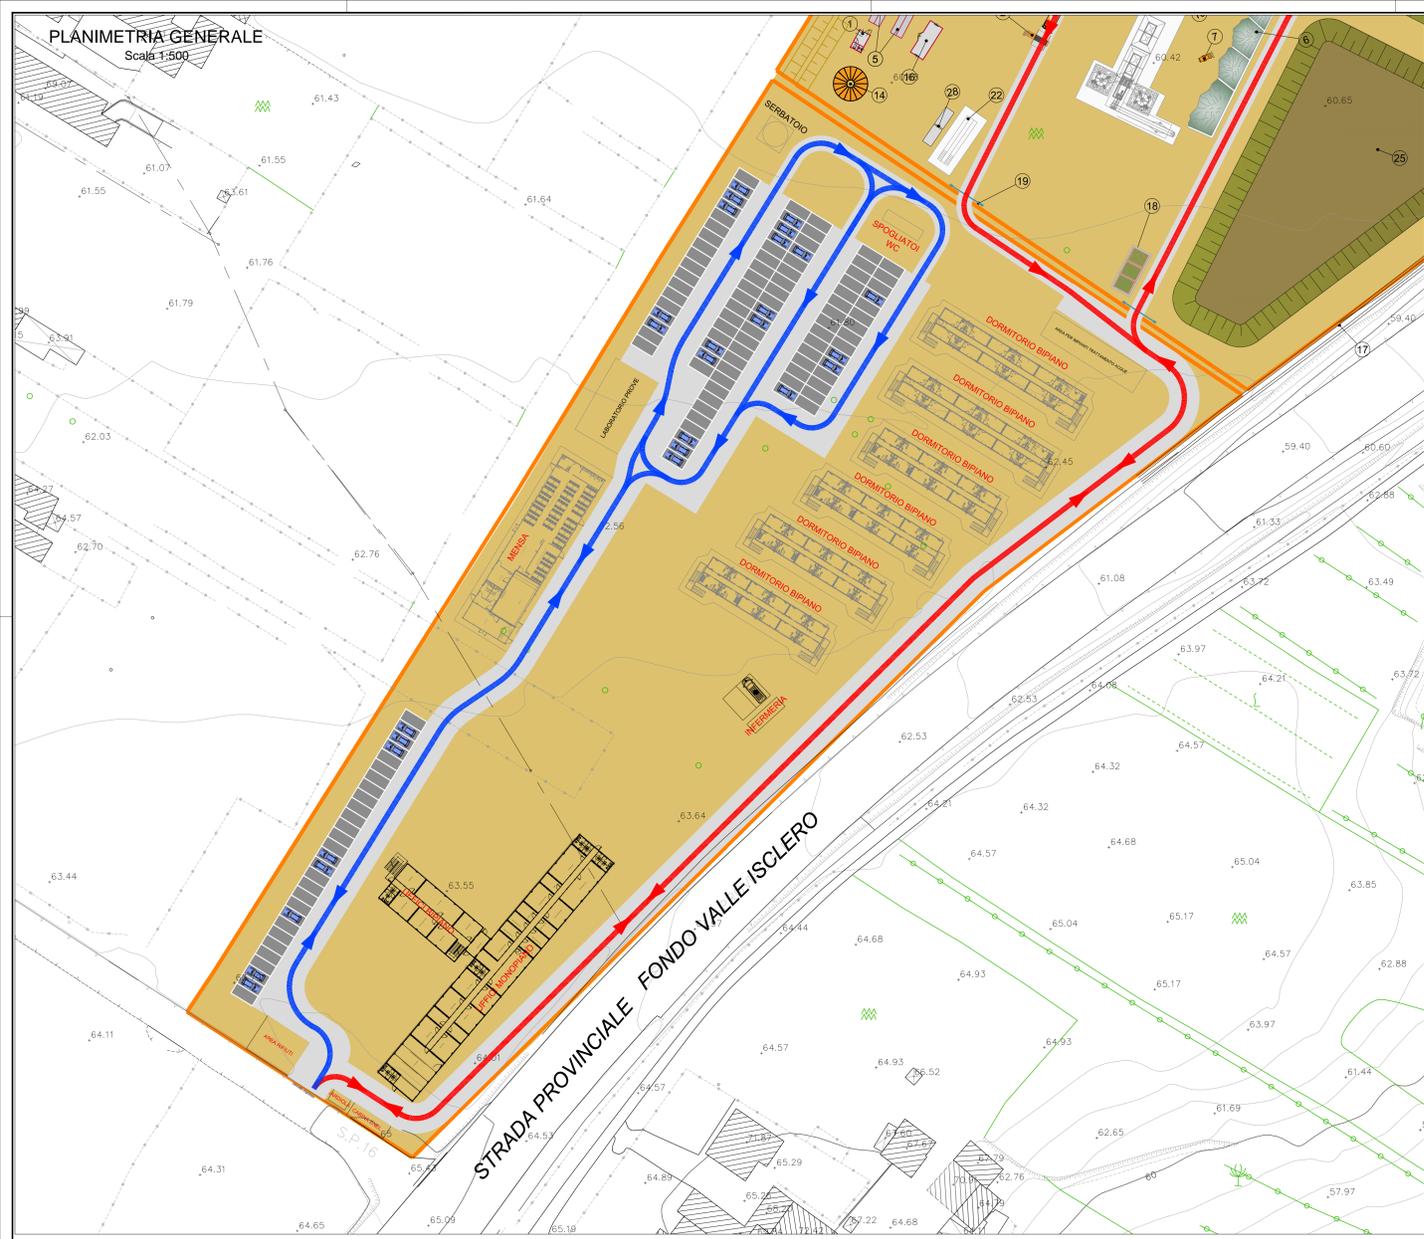

**PLANIMETRIA GENERALE**  
Scala 1:1000



**CO1L1 - LEGENDA**

1	Guardiola	16	Infermeria
2	Lavaggio ruote	17	Recinzione perimetrale
3	Parcheggio mezzi pesanti	18	Raccolta differenziata
4	Parcheggio auto	19	Sbarra controllo accessi
5	Laboratori di controllo qualità prodotti	20	Deposito carburante
6	Area di stoccaggio inerti	21	Duna di protezione
7	Sistema di nebulizzazione per abbattimento polveri	22	Lavaggio mezzi
8	Impianto di trattamento acque e residui di calcistruzzo da rimettere nel ciclo di produzione	23	Pozzo
9	Impianto di lavaggio autobetoniere	24	Vasca di accumulo acqua impianto di betonaggio
10	Impianto di betonaggio con doppia estrazione	25	Cumulati materiale da scavo
11	Ufficio impianto di betonaggio	26	Bacino di sedimentazione ed accumulo
12	Area di stoccaggio	27	Vasca prima pioggia e disoleatore
13	Magazzino	28	Dissabbiatore
14	Torre faro	29	Vasca accumulo
15	Cabina elettrica	30	Barriera antirumore fissa di cantiere

**LEGENDA**

- Visibilità interna autoveature
- Visibilità interna dei mezzi di cantiere
- Superficie carrabile in cemento
- Superficie carrabile in asfalto
- Superficie in misto stabilizzato
- Superficie non asfaltata

Il cantiere operativo potrà essere interamente come bloccaggio materiali se necessario



**COMMITTENTE:** **R.F.I. INFRASTRUTTURE FERROVIARIE ITALIANE**

**DIREZIONE LAVORI:** **ITALFERR**

**APPALTATORE:** **CONSORZIO CFT**

**PROGETTAZIONE:** **PIZZAROTTI**

**PROGETTISTA:** Ing. FEDERICO DURASTANTI

**DIRETTORE DELLA PROGETTAZIONE:** Ing. PIETRO MAZZOLI

**PROGETTO ESECUTIVO**

**ITINERARIO NAPOLI-BARI RADDOPPIO TRATTA CANCELLO-BENEVENTO L' LOTTO FUNZIONALE CANCELLO-FRASSO TELESINO E VARIANTE ALLA LINEA ROMA-NAPOLI VIA CASSINO NEL COMUNE MADDALONI**

**CANTIERIZZAZIONE**

Cantiere base/operativo CB1L1/CO1L1: Viabilità interne di cantiere

APPALTATORE		CONSORZIO CFT		SCALA:			
CONSORZIO CFT		CONSORZIO CFT		1:1000/1:500			
ING. DIRETTORE TECNICO		ING. FEDERICO DURASTANTI					
Geom. C. BIANCHI							
COMMESSA	LOTTO	FASE	ENTE	TIPO DOC.	OPERA/DISCIPLINA	PROGR.	REV.
IFIN	01	EZZ	PZ	CA	0000	002	B
Rev.	Descrizione	Redatto	Data	Verificato	Data	Approvato	Data
A	Emesso	M.Buca	14/03/2018	F. Durastanti	14/03/2018	F. Durastanti	14/03/2018
B	Aggiornamento progettuale	M.Buca	22/09/2018	S. Durastanti	22/09/2018	F. Durastanti	22/09/2018