

CAMPO OPERATIVO CO5L2
PLANIMETRIA GENERALE
Scala 1:500


CAMPO OPERATIVO CO1L2
PLANIMETRIA GENERALE
Scala 1:500

CO5L2 - LEGENDA

①	Cumuli materiale da scavo
②	Recinzione


CO1L2 - LEGENDA

①	Cumuli materiale da scavo
②	Recinzione

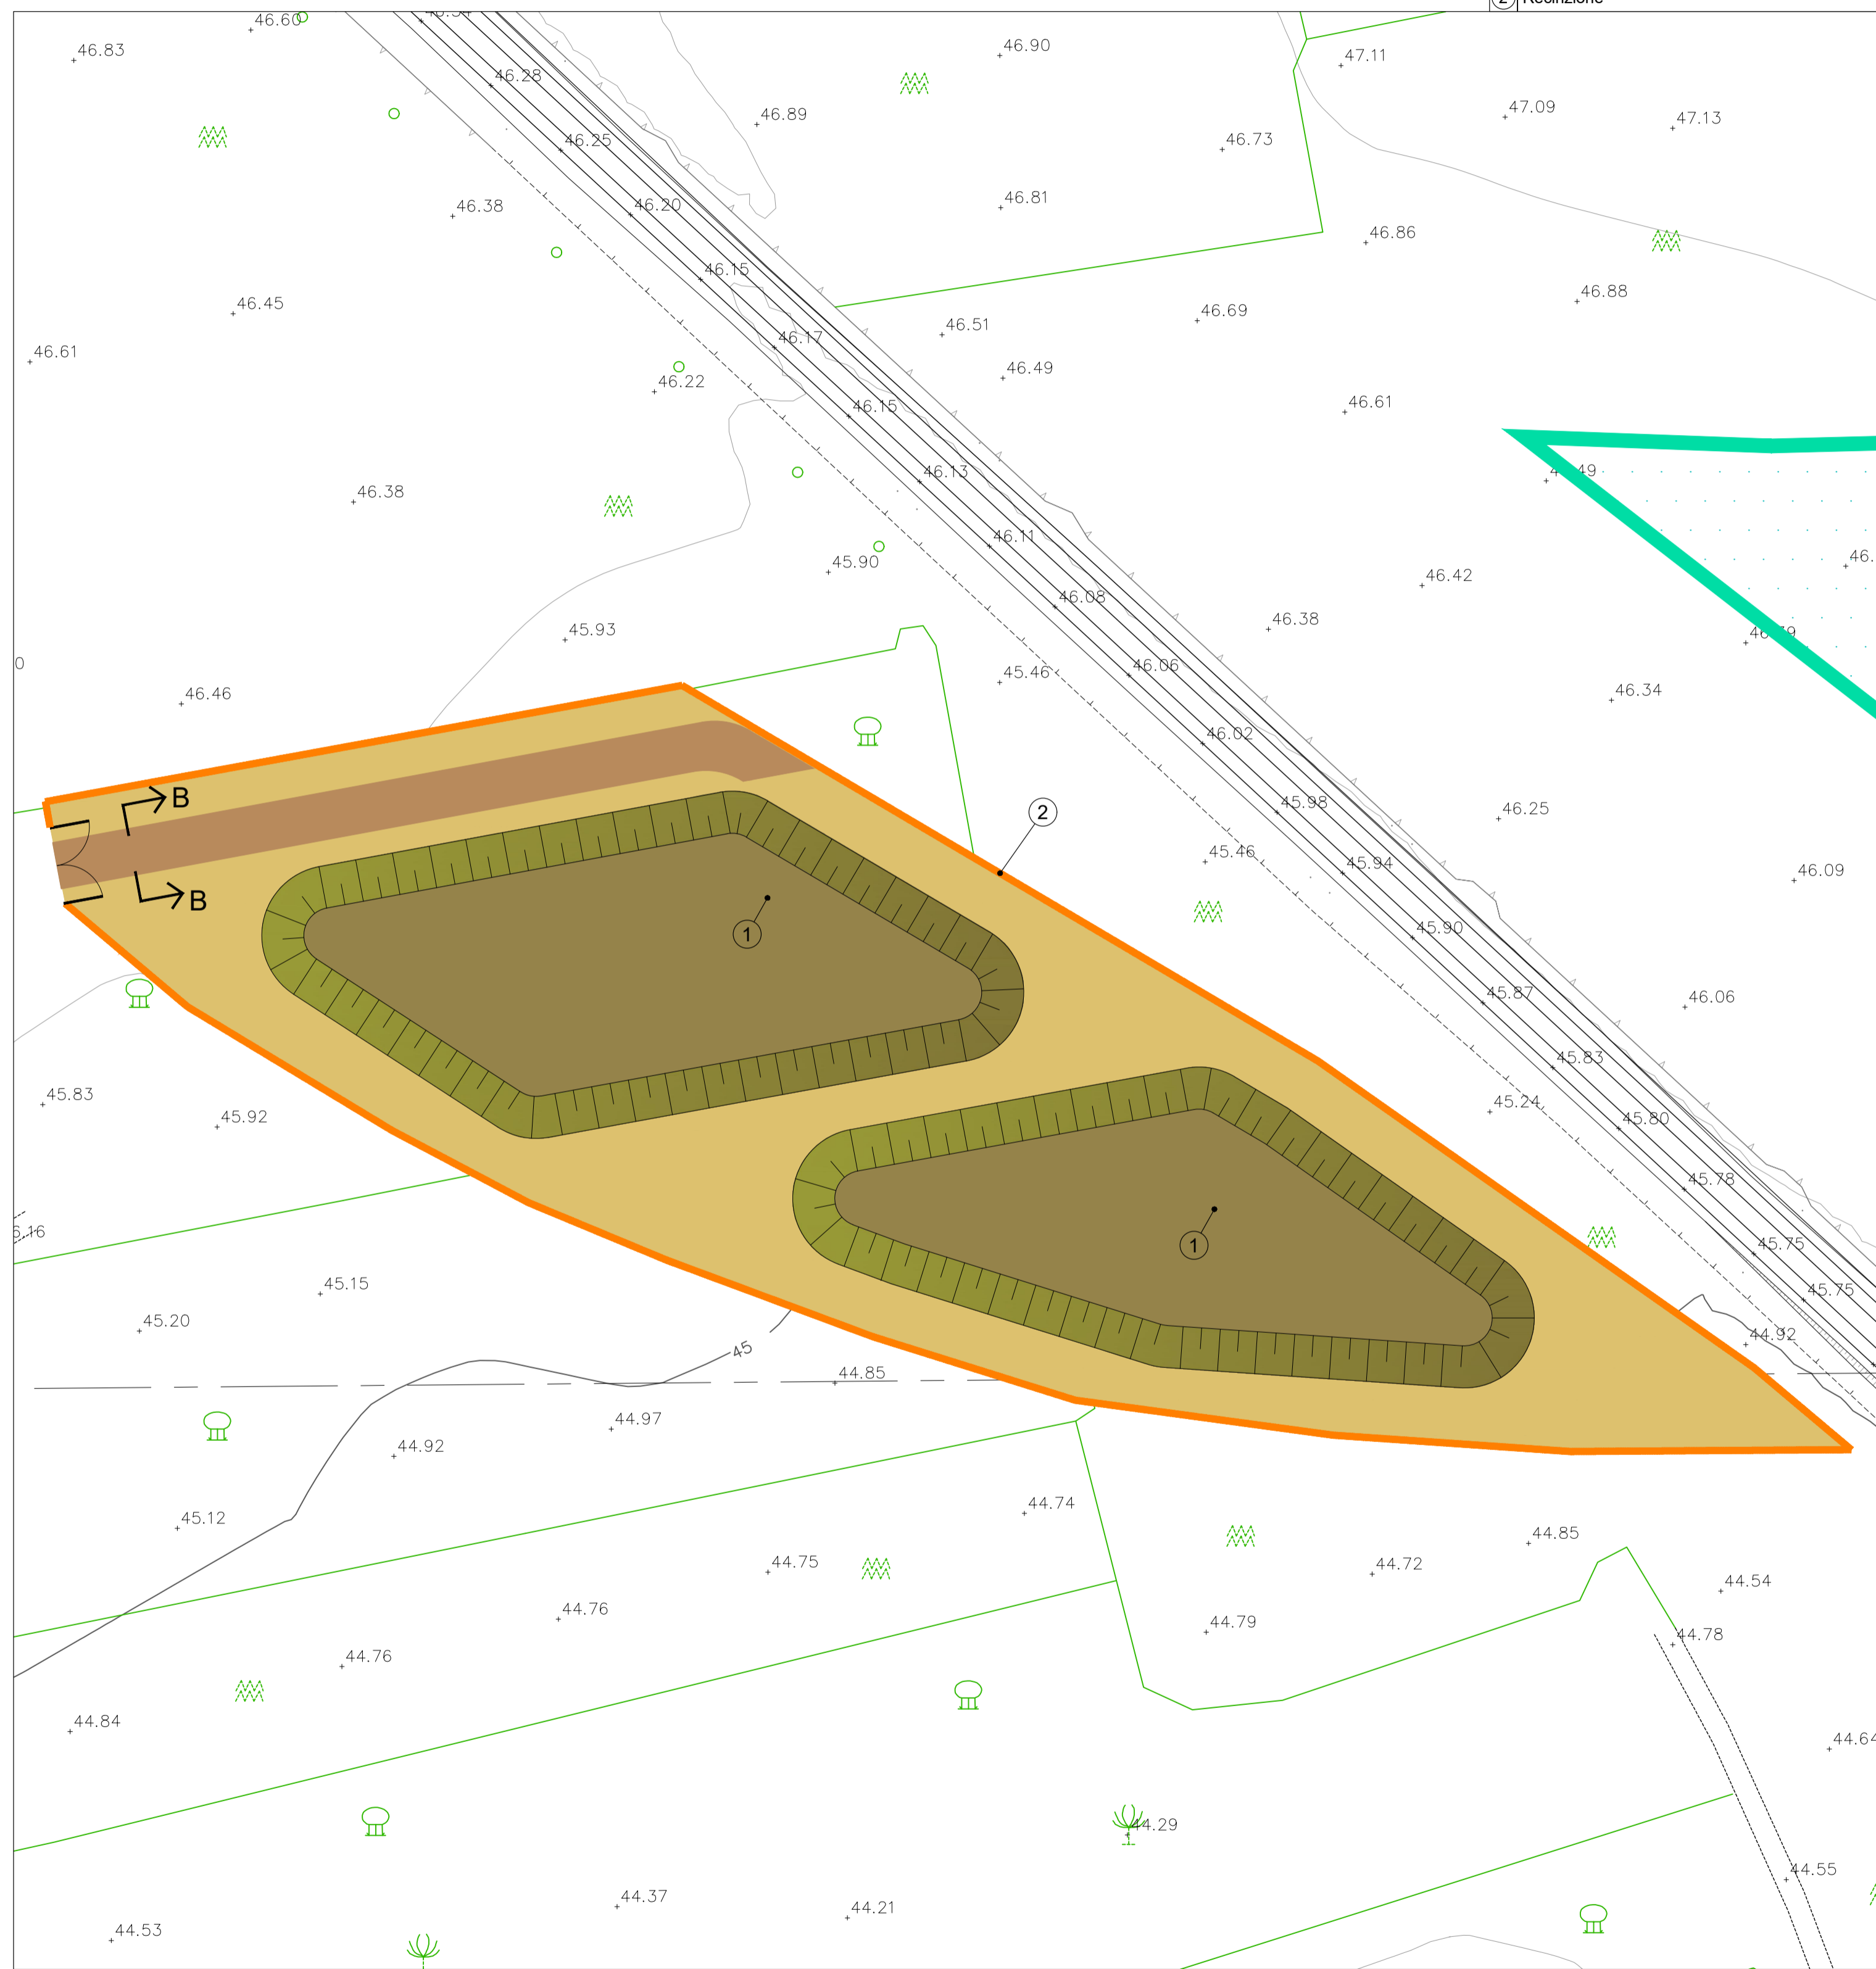

LEGENDA

	Superficie carrabile in cemento
	Superficie carrabile in asfalto
	Superficie in misto stabilizzato
	Superficie non asfaltata

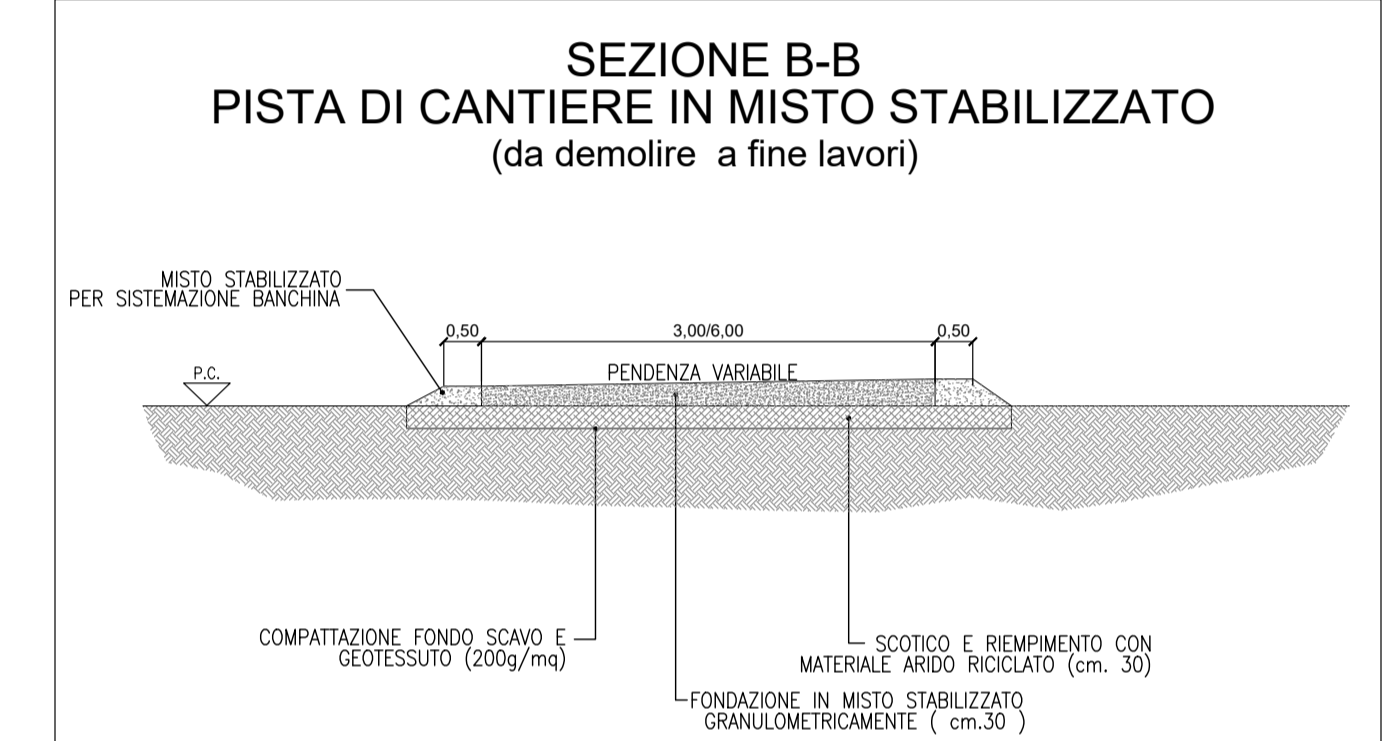

COMMITTENTE:
RFI
RETE FERROVIARIA ITALIANA
GRUPPO FERROVIE DELLO STATO ITALIANE

DIREZIONE LAVORI:
ITALFERR
GRUPPO FERROVIE DELLO STATO ITALIANE

APPALTATORE:
CONSORZIO CFT
PIZZAROTTI

PROGETTAZIONE: RAGGRUPPAMENTO TEMPORANEO PROGETTISTI PIZZAROTTI Sintagma INTEGRA	PROGETTISTA: Ing. FEDERICO DURASTANTI	DIRETTORE DELLA PROGETTAZIONE: Ing. PIETRO MAZZOLI <small>Responsabile integrazione tra le varie prestazioni specialistiche</small>
---	--	---

PROGETTO ESECUTIVO

**ITINERARIO NAPOLI-BARI
RADDOPPIO TRATTA CANCELLO-BENEVENTO
1° LOTTO FUNZIONALE CANCELLO-FRASSO TELESINO E VARIANTE ALLA
LINEA ROMA-NAPOLI VIA CASSINO NEL COMUNE MADDALONI**

CANTIERIZZAZIONE
Cantiere operativo CO5L2/CO1L2: layout di cantiere e sezioni tipo di sistemazione delle pavimentazioni

APPALTATORE CONSORZIO CFT IL DIRETTORE TECNICO Geom. C. BIANCHI 10/07/2018	SCALA: 1:500/1:200
--	-----------------------

COMMESSA	LOTTO	FASE	ENTE	TIPO DOC.	OPERA/DISCIPLINA	PROGR.	REV.
IF1N	01	E	ZZ	PZ	CA0000	012	A

Rev.	Descrizione	Redatto	Data	Verificato	Data	Approvato	Data	Autorizzato Data
A	Emissione	M. Botta	10/07/2018	F. Durastanti	10/07/2018	P. Mazzoli	10/07/2018	F. Durastanti