


CAMPO OPERATIVO CO5L2
 PLANIMETRIA GENERALE
 Scala 1:500

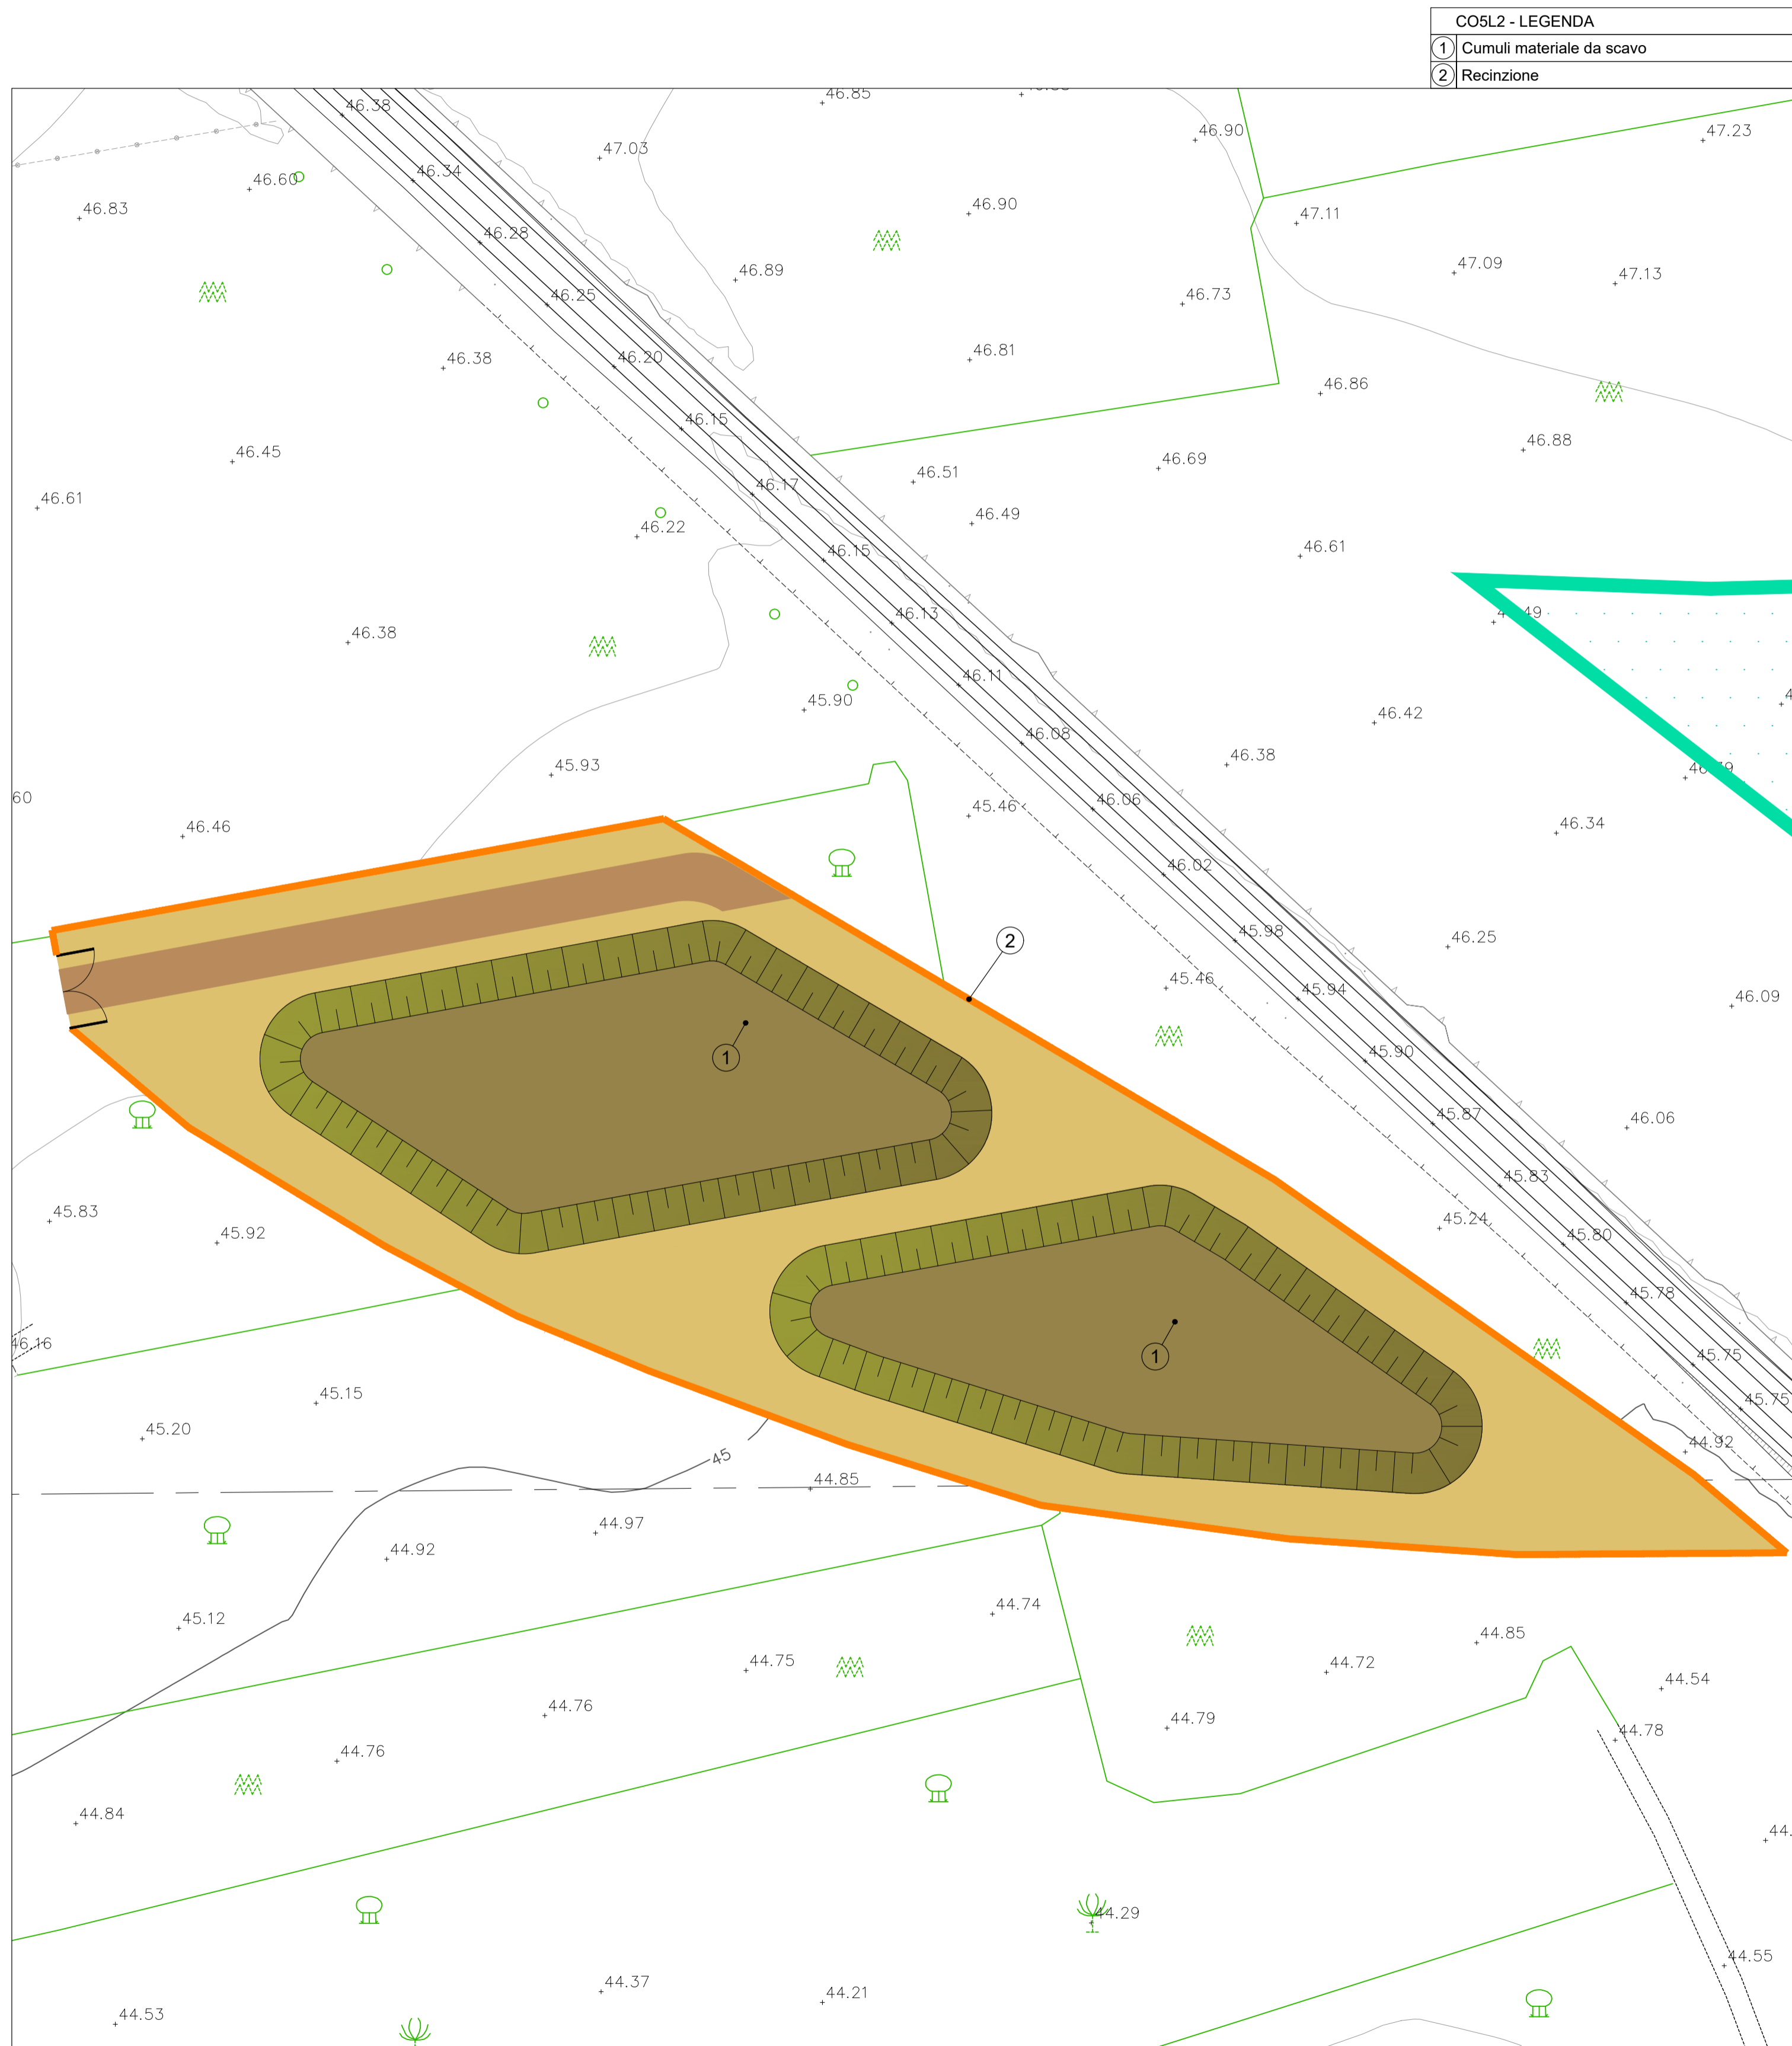

CO5L2 - LEGENDA	
①	Cumuli materiale da scavo
②	Recinzione

CAMPO OPERATIVO CO1L2
 PLANIMETRIA GENERALE
 Scala 1:500



CO1L2 - LEGENDA	
①	Cumuli materiale da scavo
②	Recinzione

LEGENDA	
	Viabilità interna autovetture
	Viabilità interna dei mezzi di cantiere
	Superficie carrabile in cemento
	Superficie carrabile in asfalto
	Superficie in misto stabilizzato
	Superficie non asfaltata

COMMITTENTE:
RFI
 RETE FERROVIARIA ITALIANA
 GRUPPO FERROVIE DELLO STATO ITALIANE

DIREZIONE LAVORI:
ITALFERR
 GRUPPO FERROVIE DELLO STATO ITALIANE

APPALTATORE:
PIZZAROTTI

PROGETTAZIONE: RAGGRUPPAMENTO TEMPORANEO PROGETTISTI 	PROGETTISTA: Ing. FEDERICO DURASTANTI	DIRETTORE DELLA PROGETTAZIONE: Ing. PIETRO MAZZOLI <small>Responsabile integrazione tra le varie prestazioni specialistiche</small>
---	--	---

PROGETTO ESECUTIVO

ITINERARIO NAPOLI-BARI
RADDOPPIO TRATTA CANCELLO-BENEVENTO
1° LOTTO FUNZIONALE CANCELLO-FRASSO TELESINO E VARIANTE ALLA LINEA ROMA-NAPOLI VIA CASSINO NEL COMUNE MADDALONI

CANTIERIZZAZIONE
 Cantiere operativo CO5L2/CO1L2: Viabilità interne di cantiere

APPALTATORE CONSORZIO CFT IL DIRETTORE TECNICO Geom. C. BIANCHI 10/07/2018	SCALA: 1:500
--	-----------------

COMMESSA	LOTTO	FASE	ENTE	TIPO DOC.	OPERA/DISCIPLINA	PROGR.	REV.
IF1N	01	EZZ	P8	CA0000	018	A	

Rev.	Descrizione	Redatto	Data	Verificato	Data	Approvato	Data	Autorizzato Data
A	Emissione	M. Botta	10/07/2018	F. Durastanti	10/07/2018	P. Mazzoli	10/07/2018	F. Durastanti