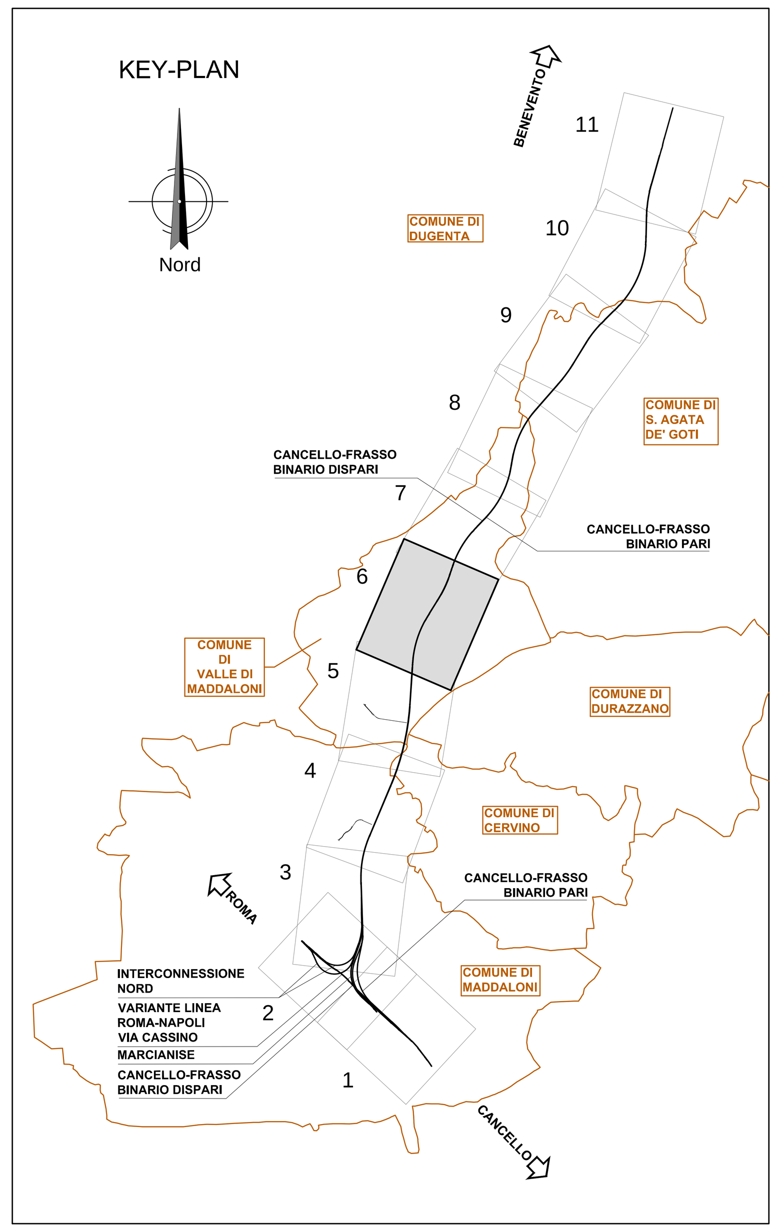

LEGENDA

PROGETTO

Demolizioni

CANTIERI

- Aree di cantiere base
- Aree di cantiere operativo
- Aree di stoccaggio
- Aree tecniche
- Aree di cantiere di armamento
- Aree deposito temporaneo terre
- Aree di cantiere altro appalto
- Aree di lavoro

INTERVENTI DI MITIGAZIONE

- Bagnatura piste di cantiere
- Spazzolatura della viabilità
- Bagnatura dei piazzali

DESTINAZIONE D'USO RICETTORE

- Commerciale e Servizi
- Asili, Scuole ed Università
- Industriale e artigianale
- Monumentale e Religioso
- Ospedale e Casa di cura
- Residenziale
- Ruderi, Dismessi, Box, Depositi
- In costruzione
- XXXX / X — Codice ricettore / N. piani ricettore

CONFINI AMMINISTRATIVI

- PROVINCIALI
- COMUNALI

VIABILITA'

- Viabilità extraurbana principale
- Viabilità ordinaria impiegata dai mezzi di cantiere
- Strada poderale
- Pista di cantiere
- Accessi alle aree di cantiere

- Barriera fissa di cantiere con doppia funzione antirumore/antipolvere (H=5 m)
- Barriera antirumore mobile di cantiere (H=5 m)
- Barriera antirumore mobile di cantiere (H=3 m)
- Opere a verde aree di cantiere finestra costruttiva pk 5+500

CANTIERE	barriere fisse (h=5m)
DT1L2	118
DT2L2	225
AT2L2	287
CO1L2	200
CO1L1	256
AT6L1	50
CO4L2	140
tot	1276

WBS	barriere mobili (h=5m)	barriere mobili (h=3m)
TR13	155	
RI02	156	
TR02	42	
GA02		39
TR03	169	
FV01		99
VI04	132	85
RI03	315	
RI04	157	141
RI05	80	
VI06	779	
RI06	814	
VI03	159	
RI07	58	
TR05	80	
TR07	198	77
FV02	559	
RI20-RI23	252	
TR11	312	
tot	4417	441

COMMITTENTE: RFI RETE FERROVIARIA ITALIANA – GRUPPO FERROVIE DELLO STATO ITALIANE

DIREZIONE LAVORI: ITALFERR – GRUPPO FERROVIE DELLO STATO ITALIANE

APPALTATORE: Ghella – CONSORZIO CFT – PIZZAROTTI – ITINERA

PROGETTAZIONE:	PROGETTISTA:	DIRETTORE DELLA PROGETTAZIONE:
RAGGRUPPAMENTO TEMPORANEO PROGETTISTI: PIZZAROTTI, Sintagma, INTEGRA, AK	Arch. ALESSANRO BRACCHINI	Ing. PIETRO MAZZOLI – Responsabile integrazione fra le varie prestazioni specialistiche

PROGETTO ESECUTIVO

ITINERARIO NAPOLI-BARI
RADDOPPIO TRATTA CANCELLO-BENEVENTO
I° LOTTO FUNZIONALE CANCELLO-FRASSO TELESINO E VARIANTE ALLA LINEA ROMA-NAPOLI VIA CASSINO NEL COMUNE MADDALONI

PROGETTO AMBIENTALE

PROGETTO AMBIENTALE DELLA CANTIERIZZAZIONE
Planimetrie localizzazione interventi di mitigazione (6/11)

APPALTATORE: CONSORZIO CFT – IL DIRETTORE TECNICO – Geom. C. BIANCHI – 13/09/2018

SCALA: 1:2.000

COMMESSA	LOTTO	FASE	ENTE	TIPO DOC.	OPERA/DISCIPLINA	PROGR.	REV.
IF1N	01	E	ZZ	P6	CA0000	017	B

Rev.	Descrizione	Redatto	Data	Verificato	Data	Approvato	Data	Autorizzato Data
A	Emissione	M.Botta	10/07/2018	A.Bracchini	10/07/2018	P.Mazzoli	10/07/2018	A.Bracchini
B	Rev. Istruttoria ITF 29/08/18	M.Botta	13/09/2018	A.Bracchini	13/09/2018	P.Mazzoli	13/09/2018	13/09/2018

File: IF1N.0.1.E.ZZ.P6.CA.00.0.0.017.B.dwg | n. Elab.: