



- VIABILITA'**
- VIABILITA' EXTRAURBANA PRINCIPALE
  - VIABILITA' ORDINARIA IMPIEGATA DAI MEZZI DI CANTIERE
  - VIABILITA' LOCALE E STRADE PODERALI
  - PISTA DI CANTIERE

- CANTIERI**
- AREE DI CANTIERE BASE
  - AREE DI CANTIERE OPERATIVO
  - AREE DI DEPOSITO TEMPORANEO TERRE
  - AREE TECNICHE
  - AREE DI CANTIERE PER ARMAMENTO E TECNOLOGIE
  - AREE DI CANTIERE A CURA DI ALTRO APPALTO
  - AREE DI STOCCAGGIO
  - AREE DI LAVORO
  - ➔ ACCESSI ALLE AREE DI CANTIERE
  - ➔ DIREZIONE AVANZAMENTO SCAVO GALLERIE

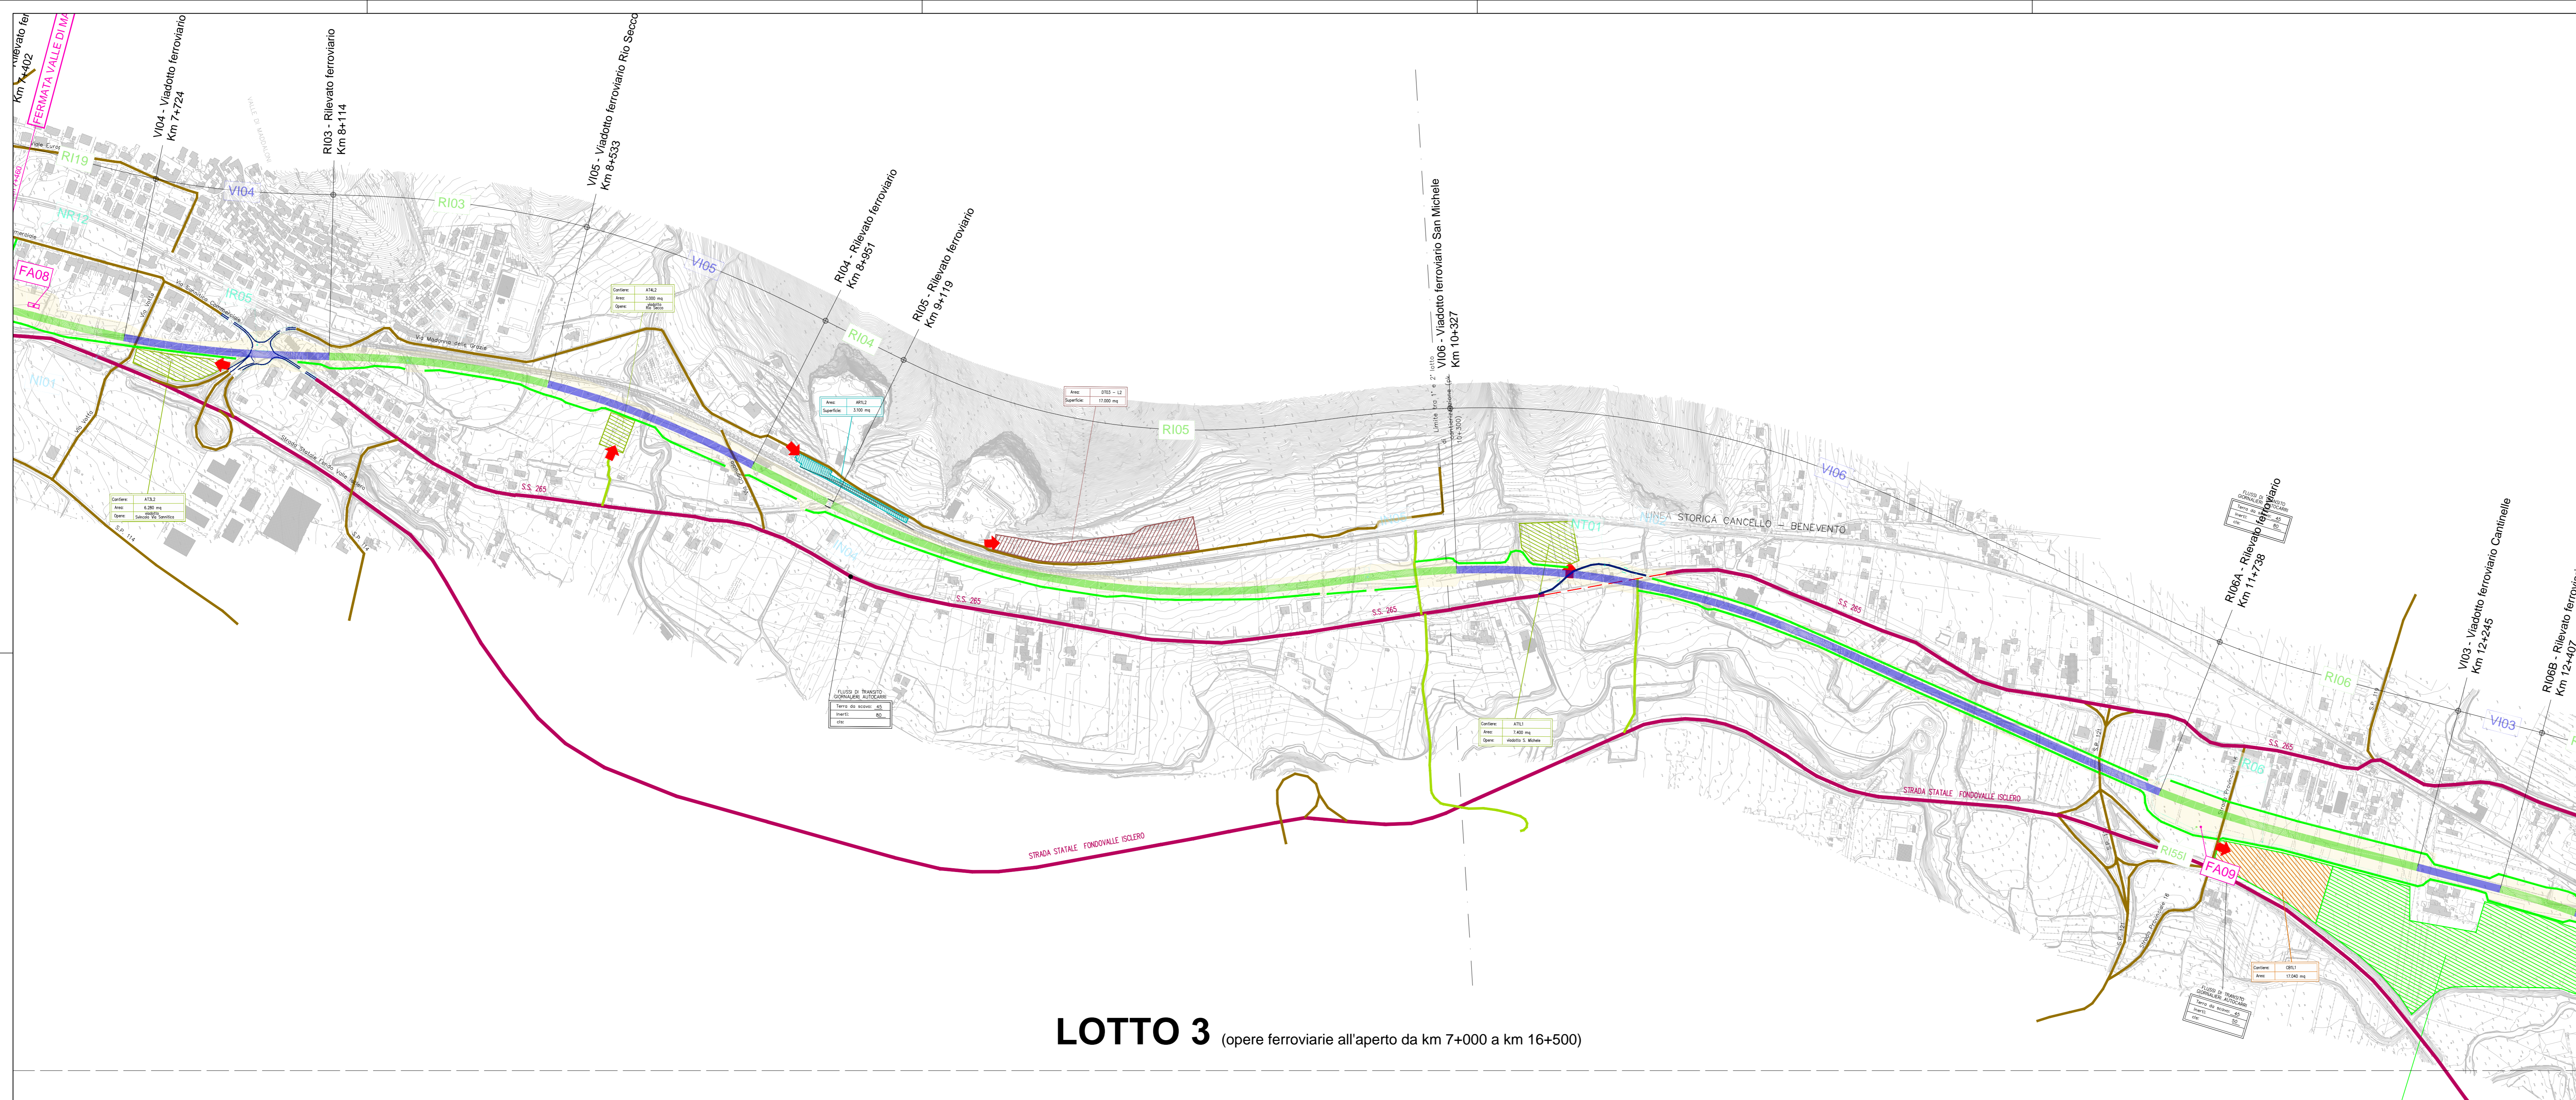

**LOTTO 3** (opere ferroviarie all'aperto da km 7+000 a km 16+500)

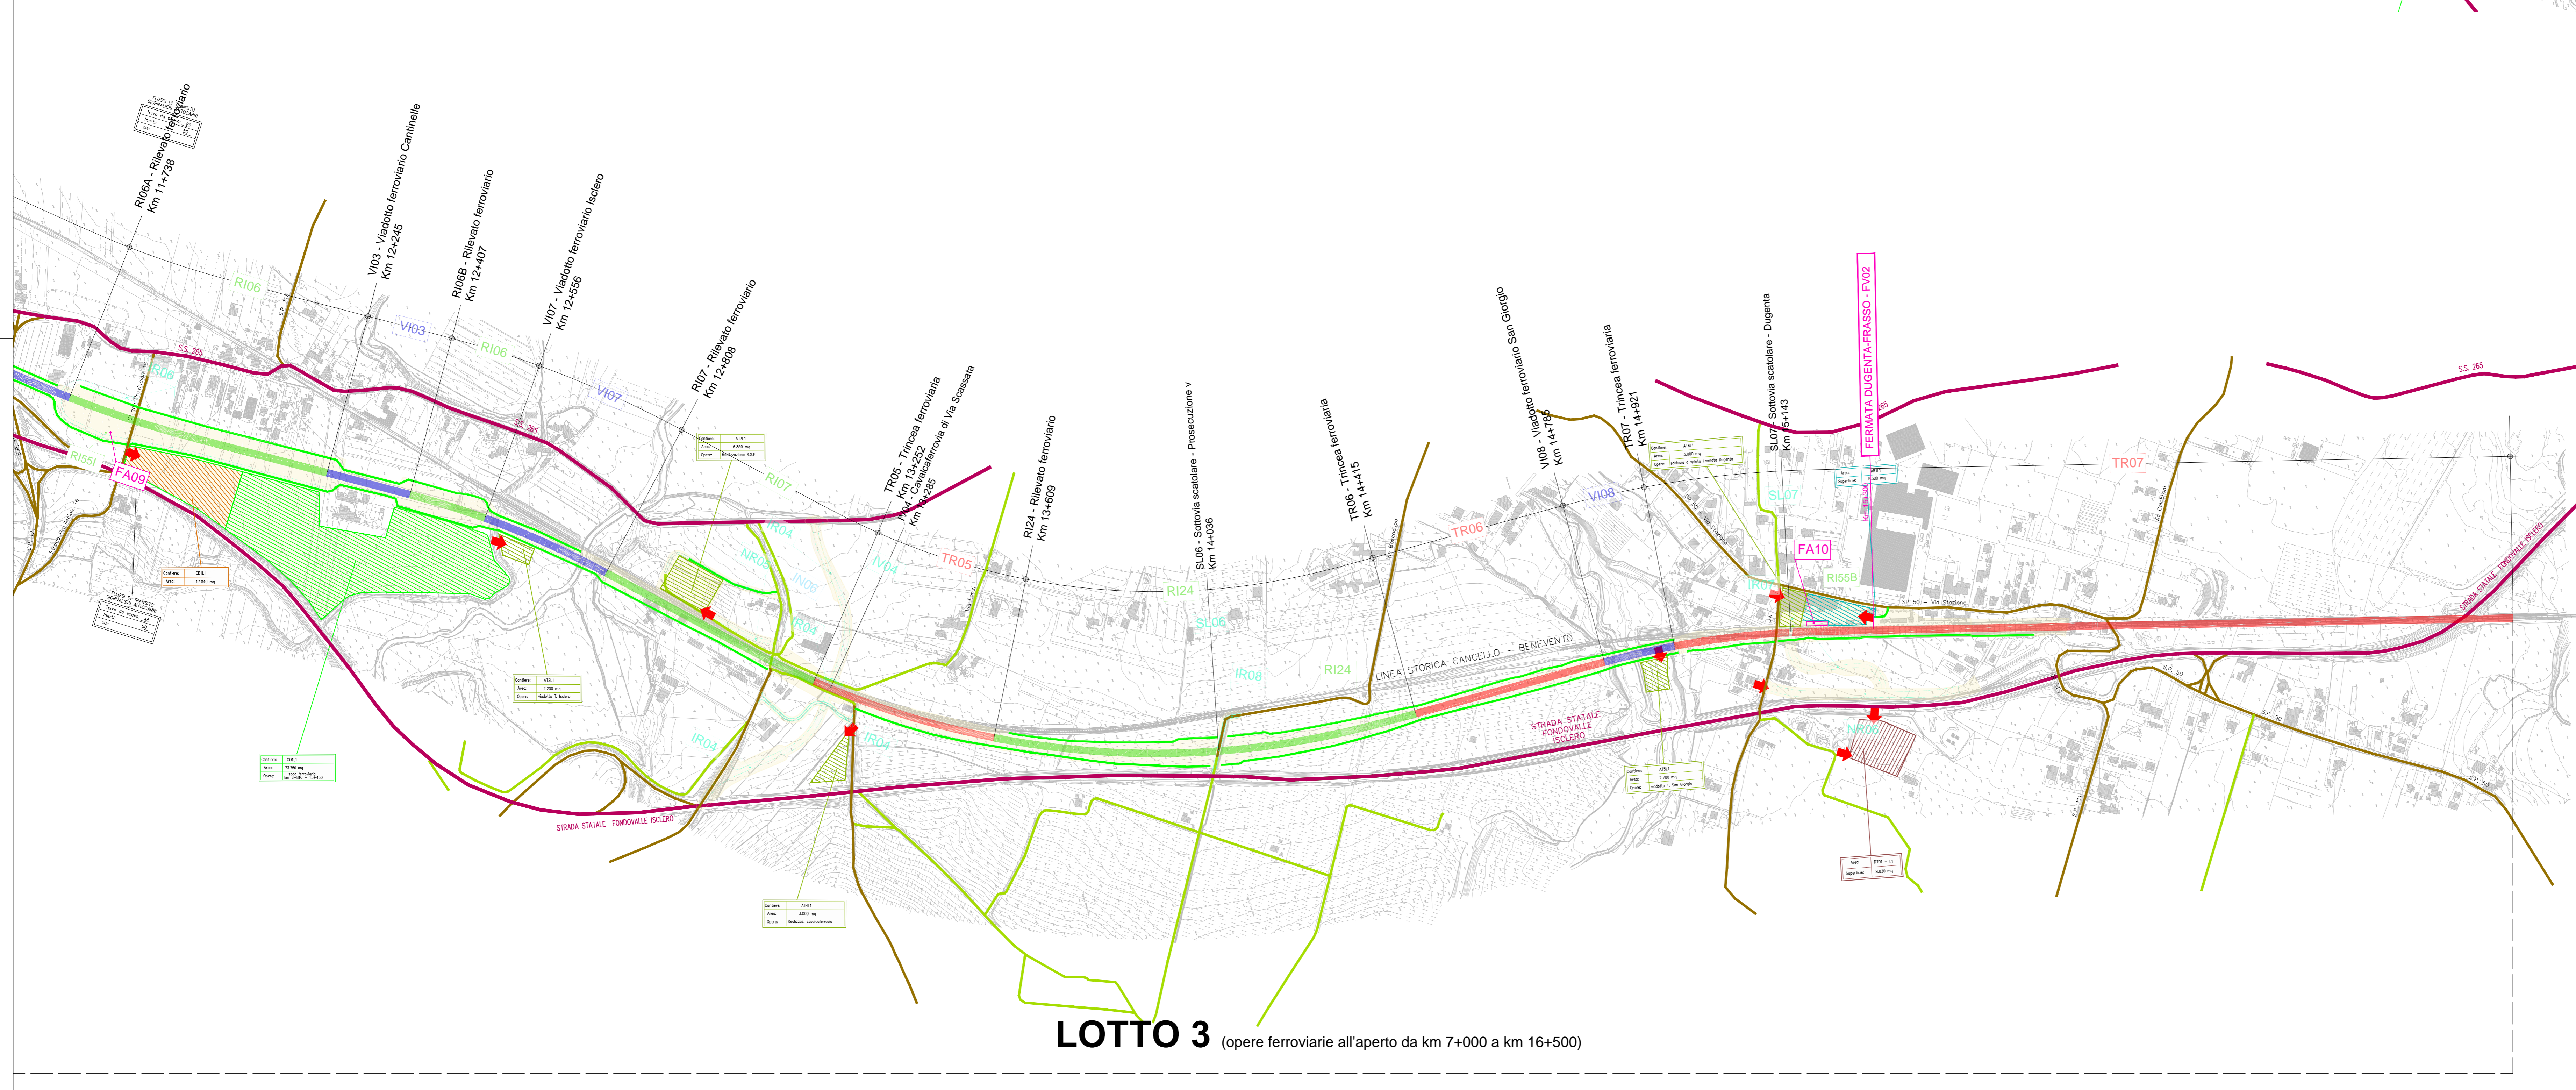

**LOTTO 3** (opere ferroviarie all'aperto da km 7+000 a km 16+500)

COMMITTENTE: **RFI** INFRASTRUTTURE FERROVIARIE ITALIANE  
 GRUPPO FERROVIE DELLO STATO ITALIANE

DIREZIONE LAVORI: **ITALFERR**  
 GRUPPO FERROVIE DELLO STATO ITALIANE

APPALTATORE: **CONSORZIO CFT**  
**PIZZAROTTI**

PROGETTAZIONE: **PIZZAROTTI** / **Sintagma** / **INTEGRA** / **INTEGRA**

PROGETTISTA: Ing. PIETRO MAZZOLI  
 DIRETTORE DELLA PROGETTAZIONE: Ing. PIETRO MAZZOLI  
 Responsabile integrazione fra le varie prestazioni specialistiche

**PROGETTO ESECUTIVO**

**ITINERARIO NAPOLI-BARI**  
**RADDOPPIO TRATTA CANCELLO-BENEVENTO**  
**L' LOTTO FUNZIONALE CANCELLO-FRASSO TELESINO E VARIANTE ALLA LINEA ROMA-NAPOLI VIA CASSINO NEL COMUNE MADDALONI**

PROGETTO AMBIENTALE - GESTIONE DEI MATERIALI DI RISULTA  
 APPROFONDIMENTI TECNICI SULLA GESTIONE DELLE TERRE AI SENSI DEL D.M. 161/2012  
 ALLEGATO 1 - Planimetria siti di produzione, deposito intermedio, riutilizzo e viabilità - Tav 2 di 2

APPALTATORE: **CONSORZIO CFT**  
 DIRETTORE TECNICO: **PIZZAROTTI**  
 13/09/2018

SCALA: 1:5.000

COMMESSA: **IFIN 01 EZZ P5.TA.00.0.0.004.B.dwg**    LOTTO: **01**    FASE: **EZZ**    ENTE: **P5**    TIPO DOC.: **TA**    OPERA/DISCIPLINA: **00**    PROGR.: **004**    REV.: **B**

Rev.	Descrizione	Redatto	Data	Verificato	Data	Approvato	Data	Autorizzato Data
A	Emesso	M. Bocchi	30/09/2018	S. Diagono	30/09/2018	P. Mazzoli	30/09/2018	P. Mazzoli
B	Rev. Integrazione IT 29/09/18	M. Bocchi	13/09/2018	P. Mazzoli	13/09/2018	P. Mazzoli	13/09/2018	

File: IFIN 01 EZZ P5.TA.00.0.0.004.B.dwg    n. Elab.: 13/09/2018