

LEGENDA CARTELLONISTICA D.LGS 81/08 E S.M.I.

	PERICOLO GENERICO <small>FORMA TRIANGOLARE - FOTOGRAFIA NERO SU FONDO GIALLO - BORDO NERO</small>		DIVIETO DI ACCESSO ALLE PERSONE NON AUTORIZZATE <small>FORMA ROTONDA - FOTOGRAFIA NERO SU FONDO BIANCO - BORDO E BANDE ROSSO</small>
	CADUTA MATERIALI <small>FORMA TRIANGOLARE - FOTOGRAFIA NERO SU FONDO GIALLO - BORDO NERO</small>		DIVIETO DI PASSARE SOTTO I CARICHI SOSPESI <small>FORMA ROTONDA - FOTOGRAFIA NERO SU FONDO BIANCO - BORDO E BANDE ROSSO</small>
	TENSIONE ELETTRICA PERICOLOSA <small>FORMA TRIANGOLARE - FOTOGRAFIA NERO SU FONDO GIALLO - BORDO NERO</small>		DIVIETO DI SOSTARE NEL RAGGIO D'AZIONE DELL' ESCAVATORE <small>FORMA ROTONDA - FOTOGRAFIA NERO SU FONDO BIANCO - BORDO E BANDE ROSSO</small>
	PERICOLO DI MORTE <small>FORMA TRIANGOLARE - FOTOGRAFIA NERO SU FONDO GIALLO - BORDO NERO</small>		CONTROLLO TRIMESTRALE DELLE FUNI <small>FORMA ROTONDA - FOTOGRAFIA BIANCO SU FONDO AZZURRO</small>
	CARICHI SOSPESI <small>FORMA TRIANGOLARE - FOTOGRAFIA NERO SU FONDO GIALLO - BORDO NERO</small>		CASCO DI PROTEZIONE OBBLIGATORIO <small>FORMA ROTONDA - FOTOGRAFIA BIANCO SU FONDO AZZURRO</small>
	MATERIALE INFIAMMABILE O ALTA TEMPERATURA <small>FORMA TRIANGOLARE - FOTOGRAFIA NERO SU FONDO GIALLO - BORDO NERO</small>		PROTEZIONE OBBLIGATORIA DELL'UDITO <small>FORMA ROTONDA - FOTOGRAFIA BIANCO SU FONDO AZZURRO</small>
	SOSTANZE NOCIVE IRRITANTI <small>FORMA TRIANGOLARE - FOTOGRAFIA NERO SU FONDO GIALLO - BORDO NERO</small>		PROTEZIONE OBBLIGATORIA DEGLI OCCHI <small>FORMA ROTONDA - FOTOGRAFIA BIANCO SU FONDO AZZURRO</small>
	SCHIACCIAMENTO DELLE MANI <small>FORMA TRIANGOLARE - FOTOGRAFIA NERO SU FONDO GIALLO - BORDO NERO</small>		PROTEZIONE OBBLIGATORIA DEL VISO <small>FORMA ROTONDA - FOTOGRAFIA BIANCO SU FONDO AZZURRO</small>
	PERICOLO SCHEGGE <small>FORMA TRIANGOLARE - FOTOGRAFIA NERO SU FONDO GIALLO - BORDO NERO</small>		GUANTI DI PROTEZIONE OBBLIGATORI <small>FORMA ROTONDA - FOTOGRAFIA BIANCO SU FONDO AZZURRO</small>
	PERICOLO DI INCIAMPO <small>FORMA TRIANGOLARE - FOTOGRAFIA NERO SU FONDO GIALLO - BORDO NERO</small>		PROTEZIONE OBBLIGATORIA DEL CORPO <small>FORMA ROTONDA - FOTOGRAFIA BIANCO SU FONDO AZZURRO</small>
	CARRELLI DI MOVIMENTAZIONE <small>FORMA TRIANGOLARE - FOTOGRAFIA NERO SU FONDO GIALLO - BORDO NERO</small>		CALZATURE DI SICUREZZA OBBLIGATORIE <small>FORMA ROTONDA - FOTOGRAFIA BIANCO SU FONDO AZZURRO</small>
	DIVIETO DI AVVICINARSI ALLE PERSONE NON AUTORIZZATE <small>FORMA ROTONDA - FOTOGRAFIA NERO SU FONDO BIANCO - BORDO E BANDE ROSSO</small>		PROTEZIONE OBBLIGATORIA DELLE VIE RESPIRATORIE <small>FORMA ROTONDA - FOTOGRAFIA BIANCO SU FONDO AZZURRO</small>
	DIVIETO DI PASSARE E SOSTARE NEL RAGGIO DI AZIONE DELL'AUTOGRU <small>FORMA ROTONDA - FOTOGRAFIA NERO SU FONDO BIANCO - BORDO E BANDE ROSSO</small>		USO OBBLIGATORIO DELLA CINTURA DI SICUREZZA <small>FORMA ROTONDA - FOTOGRAFIA BIANCO SU FONDO AZZURRO</small>
	VIETATO FUMARE O USARE FIAMME LIBERE <small>FORMA ROTONDA - FOTOGRAFIA NERO SU FONDO BIANCO - BORDO E BANDE ROSSO</small>		PRONTO SOCCORSO <small>FORMA QUADRATA - FOTOGRAFIA BIANCO SU FONDO VERDE</small>
	DIVIETO DI SPEGNERE CON ACQUA <small>FORMA ROTONDA - FOTOGRAFIA NERO SU FONDO BIANCO - BORDO E BANDE ROSSO</small>		PERCORSO / USCITA DI EMERGENZA <small>FORMA QUADRATA - FOTOGRAFIA BIANCO SU FONDO VERDE</small>
	DIVIETO DI RIMOVIERE LE PROTEZIONI E I DISPOSITIVI DI SICUREZZA <small>FORMA ROTONDA - FOTOGRAFIA NERO SU FONDO BIANCO - BORDO E BANDE ROSSO</small>		ESTINTORE <small>FORMA QUADRATA - FOTOGRAFIA BIANCO SU FONDO ROSSO</small>
	DIVIETO DI INQUINARE <small>FORMA ROTONDA - FOTOGRAFIA NERO SU FONDO BIANCO - BORDO E BANDE ROSSO</small>		CARTELLI STOP <small>FORMA OTTAGONALE - FOTOGRAFIA BIANCO SU FONDO ROSSO</small>
	CARTELLI LIMITE DI VELOCITA' <small>FORMA ROTONDA - FOTOGRAFIA NERO SU FONDO BIANCO - BORDO E BANDE ROSSO</small>		LAVORI IN CORSO <small>FORMA TRIANGOLARE - FOTOGRAFIA NERO SU FONDO BIANCO - BORDO E BANDE ROSSO</small>
	CARTELLI LIMITE DI VELOCITA' POSIZIONAMENTO: in prossimità di opere in realizzazione poste in aderenza alla strada		PERICOLO RESTRINGIMENTO DI CORSIA <small>FORMA TRIANGOLARE - FOTOGRAFIA NERO SU FONDO BIANCO - BORDO E BANDE ROSSO</small>
	PERICOLO RESTRINGIMENTO DI CORSIA POSIZIONAMENTO: in prossimità di variazioni di larghezza della corsia (restringimento)		CARTELLI DI GRANDE FORMATO DATI DI CANTIERE <small>FORMA QUADRATA - FOTOGRAFIA BIANCO SU FONDO BIANCO</small>
	SEMAFORO POSIZIONAMENTO: in prossimità di incroci ed intersezioni stradali e regolazioni della viabilità in caso di linee unico elemento		CARTELLI DI GRANDE FORMATO NORME DI SICUREZZA <small>FORMA QUADRATA - FOTOGRAFIA BIANCO SU FONDO BIANCO</small>


Cantiere: C03L2
Area: 23.000 mq
Opere: Finestra Costruttiva e galleria naturale

1	Guardiola	16	Spoliatori
2	Lavaggio ruote	17	Servizi igienici
3	Parcheggi	18	Infermeria
4	Sottostazione elettrica	20	Pozzo
5	Impianto di depurazione completo di disoleatore	21	Magazzino
6	Vasca prima pioggia e disoleatore	22	Officina elettrica e meccanica
7	Elettrocompressori	23	Lavaggio automezzi
8	Ventilatore assiale	24	Deposito rifiuti urb. e ass.
9	Seratoio acqua: pompaggio in galleria, acqua industriale e antincendio (25 mc)	25	Dissabbiatore
10	Cabina elettrica di consegna	26	Area di deposito materiale da costruzione
11	Generatore	27	Parcheggi mezzi pesanti
12	Containers	28	Deposito carburante
13	Cumuli materiale da scavo	29	Torre faro
14	Pesa automezzi	30	Ufficio cantiere
15	Imbocco galleria	31	Duna di protezione
		32	Laghetto di sedimentazione e laminazione
		33	Cabina elettrica di trasformazione

LEGENDA

	OPERE IN PROGETTO		AREE DI CANTIERE BASE
	OPERE OGGETTO DI ALTRO INTERVENTO		AREE DI CANTIERE OPERATIVO
	VIABILITA' PRINCIPALE		AREE DI DEPOSITO TEMPORANEO TERRE
	VIABILITA' ORDINARIA IMPIEGATA DAI MEZZI DI CANTIERE		AREE TECNICHE
	VIABILITA' LOCALE E STRADE PODERALI		AREE DI CANTIERE PER ARMAMENTO E TECNOLOGIE
	PISTA DI CANTIERE		AREE DI CANTIERE A CURA DI ALTRO APPALTO
	VIABILITA' INTERNA CANTIERI OPERATIVI		AREE DI STOCCAGGIO
	ACCESSI ALLE AREE DI CANTIERE		AREE DI LAVORO
	DIREZIONE AVANZAMENTO SCAVO GALLERIE		AREE DI CANTIERE
	RECINZIONE IN PLASTICA STAMPATA H=1.50/2.00 m		AREE DI CANTIERE
	RECINZIONE IN PANNELLI METALLICI DI RETE ELETTROSALDATA		AREE DI CANTIERE
	BARRIERA FISSA H=5 m (cfr. progetto ambientale)		AREE DI CANTIERE
	LINEA FERROVIARIA ESISTENTE		

NOTE:
1) PRELIMINARMENTE ALLE ATTIVITA' DI CANTIERIZZAZIONE, IN TUTTE LE AREE, DOVRA' ESSERE EFFETTUATA LA BONIFICA DEGLI ORDINI BELLICI.
2) L'ORGANIZZAZIONE INTERNA DELLE AREE DI CANTIERE POTRA' SUBIRE DELLE VARIAZIONI IN FASE DI ESECUZIONE DEI LAVORI IN RAPPORTO ALLE NECESSITA', PURCHE' SIANO MANTENUTE LE MEDESIME MISURE PER LA TUTELA DELLA SALUTE E DELLA SICUREZZA DEI LAVORATORI.
3) LE AREE DI LAVORO DOVRANNO ESSERE TUTTE DELIMITATE MEDIANTE RECINZIONE IN PLASTICA STAMPATA, SE NON DIVERSAMENTE INDICATO NEGLI ELABORATI GRAFICI

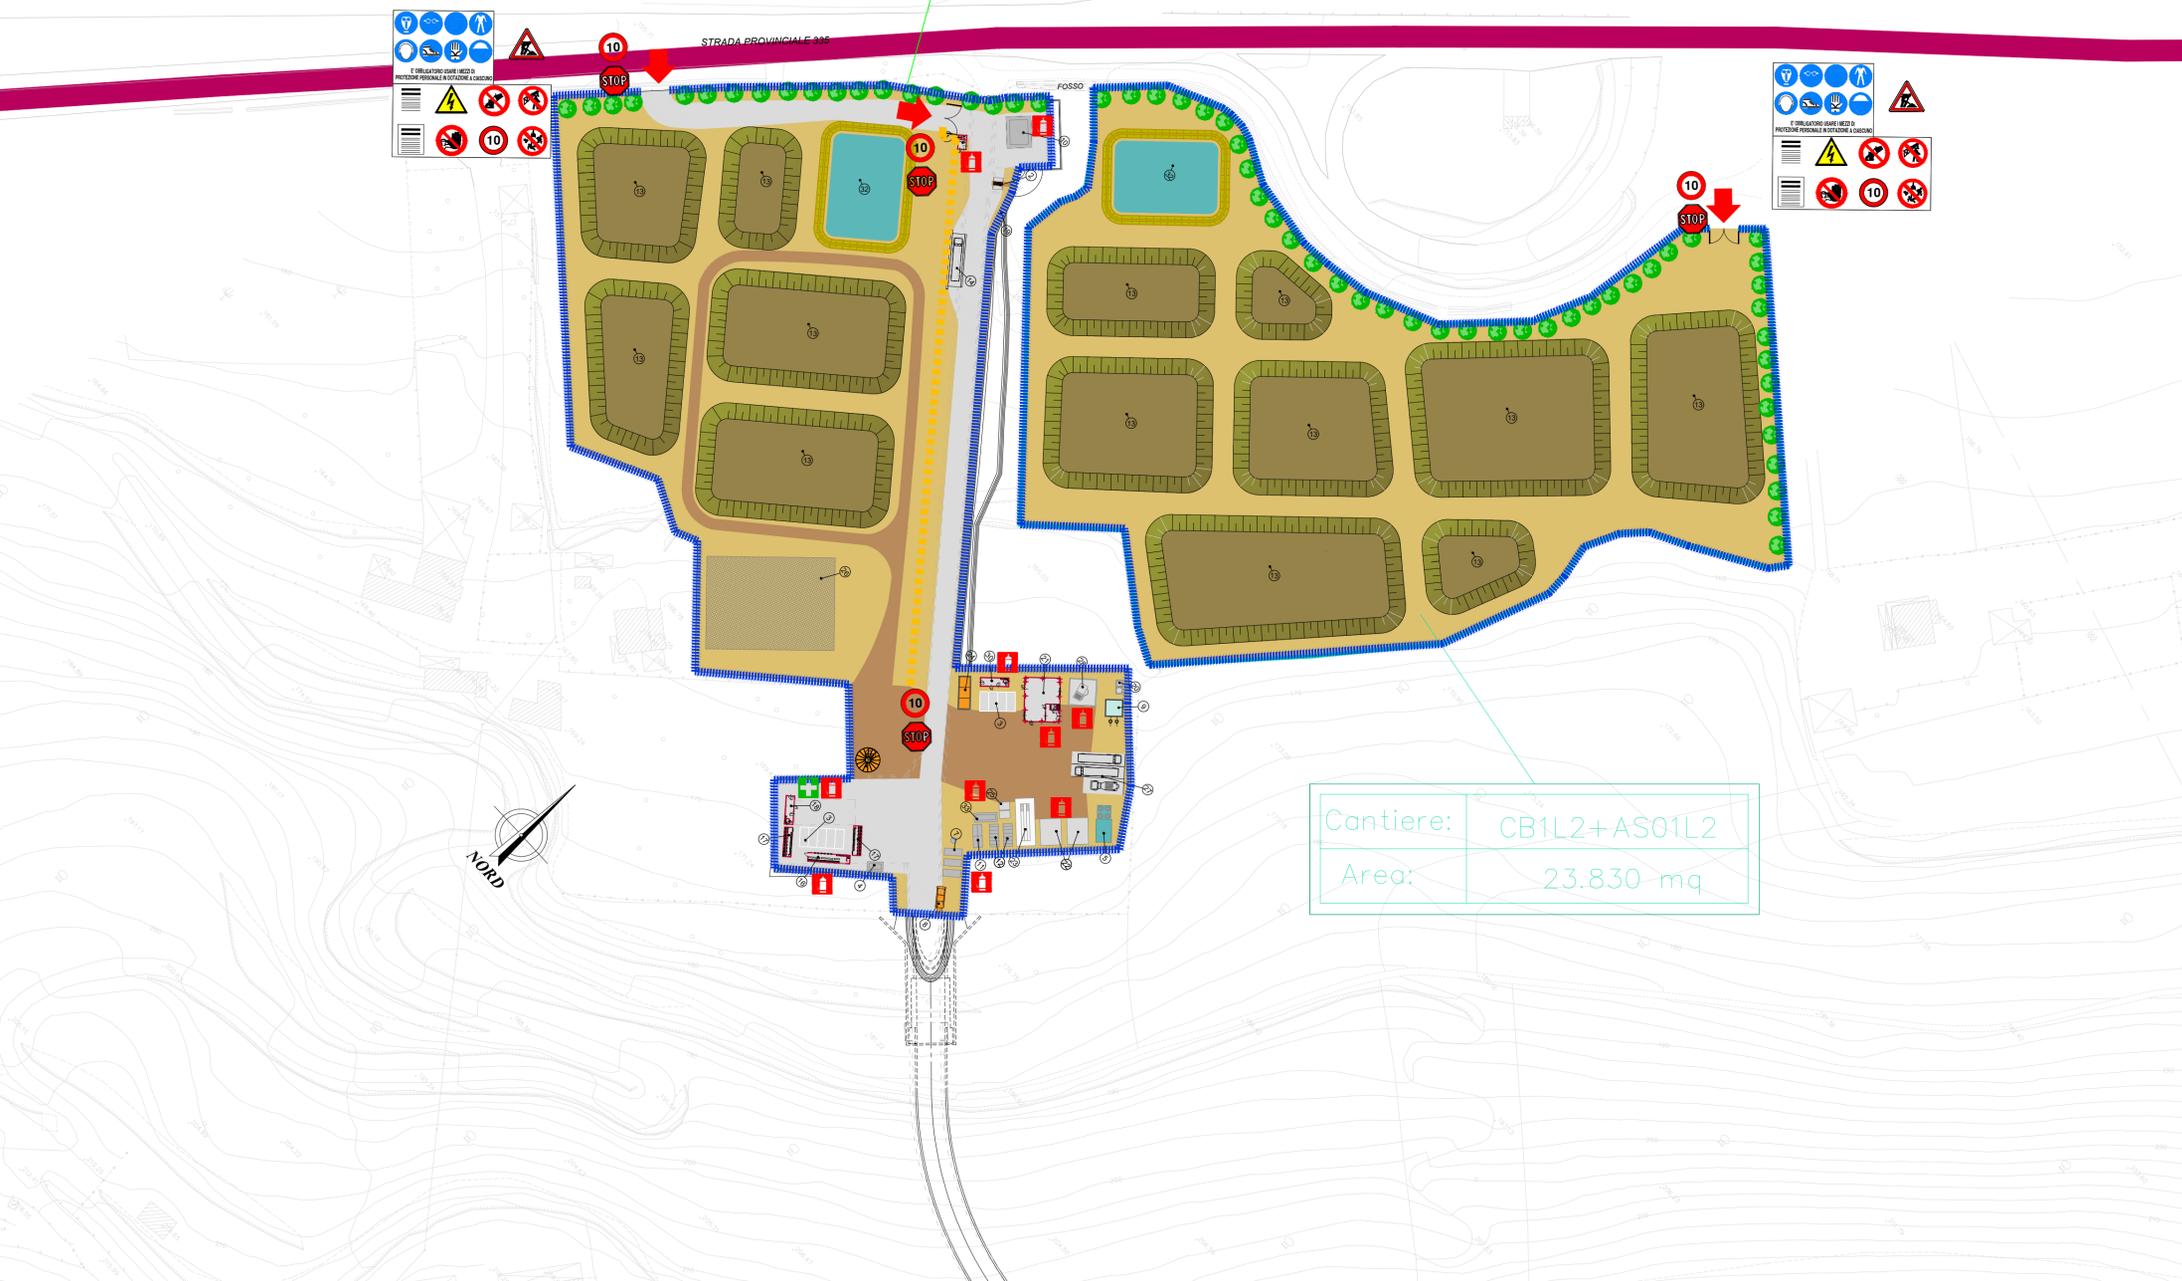

Cantiere: CB1L2+AS01L2
Area: 23.830 mq

COMMITTENTE: **RFI** RETE FERROVIARIA ITALIANA GRUPPO FERROVIE DELLO STATO ITALIANE

DIREZIONE LAVORI: **ITALFERR** GRUPPO FERROVIE DELLO STATO ITALIANE

APPALTATORE: **Chella**, **CONSORZIO CFT**, **PIZZAROTTI**

PROGETTAZIONE: **IL RESPONSABILE DEI LAVORI** (ai sensi del D.Lgs. 81/2008) Data: _____
RAGGRUPPAMENTO TEMPORANEO PROGETTISTI
PIZZAROTTI **Sintagma** **INTEBRA** **AGCS**
Incaricato con nota del 27/01/2015
RFI-DIN-DIP-S-PNBA/011/P/2015/0000020 del 27/01/2015
 Dicembre 2018 Ing. Tommaso Martellucci Firma: _____

PROGETTO ESECUTIVO

ITINERARIO NAPOLI-BARI RADDOPPIO TRATTA CANCELLO-BENEVENTO 1° LOTTO FUNZIONALE CANCELLO-FRASSO TELESINO E VARIANTE ALLA LINEA ROMA-NAPOLI VIA CASSINO NEL COMUNE MADDALONI

PIANO DI SICUREZZA E COORDINAMENTO
Sezione Particolare: Aree di cantiere - Cancelli-Frasso dal km 5+300 al km 5+800

APPALTATORE	IL COORDINATORE PER LA PROGETTAZIONE <small>in materia di sicurezza (ai sensi del D.Lgs. 81/2008)</small>	Ing. Francesco Mazzeo
CONSORZIO CFT IL DIRETTORE TECNICO Geom. C. Bianchi 23/09/2018	Incaricato con lettera AGCS RMNB/010448.18.U del 16/02/2018	Data Dicembre 2018 Firma

COMMESSA LOTTO FASE ENTE TIPO DOC. OPERA/DISCIPLINA PROGR. REV.

I F 1 N 0 1 E Z Z P U S Z 0 0 0 2 0 0 6 D

Rev.	Descrizione	Redatto	Data	Verificato	Data	Approvato	Data	Autorizzato Data
A	Emissione	S. Miro	10/07/2018	F. Mazzeo	10/07/2018	P. Mazzoli	10/07/2018	P. Mazzoli
B	Rev. istruttoria ITF 07/09/18	S. Miro	23/09/2018	F. Mazzeo	23/09/2018	P. Mazzoli	23/09/2018	
C	Rev. istruttoria ITF 30/11/2018	S. Miro	07/12/2018	F. Mazzeo	07/12/2018	P. Mazzoli	07/12/2018	
D	Rev. istruttoria ITF 12/12/2018	S. Miro	13/12/2018	F. Mazzeo	13/12/2018	P. Mazzoli	13/12/2018	
								13/12/2018

File: IF1N01EZZPUSZ0002006D.dwg n. Elab.: