

LEGENDA CARTELLONISTICA D.LGS 81/08 E S.M.I.

	PERICOLO GENERICO <small>(FORMA TRIANGOLO - PITTOGRAMMA NERO SU FONDO GIALLO - BORDO NERO)</small>		DIVIETO DI ACCESSO ALLE PERSONE NON AUTORIZZATE <small>(FORMA ROTONDA - PITTOGRAMMA NERO SU FONDO BIANCO - BORDO E BANDEA ROSSI)</small>
	CADUTA MATERIALI <small>(FORMA TRIANGOLO - PITTOGRAMMA NERO SU FONDO GIALLO - BORDO NERO)</small>		DIVIETO DI PASSARE SOTTO I CARICHI SOSPESI <small>(FORMA ROTONDA - PITTOGRAMMA NERO SU FONDO BIANCO - BORDO E BANDEA ROSSI)</small>
	TENSIONE ELETTRICA PERICOLOSA <small>(FORMA TRIANGOLO - PITTOGRAMMA NERO SU FONDO GIALLO - BORDO NERO)</small>		DIVIETO DI SOSTARE NEL RAGGIO D'AZIONE DELL'ESCAVATORE <small>(FORMA ROTONDA - PITTOGRAMMA NERO SU FONDO BIANCO - BORDO E BANDEA ROSSI)</small>
	PERICOLO DI MORTE <small>(FORMA TRIANGOLO - PITTOGRAMMA NERO SU FONDO GIALLO - BORDO NERO)</small>		CONTROLLO TRIMESTRALE DELLE FUNI <small>(FORMA ROTONDA - PITTOGRAMMA BIANCO SU FONDO AZZURRO)</small>
	CARICHI SOSPESI <small>(FORMA TRIANGOLO - PITTOGRAMMA NERO SU FONDO GIALLO - BORDO NERO)</small>		CASCO DI PROTEZIONE OBBLIGATORIO <small>(FORMA ROTONDA - PITTOGRAMMA BIANCO SU FONDO AZZURRO)</small>
	MATERIALE INFIAMMABILE O ALTA TEMPERATURA <small>(FORMA TRIANGOLO - PITTOGRAMMA NERO SU FONDO GIALLO - BORDO NERO)</small>		PROTEZIONE OBBLIGATORIA DELL'UDITO <small>(FORMA ROTONDA - PITTOGRAMMA BIANCO SU FONDO AZZURRO)</small>
	SOSTANZE NOCIVE IRRITANTI <small>(FORMA TRIANGOLO - PITTOGRAMMA NERO SU FONDO GIALLO - BORDO NERO)</small>		PROTEZIONE OBBLIGATORIA DEGLI OCCHI <small>(FORMA ROTONDA - PITTOGRAMMA BIANCO SU FONDO AZZURRO)</small>
	SCHIACCIAMENTO DELLE MANI <small>(FORMA TRIANGOLO - PITTOGRAMMA NERO SU FONDO GIALLO - BORDO NERO)</small>		PROTEZIONE OBBLIGATORIA DEL VISO <small>(FORMA ROTONDA - PITTOGRAMMA BIANCO SU FONDO AZZURRO)</small>
	PERICOLO SCHEGGE <small>(FORMA TRIANGOLO - PITTOGRAMMA NERO SU FONDO GIALLO - BORDO NERO)</small>		GUANTI DI PROTEZIONE OBBLIGATORI <small>(FORMA ROTONDA - PITTOGRAMMA BIANCO SU FONDO AZZURRO)</small>
	PERICOLO DI INCIAMPO <small>(FORMA TRIANGOLO - PITTOGRAMMA NERO SU FONDO GIALLO - BORDO NERO)</small>		PROTEZIONE OBBLIGATORIA DEL CORPO <small>(FORMA ROTONDA - PITTOGRAMMA BIANCO SU FONDO AZZURRO)</small>
	CARRELLO DI MOVIMENTAZIONE <small>(FORMA TRIANGOLO - PITTOGRAMMA NERO SU FONDO GIALLO - BORDO NERO)</small>		CALZATURE DI SICUREZZA OBBLIGATORIE <small>(FORMA ROTONDA - PITTOGRAMMA BIANCO SU FONDO AZZURRO)</small>
	DIVIETO DI AVVICINARSI ALLE PERSONE NON AUTORIZZATE <small>(FORMA ROTONDA - PITTOGRAMMA NERO SU FONDO BIANCO - BORDO E BANDEA ROSSI)</small>		PROTEZIONE OBBLIGATORIA DELLE VIE RESPIRATORIE <small>(FORMA ROTONDA - PITTOGRAMMA BIANCO SU FONDO AZZURRO)</small>
	DIVIETO DI PASSARE E SOSTARE NEL RAGGIO DI AZIONE DELL'AUTOGRU <small>(FORMA ROTONDA - PITTOGRAMMA NERO SU FONDO BIANCO - BORDO E BANDEA ROSSI)</small>		USO OBBLIGATORIO DELLA CINTURA DI SICUREZZA <small>(FORMA ROTONDA - PITTOGRAMMA BIANCO SU FONDO AZZURRO)</small>
	VIIETATO FUMARE O USARE FIAMME LIBERE <small>(FORMA ROTONDA - PITTOGRAMMA NERO SU FONDO BIANCO - BORDO E BANDEA ROSSI)</small>		PRONTO SOCCORSO <small>(FORMA QUADRATA - PITTOGRAMMA BIANCO SU FONDO VERDE)</small>
	DIVIETO DI SPENGERE CON ACQUA <small>(FORMA ROTONDA - PITTOGRAMMA NERO SU FONDO BIANCO - BORDO E BANDEA ROSSI)</small>		PERCORSO / USCITA DI EMERGENZA <small>(FORMA QUADRATA - PITTOGRAMMA BIANCO SU FONDO VERDE)</small>
	DIVIETO DI RIMUOVERE LE PROTEZIONI E I DISPOSITIVI DI SICUREZZA <small>(FORMA ROTONDA - PITTOGRAMMA NERO SU FONDO BIANCO - BORDO E BANDEA ROSSI)</small>		ESTINTORE <small>(FORMA QUADRATA - PITTOGRAMMA BIANCO SU FONDO ROSSO)</small>
	DIVIETO DI INQUINARE <small>(FORMA ROTONDA - PITTOGRAMMA NERO SU FONDO BIANCO - BORDO E BANDEA ROSSI)</small>		CARTELLO STOP <small>(FORMA QUADRATA - PITTOGRAMMA NERO SU FONDO ROSSO)</small>
	CARTELLO LIMITE DI VELOCITA' <small>(FORMA ROTONDA - PITTOGRAMMA NERO SU FONDO BIANCO - BORDO E BANDEA ROSSI)</small>		LAVORI IN CORSO <small>(FORMA TRIANGOLO - PITTOGRAMMA NERO SU FONDO BIANCO - BORDO E BANDEA ROSSI)</small>
	CARTELLO LIMITE DI VELOCITA' <small>POSIZIONAMENTO: in prossimita di opere in realizzazione poste in adiacenza alla strada</small>		PERICOLO RESTRINGIMENTO DI CORSIA <small>(FORMA TRIANGOLO - PITTOGRAMMA NERO SU FONDO BIANCO - BORDO E BANDEA ROSSI)</small>
	PERICOLO RESTRINGIMENTO DI CORSIA <small>POSIZIONAMENTO: in prossimita di variazioni di larghezza della corsia (restringimento)</small>		CARTELLO DI GRANDE FORMATO DATI DI CANTIERE <small>(FORMA RETTANGOLO - PITTOGRAMMA NERO SU FONDO BIANCO)</small>
	SEMAFORO <small>POSIZIONAMENTO: in prossimita di incroci ed intersezioni stradali e regolazioni della viabilita in caso di senso unico alternato</small>		CARTELLO DI GRANDE FORMATO NORME DI SICUREZZA <small>(FORMA RETTANGOLO - PITTOGRAMMA NERO SU FONDO BIANCO)</small>

1	Guardiola	14	Servizi igienici
2	Parcheggi	15	Infermeria
3	Lavaggio ruote	16	Ufficio cantiere
4	Impianto di depurazione completo di disoleatore	17	Area deposito materiale da costruzione
5	Elettrocompressori	18	Pozzo
6	Ventilatore assiale	19	Magazzino
7	Serbatoio acqua: pompaggio in galleria, acqua industriale e antincendio (25 mc)	20	Officina elettrica e meccanica
8	Cabina elettrica di trasformazione	21	Lavaggio automezzi
9	Generatore	22	Deposito rifiuti urb. e ass.
10	Impianto di iniezione	23	Dissabbiatore
11	Cumulii materiale da scavo	24	Parcchegi mezzi pesanti
12	Imbocco galleria	25	Deposito carburante
13	Spogliatoi	26	Torre faro
		27	Laghetto di sedimentazione e laminazione
		28	Cisterna di sedimentazione e laminazione


LEGENDA

	OPERE IN PROGETTO		AREE DI CANTIERE BASE
	OPERE OGGETTO DI ALTRO INTERVENTO		AREE DI CANTIERE OPERATIVO
	VIABILITA'		AREE DI DEPOSITO TEMPORANEO TERRE
	VIABILITA' EXTRAURBANA PRINCIPALE		AREE TECNICHE
	VIABILITA' ORDINARIA IMPIEGATA DAI MEZZI DI CANTIERE		AREE DI CANTIERE PER ARMAMENTO E TECNOLOGIE
	VIABILITA' LOCALE E STRADE PODERALI		AREE DI CANTIERE A CURA DI ALTRO APPALTO
	PISTA DI CANTIERE		AREE DI STOCCAGGIO
	VIABILITA' INTERNA CANTIERI OPERATIVI		AREE DI LAVORO
	LINEA FERROVIARIA ESISTENTE		ACCESSI ALLE AREE DI CANTIERE
			DIREZIONE AVANZAMENTO SCAVO GALLERIE
			RECINZIONE IN PLASTICA STAMPATA H=1.50/2.00 m
			RECINZIONE IN PANNELLI METALLICI DI RETE ELETTROSALDATA
			BARRIERA FISSA H=5 m (cfr. progetto ambientale)
			BARRIERA MOBILE H=5 m (cfr. progetto ambientale)

NOTE:
 1) PRELIMINARMENTE ALLE ATTIVITA' DI CANTIERIZZAZIONE, IN TUTTE LE AREE, DOVRA' ESSERE EFFETTUATA LA BONIFICA DEGLI ORDIGNI BELLICI;
 2) L'ORGANIZZAZIONE INTERNA DELLE AREE DI CANTIERE POTRA' SUBIRE DELLE VARIAZIONI IN FASE DI ESECUZIONE DEI LAVORI IN RAPPORTO ALLE NECESSITA', PURCHE' SIANO MANTENUTE LE MEDESIME MISURE PER LA TUTELA DELLA SALUTE E DELLA SICUREZZA DEI LAVORATORI;
 3) LE AREE DI LAVORO DOVRANNO ESSERE TUTTE DELIMITATE MEDIANTE RECINZIONE IN PLASTICA STAMPATA, SE NON DIVERSAMENTE INDICATO NEGLI ELABORATI GRAFICI

Cantiere: C04L2
 Area: 23.300 mq
 Opere: gall. naturale da imbocco nord

Cantiere: AT3L2
 Area: 6.280 mq
 Opere: viadotto Svincolo Via Sannitica

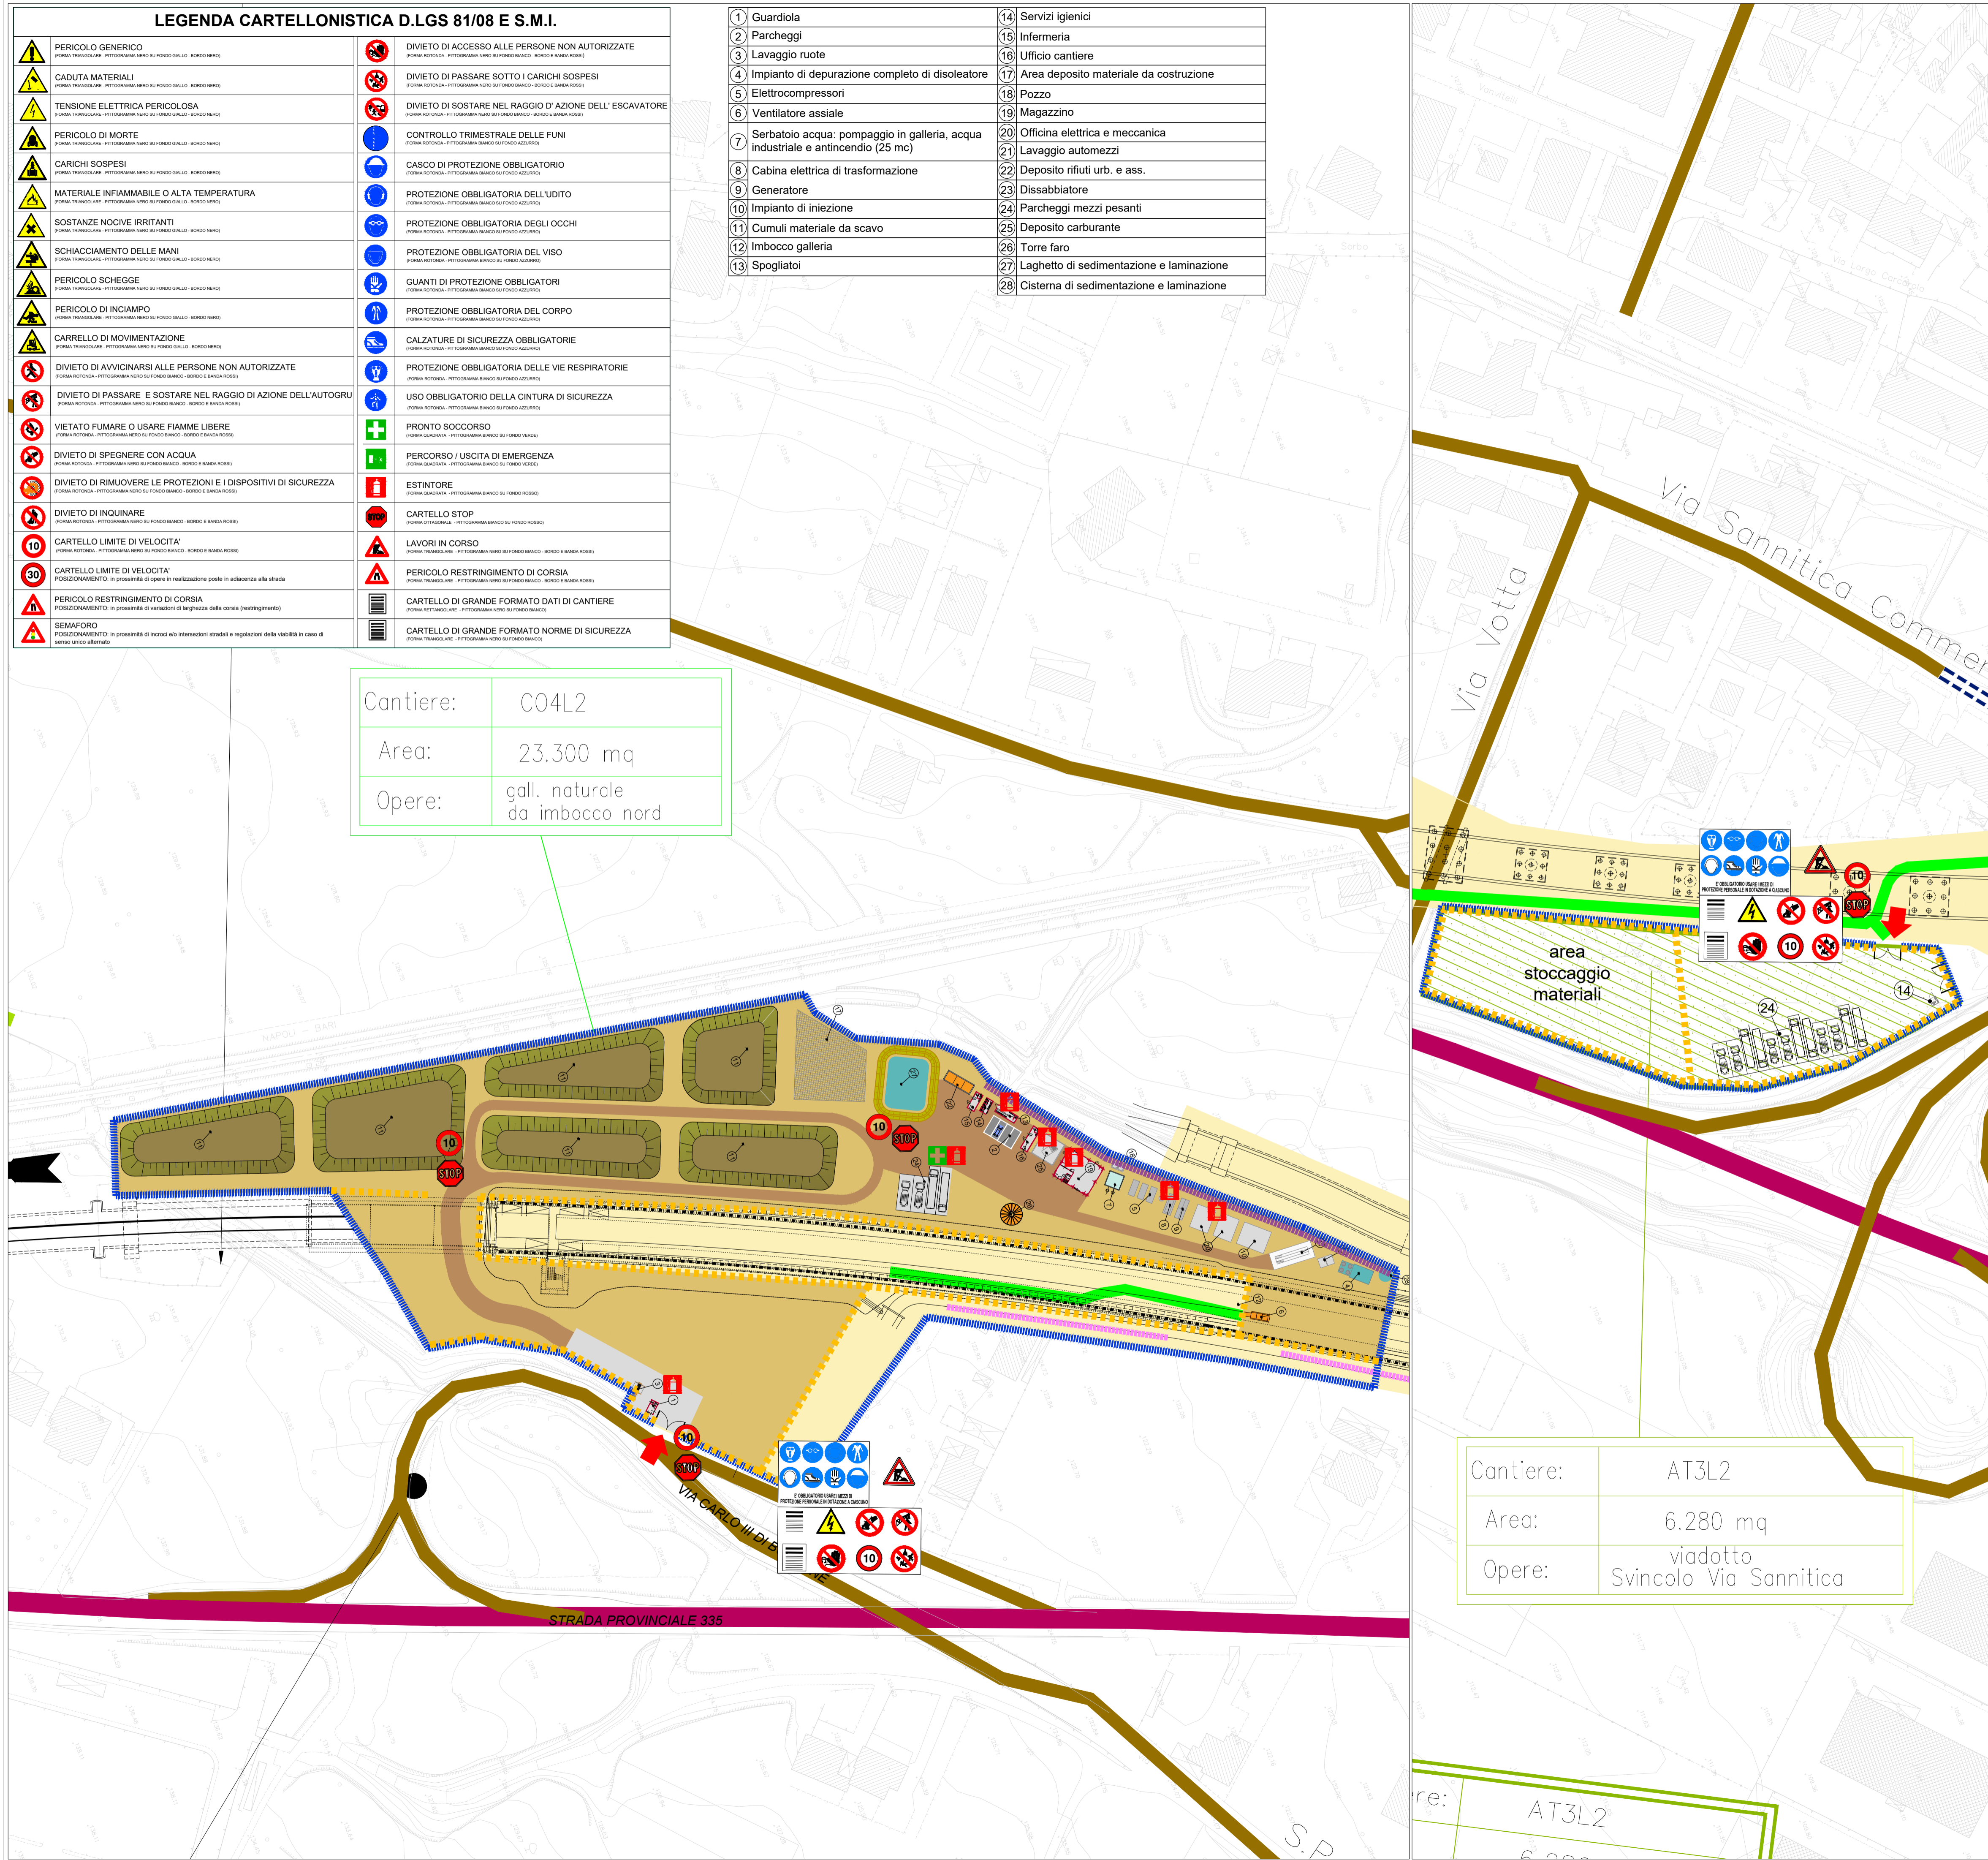

COMMITTENTE:			
DIREZIONE LAVORI:			
APPALTATORE:			
PROGETTAZIONE:	IL RESPONSABILE DEI LAVORI (ai sensi del D.Lgs. 81/2008)	Data	
RAGGRUPPAMENTO TEMPORANEO PROGETTISTI	Incaricato con nota	Firma	
	AGCS RMNB/010448.18.U del 16/02/2018	Dicembre 2018	Ing. Tommaso Martellucci

PROGETTO ESECUTIVO
ITINERARIO NAPOLI-BARI
RADDOPPIO TRATTA CANCELLO-BENEVENTO
1° LOTTO FUNZIONALE CANCELLO-FRASSO TELESINO E VARIANTE ALLA LINEA ROMA-NAPOLI VIA CASSINO NEL COMUNE MADDALONI

PIANO DI SICUREZZA E COORDINAMENTO
 Sezione Particolare: Aree di cantiere - Canello-Frasso dal km 6+800 al km 7+900

APPALTATORE	IL COORDINATORE PER LA PROGETTAZIONE in materia di sicurezza (ai sensi del D.Lgs. 81/2008)	Ing. Francesco Mazzeo	
CONSORZIO CFT IL DIRETTORE TECNICO Geom. C. Bianchi 23/09/2018	Incaricato con lettera AGCS RMNB/010448.18.U del 16/02/2018	Dicembre 2018	Data Firma

COMMESSA	LOTTO	FASE	ENTE	TIPO DOC.	OPERA/DISCIPLINA	PROGR.	REV.
IF1N	01	E	ZZ	PU	SZ0002	007	E

Rev.	Descrizione	Redatto	Data	Verificato	Data	Approvato	Data	Autorizzato Data
A	Emissione	S. Miro	10/07/2018	F. Mazzeo	10/07/2018	P. Mazzioli	10/07/2018	P. Mazzioli
B	Rev. istruttoria ITF 07/09/18	S. Miro	23/09/2018	F. Mazzeo	23/09/2018	P. Mazzioli	23/09/2018	
C	Recupero istruttoria ITF	S. Miro	10/2018	F. Mazzeo	10/2018	P. Mazzioli	10/2018	
D	Rev. istruttoria ITF 30/11/2018	S. Miro	07/12/2018	F. Mazzeo	07/12/2018	P. Mazzioli	07/12/2018	
E	Rev. istruttoria ITF 12/12/2018	S. Miro	13/12/2018	F. Mazzeo	13/12/2018	P. Mazzioli	13/12/2018	