


NOTE GENERALI


QUADRO DI UNIONE:

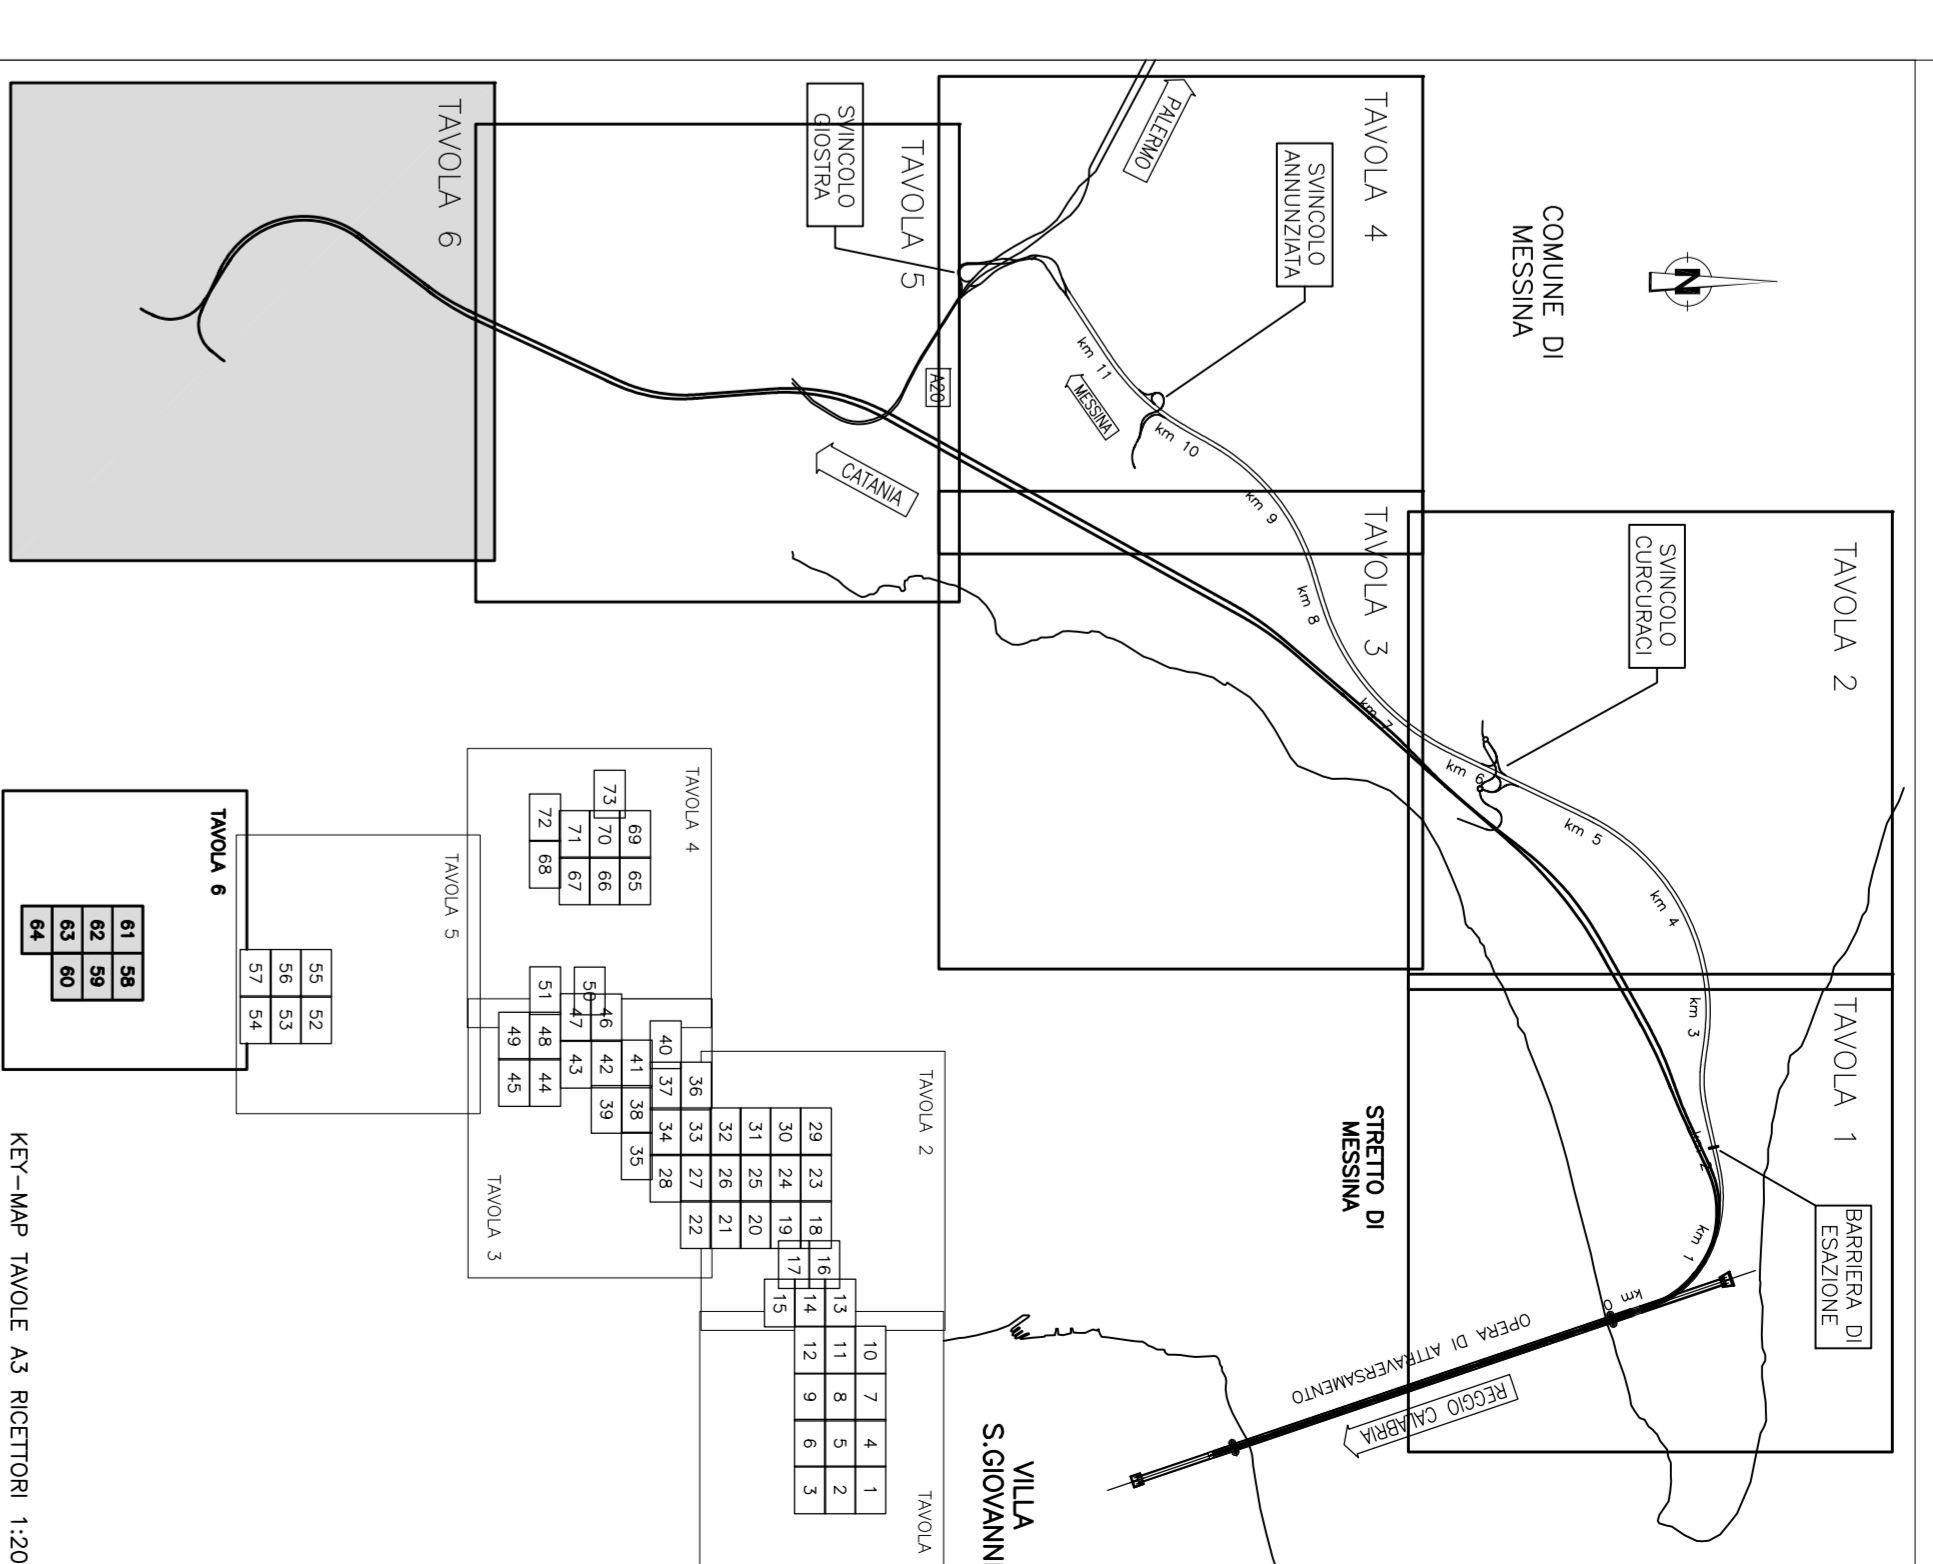


LEGENDA:

- Sfidi
- Aree di espansione del PRG
 - Aree di espansione residenziale
 - Aree di espansione industriale
- Localizzazione mitigazioni**

Livelli di Rumore Leq(6-22) in dBA

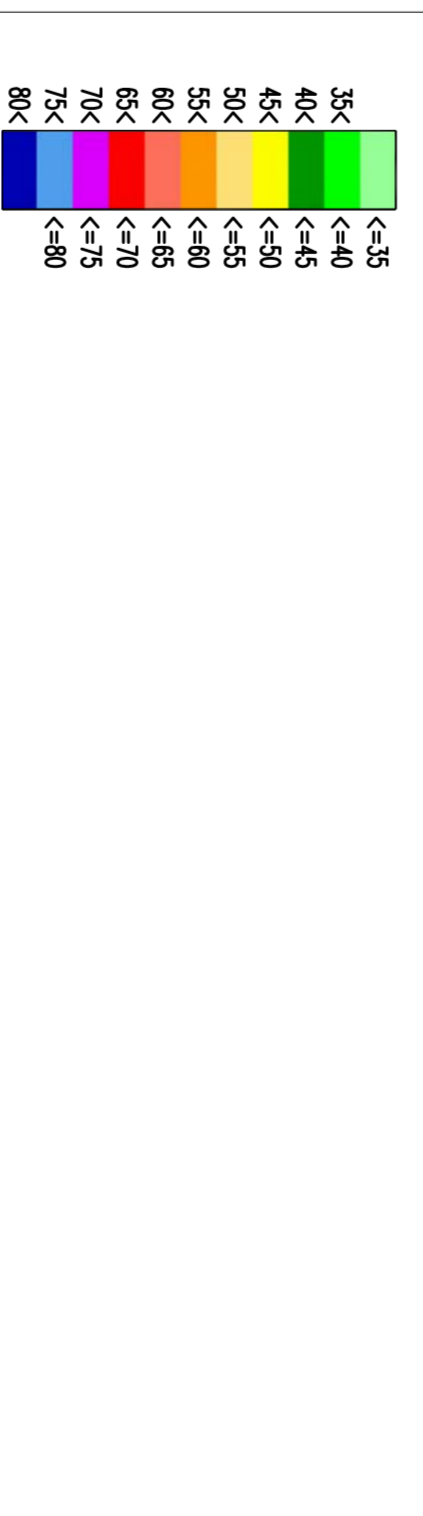

Fasce di pertinenza stradali (D.P.R. 142/04)

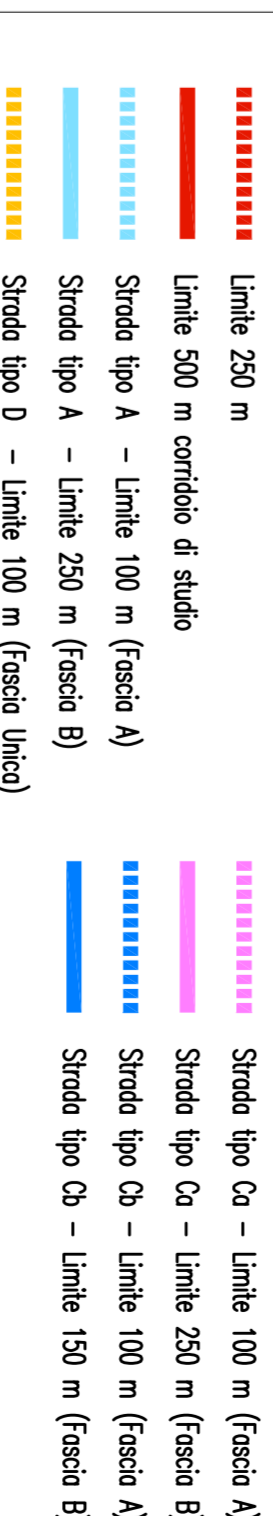

Fasce di pertinenza ferroviarie (D.P.R. 459/98)



Stretto di Messina


PONTE SULLO STRETTO DI MESSINA
PROGETTO DEFINITIVO

EURLINK S.C.P.A.
A.C.I. S.C.P.A. - CONSORZIO STABILE (Membro)


GENERALIA
AM0375_F0

STUDIO D'IMPATTO AMBIENTALE
QUADRO DI RIFERIMENTO AMBIENTALE - RUMORE
TRACCIO STRADALE - SICILIA - WPP - WP - ACUSTICO POST-AMPLIFICAZIONE DURNO LEO 6-22 - TAV. 6/6

CONTO	C	S	I	Z	O	P	S	D	G	A	M	I	A	Q	I	Q	I	S	I	F	R	1	5	0	0
TO	20/09/2011																								