



PLANIMETRIA STATO ATTUALE
SCALA 1:2000

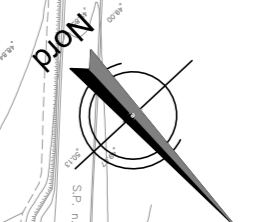

CANCELLO



BENEVENTO

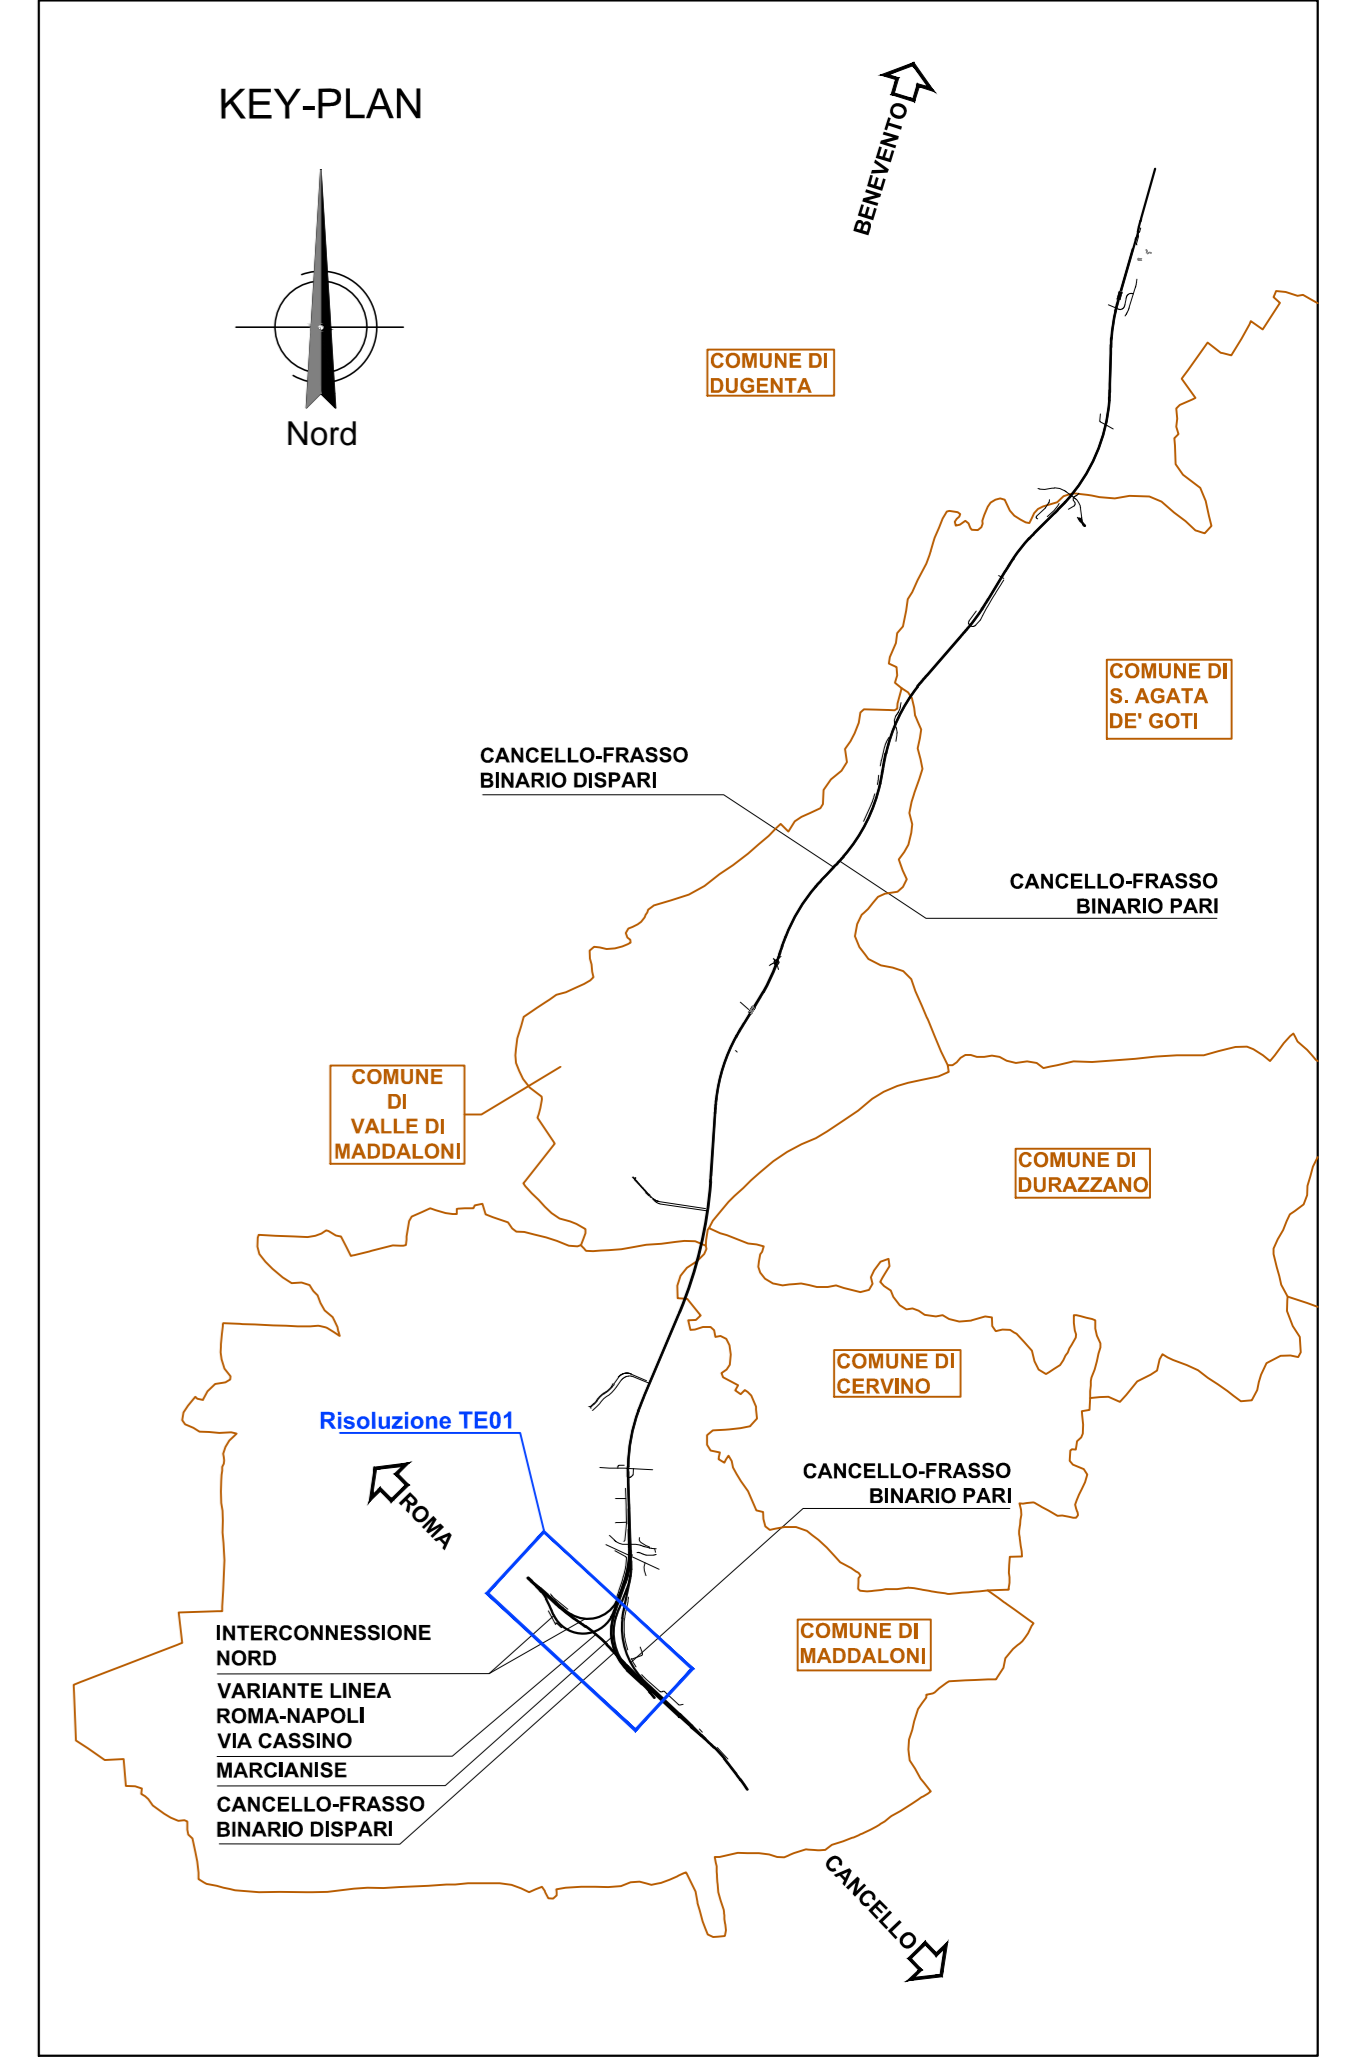

DESCRIZIONE DELLE FASI

- Fase 0:**
Esercizio su Linea Storica Napoli - Roma (Via Cassino)
Cavo Wind Tre esistente su palificata TE del Binario Dispari della Linea Storica
- Realizzazione opere propedeutiche per la variante provvisoria della Linea RM-NA
- Fase 1:**
Esercizio su variante provvisoria della Linea RM-NA
- Realizzazione opere civili propedeutiche alla realizzazione della nuova Linea RM-NA
 - Posa in opera nuovo cavo Wind Tre 72 f.o. su palificata TE Binario Pari in variante
 - Recupero cavo Wind Tre esistente su palificata TE del B. P. della Linea Storica
- Fase 2:**
Esercizio su Linea Napoli - Roma Via Cassino, in variante
- Posa in opera nuovo cavo Wind Tre 72 f.o. su palificata TE Binario Dispari in variante
 - Recupero cavo Wind Tre esistente su palificata TE del B.P. in variante

PLANIMETRIA DI PROGETTO
CON INTERFERENZA RISOLTA
SCALA 1:2000

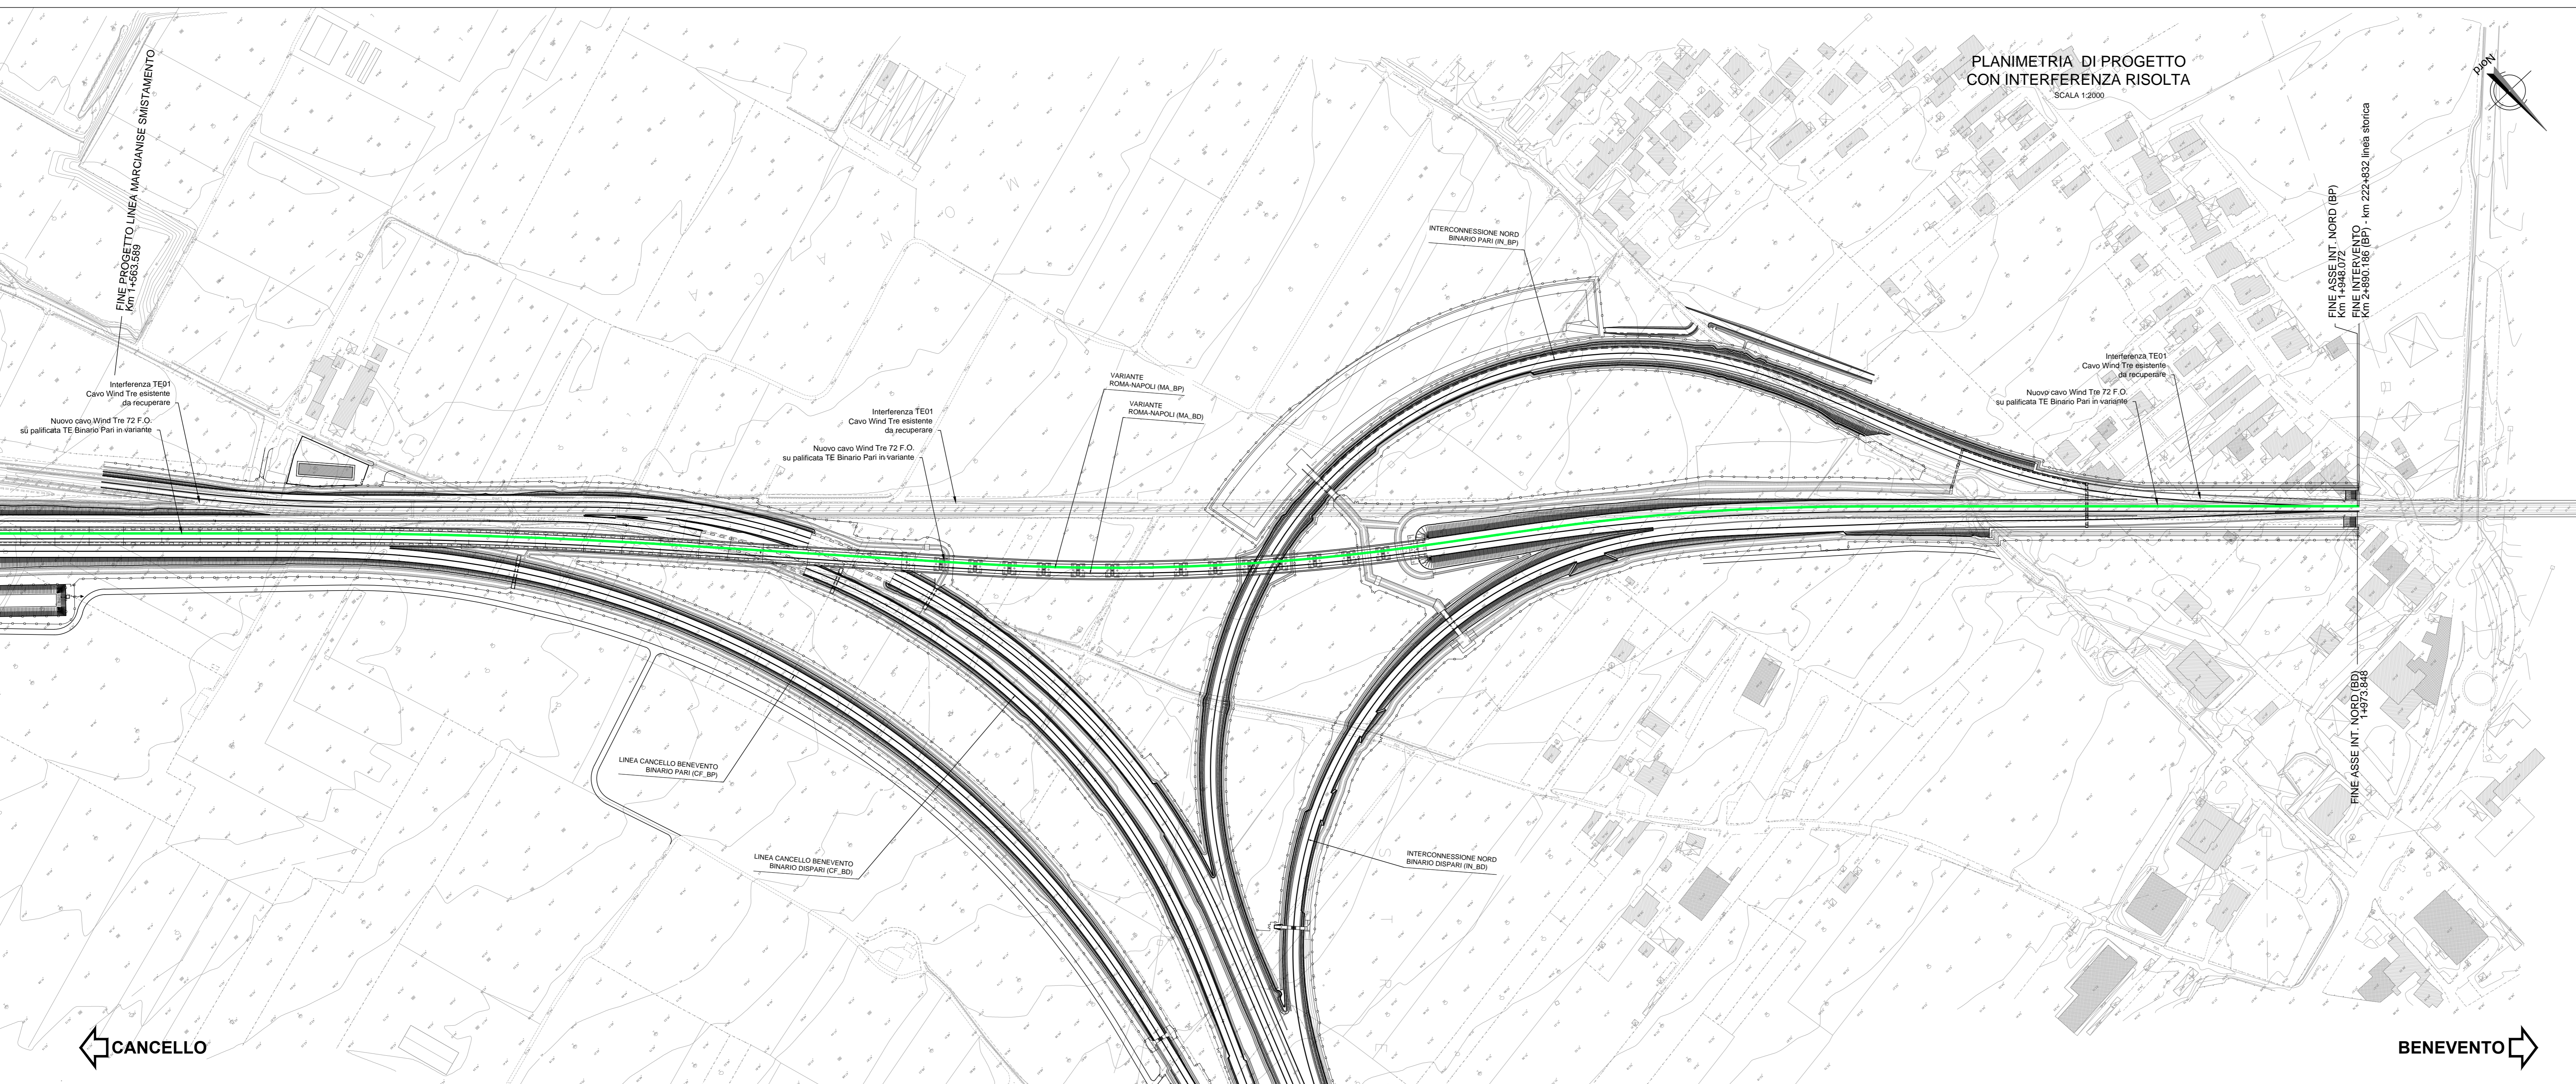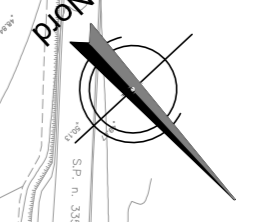

CANCELLO

BENEVENTO

COMMITTENTE: **RFI** GRUPPO FERROVIARIO ITALIANO

DIREZIONE LAVORI: **ITALFERR** GRUPPO FERROVIE DELLO STATO ITALIANO

APPALTATORE: **CONSORZIO CFT** **PZZAROTTI**

PROGETTAZIONE: **RAGGRUPPAMENTO TEMPORANEO PROGETTISTI** **ING. LUCA NANI**

PROGETTISTA: **ING. PIETRO MAZZOLI**

DIRETTORE DELLA PROGETTAZIONE: **ING. PIETRO MAZZOLI**

PROGETTO ESECUTIVO

ITINERARIO NAPOLI-BARI
RADDOPPIO TRATTA CANCELLO-BENEVENTO
1° LOTTO FUNZIONALE CANCELLO-FRASSO TELESINO E VARIANTE ALLA LINEA ROMA-NAPOLI VIA CASSINO NEL COMUNE MADDALONI

INTERFERENZE CON PUBBLICI SERVIZI
Progetto di risoluzione dell'interferenza TE01: schemi di risoluzione (2/2)

APPALTATORE	CONSORZIO CFT IL DIRETTORE TECNICO Geom. C. BIANCHI 22/09/2018	SCALA:	VARIE					
COMMESSA	LOTTO	FASE	ENTE	TIPO DOC.	OPERA/DISCIPLINA	PROGR.	REV.	
IF1N	01	E	ZZ	BZ	SI00000	011	A	
Rev.	Descrizione	Redatto	Data	Verificato	Data	Approvato	Data	Autorizzato Data
A	Rev. 00000 (PZ 2009/18) 07/09/18	M.Bica	2009/18	L.Nani	2009/18	P.Mazzoli	2009/18	L.Nani