



QUADRO DI UNIONE:

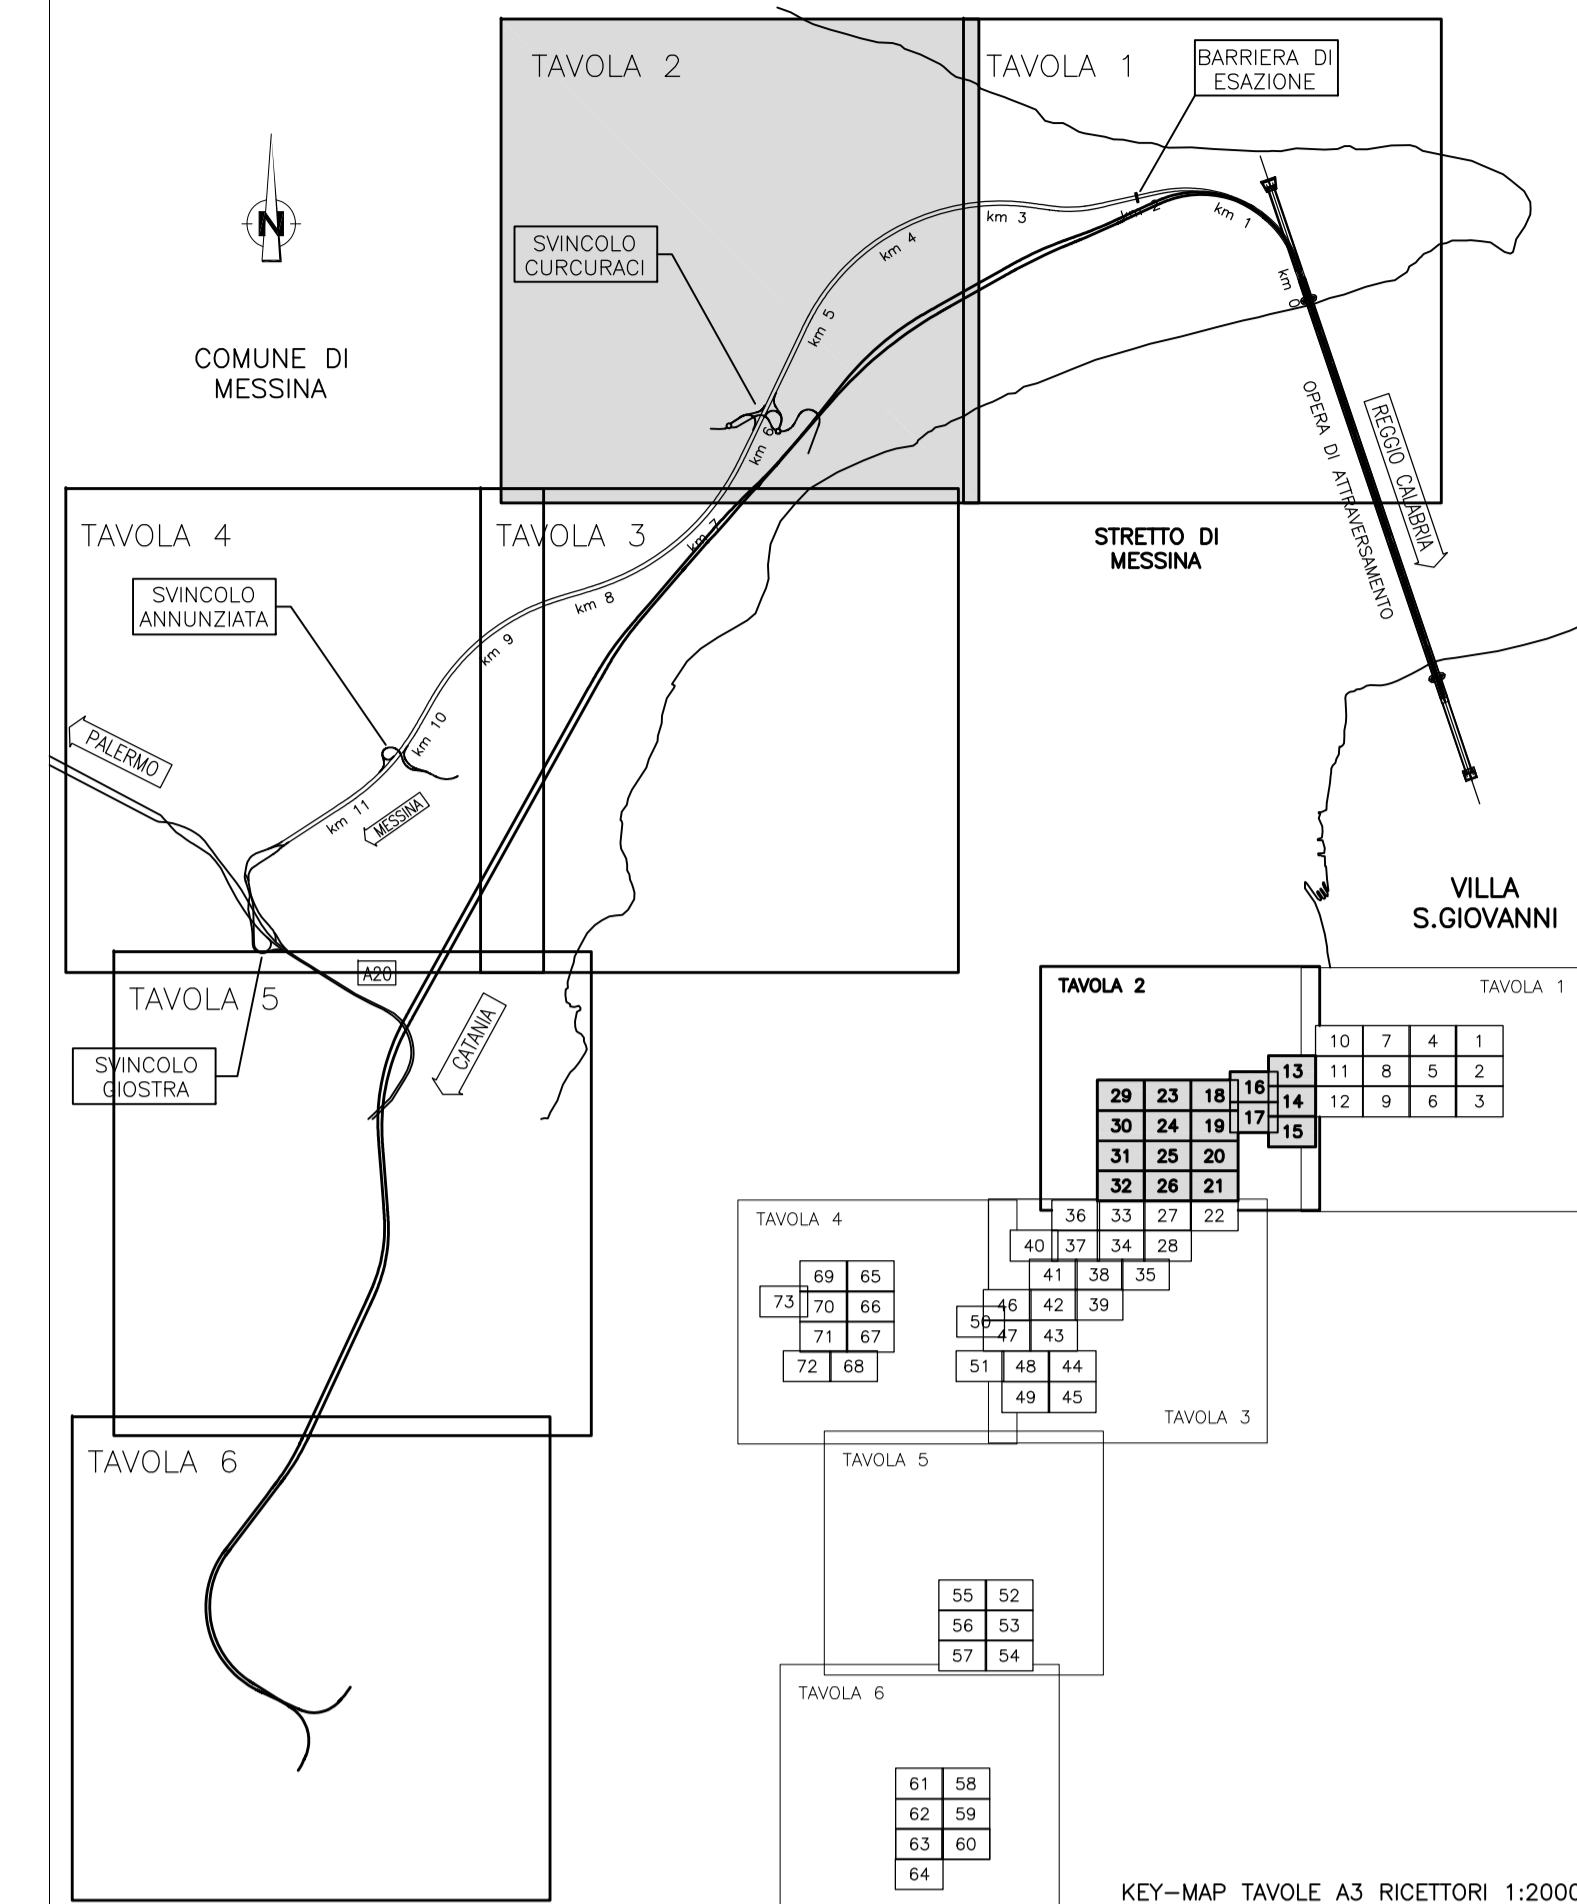

LEGENDA:

- Edifici
- Are di espansione da PRG**
 - Area di espansione residenziale
 - Area di espansione industriale
 - Area di espansione miste
- Localizzazione mitigazioni**
 - Barriera antirumore H=3m.
 - Barriera antirumore H=4m.
 - Barriera antirumore H=5m.
 - Barriera antirumore H=6m.
- Livelli di Rumore Leq(6-22) in dBA**

35	<=35
40	<=40
45	<=45
50	<=50
55	<=55
60	<=60
65	<=65
70	<=70
75	<=75
80	<=80
- Fasce di pertinenza stradali (D.P.R. 142/04)**
 - Limite 250 m
 - Limite 500 m corridoio di studio
 - Strada tipo A - Limite 100 m (Fascia A)
 - Strada tipo A - Limite 250 m (Fascia B)
 - Strada tipo D - Limite 100 m (Fascia Unica)
 - Strada tipo Ca - Limite 100 m (Fascia A)
 - Strada tipo Ca - Limite 250 m (Fascia B)
 - Strada tipo Cb - Limite 100 m (Fascia A)
 - Strada tipo Cb - Limite 150 m (Fascia B)
- Fasce di pertinenza ferroviarie (D.P.R. 459/98)**
 - Limite 100 m
 - Limite 500 m corridoio di studio
 - Limite 250 m
- Ambito di studio (1000 m)

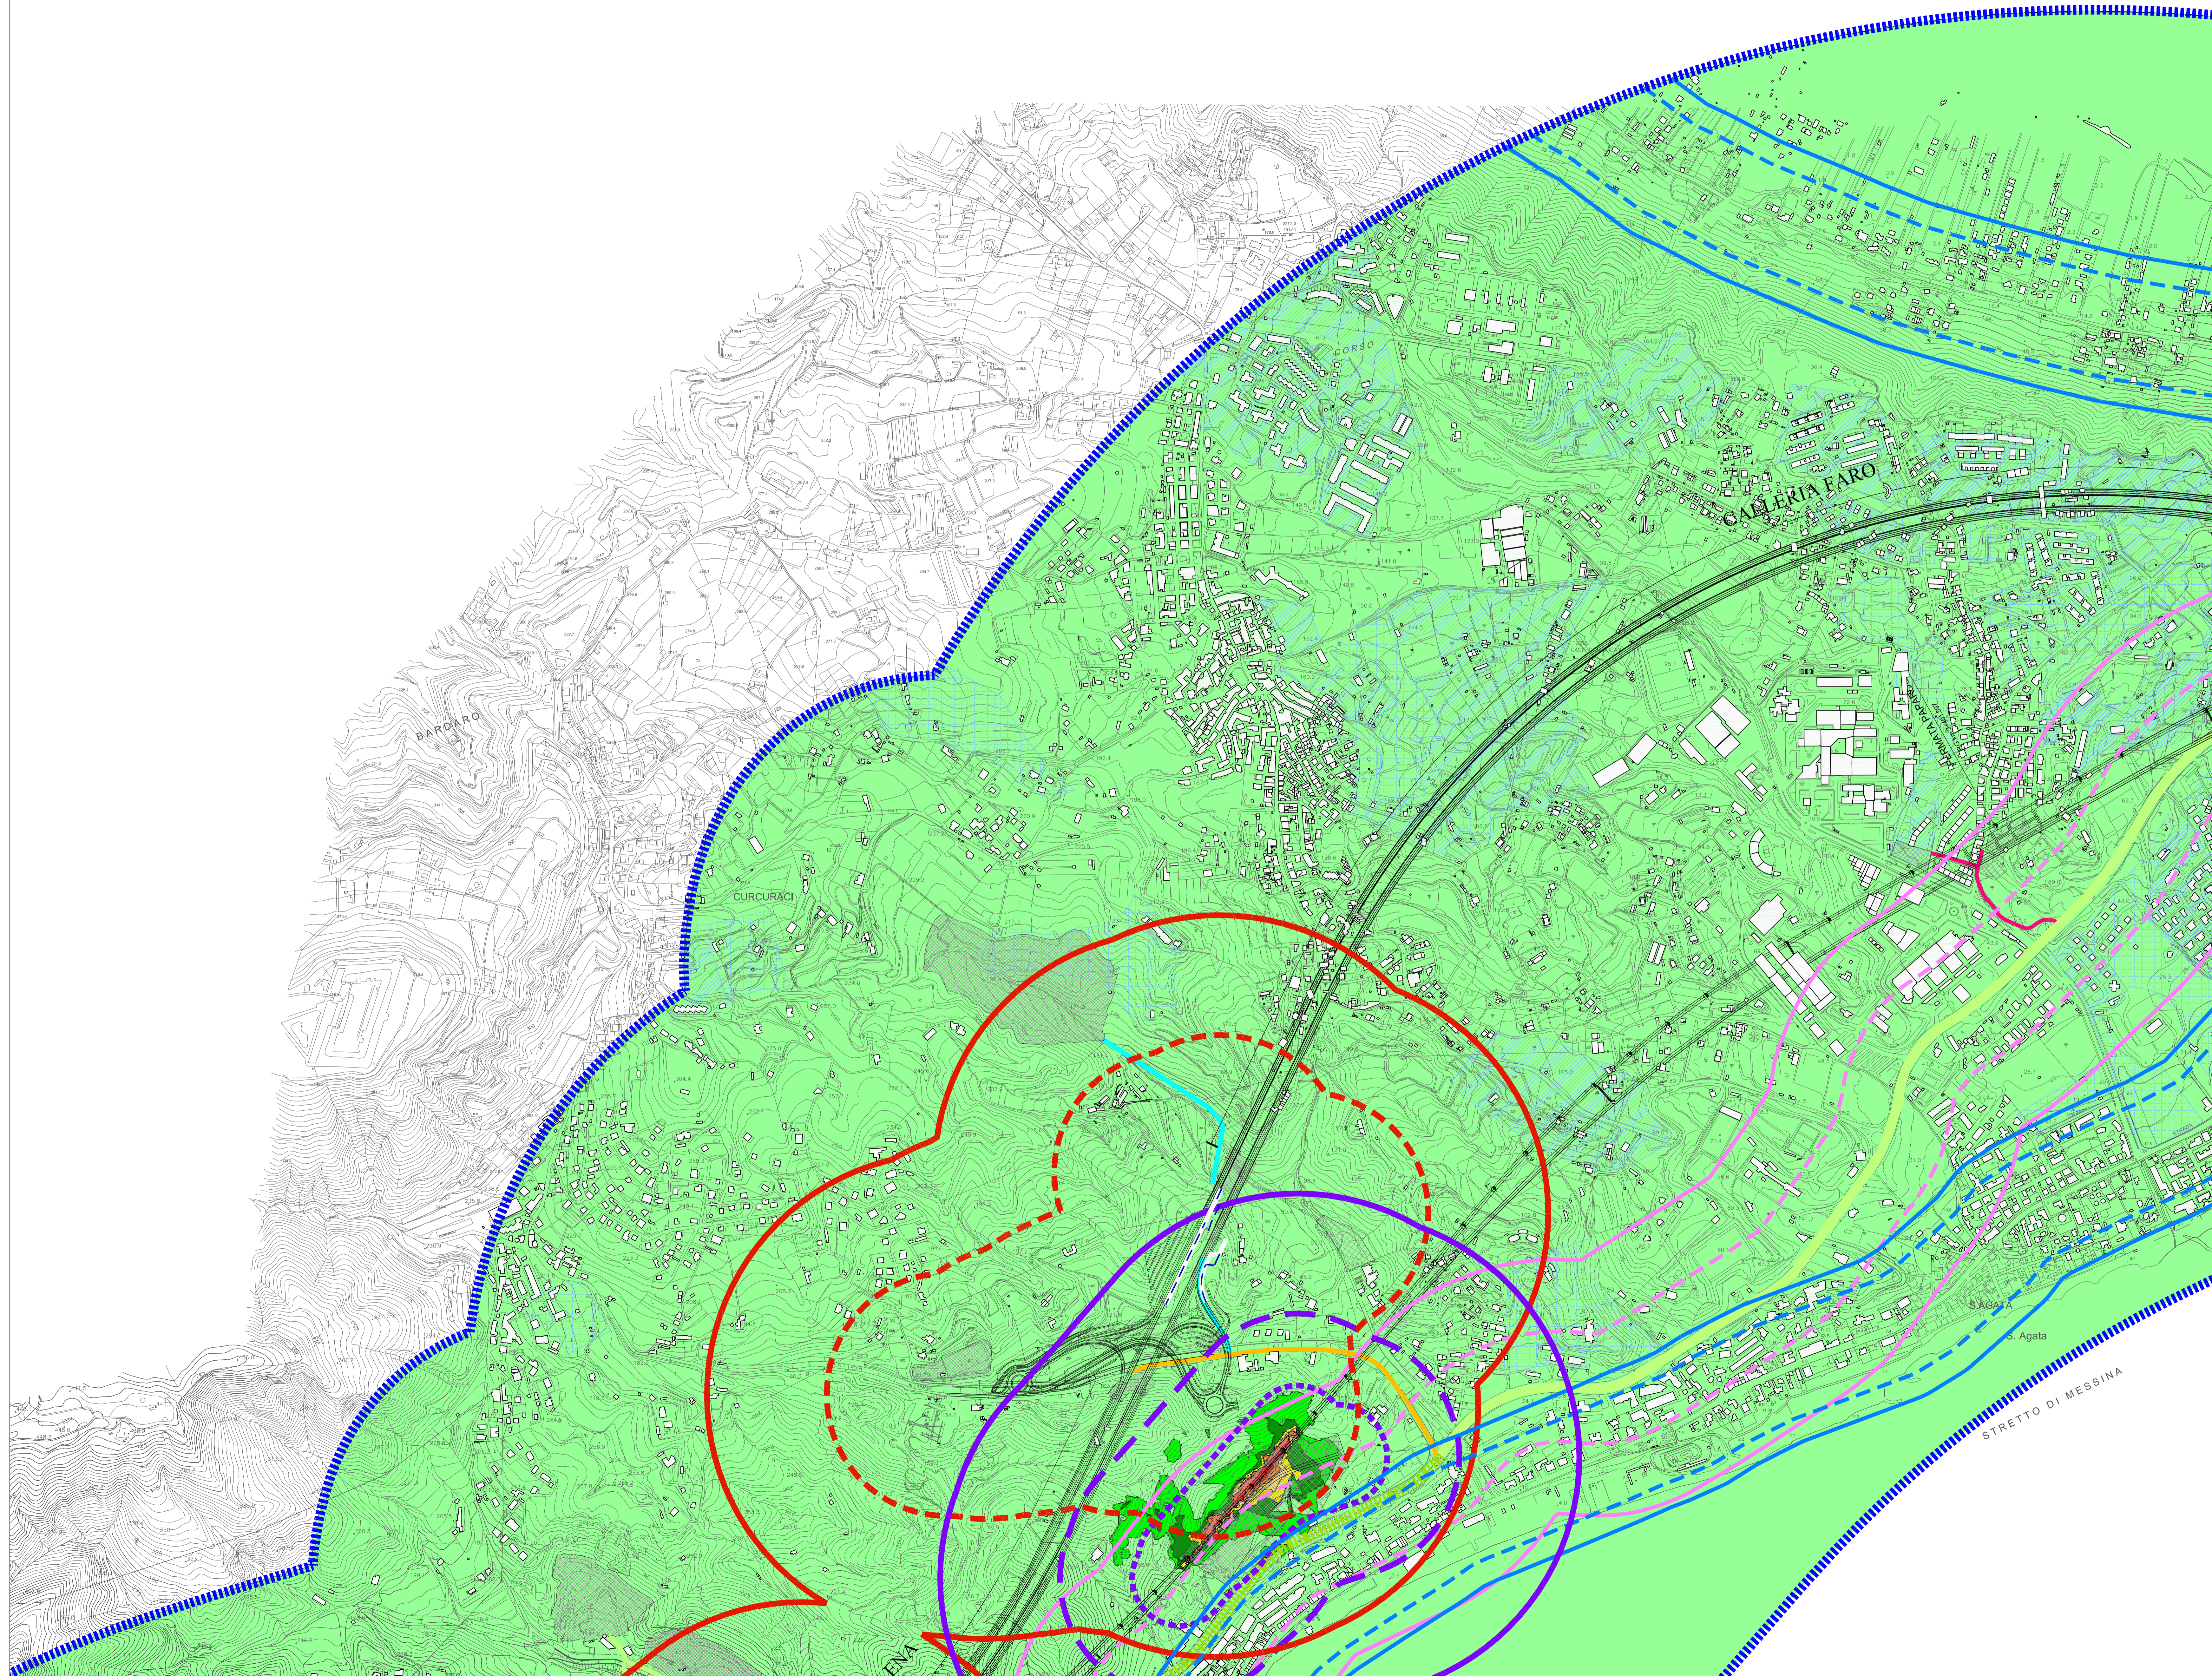

Stretto di Messina
 Concessionario per la progettazione, realizzazione e gestione del collegamento stabile tra la Sicilia e il Continente
 (Legge n° 1158 del 17 dicembre 1971, modificata dal D.lgs. n° 114 del 24 aprile 2003)

PONTE SULLO STRETTO DI MESSINA
 PROGETTO DEFINITIVO

EUROLINK S.C.p.A.
 IMPREGILO S.p.A. (Mandatataria)
 SOCIETA' ITALIANA PER CONDOTTE DI DACCAGIA S.p.A. (Mandatante)
 COOPERATIVA MURATORI E CEMENTISTI - C.M.C. di Ravenna Soc. Coop. a.r.l. (Mandatante)
 SACVYR S.A.U. (Mandatante)
 ISHIKAWAJIMA - HARIMA HEAVY INDUSTRIES CO. Ltd. (Mandatante)
 A.C.I.S.C.P.A. - CONSORZIO STABILE (Mandatante)

IL PROGETTISTA Dott. Ing. D. Spogliari Ordine Ingegneri Milano n° 22053 Dott. Ing. E. Poggini Ordine Ingegneri Milano n° 15408	IL CONTRAENTE GENERALE Project Manager (Ing. P.P. Marcheselli)	STRETTO DI MESSINA Direttore Generale e RUP Validazione (Ing. G. Fiammenghi)	STRETTO DI MESSINA Amministratore Delegato (Dott. P. Ciucci)
--	--	---	--

GENERALE AMO407_F0
 STUDIO D'IMPATTO AMBIENTALE
 QUADRO DI RIFERIMENTO AMBIENTALE - RUMORE
 TRACCIATO FERROVIARIO - SICILIA - MAPPA IMP. ACUSTICO POST-MITIGAZIONE DIURNO LEO 6-22 - TAV. 2/6

CODICE	SCALA			
C G O 7 0 0 P P S D G A M I A Q 3 0 0 0 0 0 8 6 F 0	1:5000			
REV. DATA	DESCRIZIONE	REDATTO	VERIFICATO	APPROVATO
FO 20/06/2011	EMISSIONE FINALE	A. CALEGARI	M. SALOMONEO	SPUGLIONI

NOME DEL FILE: AMO407_F0.dwg