


NOTE GENERALI

QUADRO DI UNIONE:

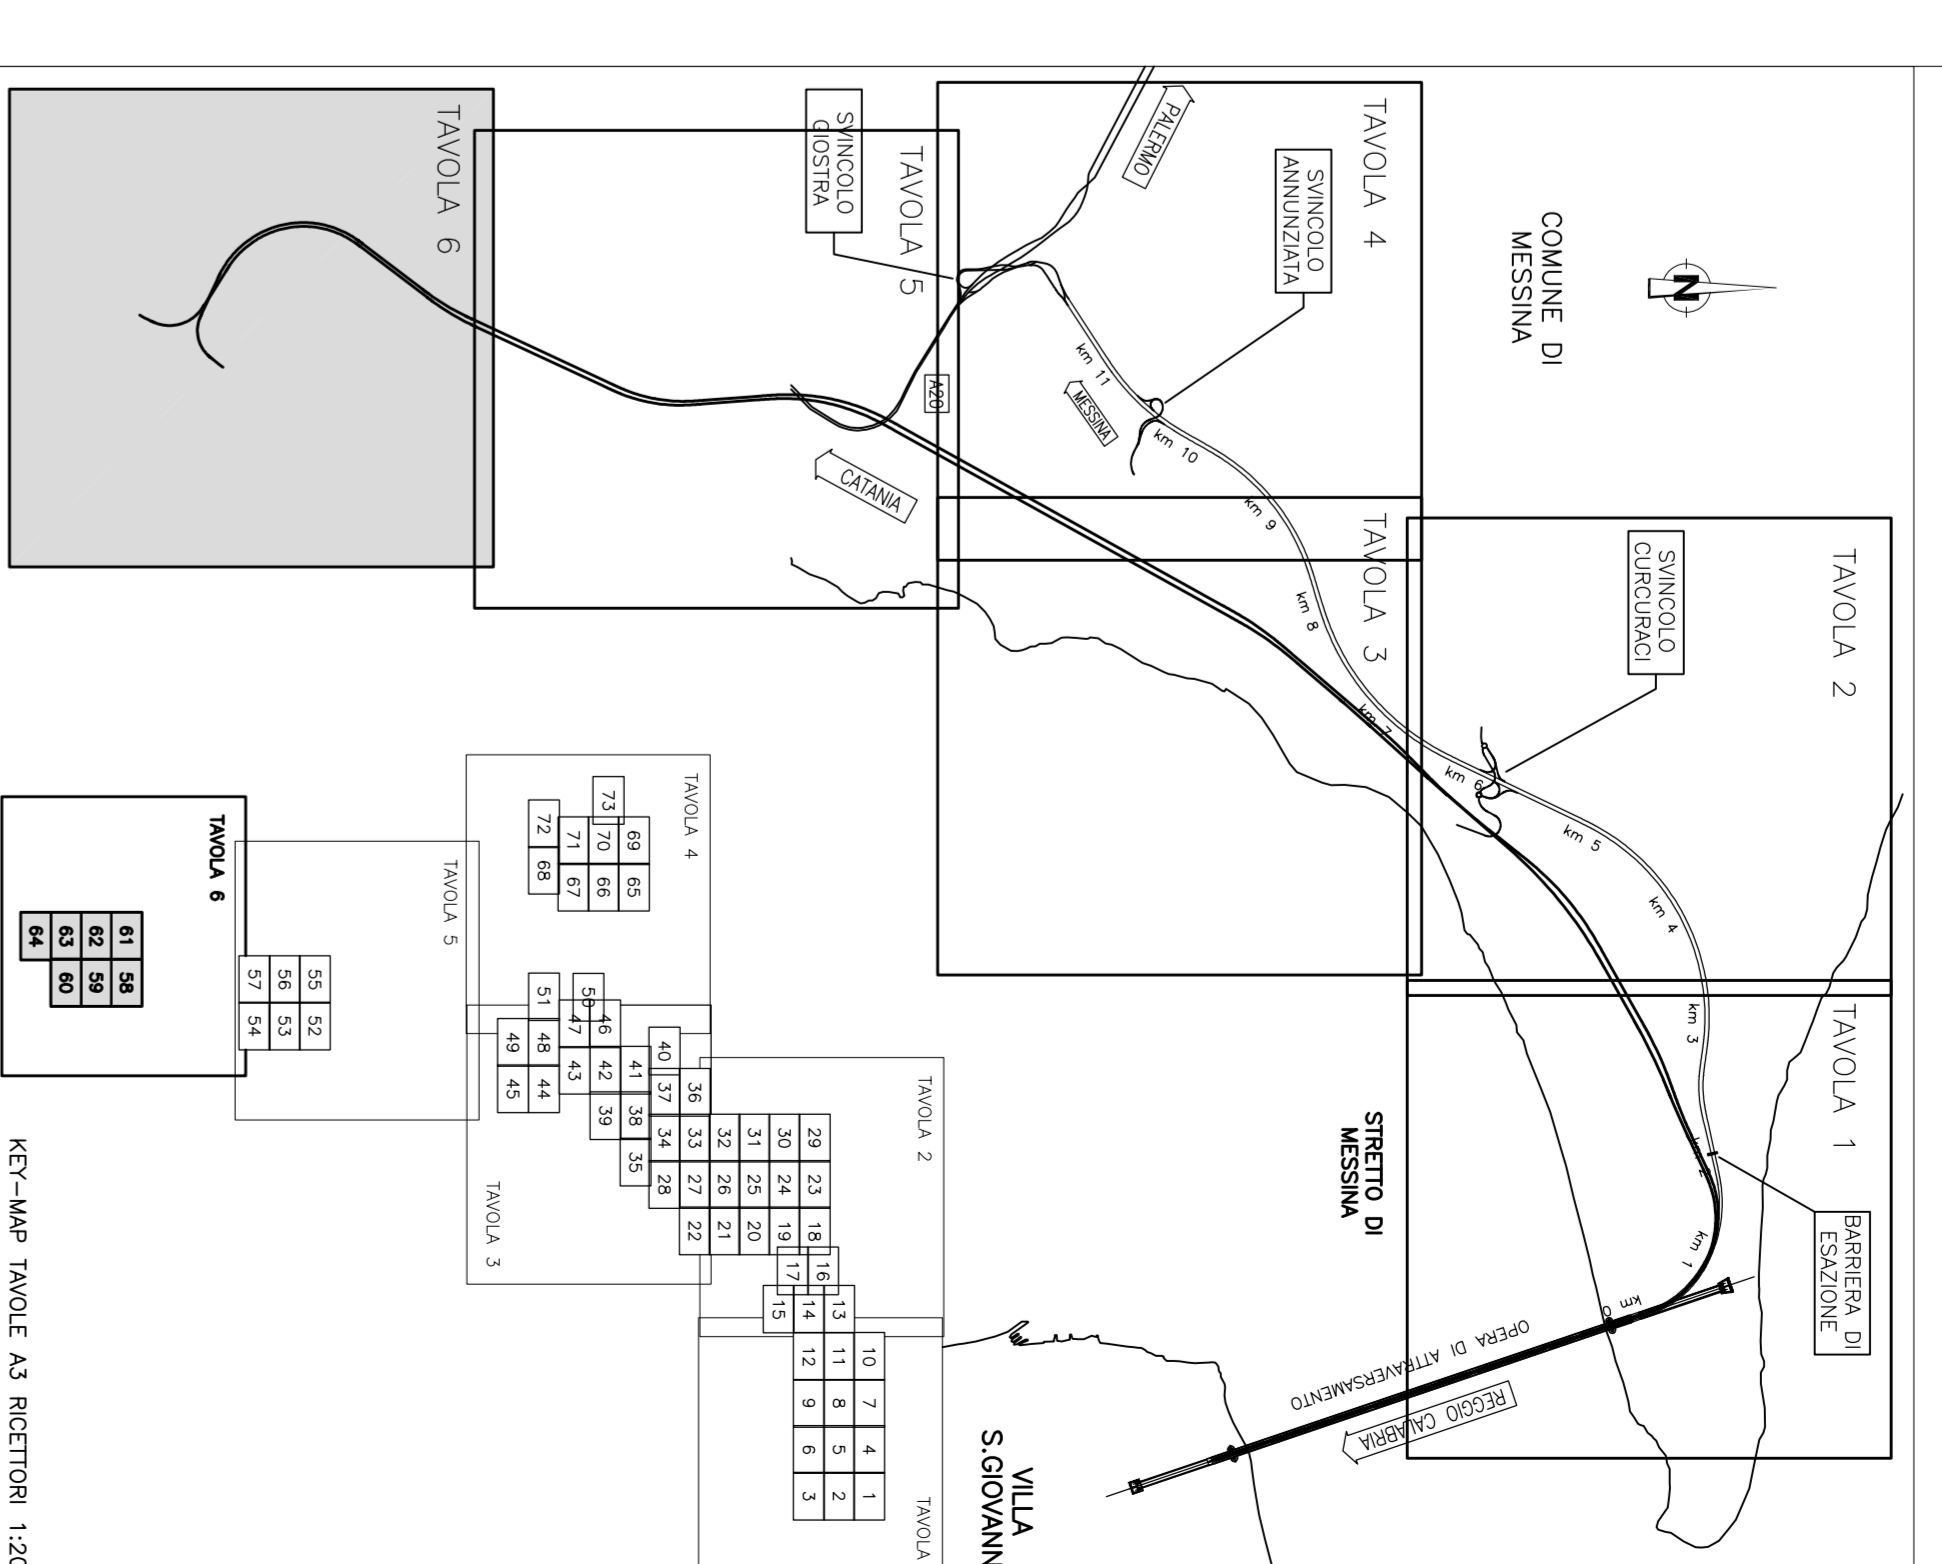

LEGGENDA:

Area di espansione da PRG:
Area di espansione industriale
Area di espansione industriale
Area di espansione residenze

Localizzazione mitigazioni:
Barriera antirumore Hi-Cin
Barriera antirumore Hi-Fin
Barriera antirumore Hi-Fin
Barriera antirumore Hi-Fin

Livelli di Rumore Leq(6-22) in dB(A)
74
75
76
77
78
79
80
81
82
83
84
85
86
87
88
89

Fasce di pertinenza strade (D.P.R. 142/04)
Limite 250 m
Limite 500 m corridoio di studio

Fasce di pertinenza ferroviarie (D.P.R. 459/89)
Limite 100 m
Limite 500 m corridoio di studio
Anello di studio (1000 m)

Stretto di Messina
Società di Infrastruttura per il Mezzogiorno

PONTE SULLO STRETTO DI MESSINA
PROGETTO DEFINITIVO


PROGETTAZIONE:


QUADRO DI RIFERIMENTO AMBIENTALE - RUMORE

GENERALI
AM0411_F01

