


NOTE GENERALI

QUADRO DI UNIONE:

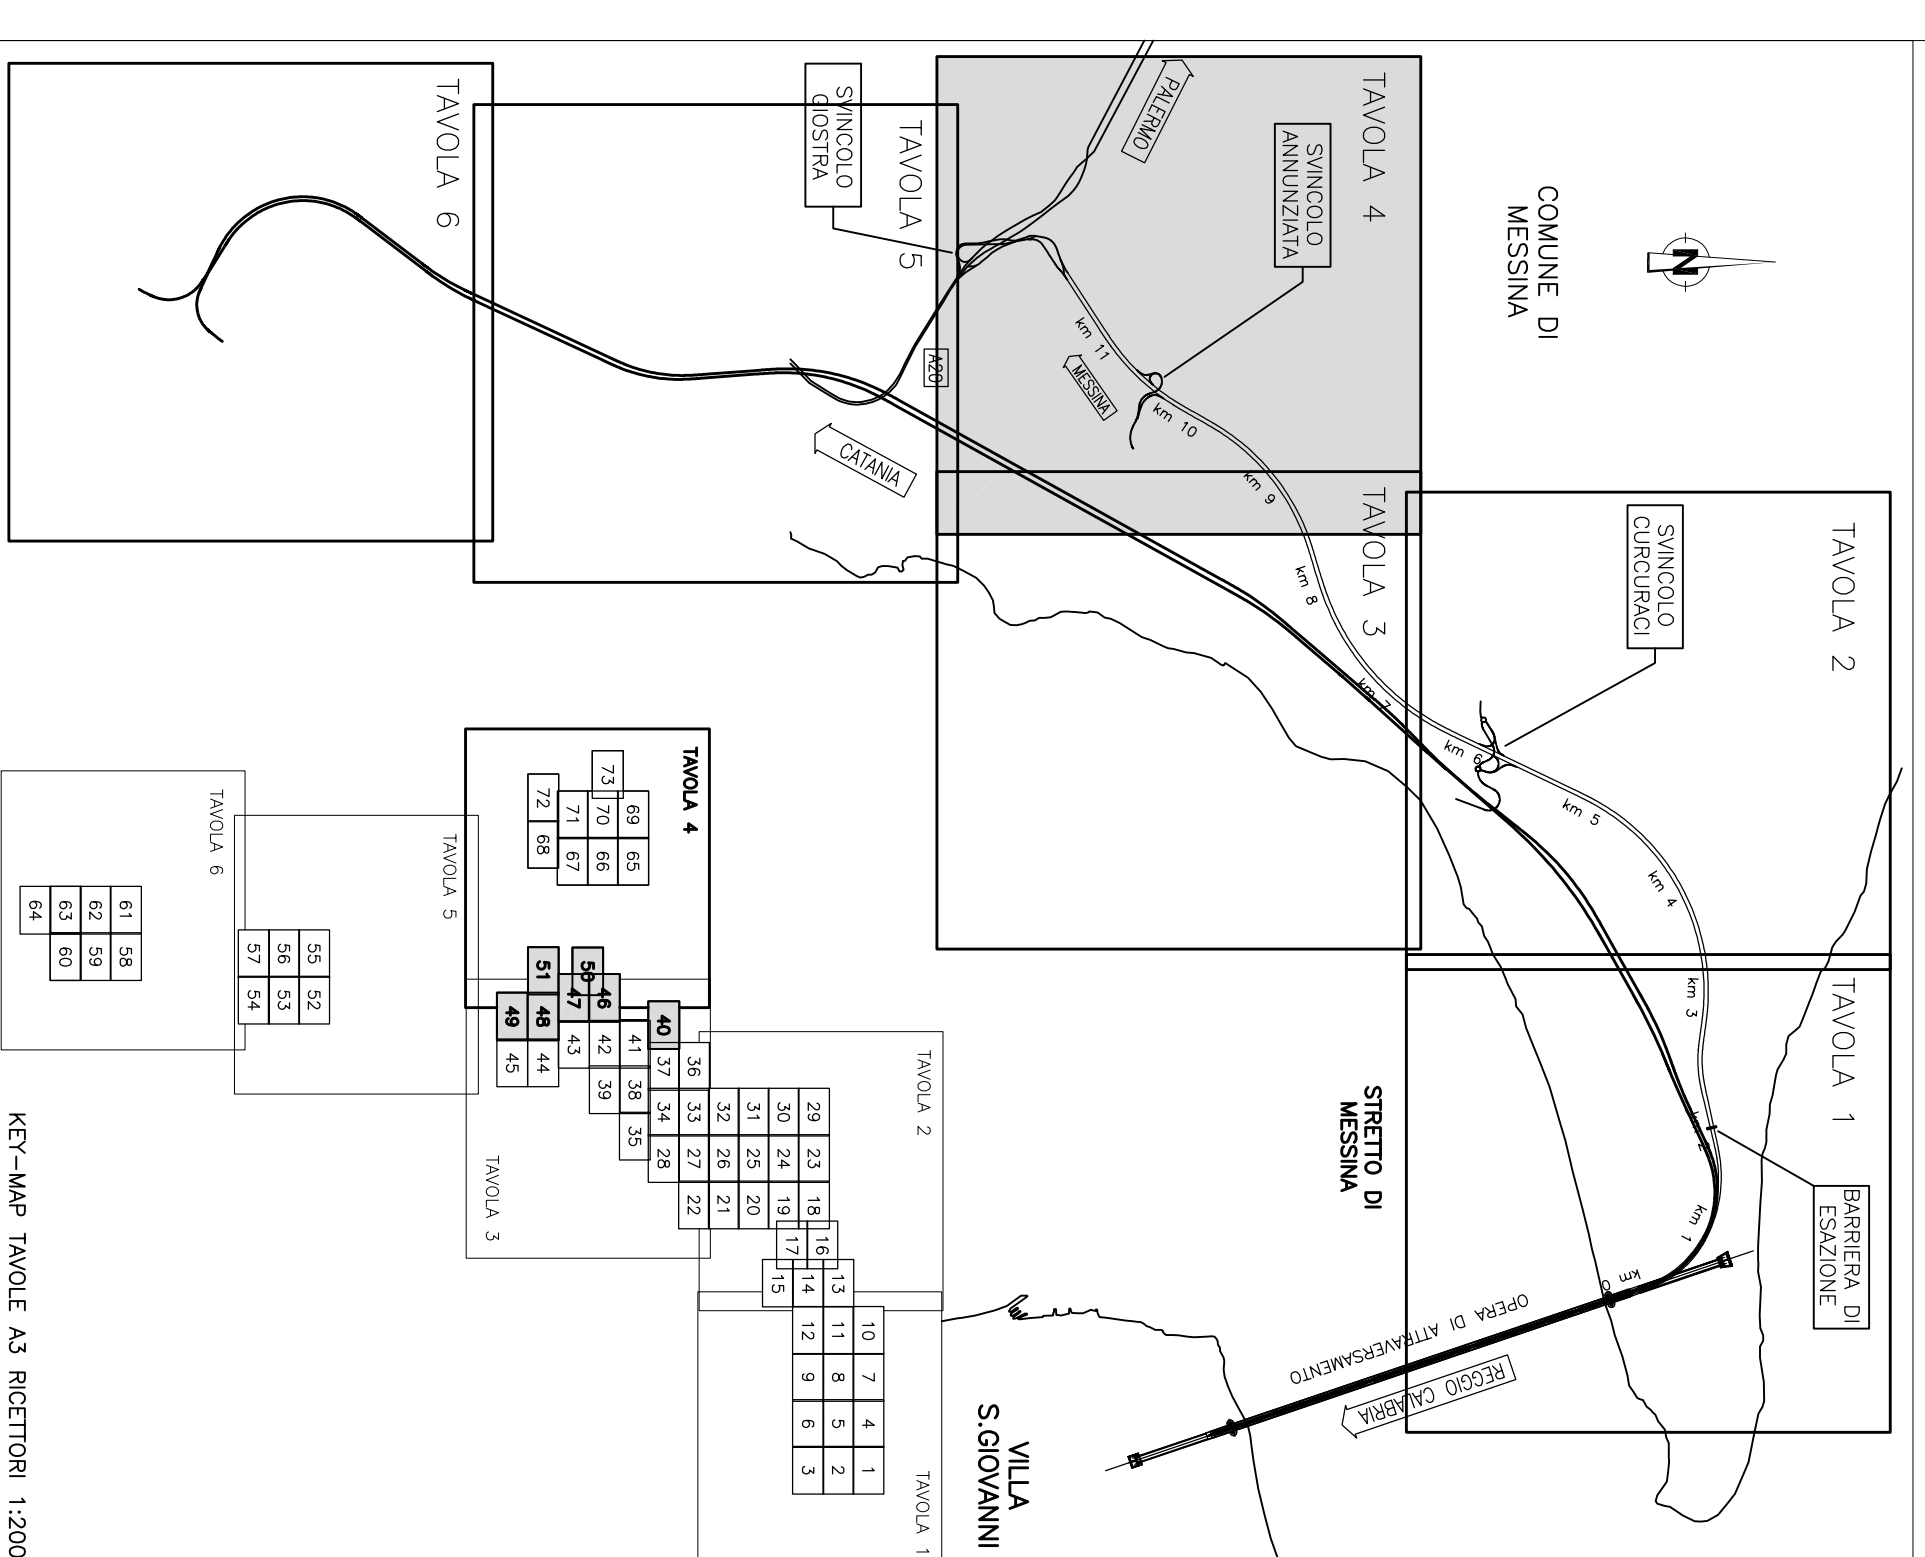

LEGENDA:

Edifici

Aree di esposizione da PRG

Aree di esposizione industriale

Aree di esposizione industriale

Localizzazione mitigazioni:

Barriere antirumore Hi-Fan

Barriere antirumore Hi-Fan



Barriere antirumore Hi-Fan

Barriere antirumore Hi-Fan

Livelli di Rumore Leq(2h-9) in dBA




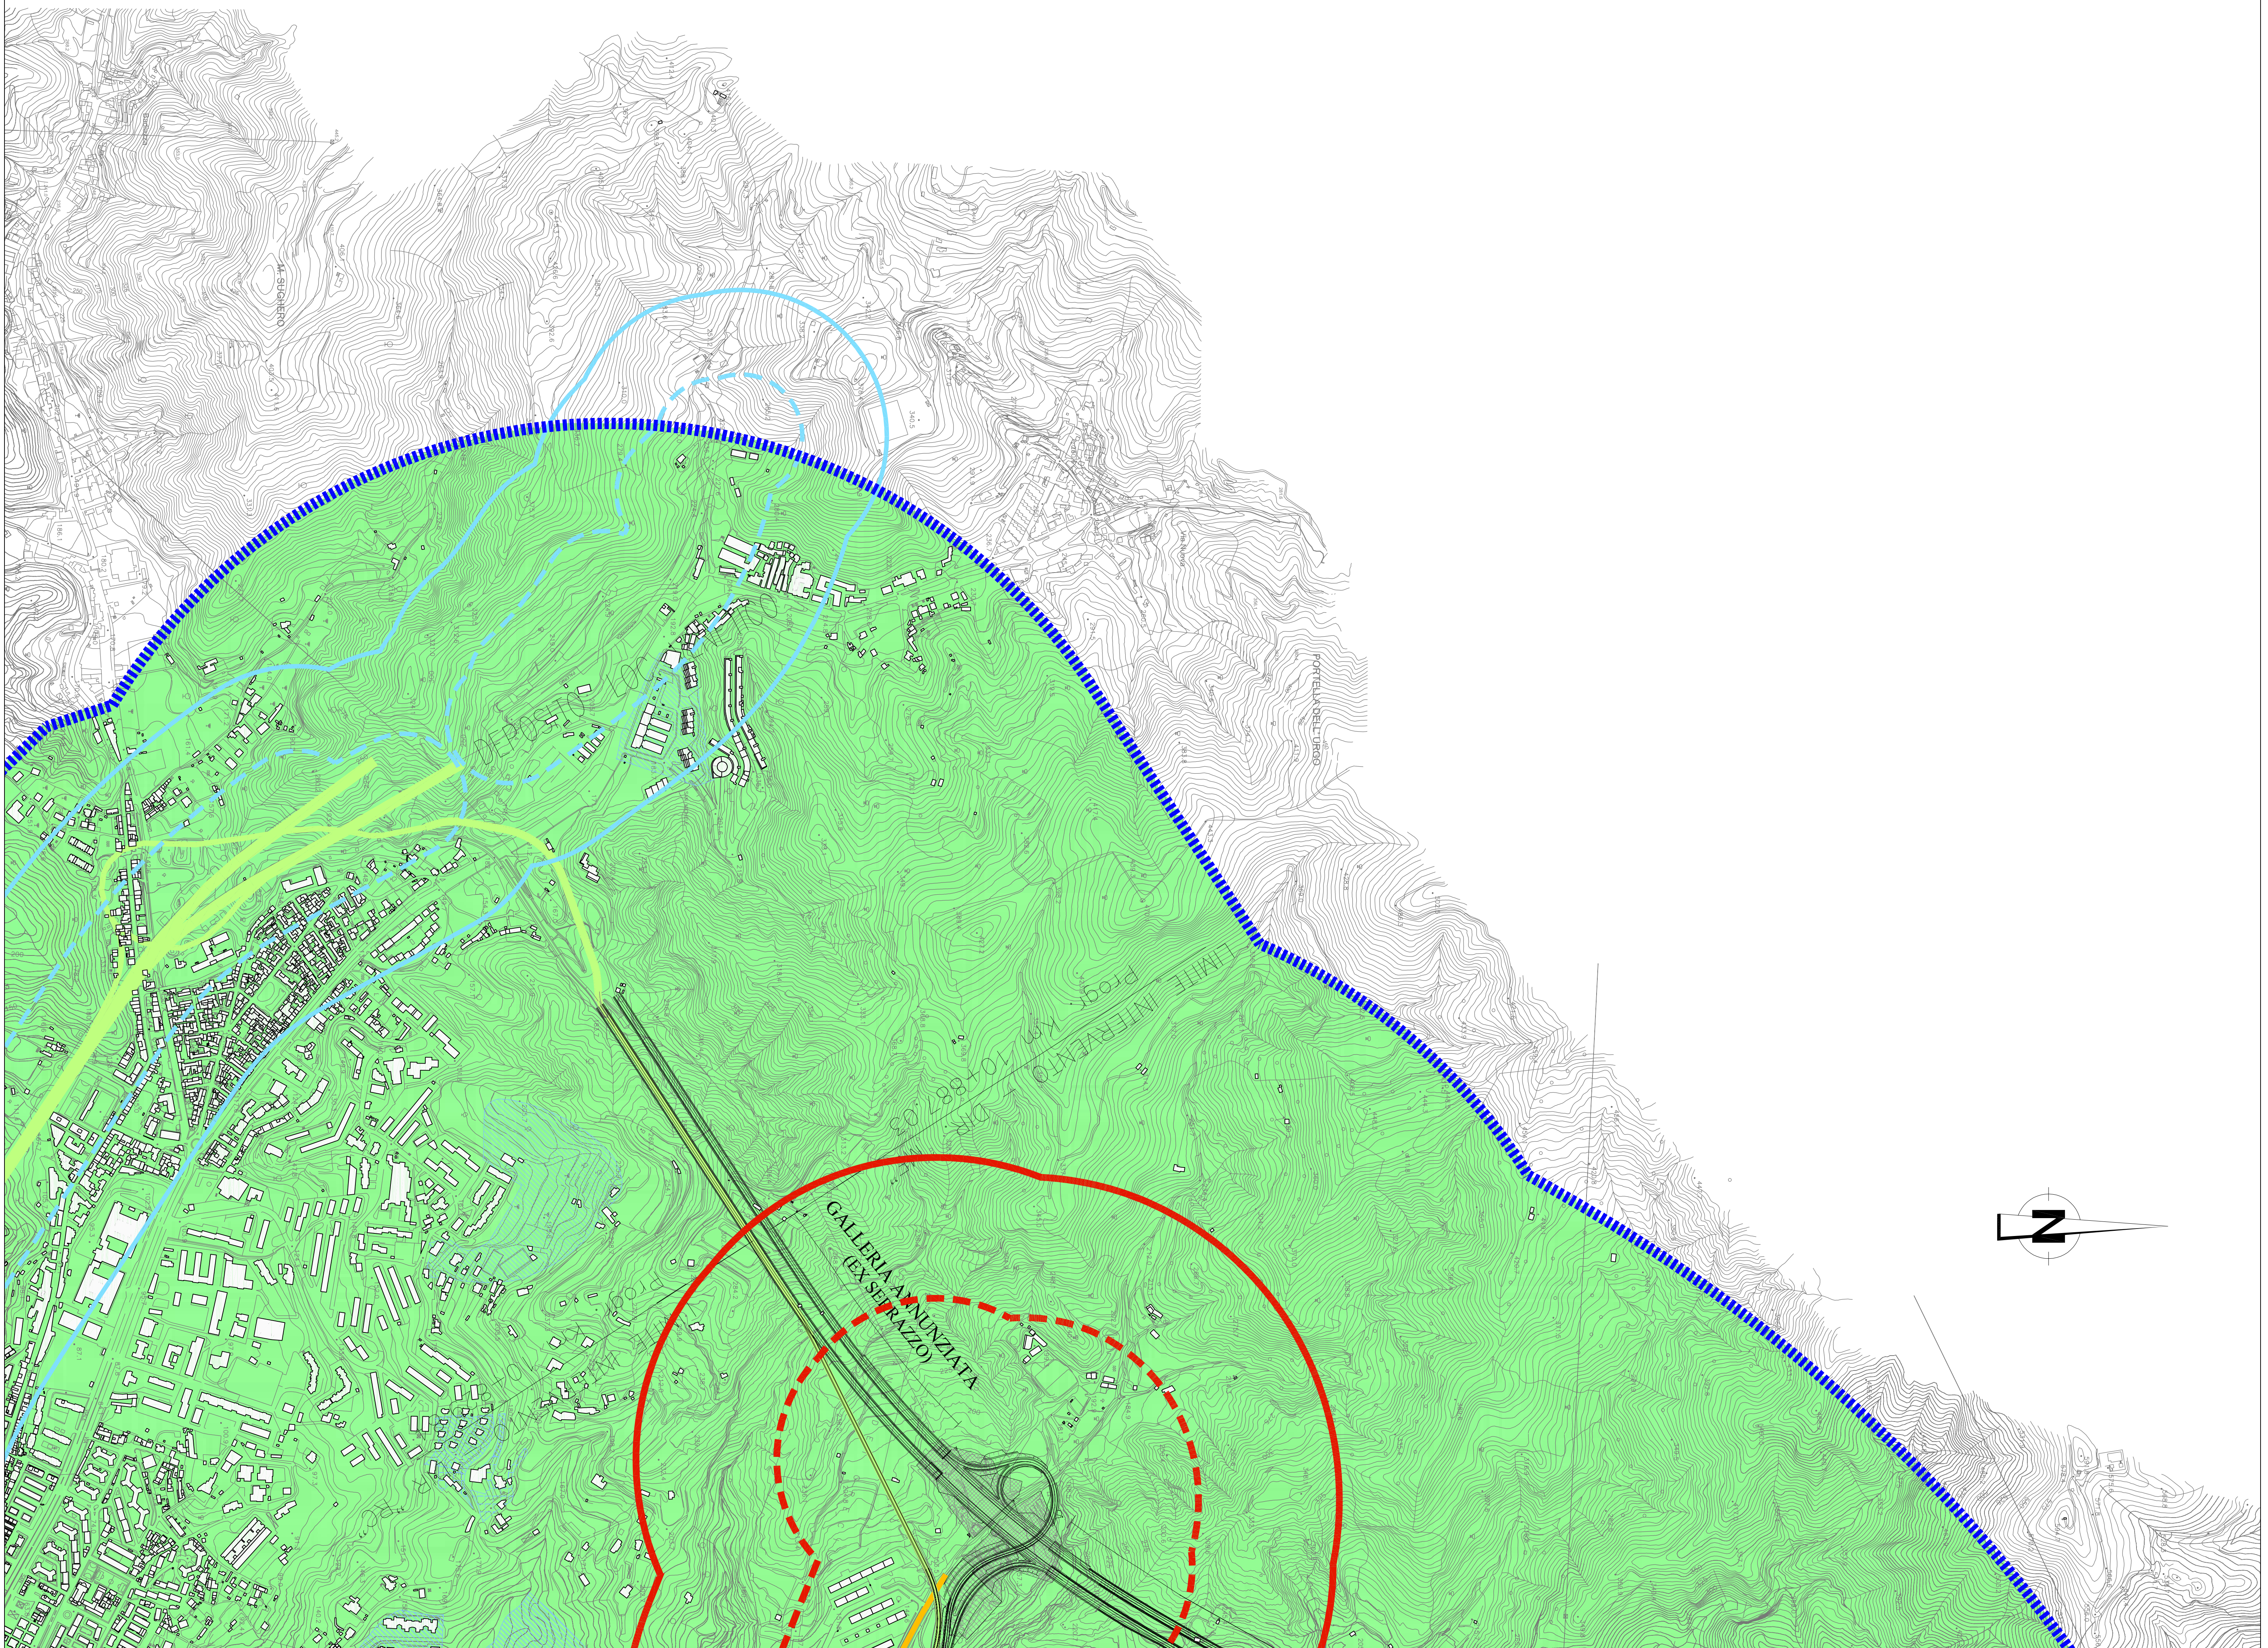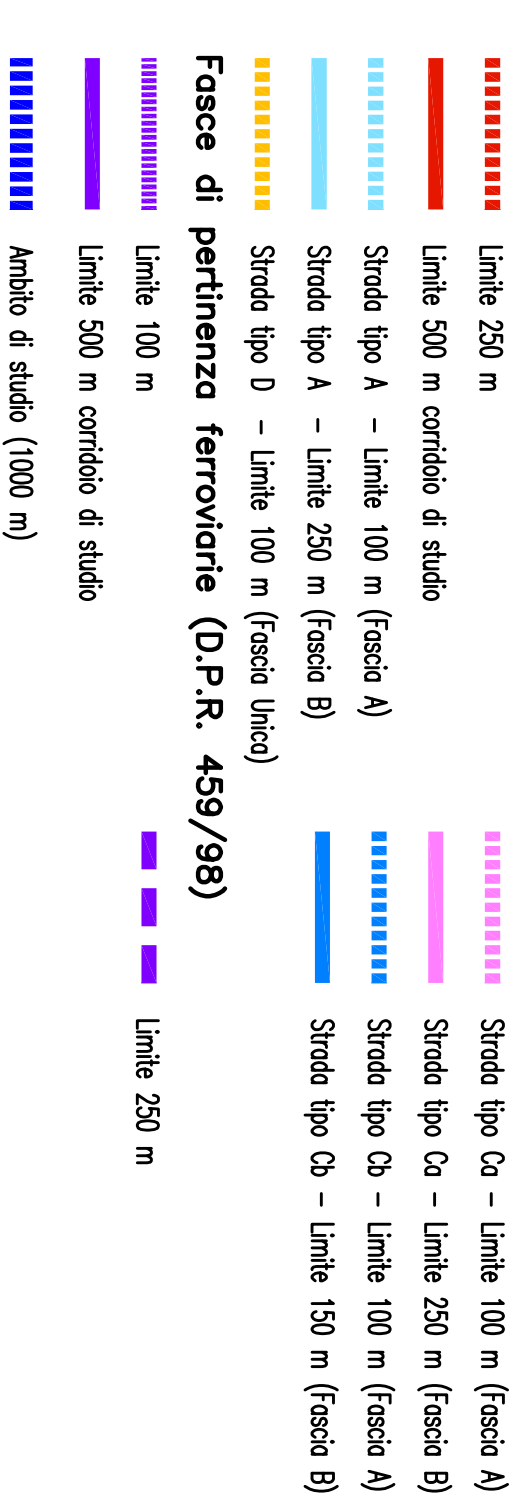

Stretto di Messina


Euroinik

EUROINIK S.C.S.P.A.
ACI S.C.P.A. - CONSORCIO STABILE (Member)

PROGETTO DEFINITIVO

PROGETTO DEFINITIVO


PROGETTO DEFINITIVO