

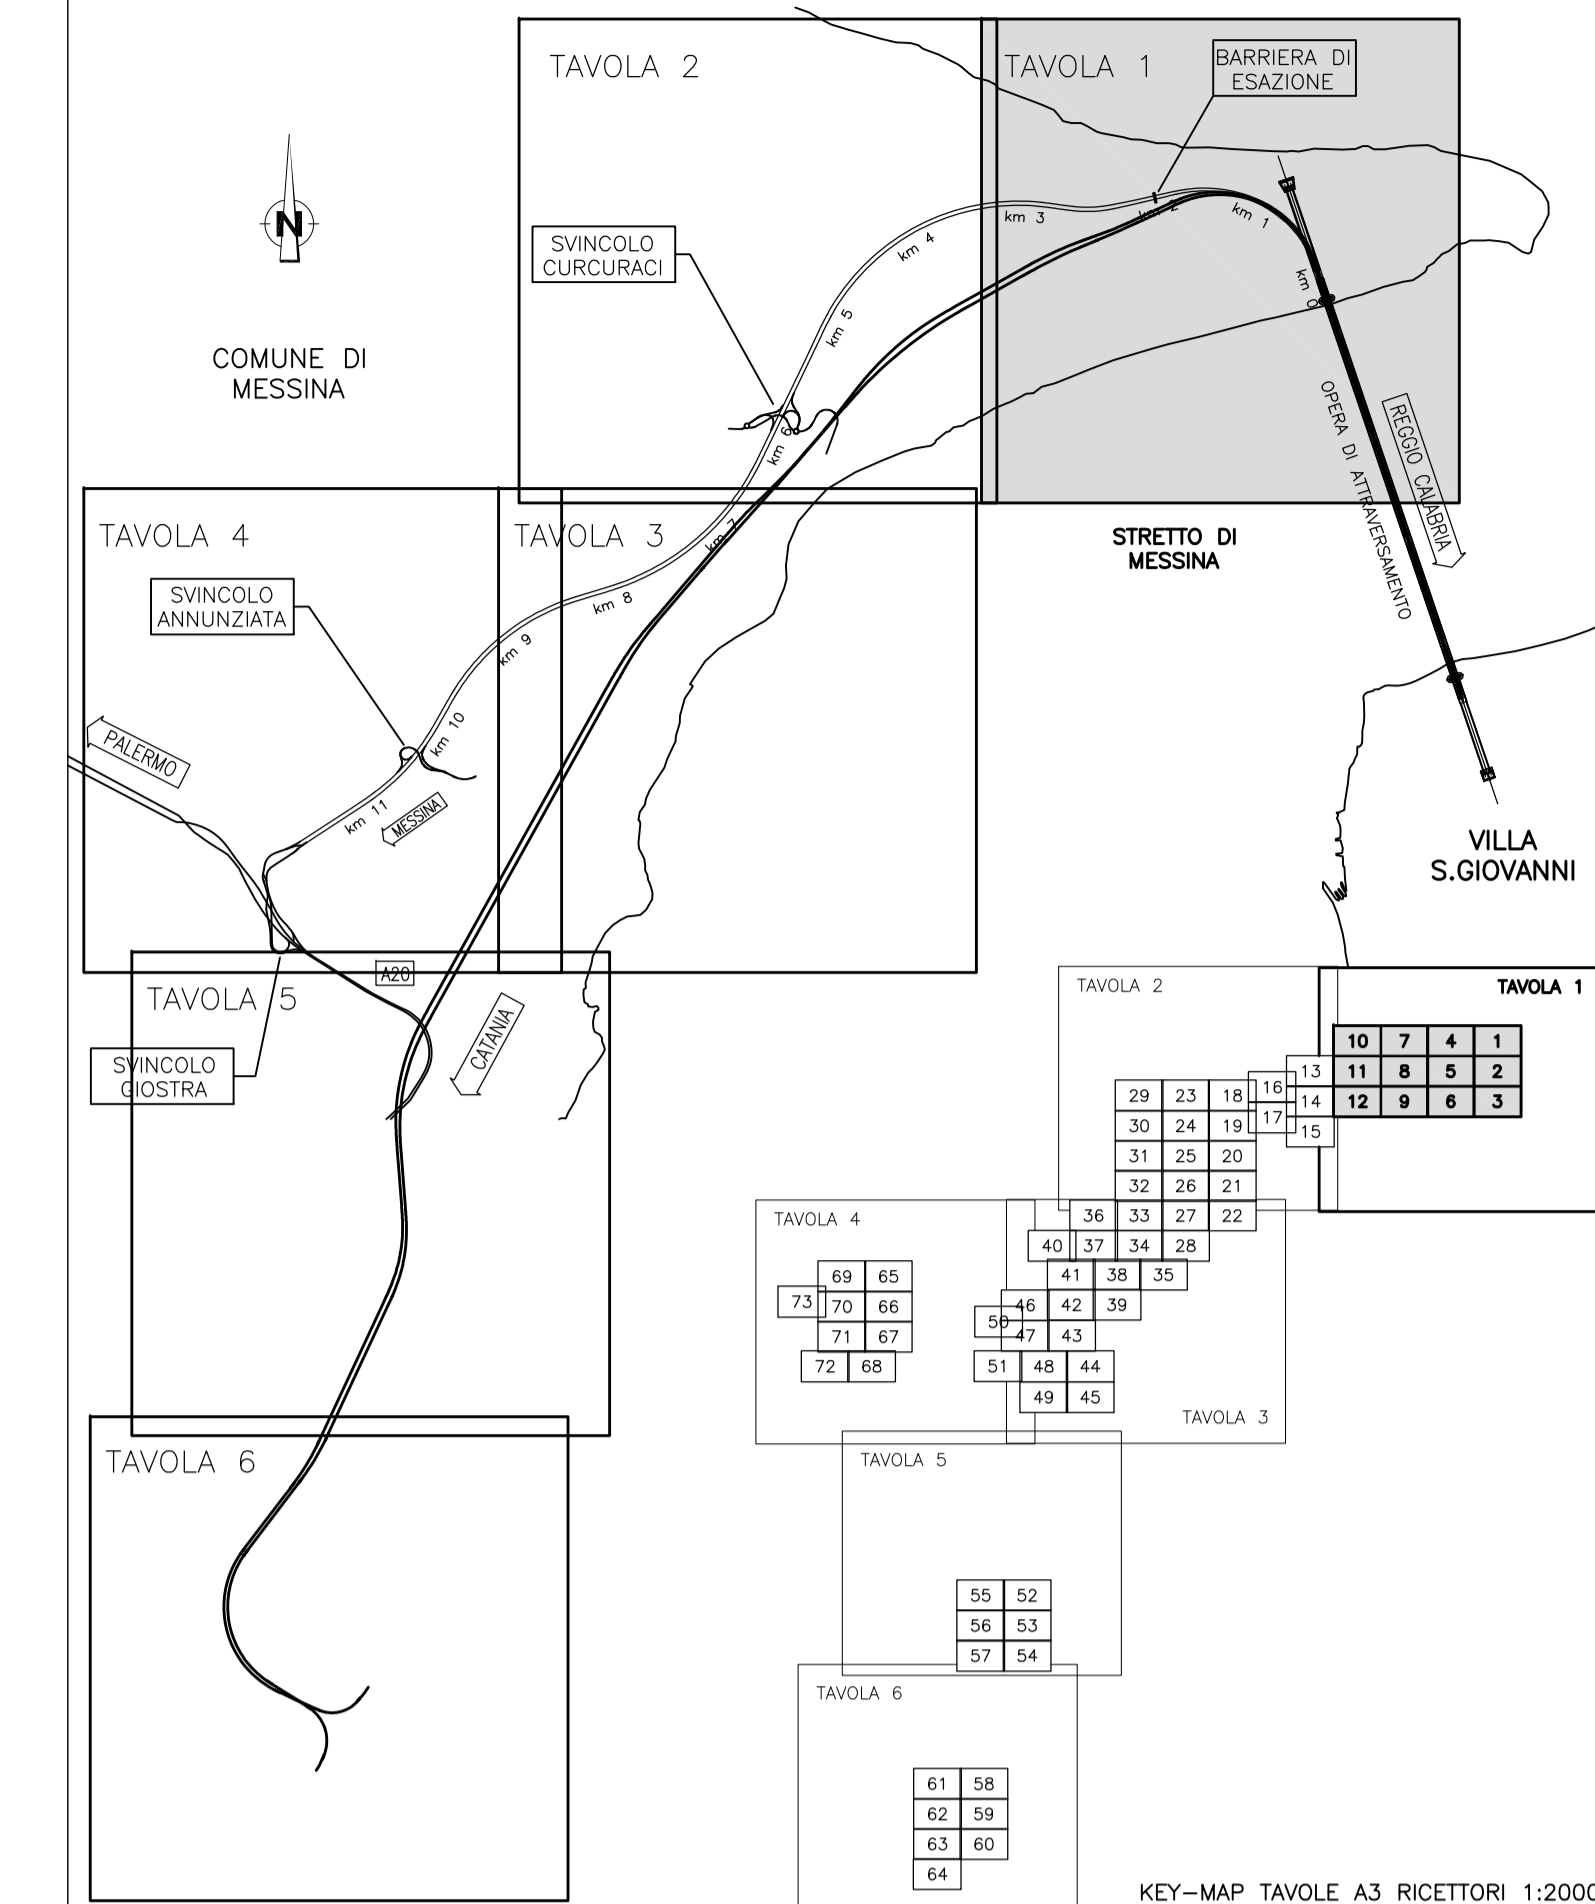


QUADRO DI UNIONE:

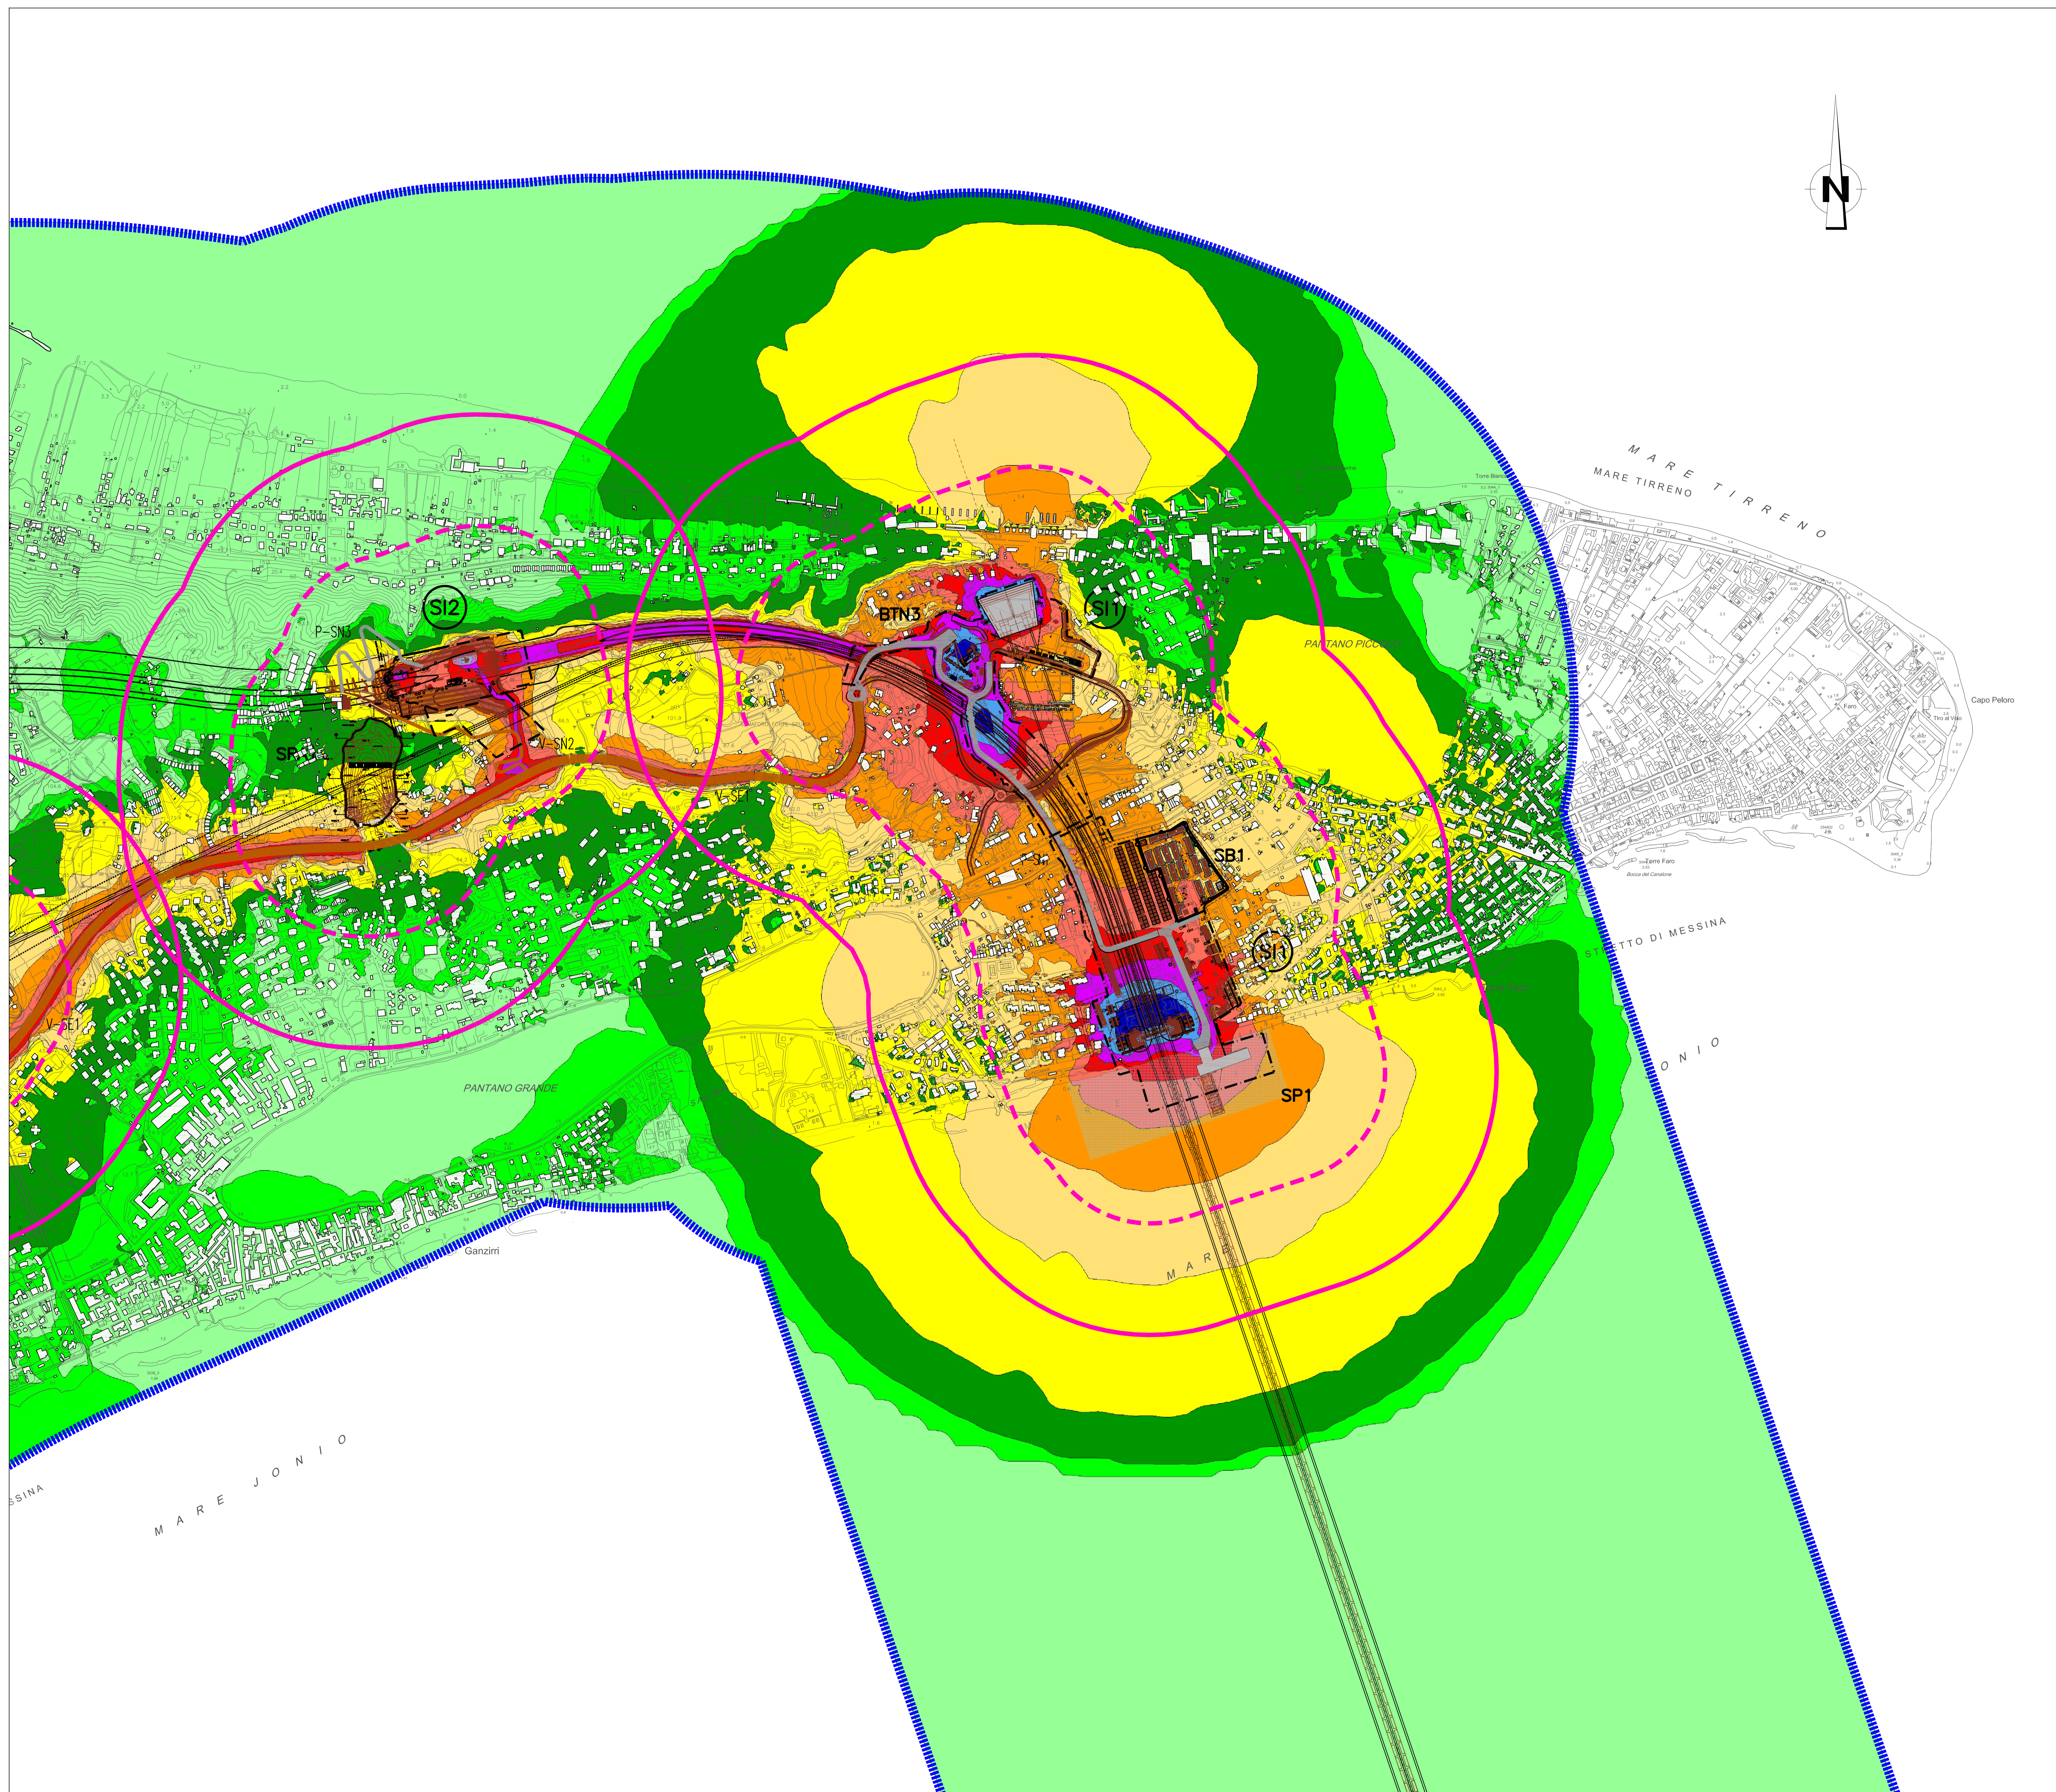

LEGENDA:

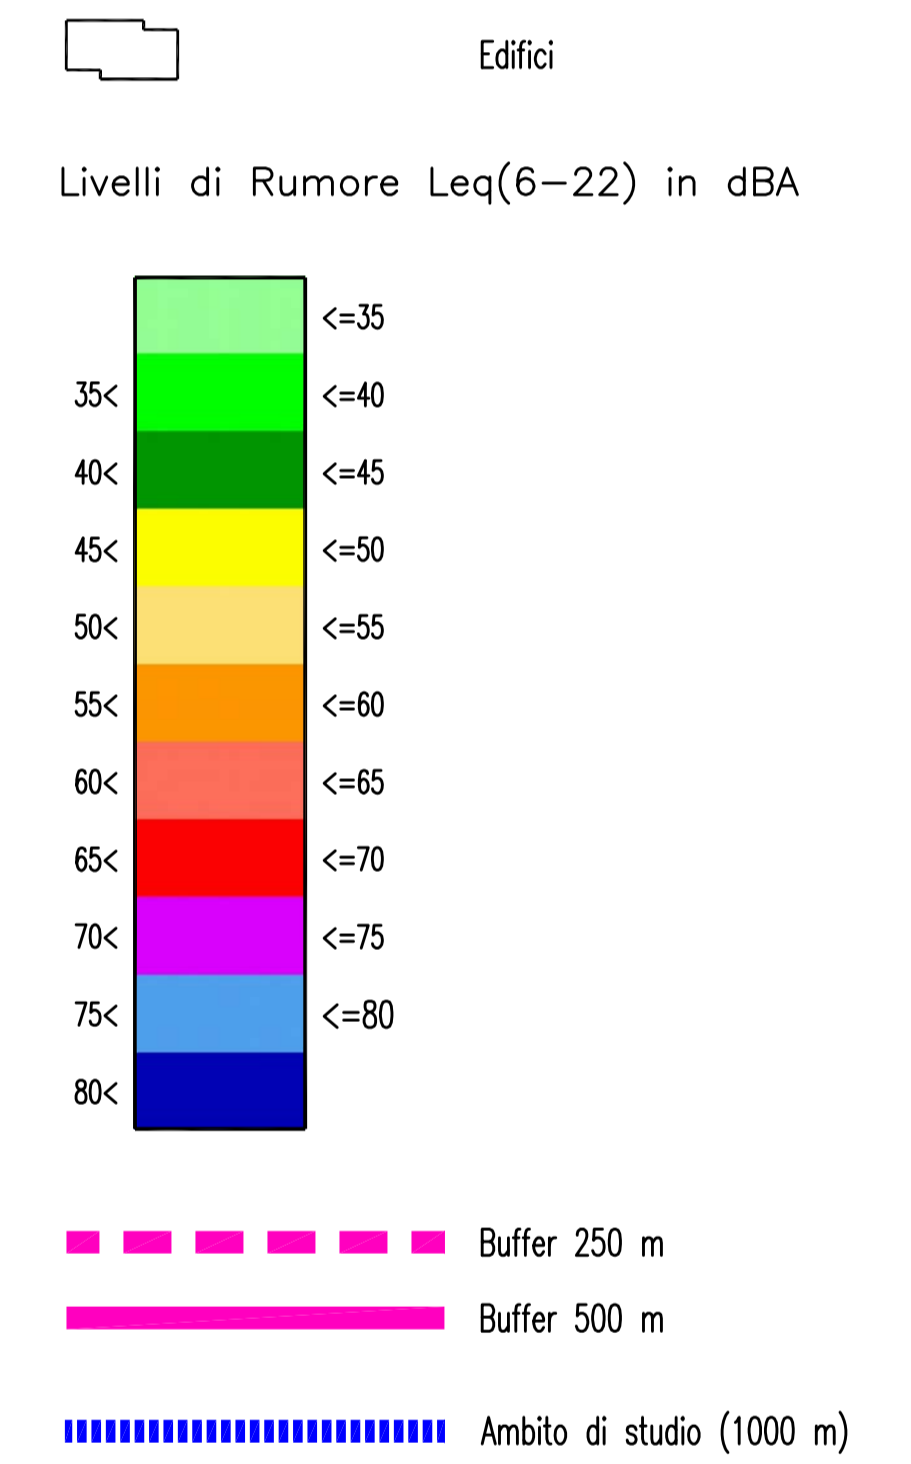

**Stretto di Messina**  
 Concessionario per la progettazione, realizzazione e gestione del collegamento stabile tra la Sicilia e il Continente  
 (Legge n° 1158 del 17 dicembre 1971, modificata dal D.lgs. n° 114 del 24 aprile 2002)

**PONTE SULLO STRETTO DI MESSINA**  
 PROGETTO DEFINITIVO

**EUROLINK S.C.p.A.**  
 IMPREGILO S.p.A. (Mandataria)  
 SOCIETA' ITALIANA PER CONDOTTE DIACQUA S.p.A. (Mandatario)  
 COOPERATIVA MURATORI E CEMENTISTI - C.M.C. di Ravenna Soc. Coop. a.r.l. (Mandatario)  
 SACYR S.A.U. (Mandatario)  
 ISHIKAWAJIMA - HARIMA HEAVY INDUSTRIES CO. Ltd. (Mandatario)  
 A.C.I. S.C.P.A. - CONSORZIO STABILE (Mandatario)

|  |  |   |  |
|--|--|---|--|
| IL PROGETTISTA<br>Dott. Ing. D. Spogliari<br>Ordine Ingegneri Milano<br>n° 20953<br>Dott. Ing. E. Poggini<br>Ordine Ingegneri Milano<br>n° 15408 | IL CONTRAENTE GENERALE<br>Project Manager<br>(Ing. P.P. Marcheselli) | STRETTO DI MESSINA<br>Direttore Generale e<br>SUP Validazione<br>(Ing. G. Fiammenghi) | STRETTO DI MESSINA<br>Amministratore Delegato<br>(Dott. P. Ciucci) |
|--|--|---|--|

**GENERALE** AMO442\_F0  
 STUDIO D'IMPATTO AMBIENTALE  
 QUADRO DI RIFERIMENTO AMBIENTALE - RUMORE  
 CANTIERI - SICILIA - MAPPATURA IMPATTO ACUSTICO PERIODO DIURNO - TAV. 1/6

|   |                                 |                        |  |                    |                 |
|---|---------------------------------|------------------------|--|--------------------|-----------------|
| CODICE<br>C G 0 7 0 0 P P 5 D G A M I A 0 3 0 0 0 0 0 A 3 F 0 | DESCRIZIONE<br>EMISSIONE FINALE | REDATTO<br>A. CALEGARI | VERIFICATO<br>M. SALOMONE D. SPOGLIARI | DATA<br>20/06/2011 | SCALA<br>1:5000 |
|---|---------------------------------|------------------------|--|--------------------|-----------------|