


QUADRO DI UNIONE:

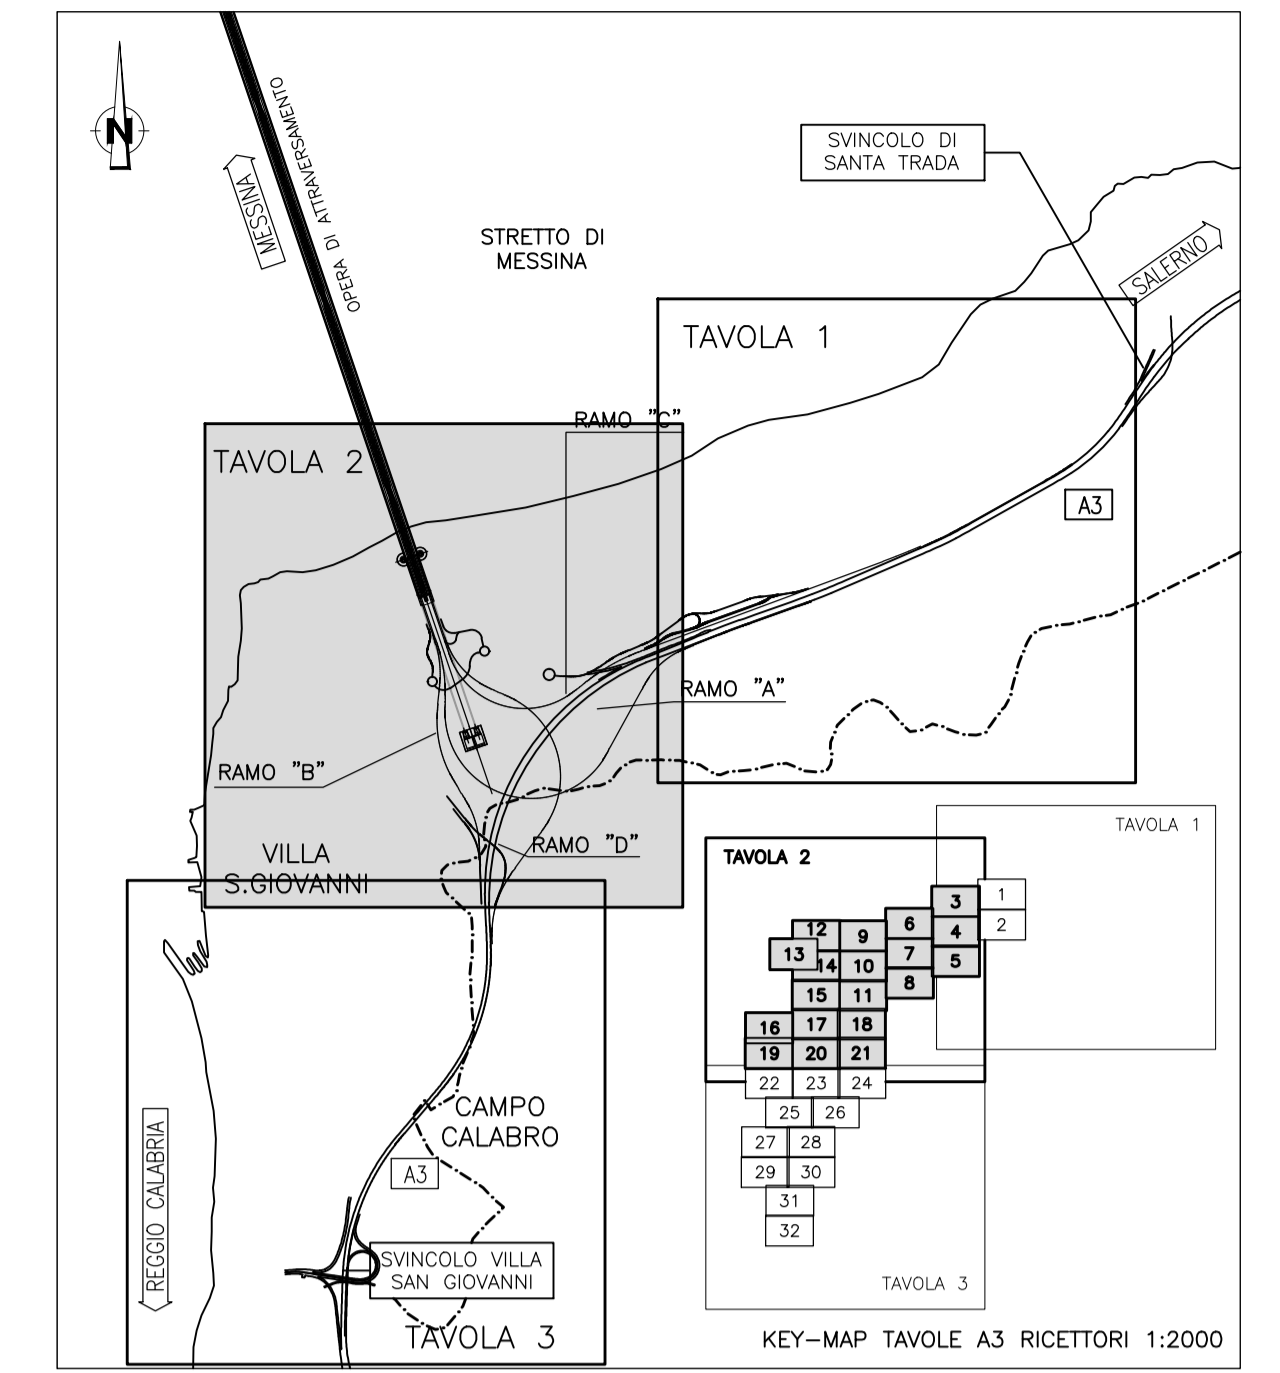

LEGENDA:

- Edifici
- Localizzazione mitigazioni**
- Barriera antirumore H=3m.
- Barriera antirumore H=4m.
- Barriera antirumore H=5m.
- Barriera antirumore H=6m.
- Duna antirumore
- Insonorizzazione betonaggio
- Insonorizzazione dissabbiatore
- Insonorizzazione nastri e motore
- Livelli di Rumore Leq(6-22) in dBA**
- <35
  - 35<
  - 40<
  - 45<
  - 50<
  - 55<
  - 60<
  - 65<
  - 70<
  - 75<
  - 80<
- Buffer 250 m
- Buffer 500 m
- Ambito di studio (1000 m)

**Stretto di Messina**  
 Concessione per la progettazione, redazione e gestione del collegamento stabile tra la Sicilia e il Continente  
 Operatore di Rete: **EUROLINK**  
Legge n° 1158 del 17 dicembre 1971, modificato dal D.Lgs. n° 114 del 24 aprile 2003

**PONTE SULLO STRETTO DI MESSINA**  
  
**PROGETTO DEFINITIVO**

**EUROLINK S.p.A.**  
 IMPREGILO S.p.A. (Mandatataria)  
 SOCIETA' ITALIANA PER CONDOTTE D'ACQUA S.p.A. (Mandatataria)  
 COOPERATIVA MURATORI E CEMENTISTI - C.M.C. di Ravenna Soc. Coop. a.r.l. (Mandatataria)  
 SACYR S.A.U. (Mandatataria)  
 ISHAKAWAJIMA - HARIMA HEAVY INDUSTRIES CO. Ltd. (Mandatataria)  
 A.C.I. S.C.P.A. - CONSORZIO STABILE (Mandatataria)

<b>IL PROGETTISTA</b> Dott. Ing. D. Spagnolini Ordine Ingegneri Milano n° 20953	<b>IL CONTRAENTE GENERALE</b> Project Manager (Ing. P.P. Marcheselli)	<b>STRETTO DI MESSINA</b> Direttore Generale e RUP Validazione (Ing. G. Fioramenghi)	<b>STRETTO DI MESSINA</b> Amministratore Delegato (Dott. P. Ciucci)
---------------------------------------------------------------------------------------	-----------------------------------------------------------------------------	-----------------------------------------------------------------------------------------------	---------------------------------------------------------------------------

**GENERALE** AM0458\_F0  
 AMBIENTE  
 STUDIO D'IMPATTO AMBIENTALE  
 QUADRO DI RIFERIMENTO AMBIENTALE - RUMORE  
 CANTIERI - CALABRIA - MAPPATURA IMPATTO ACUSTICO MITIGATO PERIODO DIURNO - Tav. 2/3

CODICE	DESCRIZIONE	DATA	REDAZIONE	VERIFICATO	APPROVATO
C00700P050GAMIAQ300000009F0	EMISSIONE FINALE	20/06/2011	A. CREZZANI M. SALOMONDI	D. SPAGNOLINI	

