
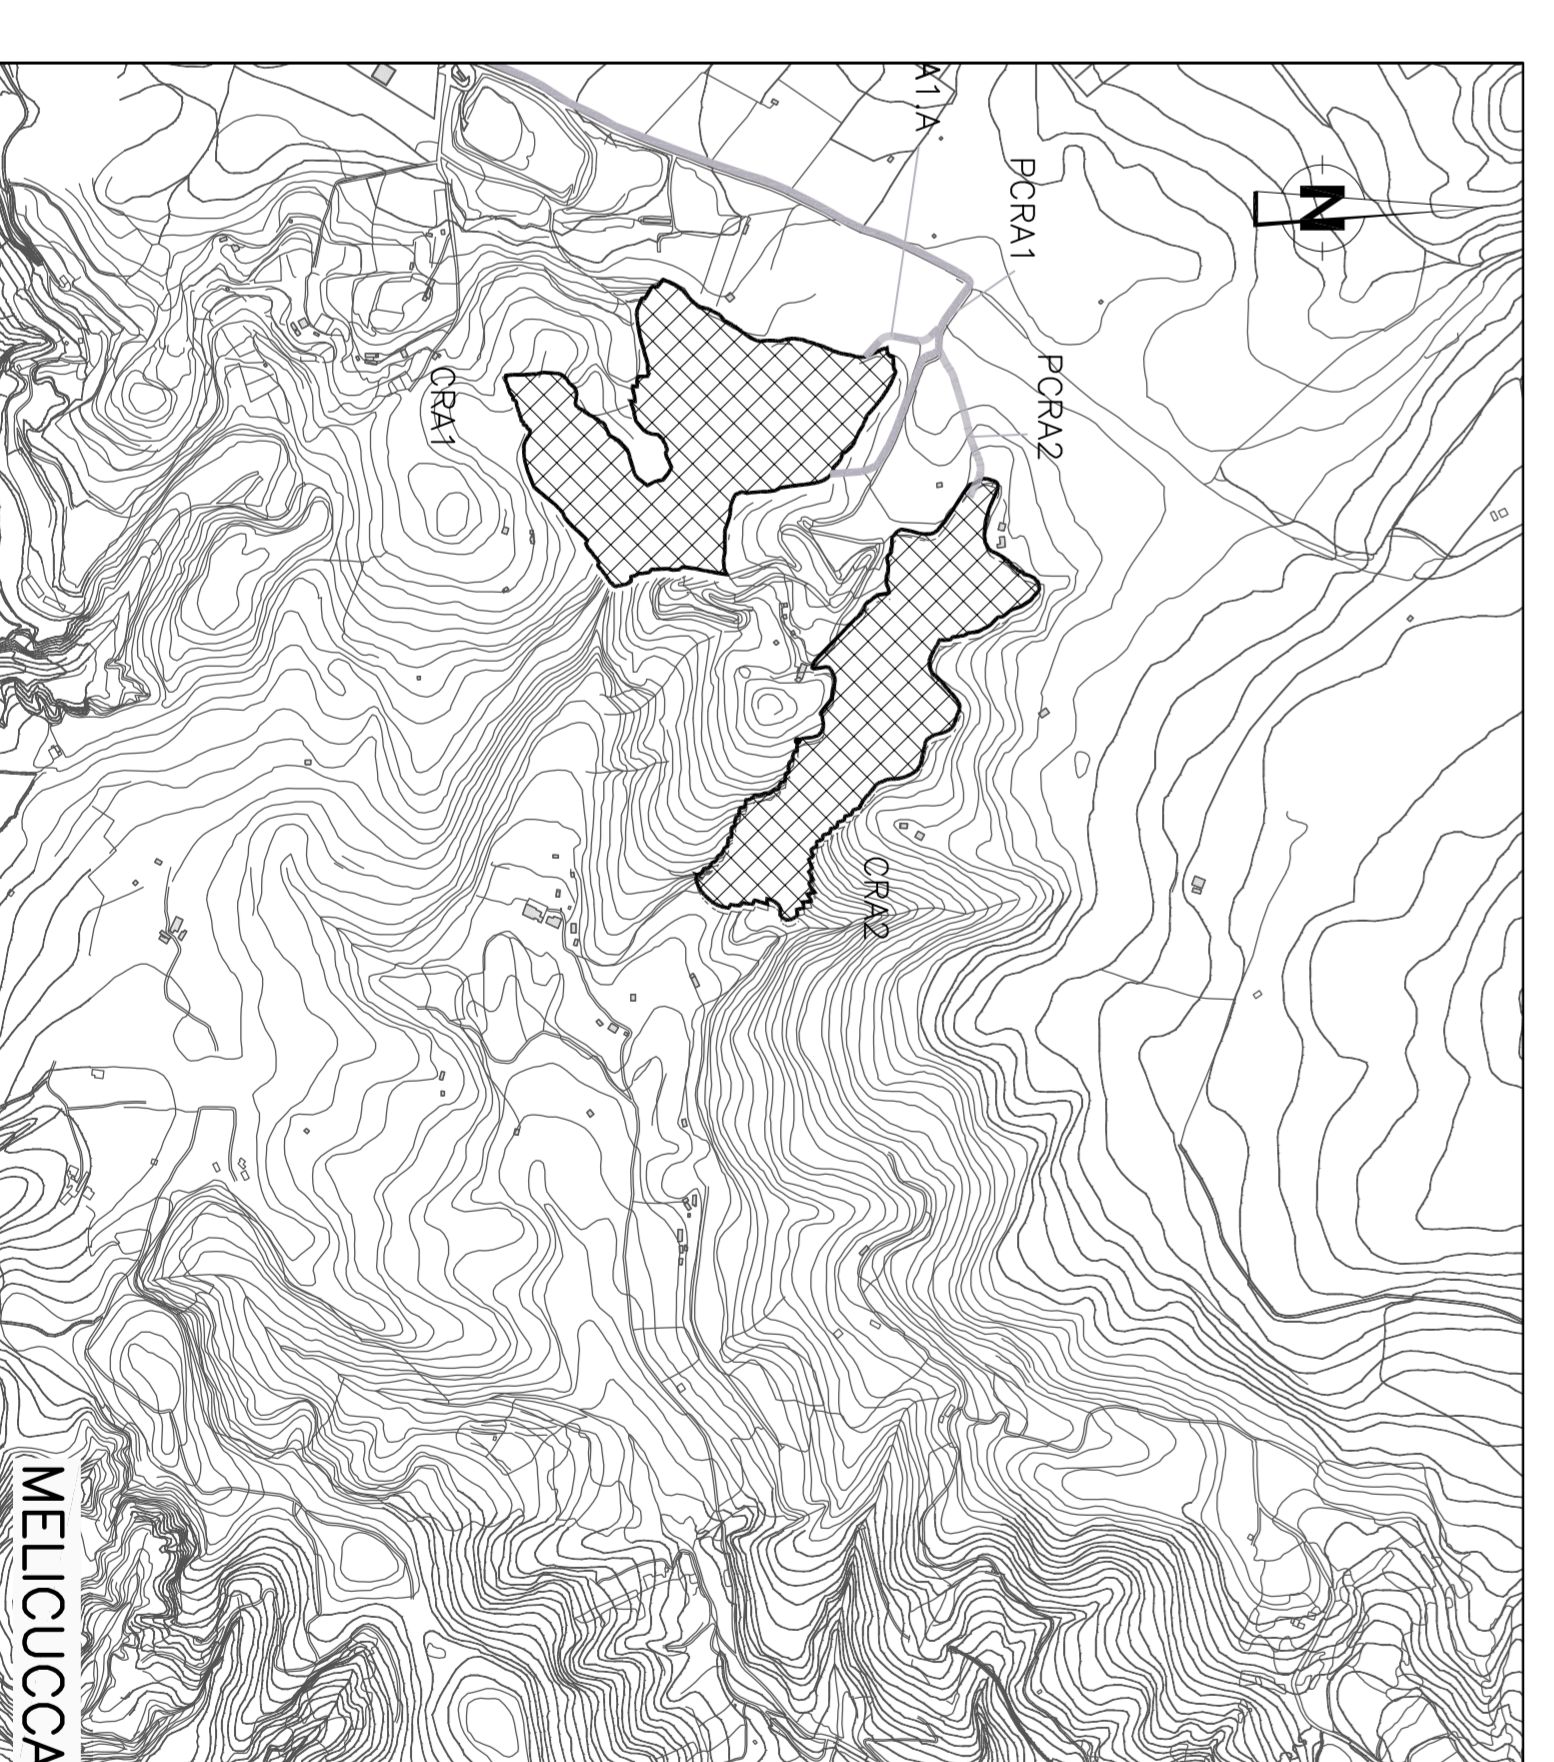
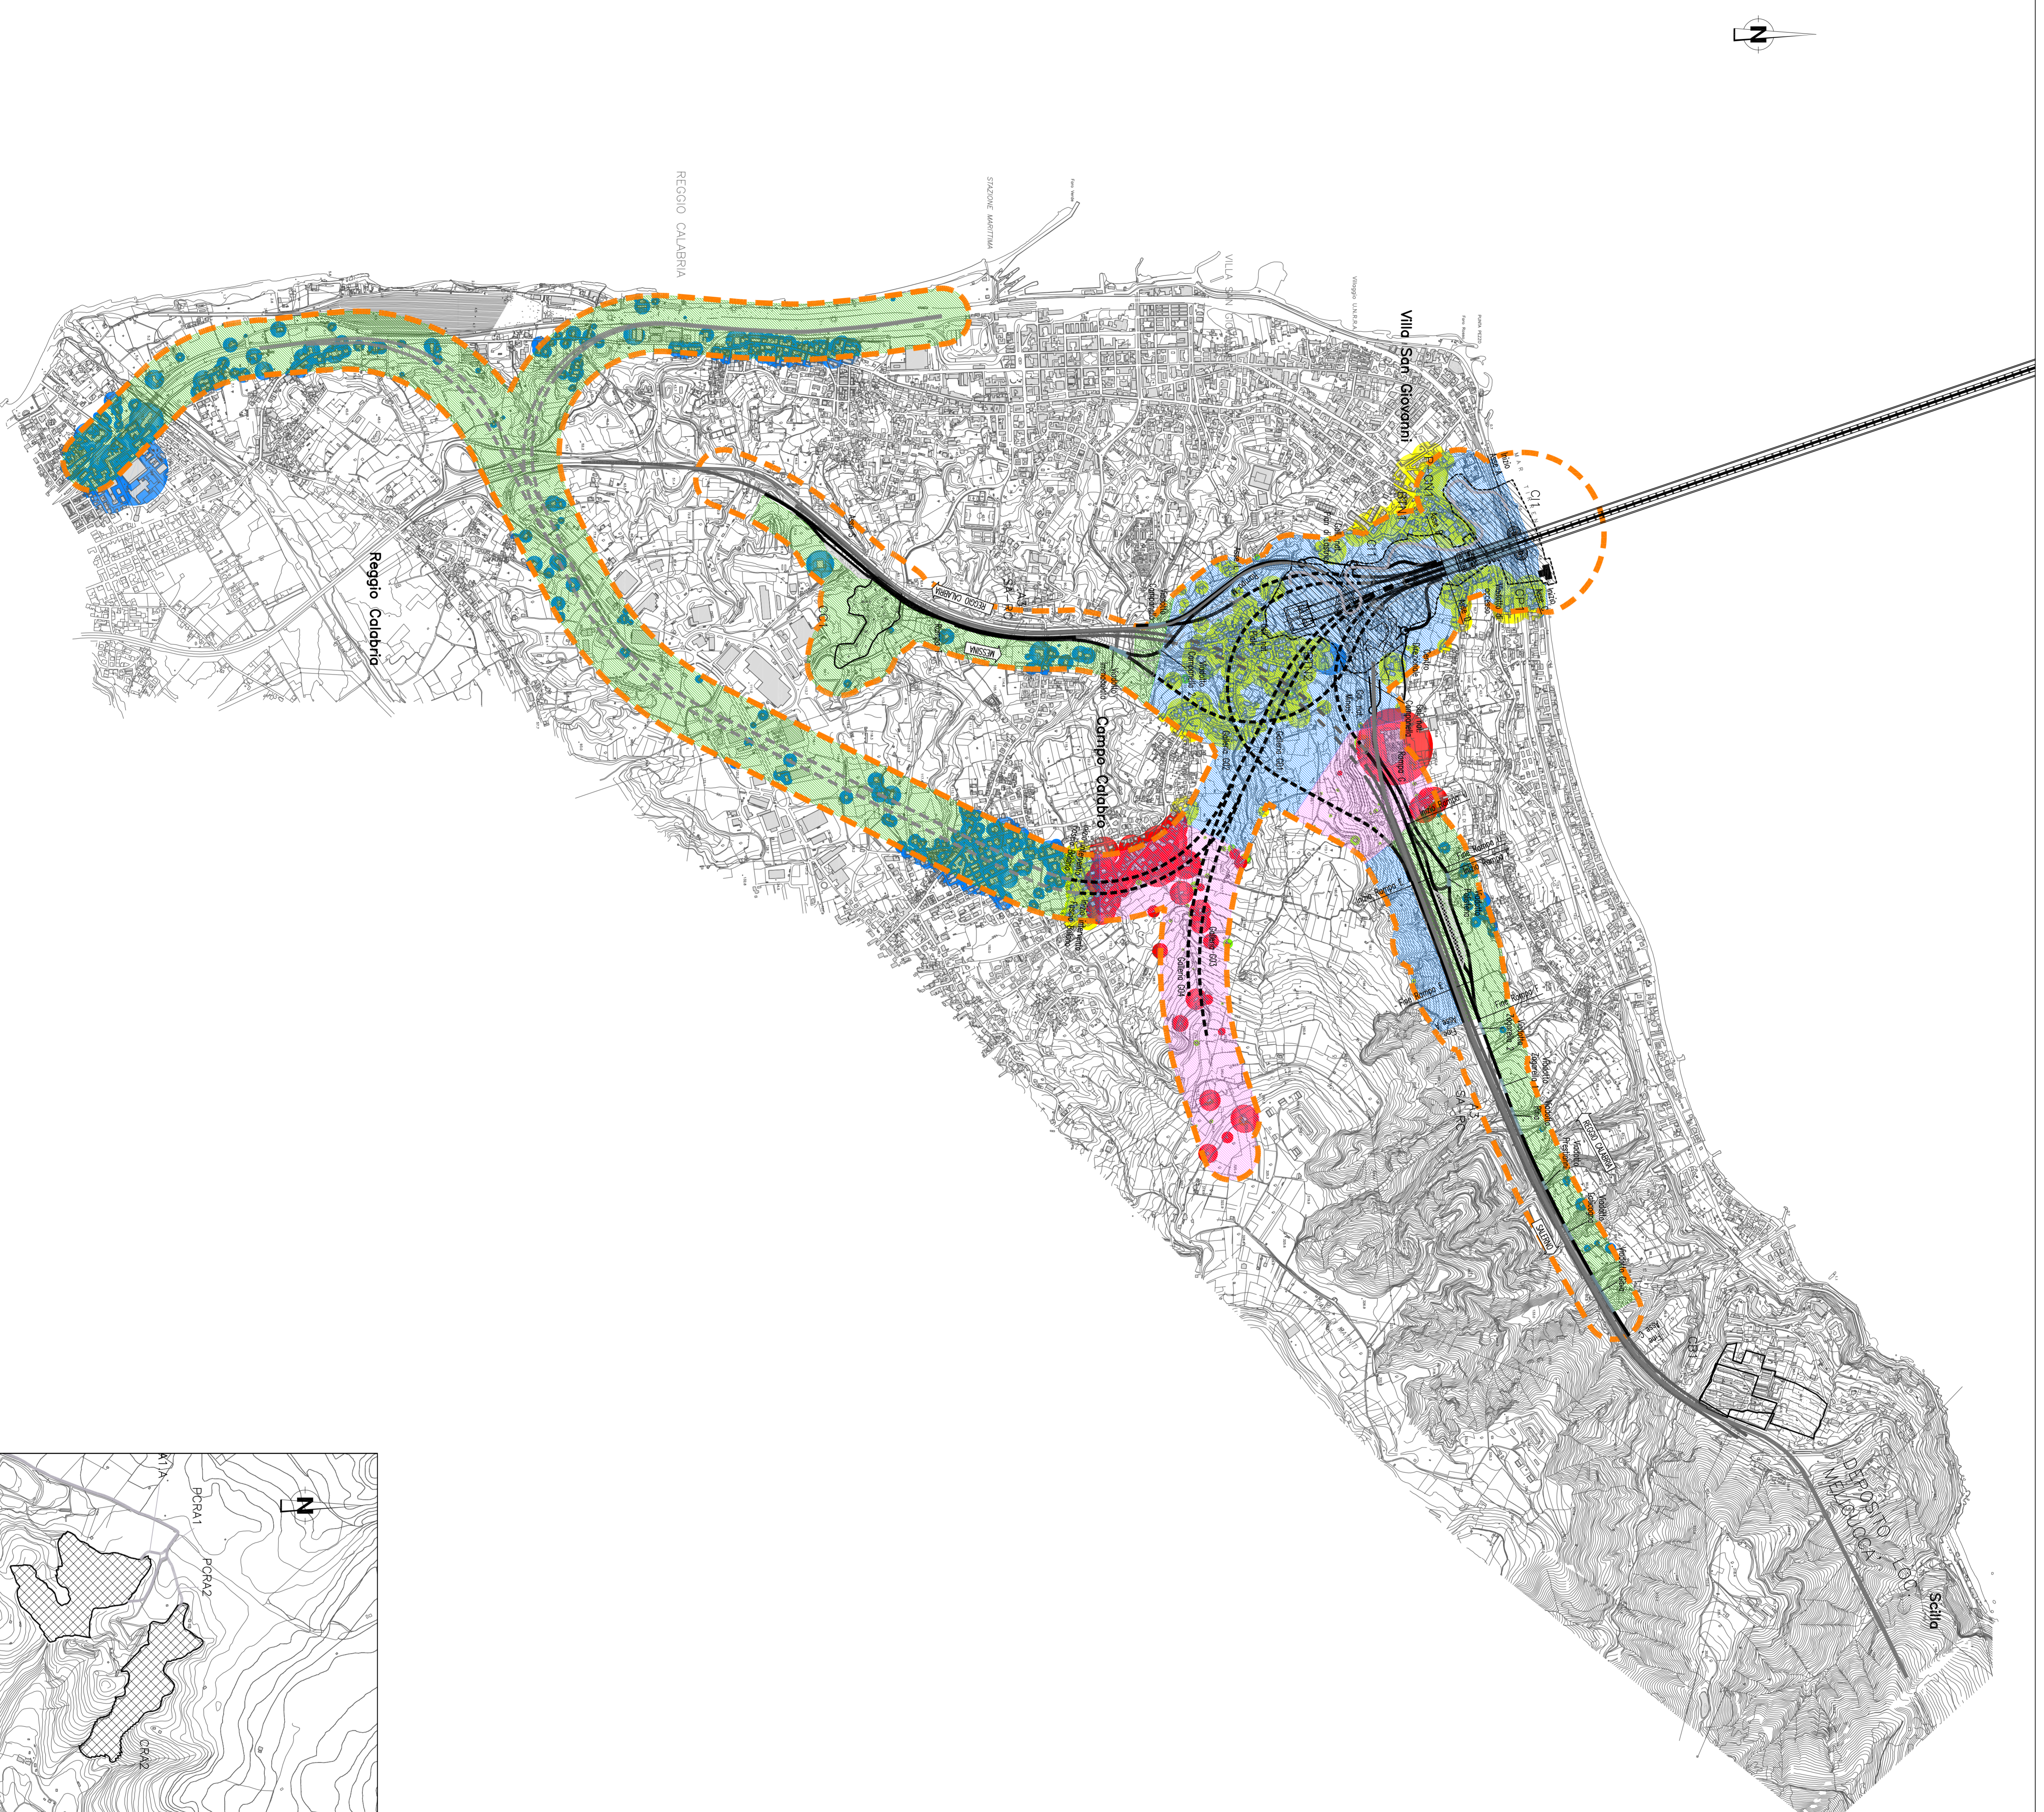


NOTE GENERALI

QUADRO DI UNIONE:

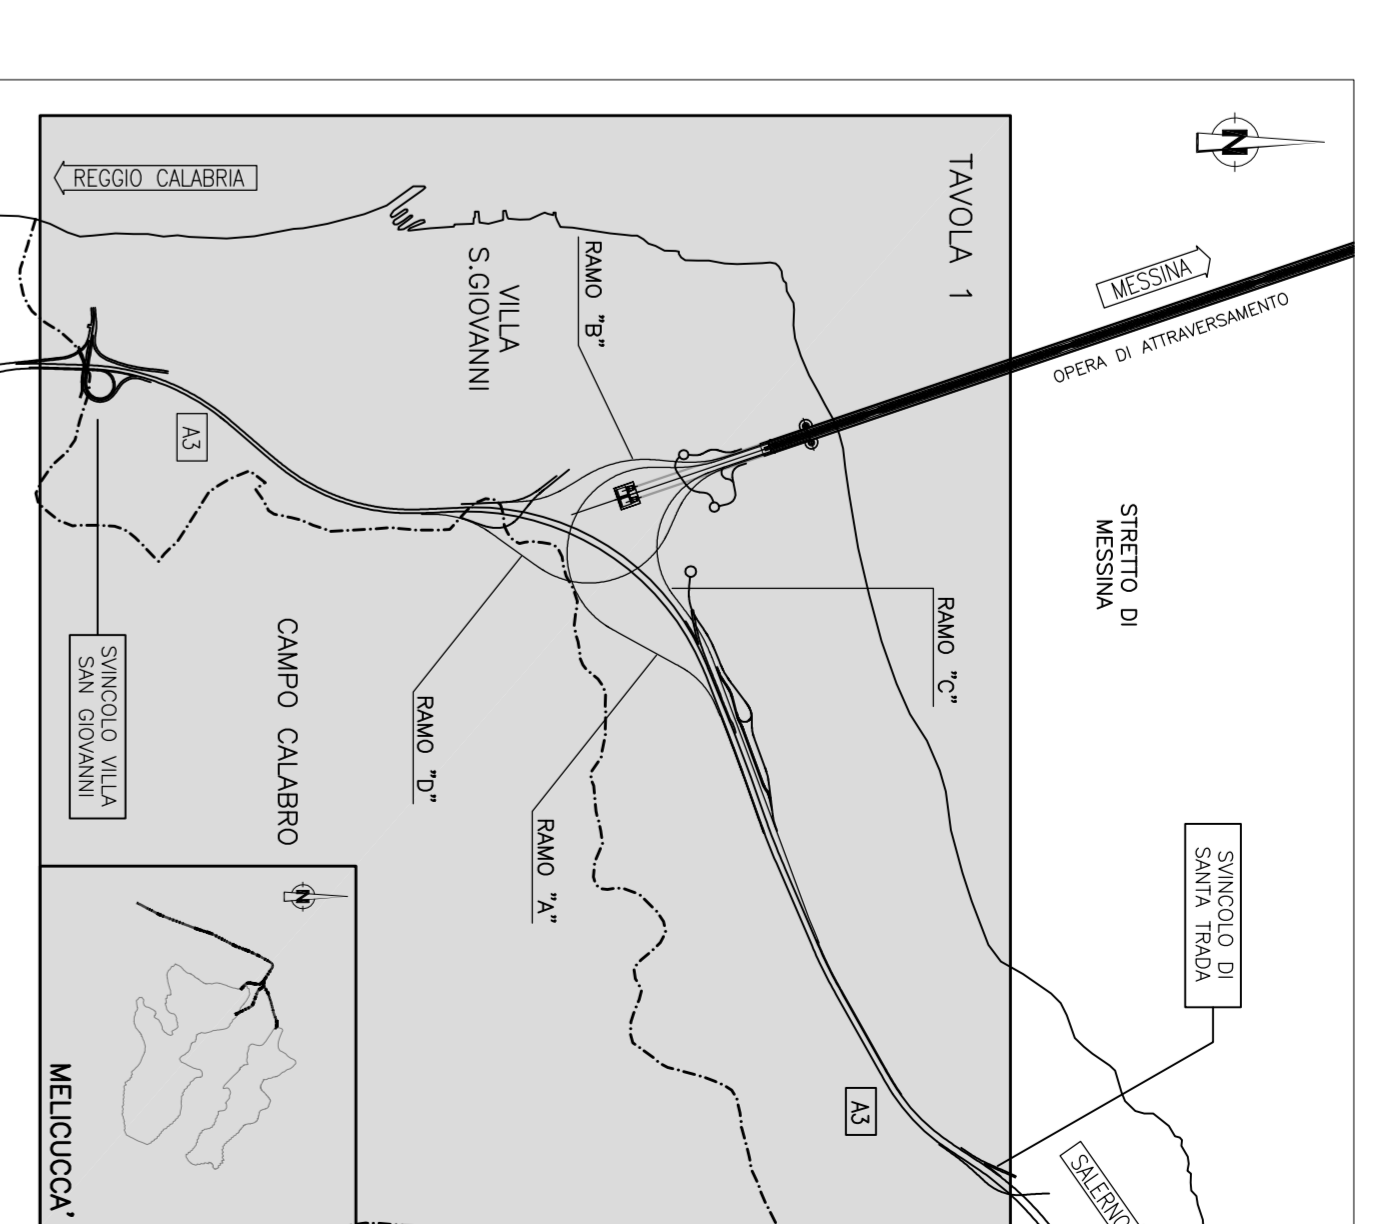

LEGENDA:

- Edifici
- Classi di trasmissività del terreno**
- Alto
- Medio
- Basso
- Buffer di sensibilità del sistema edificato classificato in base alla normativa UNI 9614 e alle classi di trasmissività del terreno**
- Medio Alto
- Alto
- Medio
- Basso
- Ambito di studio (100 m)

Stretto di Messina
 Società per la progettazione, realizzazione e gestione del collegamento stradale tra Reggio Calabria e Messina
 (Legge n° 115 del 17 gennaio 1971, modificata dal D.Lgs. n° 111 del 24 aprile 2002)

EUROLINK

PONTE SULLO STRETTO DI MESSINA
PROGETTO DEFINITIVO

EUROLINK S.C.P.A.

IL PROGETTISTA
 Dott. Ing. G. Spagnoli
 Ing. P. M. Maresca
 Ottobre 2005
 Ordine Ingegneri Milano n° 12408

IL CONTRATTORE GENERALE
 Project Manager
 Ing. P. Maresca

STRETTO DI MESSINA
 Superintendente
 Dott. P. Ciarrocca

STRETTO DI MESSINA
 Amministratore Delegato
 Dott. P. Ciarrocca

GENERALE
AMBIENTE
STUDIO D'IMPATTO AMBIENTALE
QUADRO DI RIFERIMENTO AMBIENTALE - VIBRAZIONI
 CALABRIA - CARTA DI SINTESI DELLA SENSIBILITÀ DELLE VIBRAZIONI

AM0495_F01

INDICE

REDAZIONE	1
REVISIONI	2
REVISIONE	3
REVISIONE	4
