


QUADRO DI UNIONE:

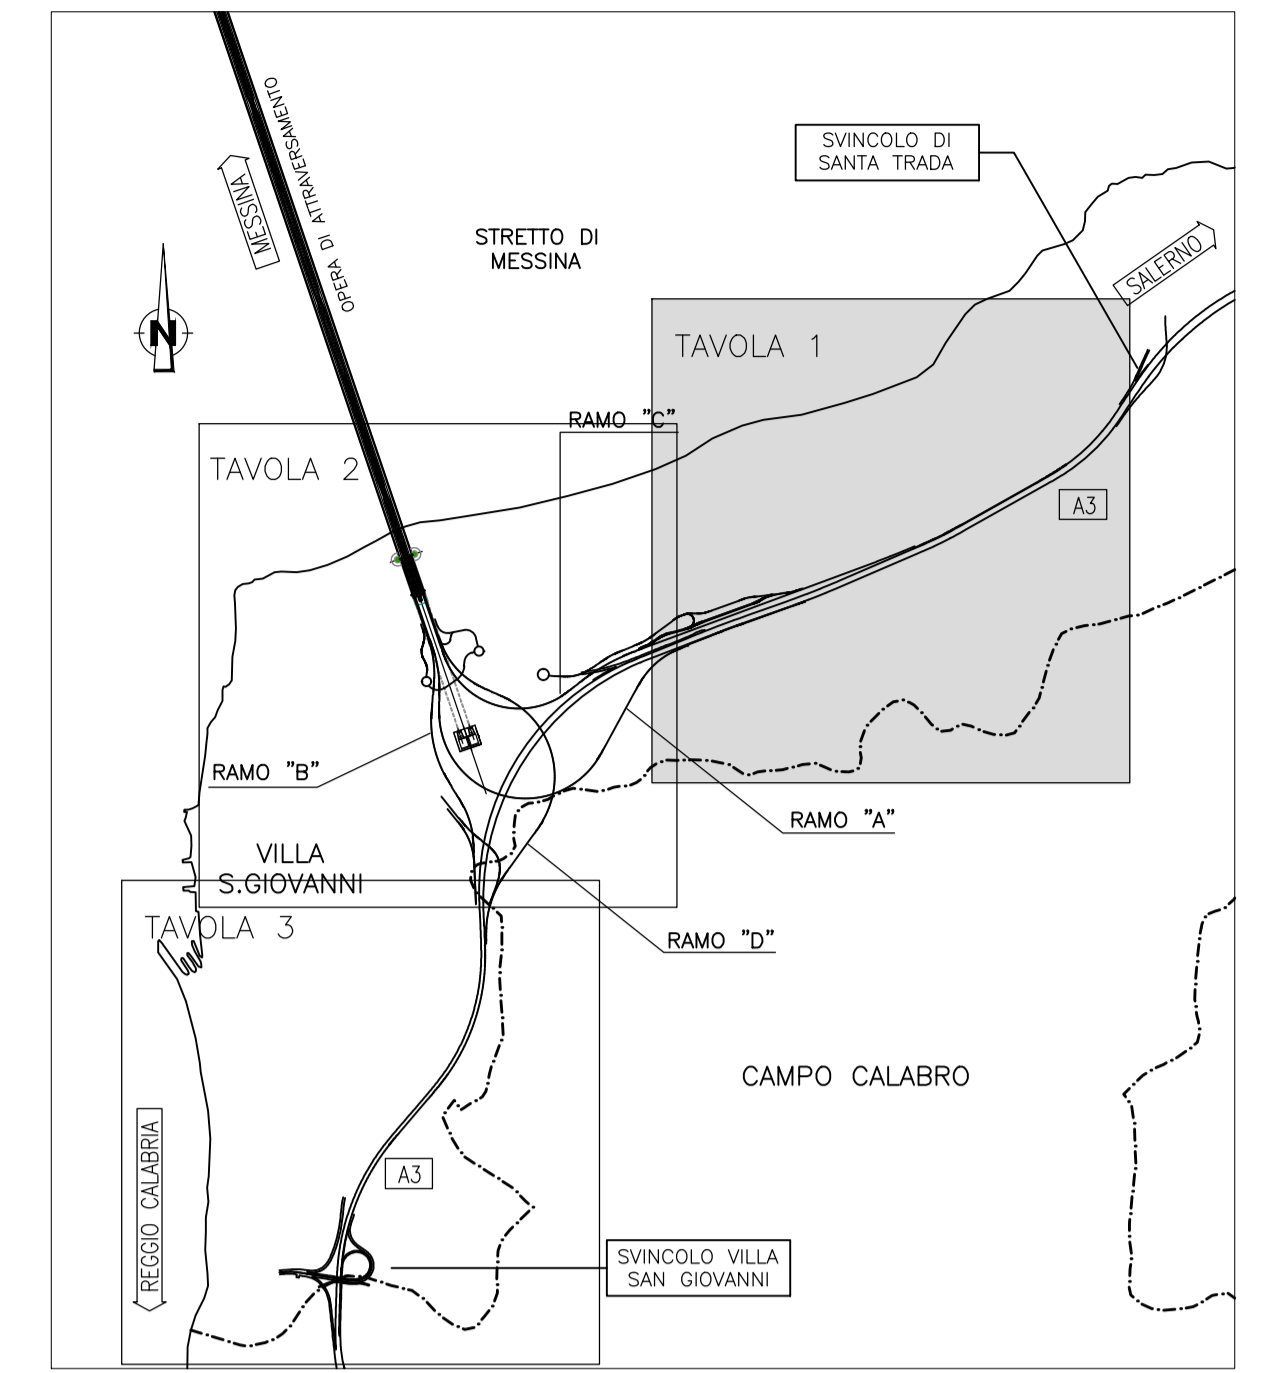

LEGENDA:

Classificazione destinazioni d'uso

- Edifici sensibili (Scuole, Ospedali, Case di Cura, ...)
- Edifici residenziali, edifici con presenza di residenza
- Edifici per il culto
- Edifici industriali, commerciali, terziario
- Ruederi (edifici disabitati, ...)
- Altra destinazione (tettoie, depositi, ...)

Localizzazione punti di verifica impatto in fase di esercizio



Concentrazioni medie annuali di NOx

- 0.0 - 1.0 µg/m³
- 1.0 - 2.5 µg/m³
- 2.5 - 5.0 µg/m³
- 5.0 - 10 µg/m³
- 10 - 15 µg/m³
- 15 - 20 µg/m³
- 20 - 30 µg/m³
- 30 - 40 µg/m³

LIMITI NORMATIVI NO2 (Dlgs 155/10)	
Periodo di mediazione	Valore limite
1 ORA	200 µg/m³ (≤ 18 volte per anno civile)
Anno civile	40 µg/m³

Ambito di studio (1000 m)

**Stretto di Messina**  
Concessionari per la progettazione, realizzazione e gestione del collegamento stabile tra la Sicilia e il Continente  
 Organismo di diritto pubblico  
 (Legge n° 1158 del 17 dicembre 1971, modificata dal D.Lgs. n° 114 del 24 aprile 2003)

**PONTE SULLO STRETTO DI MESSINA**  
  
**PROGETTO DEFINITIVO**

**EUROLINK S.C.p.A.**  
 IMPREGILO S.p.A. (Mandatataria)  
 SOCIETÀ ITALIANA PER CONDOTTE DIACQUA S.p.A. (Mandatante)  
 COOPERATIVA MURATORI E CEMENTISTI - C.M.C. di Ravenna Soc. Coop. a.r.l. (Mandatante)  
 SACYR S.A.U. (Mandatante)  
 ISHIKAWAJIMA - HARIMA HEAVY INDUSTRIES CO. Ltd. (Mandatante)  
 A.C.I. S.C.p.A. - CONSORZIO STABILE (Mandatante)

IL PROGETTISTA Dott. Ing. D. Spagnolini Ordine Ingegneri Milano n° 22953 SINA	IL CONTRAENTE GENERALE Project Manager (Ing. P.P. Marcheselli)	STRETTO DI MESSINA Direttore Generale e RUP Validazione (Ing. G. Fiammenghi)	STRETTO DI MESSINA Amministratore Delegato (Dott. P. Ciucci)
---	--	---	--

**GENERALE** AM0526\_F0  
 AMBIENTE  
 STUDIO D'IMPATTO AMBIENTALE  
 QUADRO DI RIFERIMENTO AMBIENTALE - ATMOSFERA  
 CALABRIA - ESERCIZIO - MAPPATURA ISOPLETE IMPATTO NOx - MEDIA ANNUALE - TAV. 1/3

REV.	DATA	DESCRIZIONE	REDAZIONE	VERIFICATO	APPROVATO
FO	20/06/2011	EMISSIONE FINALE			M. BATTISTONI, S. SALOMONE D. SPOGLIANI