


QUADRO DI UNIONE:

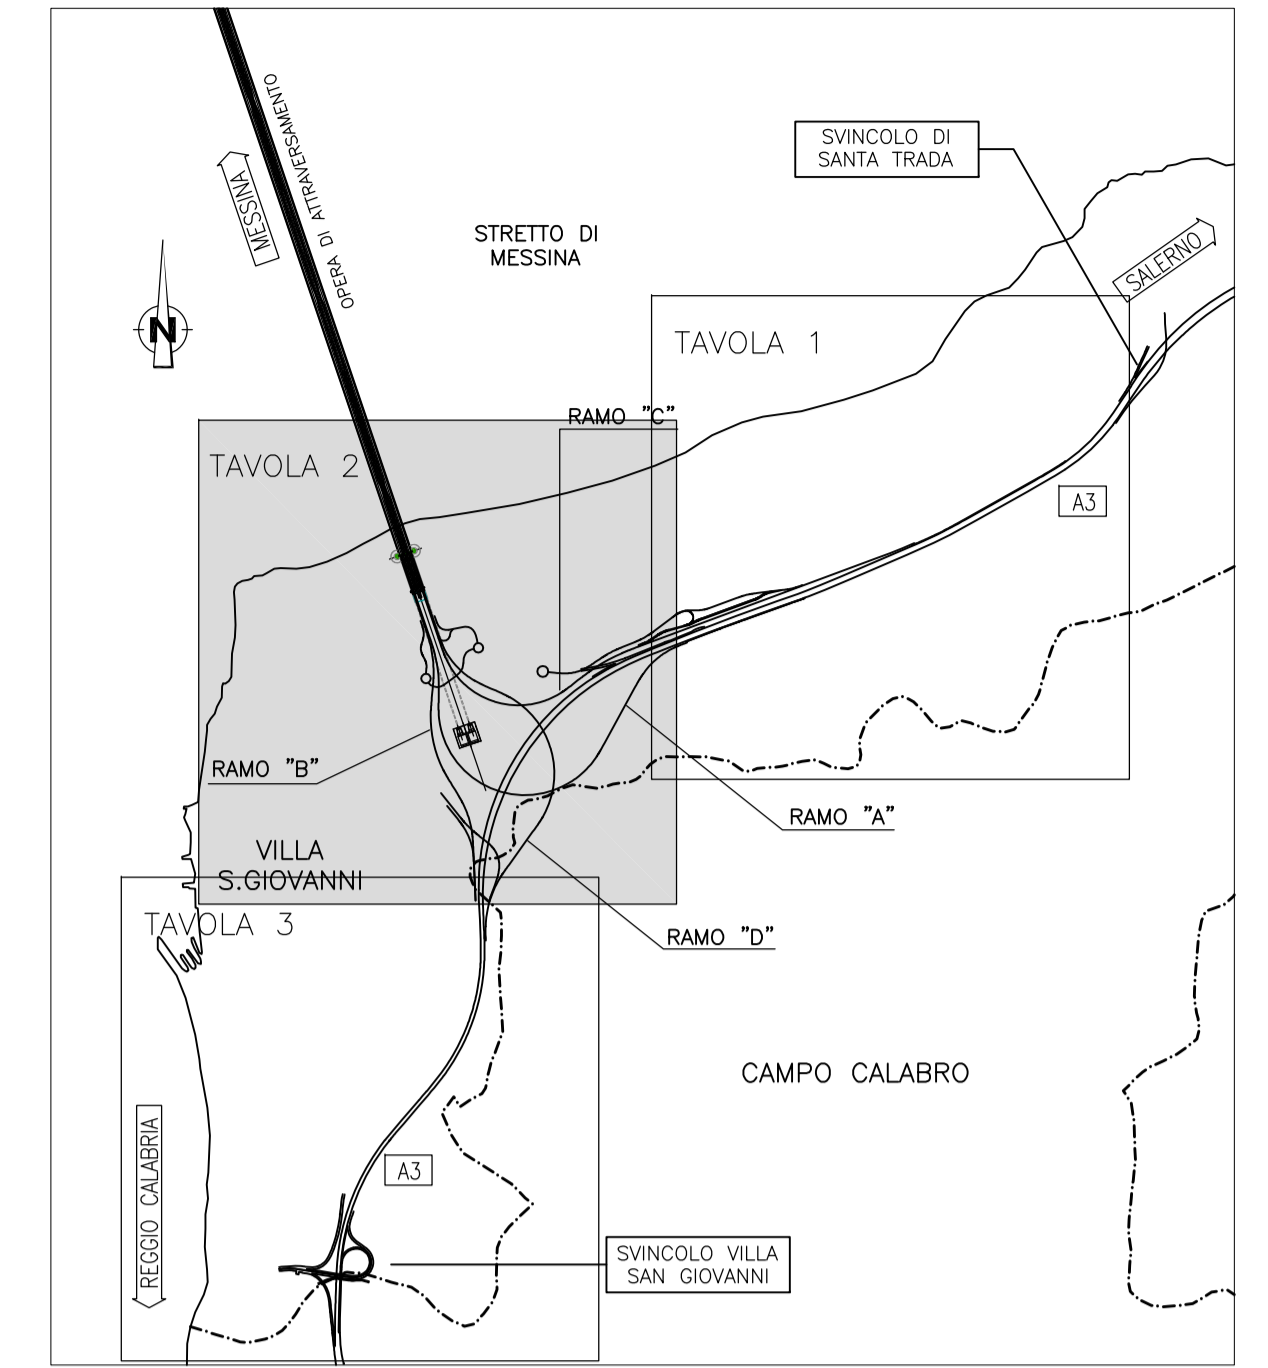

LEGENDA:

Classificazione destinazioni d'uso

- Edifici sensibili (Scuole, Ospedali, Case di Cura, ...)
- Edifici residenziali, edifici con presenza di residenza
- Edifici per il culto
- Edifici industriali, commerciali, terziario
- Ruederi (edifici disabitati, ...)
- Altra destinazione (tettoie, depositi, ...)

Localizzazione punti di verifica impatto in fase di esercizio




Concentrazioni medie annuali di NOx

- 0.0 - 1.0 µg/m³
- 1.0 - 2.5 µg/m³
- 2.5 - 5.0 µg/m³
- 5.0 - 10 µg/m³
- 10 - 15 µg/m³
- 15 - 20 µg/m³
- 20 - 30 µg/m³
- 30 - 40 µg/m³

LIMITI NORMATIVI NO2 (Dlgs 155/10)	
Periodo di mediazione	Valore limite
1 ORA	200 µg/m³ (≤ 18 volte per anno civile)
Anno civile	40 µg/m³

Ambito di studio (1000 m)

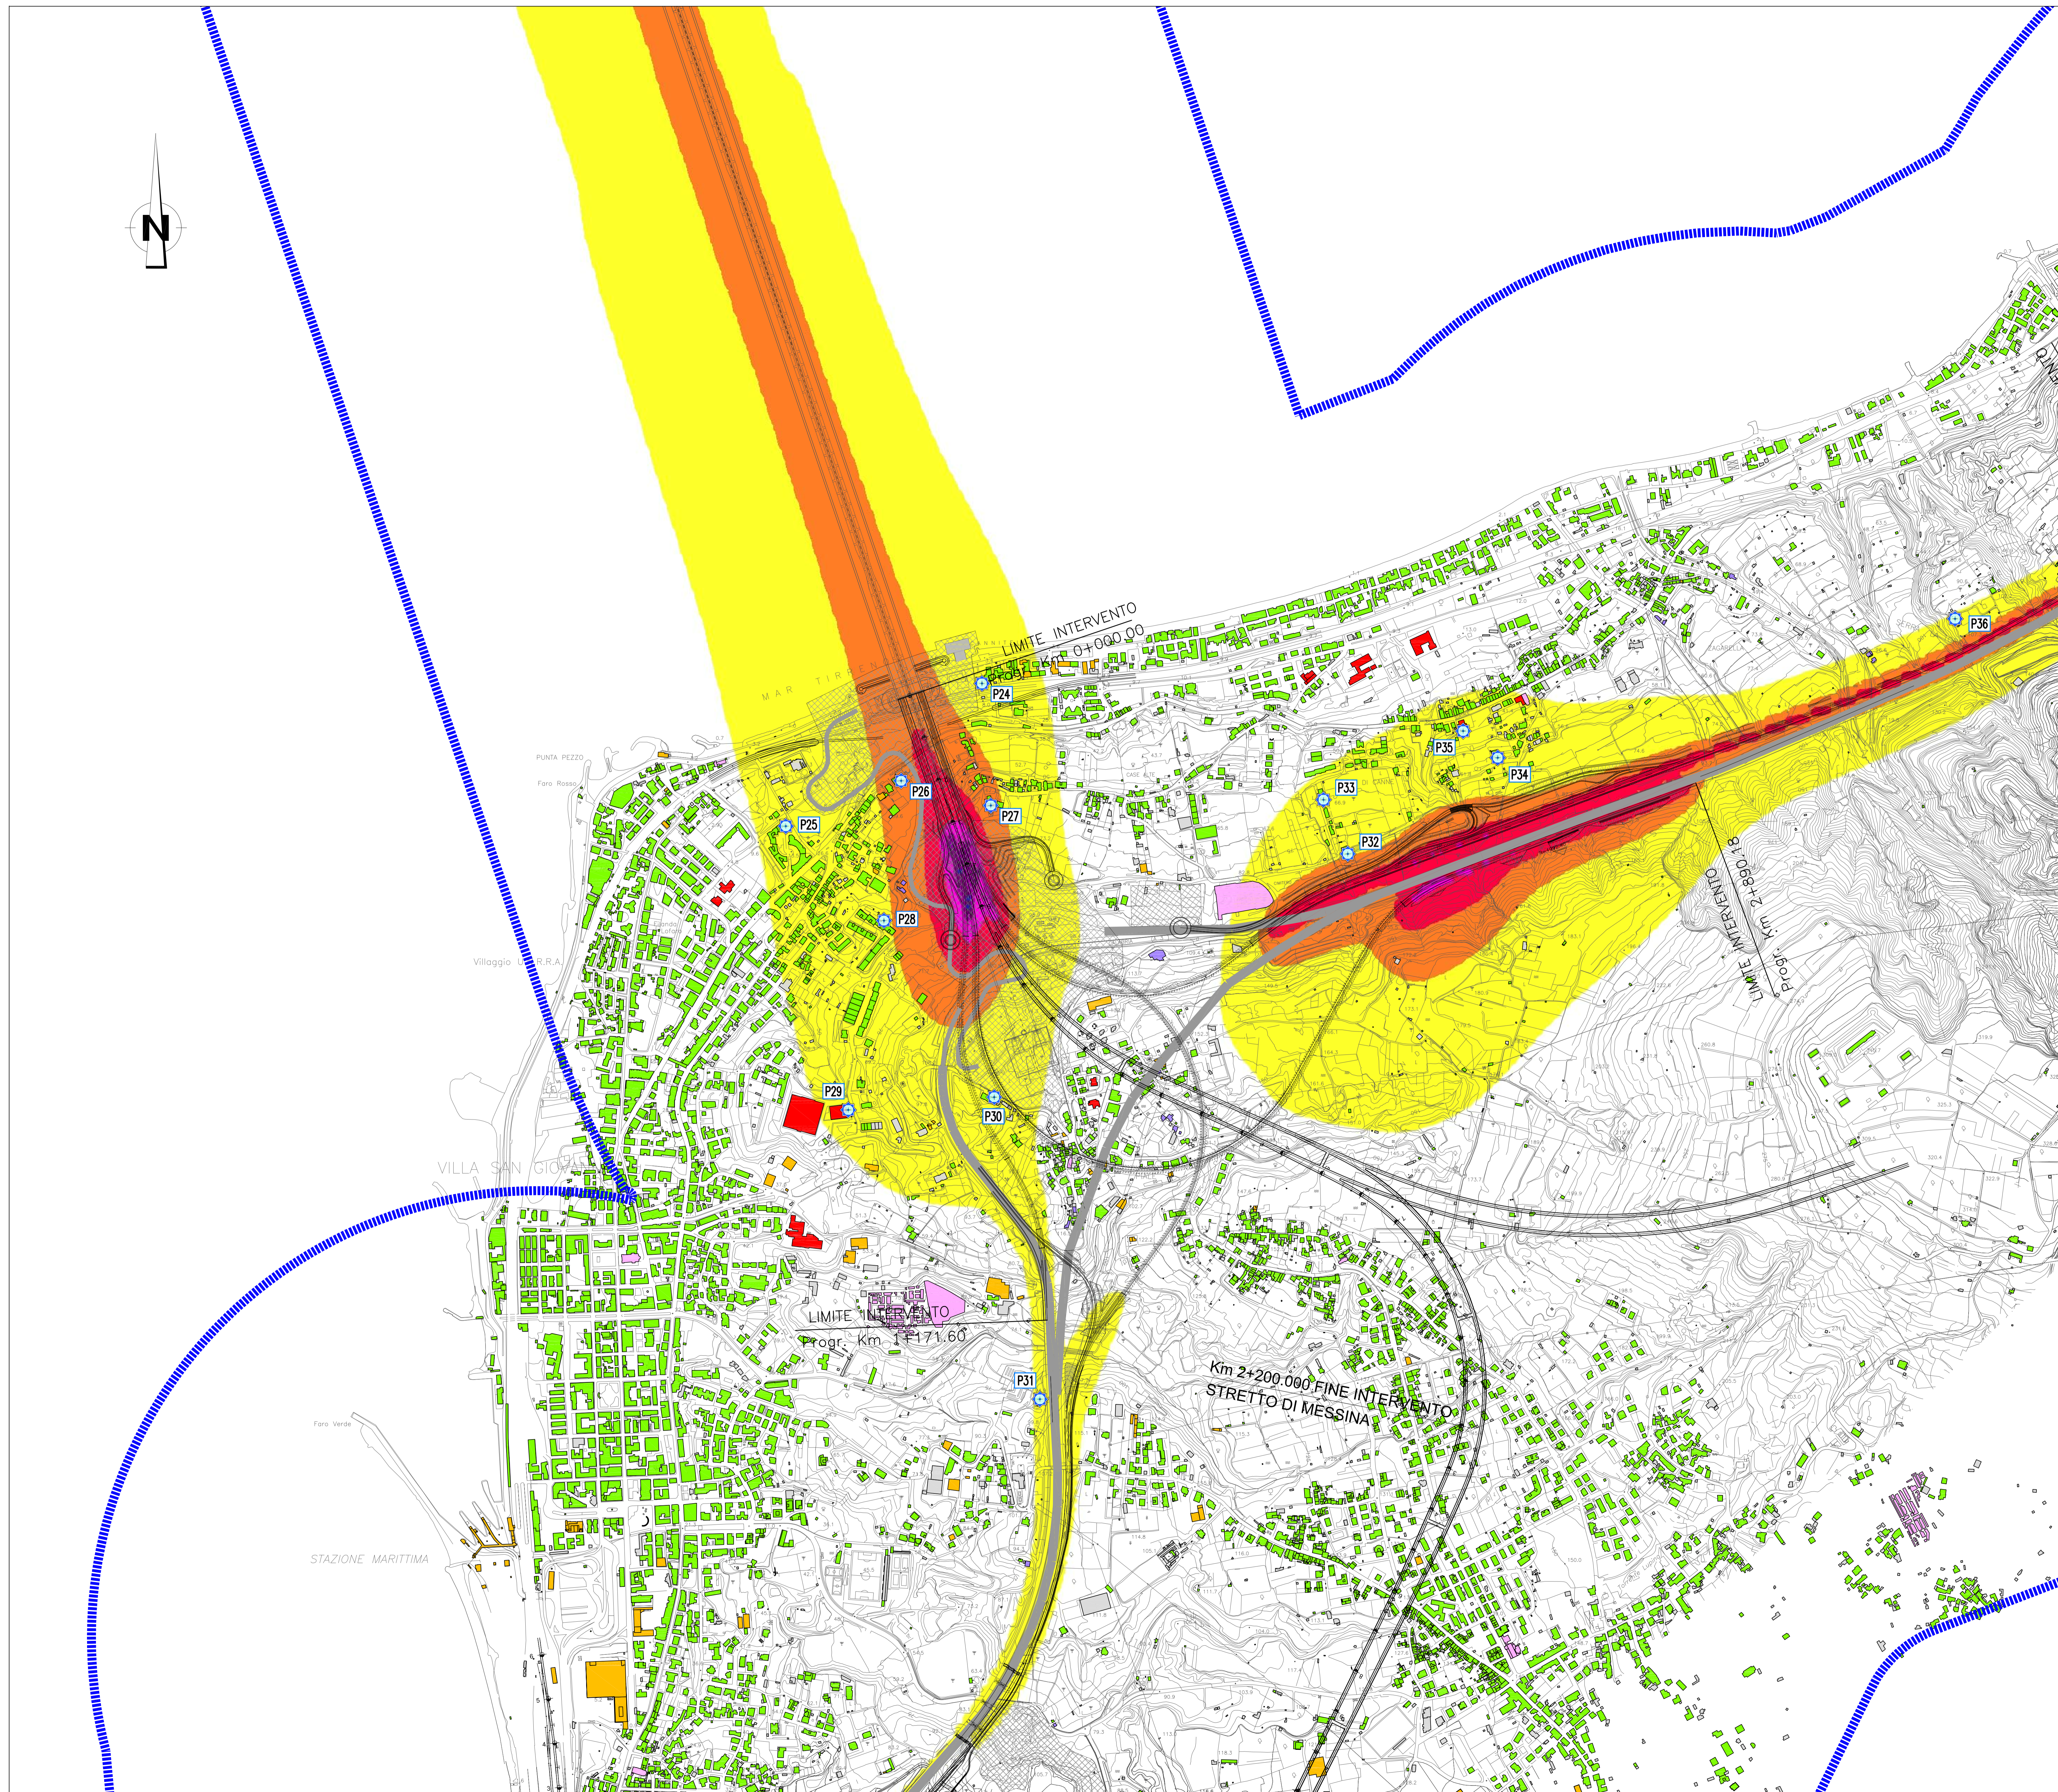

Stretto di Messina
Concessionario per la progettazione, realizzazione e gestione del collegamento stabile tra la Sicilia e il Continente
 (legge n° 1138 del 17 dicembre 1971, modificata dal D.lgs. n° 114 del 24 aprile 2003)

PONTE SULLO STRETTO DI MESSINA
 PROGETTO DEFINITIVO

EUROLINK S.C.p.A.
IMPREGILIO S.p.A. (Mandataria)
 SOCIETA' ITALIANA PER CONDOTTE DIACQUA S.p.A. (Mandatario)
 COOPERATIVA MURATORI E CEMENTISTI - C.M.C. di Ravenna Soc. Coop. a.r.l. (Mandatario)
 SHIKAWAJIMA - HAMIMA HEAVY INDUSTRIES CO. Ltd. (Mandatario)
 A.C.I. S.C.P.A. - CONSORZIO STABILE (Mandatario)

IL PROGETTISTA Dott. Ing. D. Spogliari Ordine Ingegneri Milano n° 22953 Dott. Ing. E. Pignoni Ordine Ingegneri Milano n° 15408	IL CONTRAENTE GENERALE Project Manager (Ing. P.P. Marcheselli)	STRETTO DI MESSINA Direttore Generale e SUP. Validazione (Ing. G. Flamminghi)	STRETTO DI MESSINA Amministratore Delegato (Dott. P. Ciucci)
--	--	--	--

GENERALE AM0527_F0
 AMBIENTE
 STUDIO D'IMPATTO AMBIENTALE
 QUADRO DI RIFERIMENTO AMBIENTALE - ATMOSFERA
 CALABRIA - ESERCIZIO - MAPPATURA ISOPLETE IMPATTO NOx - MEDIA ANNUALE - TAV. 2/3

CODICE C G 0 7 0 0 P P 5 D G A M I A Q 3 0 0 0 0 0 G 8 F 0	DESCRIZIONE EMISSIONE FINALE	REDATTO M. BATTISTONI	VERIFICATO SALOMONE D. SPOGLIARI	APPROVATO SALOMONE D. SPOGLIARI	SCALA 1:5000
---	---------------------------------	--------------------------	-------------------------------------	------------------------------------	-----------------