


QUADRO DI UNIONE:

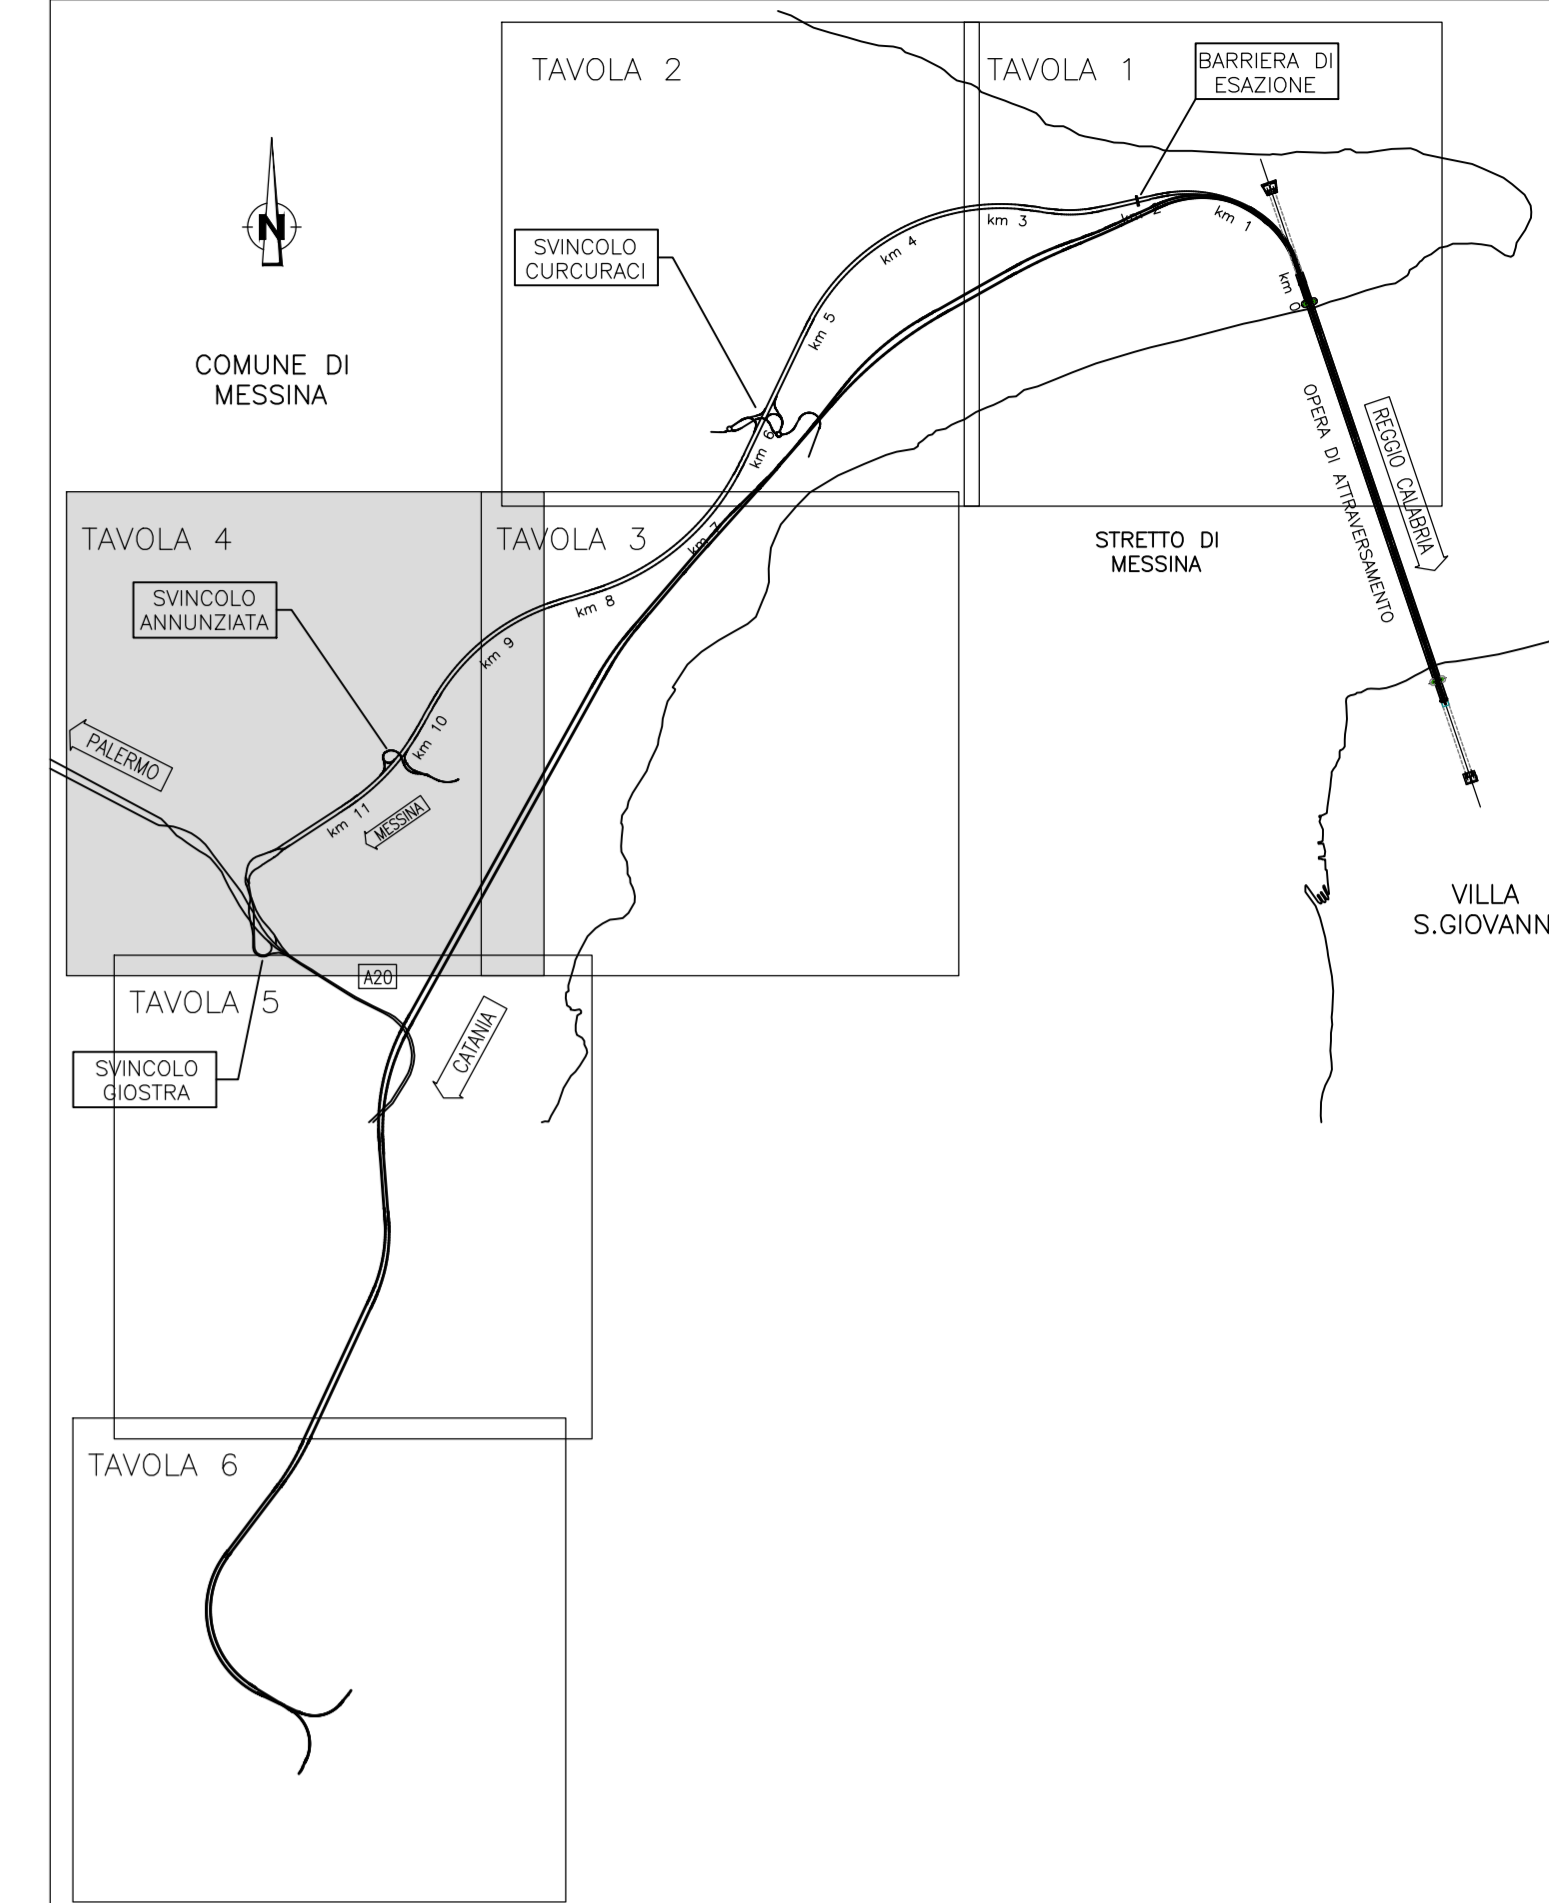

LEGENDA:

Classificazione destinazioni d'uso

- Edifici sensibili (Scuole, Ospedali, Case di Cura, ...)
- Edifici residenziali, edifici con presenza di residenza
- Edifici per il culto
- Edifici industriali, commerciali, terziario
- Ruederi (edifici disabitati, ...)
- Altra destinazione (tettoie, depositi, ...)

Localizzazione punti di verifica impatto in fase di esercizio





Concentrazioni medie annuali di NOx

- 0.0 - 1.0 µg/m³
- 1.0 - 2.5 µg/m³
- 2.5 - 5.0 µg/m³
- 5.0 - 10 µg/m³
- 10 - 15 µg/m³
- 15 - 20 µg/m³
- 20 - 30 µg/m³
- 30 - 40 µg/m³

LIMITI NORMATIVI NO2 (Dlgs 155/10)	
Periodo di mediazione	Valore limite
1 ORA	200 µg/m³ (≤ 18 volte per anno civile)
Anno civile	40 µg/m³

Ambito di studio (1000 m)

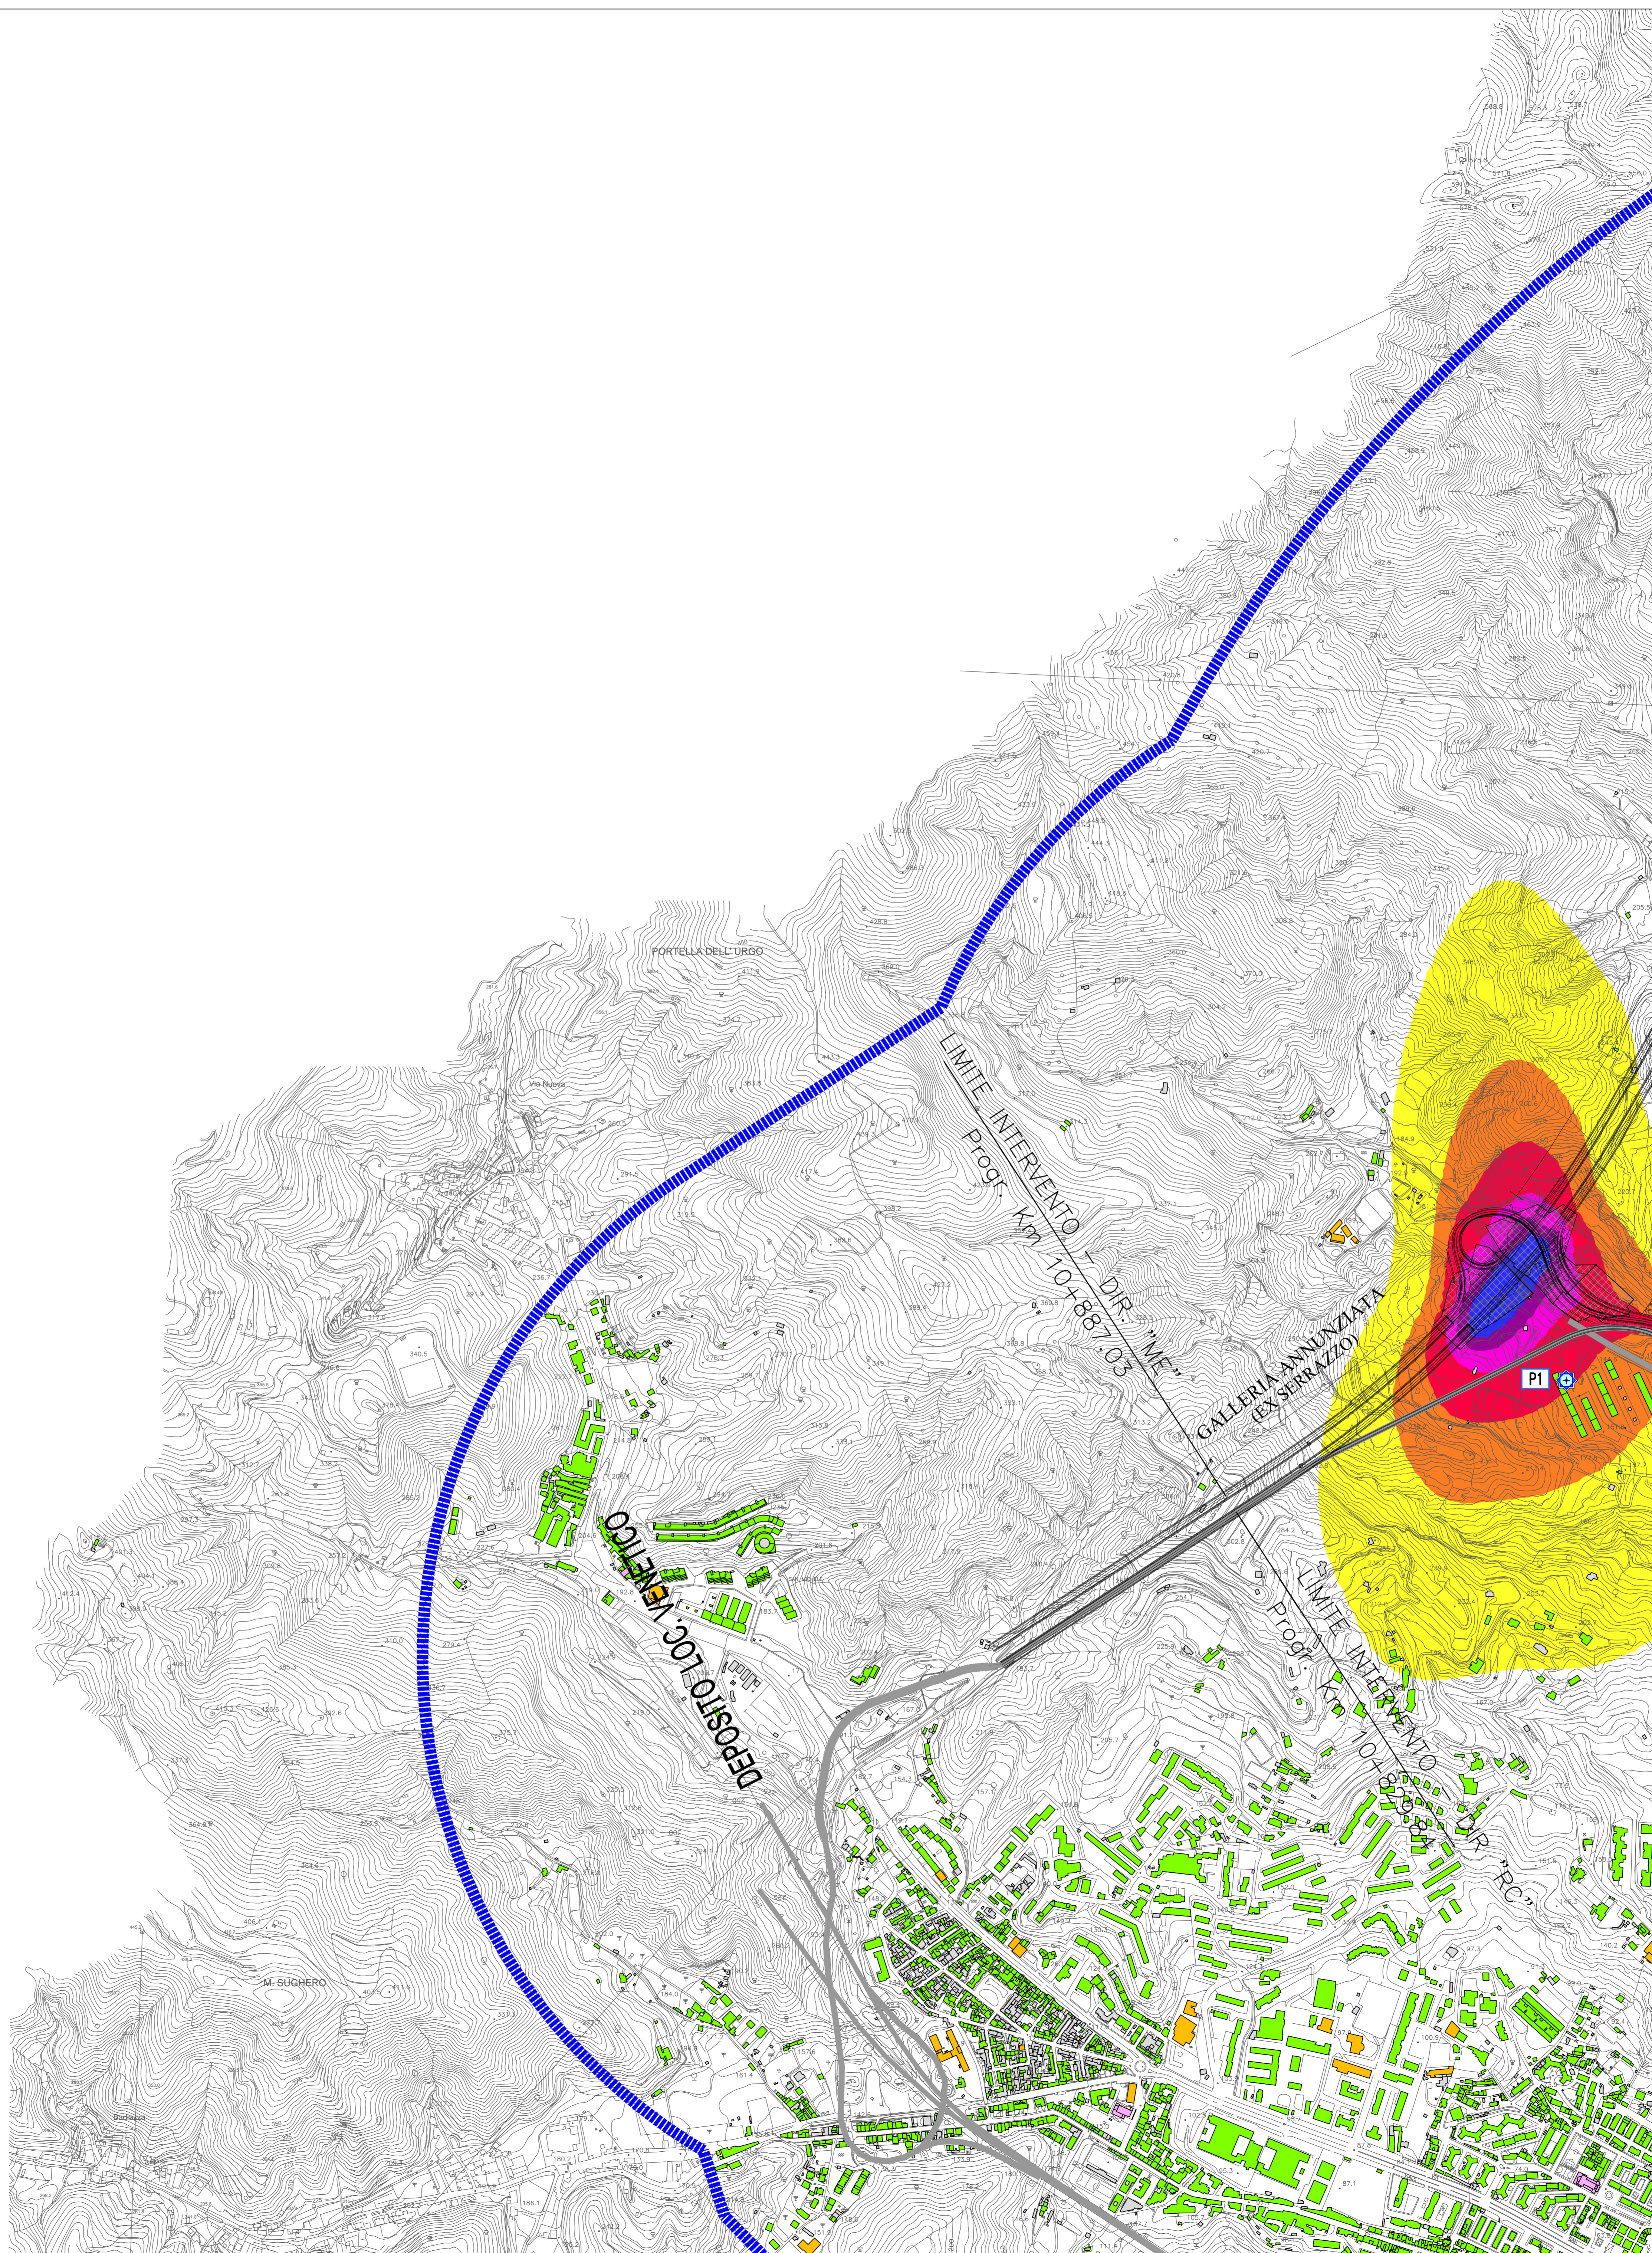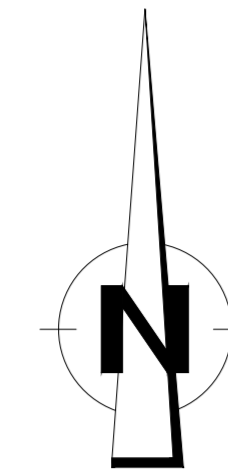

Stretto di Messina
 Concessionari per la progettazione, redazione e gestione del collegamento stabile tra la Sicilia e il Continente
 (Legge n° 1138 del 17 dicembre 1971, modificata dal D.Lgs. n° 114 del 24 aprile 2003)

PONTE SULLO STRETTO DI MESSINA

PROGETTO DEFINITIVO

EUROLINK S.C.p.A.
 IMPREGILO S.p.A. (Mandatataria)
 SOCIETA' ITALIANA PER CONDOTTE D'ACQUA S.p.A. (Mandatante)
 COOPERATIVA MURATORI E CEMENTISTI - C.M.C. di Ravenna Soc. Coop. a.r.l. (Mandatante)
 SACYR S.A.U. (Mandatante)
 ISHIKAWAJIMA - HARRIMA HEAVY INDUSTRIES CO. Ltd. (Mandatante)
 A.C.I. S.C.P.A. - CONSORZIO STABILE (Mandatante)

IL PROGETTISTA Dott. Ing. D. Spogliani Ordine Ingegneri Milano n° 22953 SINA	IL CONTRAENTE GENERALE Project Manager (Ing. P.P. Marcheselli)	STRETTO DI MESSINA Direttore Generale e RUP Validazione (Ing. G. Fiammenghi)	STRETTO DI MESSINA Amministratore Delegato (Dott. P. Cucco)
--	--	---	---

GENERALE AM0532_F0

AMBIENTE
 STUDIO D'IMPATTO AMBIENTALE
 QUADRO DI RIFERIMENTO AMBIENTALE - ATMOSFERA
 SICILIA - ESERCIZIO - MAPPATURA ISOPLETE IMPATTO NOx - MEDIA ANNUALE - TAV. 4/6

CODICE	C G 0 7 0 0 P P 5 D G A M I A 0 3 0 0 0 0 0 H 3 F 0	SCALA	1:5000
REV.	DATA	DESCRIZIONE	REDAATTO / VERIFICATO / APPROVATO
	20/06/2011	EMISSIONE FINALE	M. BATTISTON / M. SALOMINEO / D. SPOGLIANI