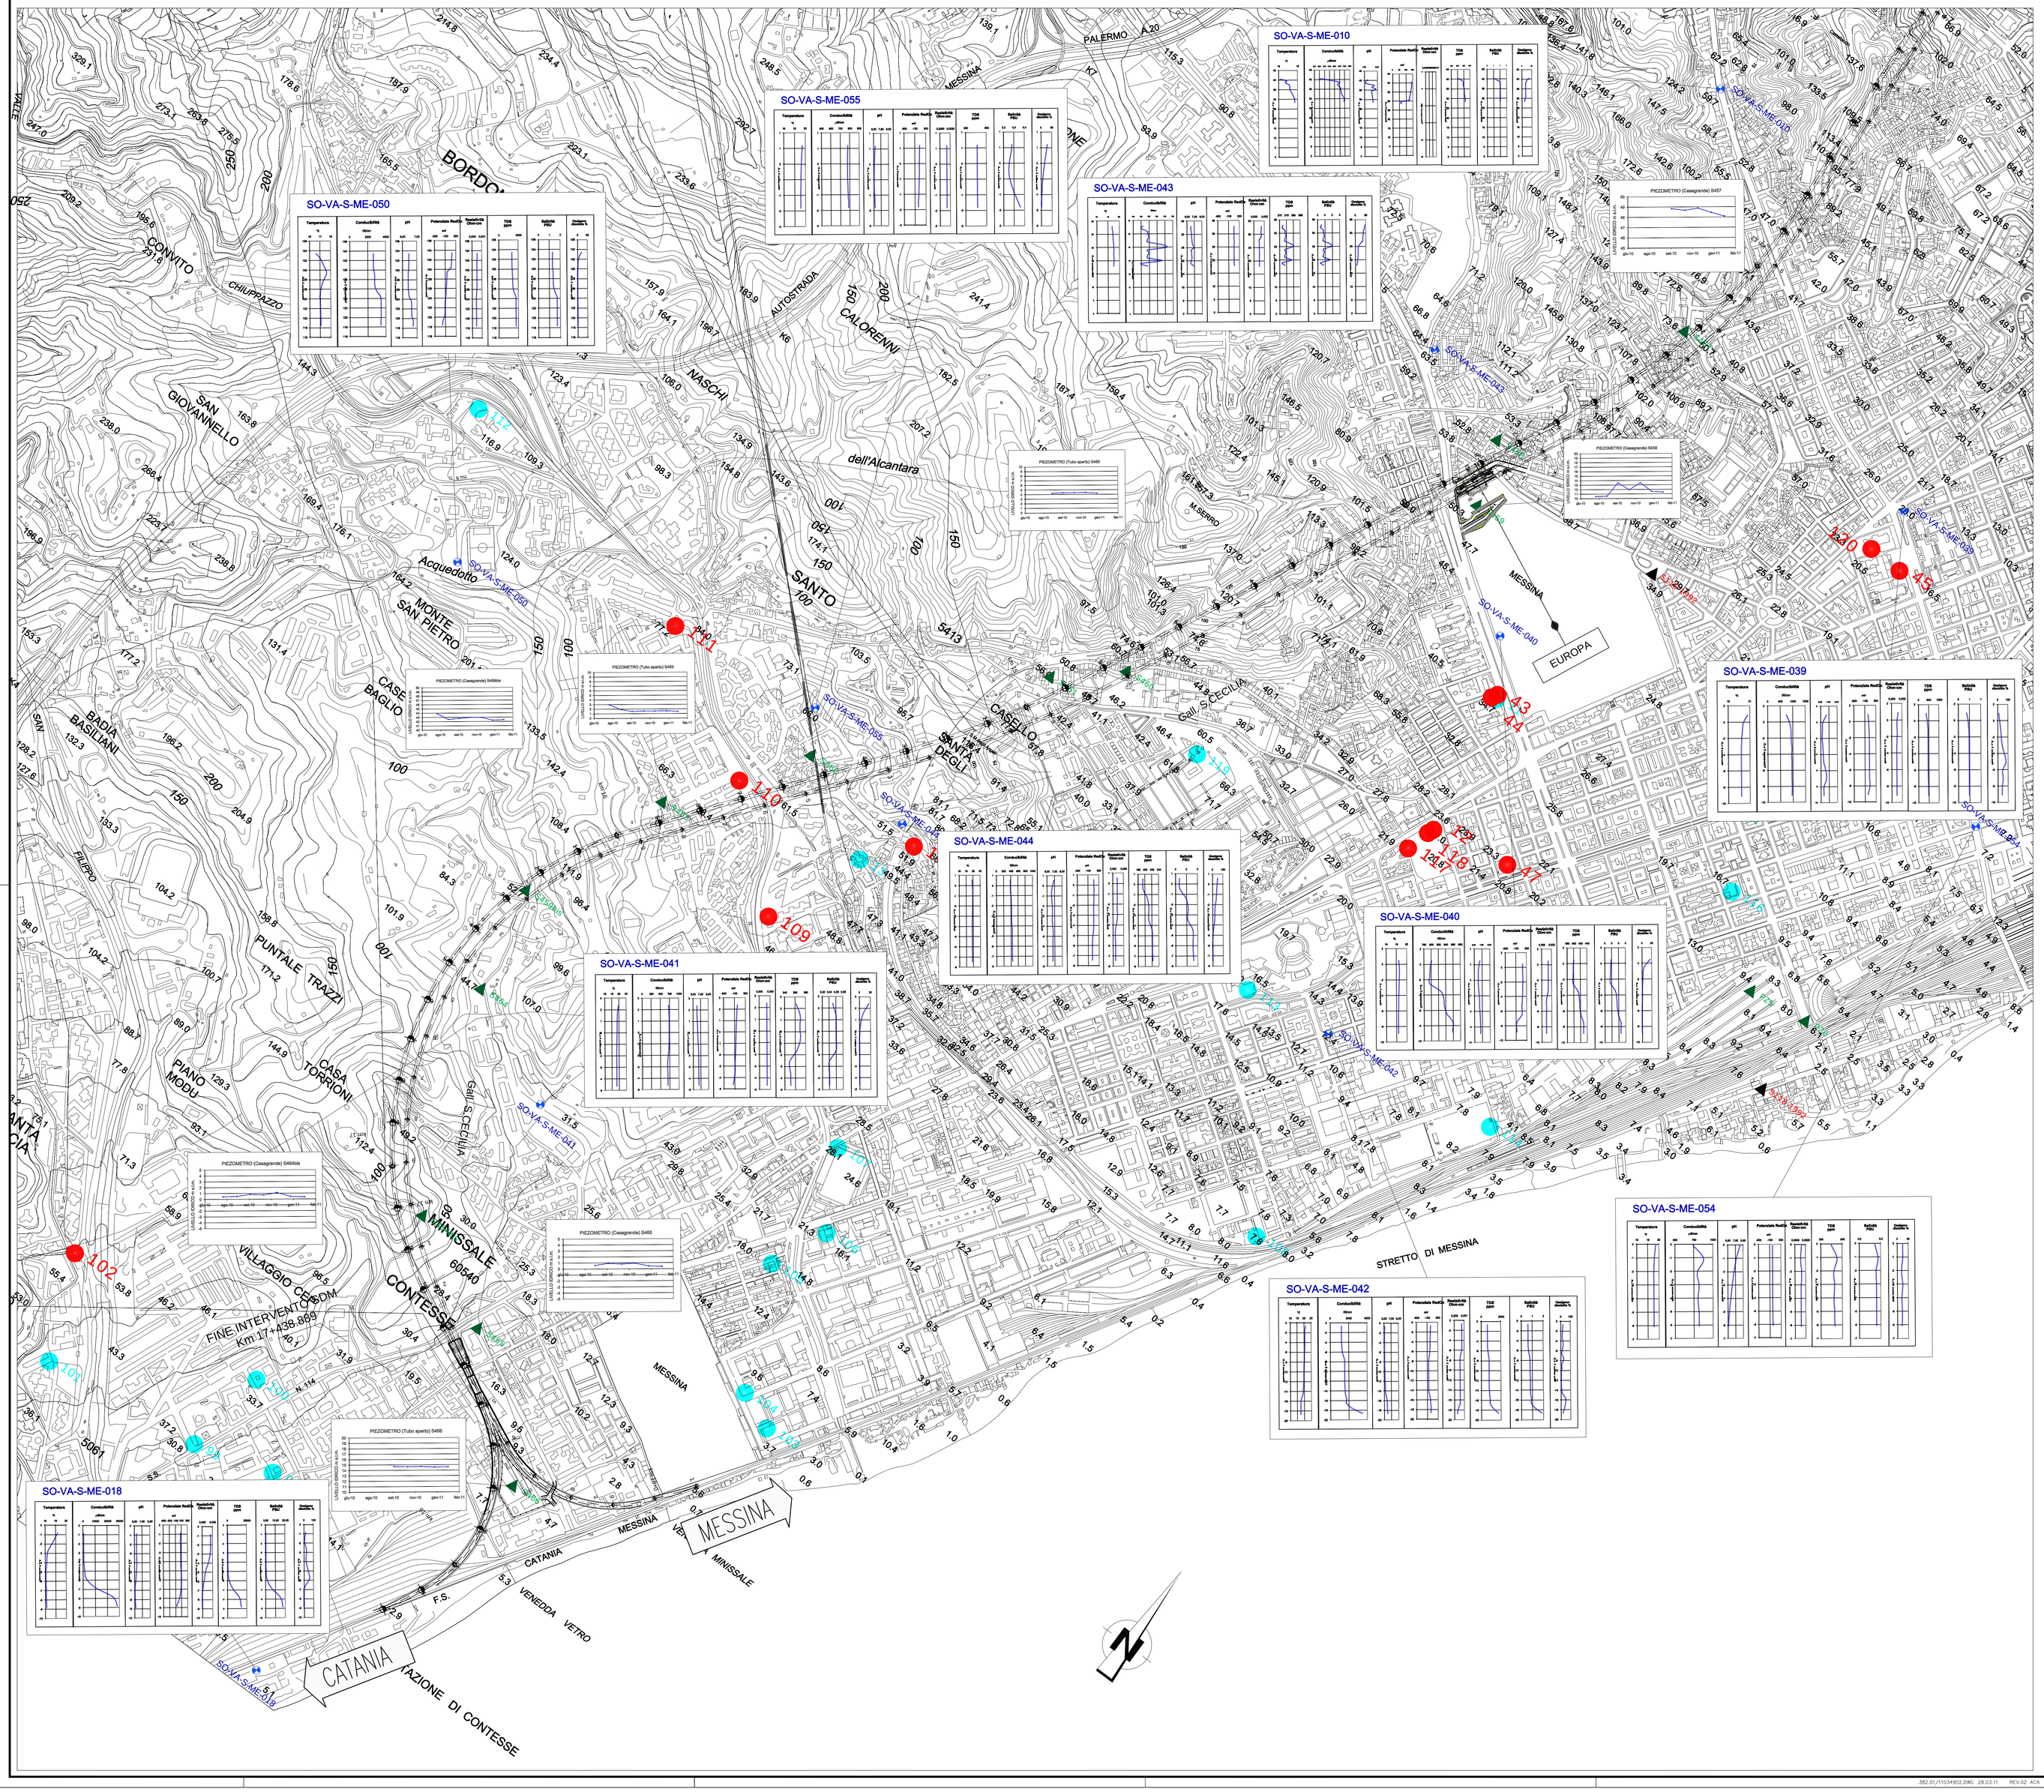

NOTE GENERALI

LEGENDA

C23	sondaggio campagna indagini pregressa e relativo numero d'ordine
C436	sondaggio campagna indagini di progetto e relativo numero d'ordine
15	Piezometro "Monitore" / SO-VA-S-ME-xxx
24	pozzo perforato e relativo numero d'ordine
24	pozzo scavato e relativo numero d'ordine

N.B. : sono stati riportati i seguenti grafici,lungo il tracciato:
- andamento piezometrico (dove disponibile) nei piezometri 2010;
- andamento caratteristiche chimico-fisiche principali (e significative) piezometri "MONITORE".

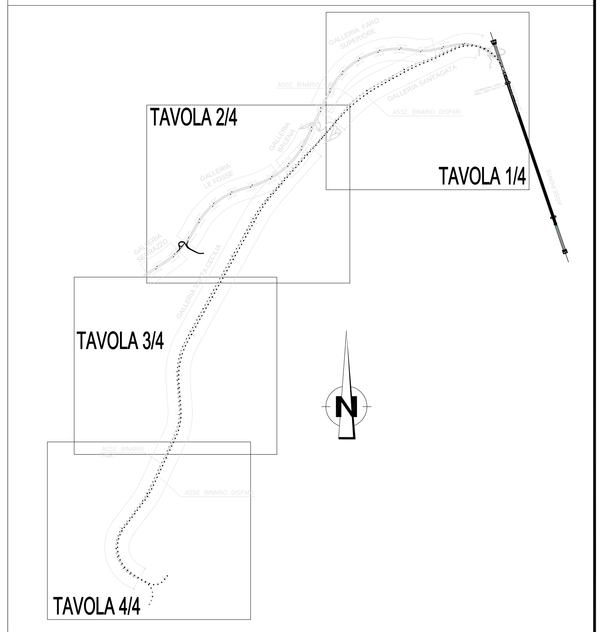

Stretto di Messina

Concessionaria per la progettazione, realizzazione e gestione del collegamento stabile tra la Sicilia e il Continente
Organismo di Diritto pubblico
(Legge n° 1158 del 17 dicembre 1971, modificata dal D.Lgs. n° 114 del 24 aprile 2003)

EurolinK

PONTE SULLO STRETTO DI MESSINA

PROGETTO DEFINITIVO

EUROLINK S.C.p.A.
IMPREGILO S.p.A. (Mandataria)
SOCIETA' ITALIANA PER CONDOTTE D'ACQUA S.p.A. (Mandante)
COOPERATIVA MURATORI E CEMENTISTI - C.M.C. di Ravenna Soc. Coop. a.r.l. (Mandante)
SACYR S.A.U. (Mandante)
ISHIKAWAJIMA - HARIMA HEAVY INDUSTRIES CO. Ltd. (Mandante)
A.C.I. S.C.P.A. - CONSORZIO STABILE (Mandante)

IL PROGETTISTA	IL CONTRAENTE GENERALE	STRETTO DI MESSINA	STRETTO DI MESSINA
ROCKSOIL S.p.A. Dott. Ing. G. Cassani Ordine Ingegneri Milano n° 20997 — Dott. Ing. E. Pagani Ordine Ingegneri Milano n° 15408	Project Manager (Ing. P.P. Marcheselli)	Direttore Generale e RUP Validazione (Ing. G. Fiammenghi)	Amministratore Delegato (Dott. P. Ciucci)

COLLEGAMENTI SICILIA

AS0077_F0

RILIEVI ACCERT. E INDAGINI IN CAMPO–INDAGINI AMBIENTALI (STUDI DI SETTORE)
ELEMENTI DI CARATTERE GENERALE
STUDIO IDROGEOLOGICO AREE INTERESSATE DALLO SCAVO DI GALLERIE
CARTA DELLA DISTRIBUZIONE DEI VALORI ANALITICI DELLE ACQUE DI FALDA – TAV.4/4

CODICE	SCALA:
C G 0 8 0 0 A G 5 D S I 7 0 0 I D 0 0 0 0 0 0 0 8 F0	1:5000

REV.	DATA	DESCRIZIONE	REDATTO	VERIFICATO	APPROVATO
F0	20/06/2011	EMISSIONE FINALE	L.BELLARDO	F.PENNINO	G.CASSANI

NOME DEL FILE: AS0077_F0.dwg

382.01/11034902.DWG 28.03.11 REV.02 ACA