


NOTE GENERALI

QUADRO DI UNIONE:

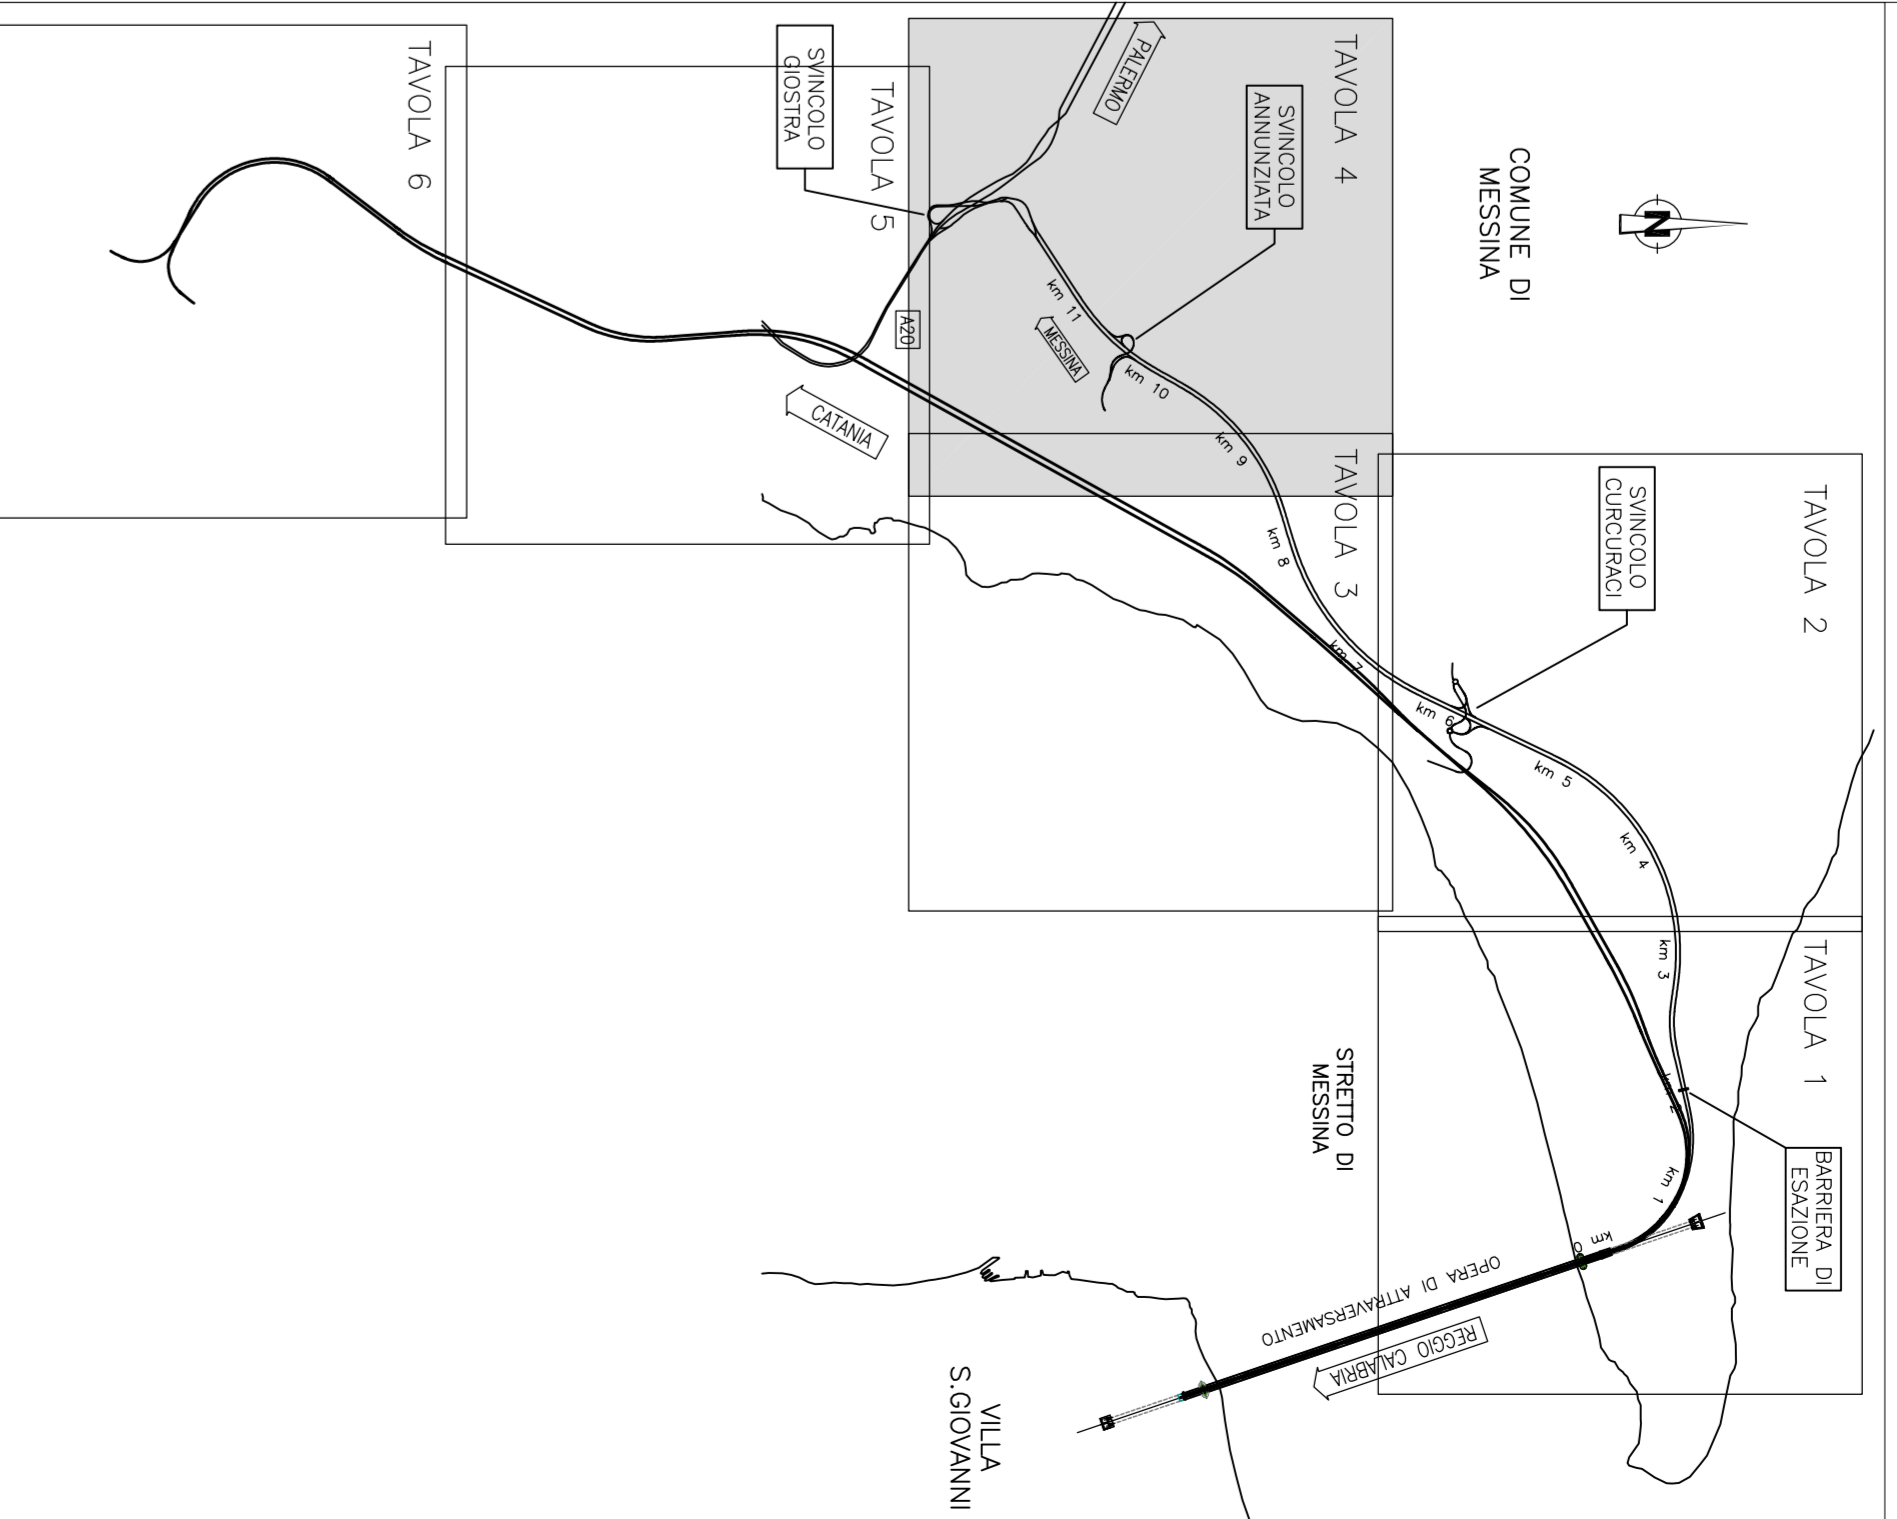

LEGENDA:

Classificazione acustica comunale (ai sensi del D.P.C.M. 14/11/1997)

- Classe I (50-40 dB)
- Classe II (55-45 dB)
- Classe III (60-50 dB)
- Classe IV (65-55 dB)
- Classe V (70-60 dB)
- Classe VI (70-70 dB)

Limiti da D.P.C.M. 01/03/91

- Tutto il territorio nazionale (70-60 dB)
- Zona A (65-55 dB) decreto ministeriale n. 1444/88
- Zona B (60-50 dB) decreto ministeriale n. 1444/88
- Zone esclusivamente industriali (70-70 dB)
- Ambito di studio (1000 m)

**Stretto di Messina**

EUROINIK

---

**PONTE SULLO STRETTO DI MESSINA**

PROGETTO DEFINITIVO

**EUROINIK S.C.A.**  




**COLLEGAMENTI VERSANTE SICILIA AS0142\_F0**  
 RILEVI ACCERTAMENTI E INDAGINI IN CAMPO - INDAGINI AMBIENTALI (STUDI DI SETTORE)  
 ELEMENTI DI CARATTERE GENERALE  
 STUDIO SUL RUMORE  
 MAPPA/PIANA VALORI LIMITE APPLICABILI - Tav. 4/6

DATA	
REVISIONE	01
DATA	20/05/2011
REVISIONE	02
DATA	20/05/2011
REVISIONE	100

NOME DEL FILE: AS0142\_F0.dwg

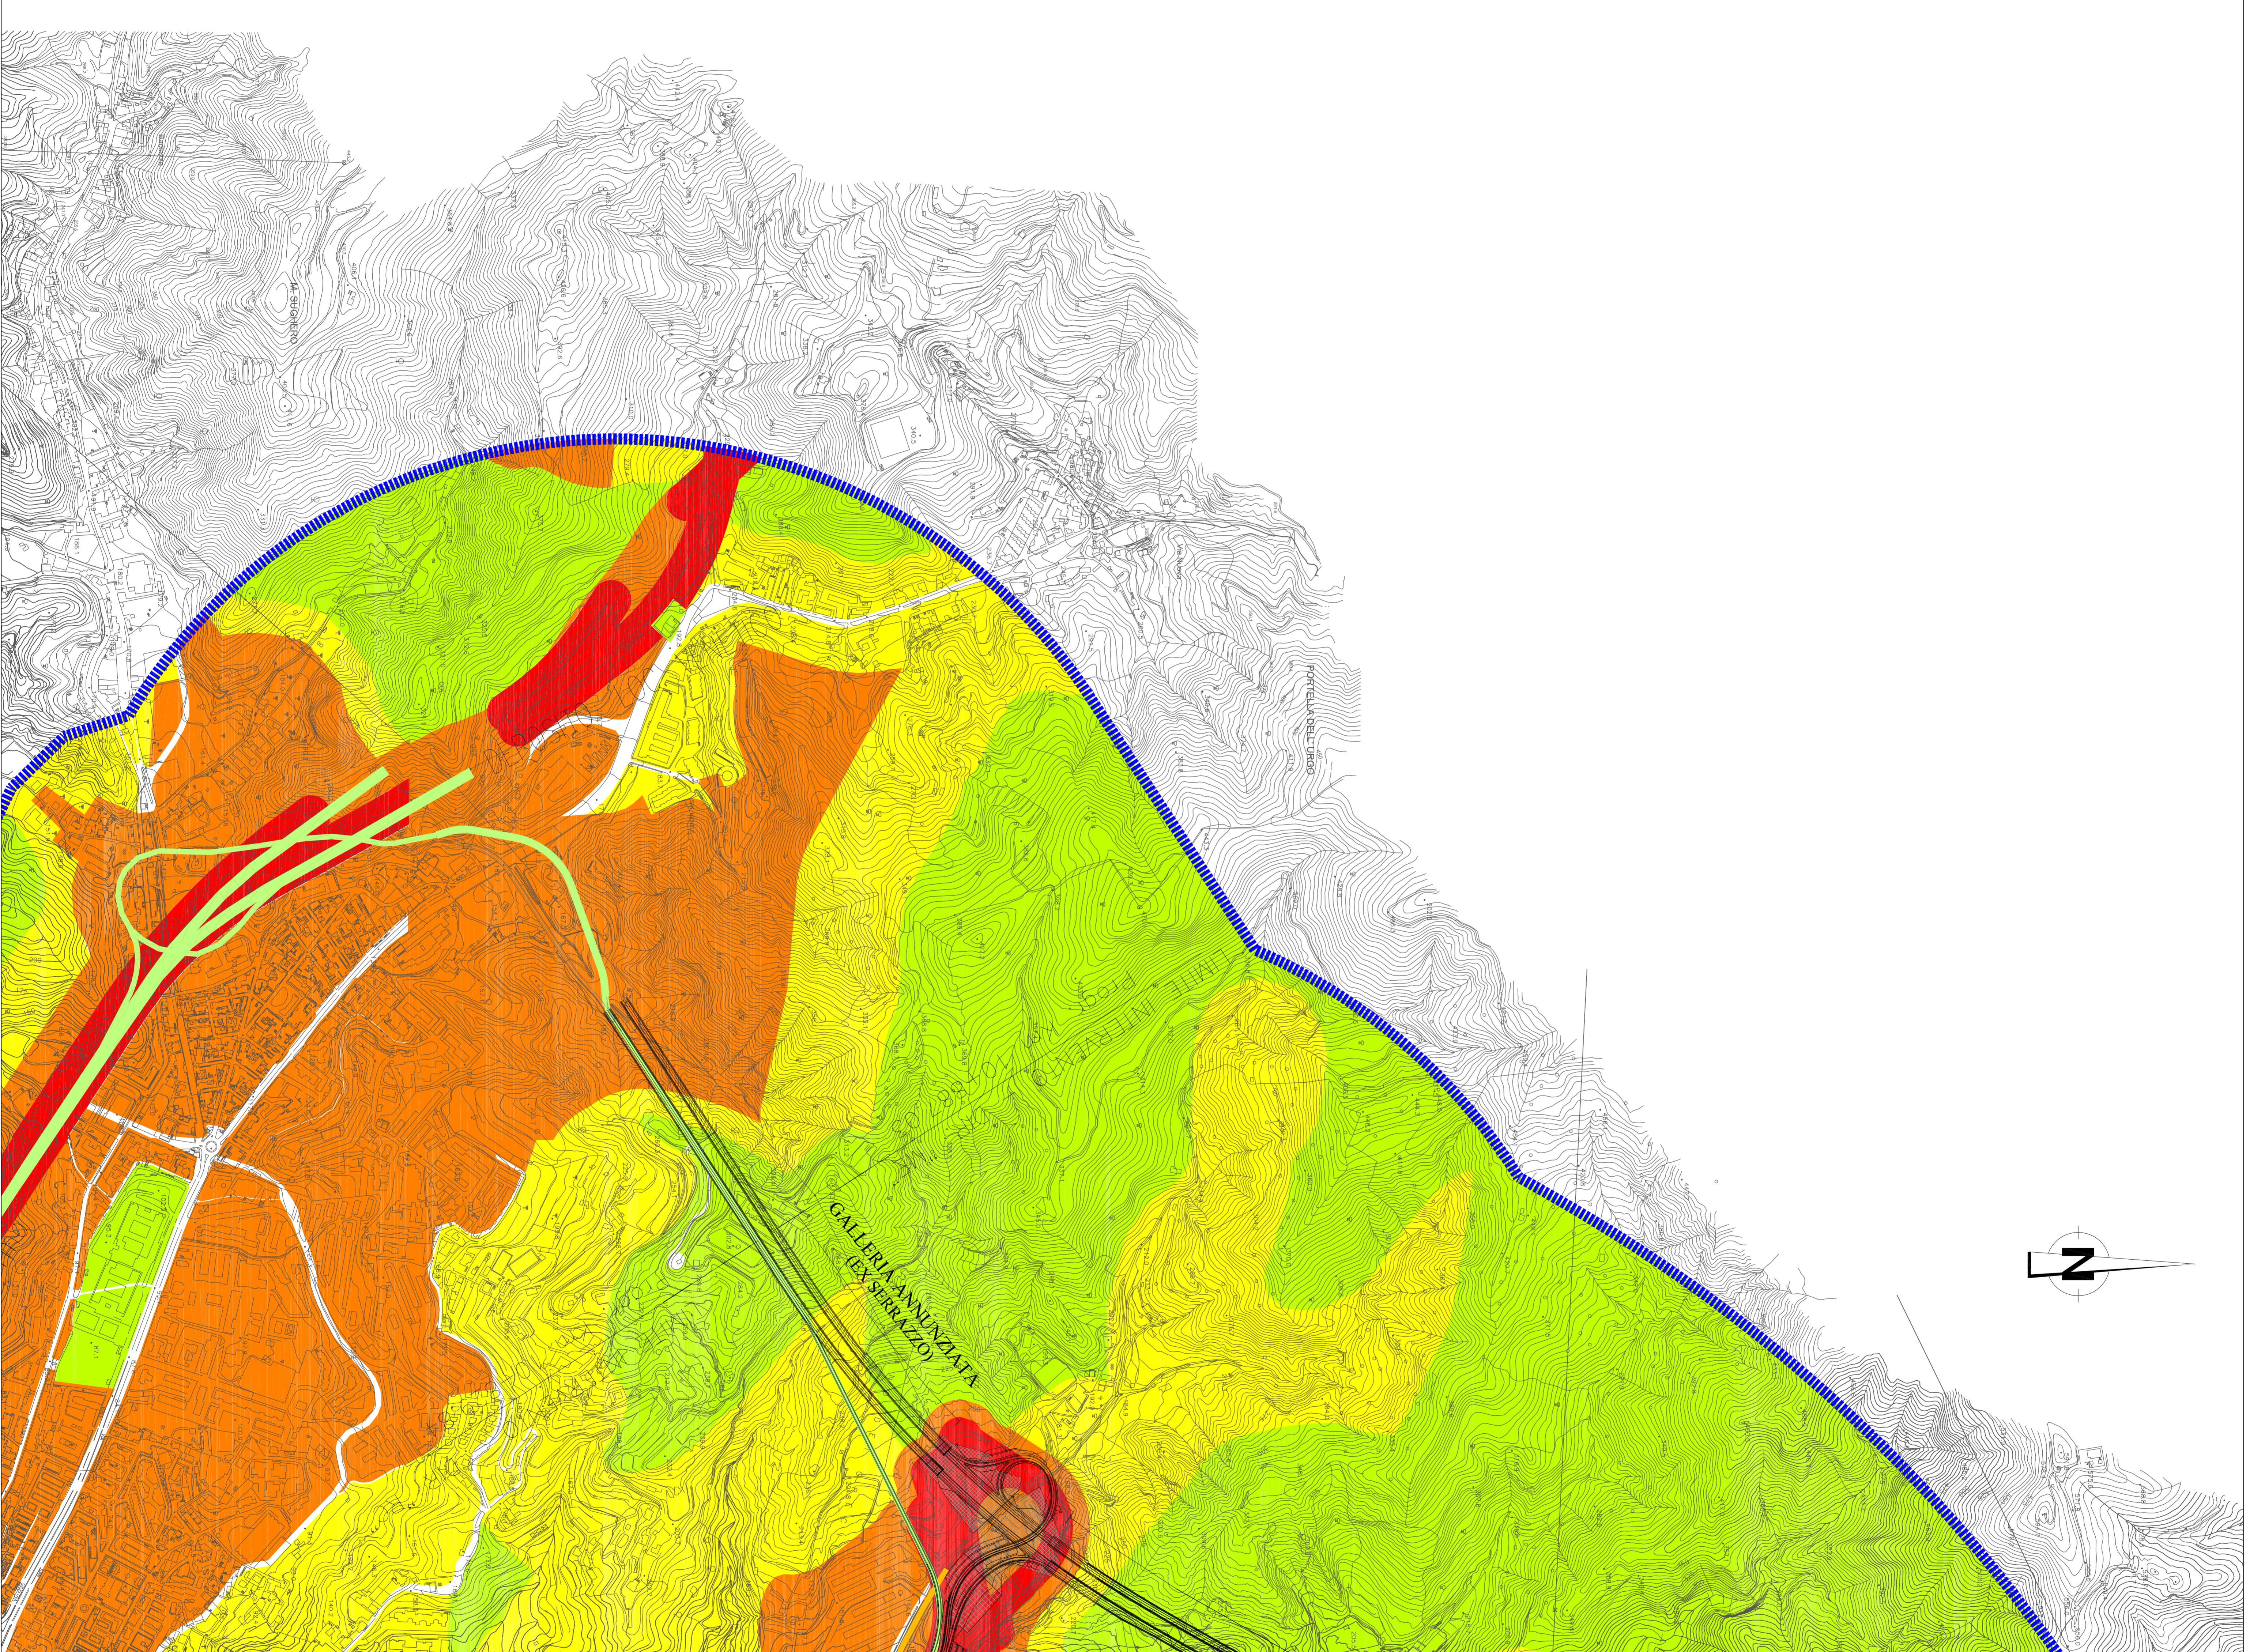

NOME DEL FILE: AS0142\_F0.dwg