


QUADRO DI UNIONE:

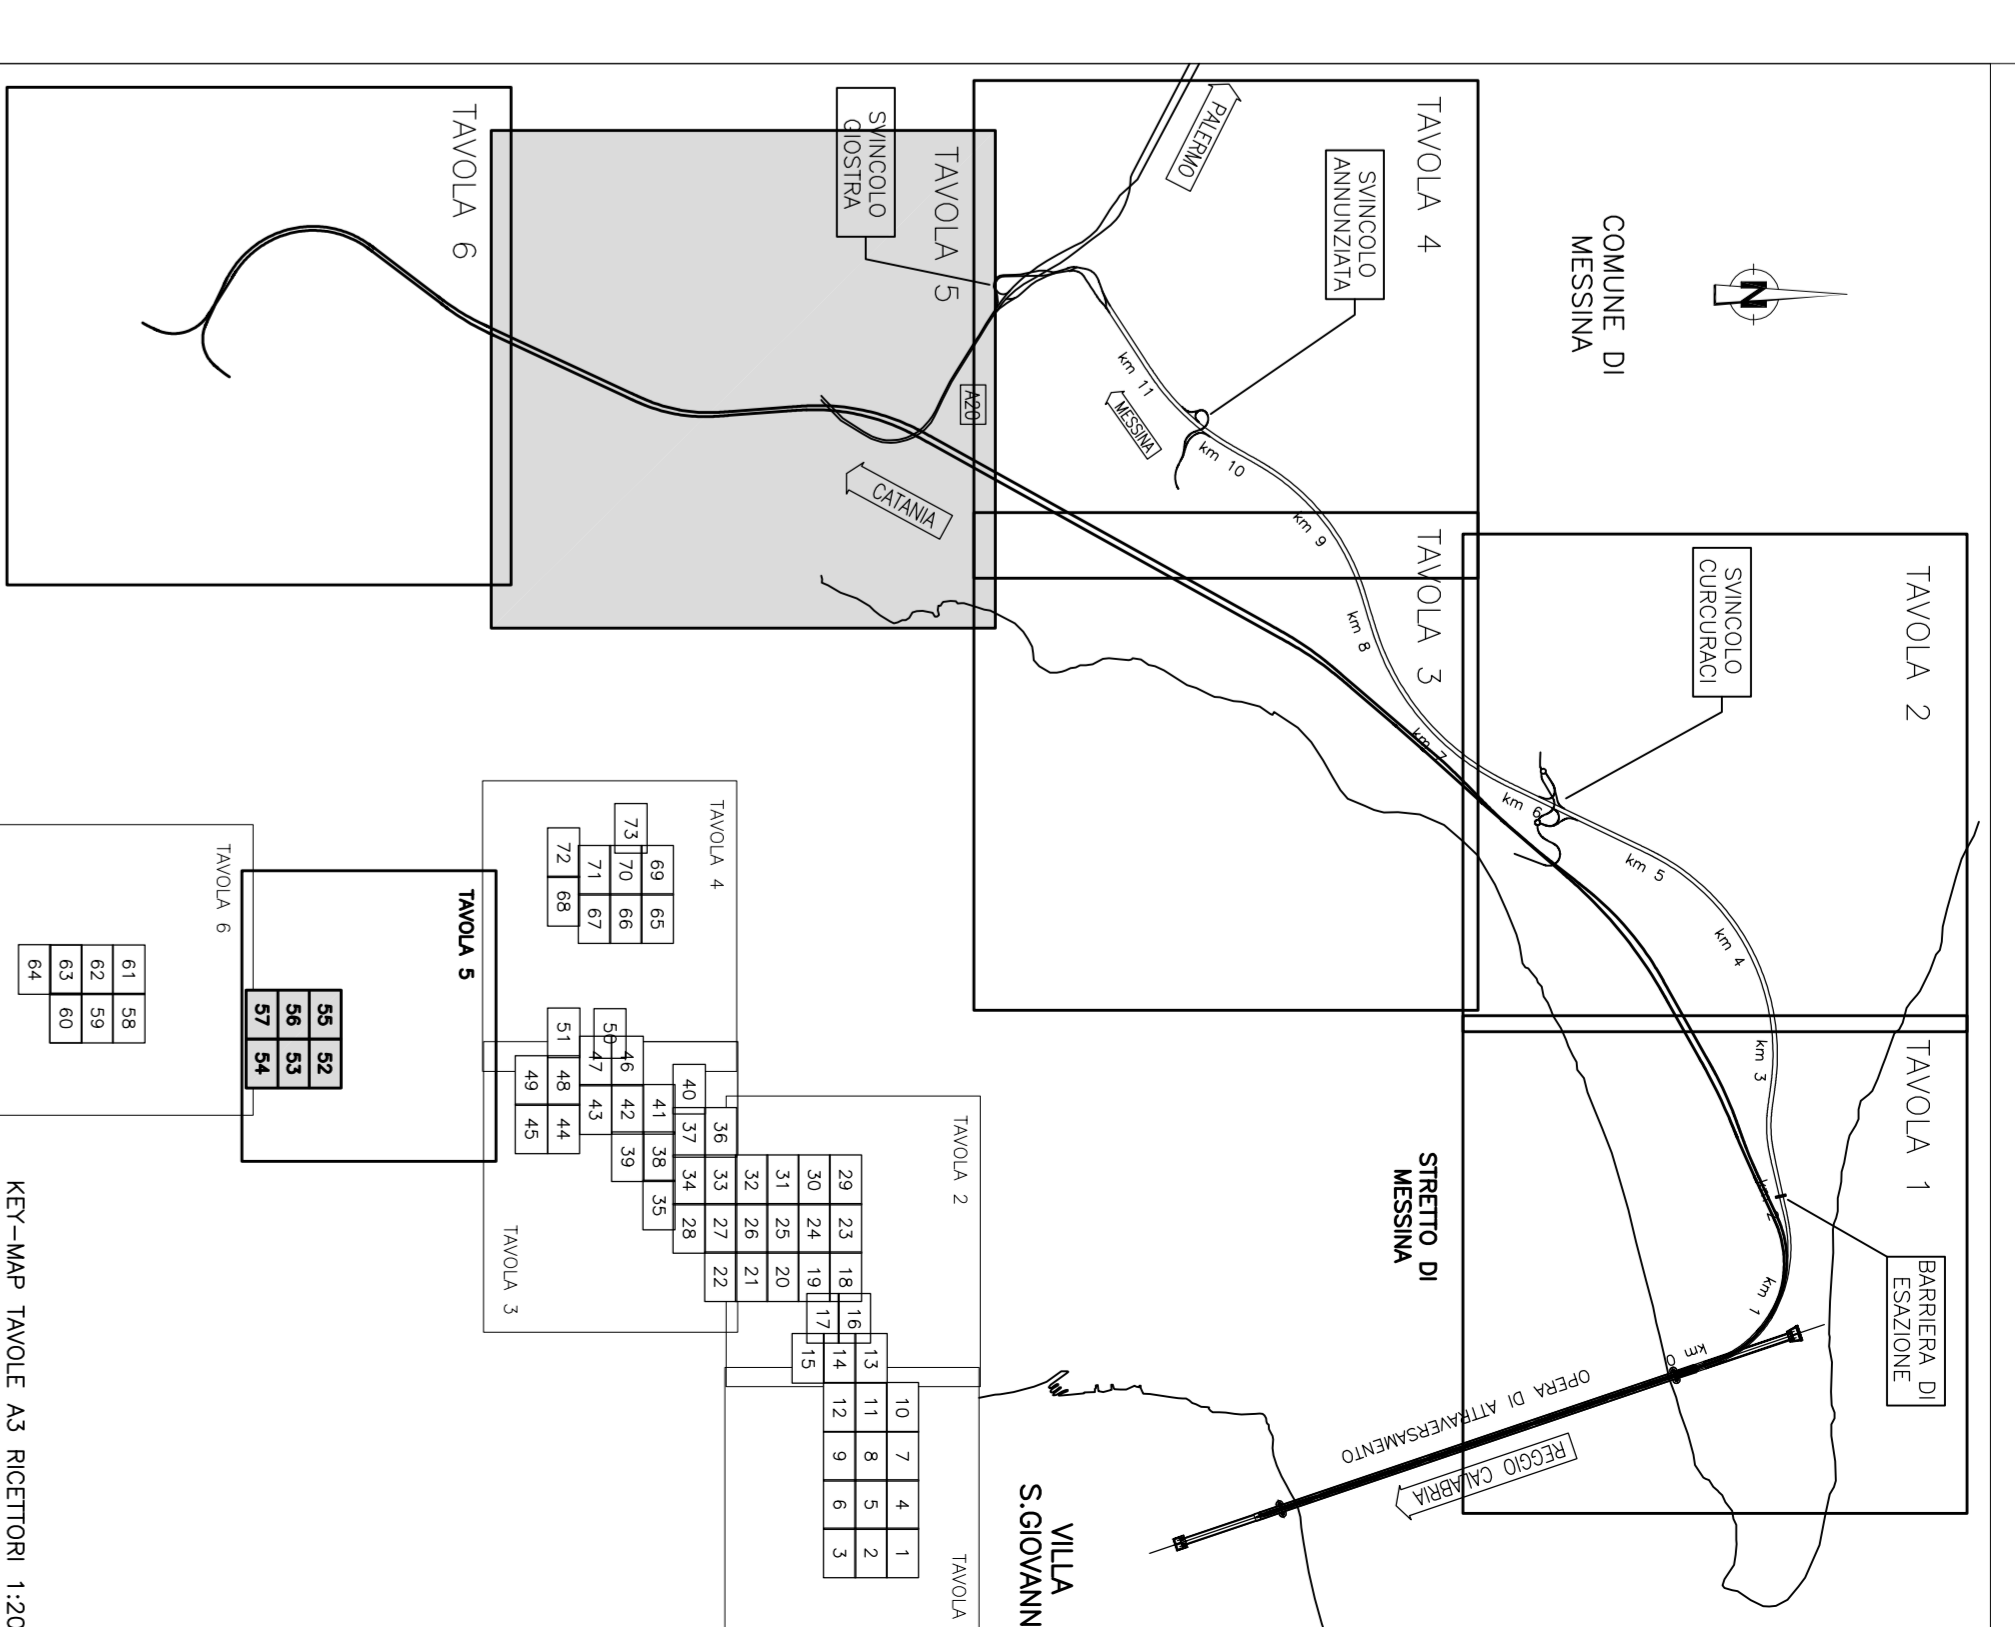

LEGENDA:

- Edifici
 - Aree di espansione da PRG
 - Aree di espansione industriale
 - Aree di espansione residenziale
 - Localizzazioni mitigazioni
 - Barriere ortostere H=3m.
 - Barriere ortostere H=4m.
 - Barriere ortostere H=5m.
 - Barriere ortostere H=6m.
- N.B.: l'interdizione delle strade transitorie su livello pedonale è indicata dai simboli (-) e (L), escluso opere di attraversamento
- Livelli di Rumore L_{eq}(2-6) in dBA**

- Livelli di Rumore L_{eq}(2-6) in dBA
- Fasce di pertinenza stradali (D.P.R. 142/04)**
- Limite 250 m
- Limite 300 m cordone di stallo
- Stadio tipo A - Limite 100 m (Fascia A)
- Stadio tipo B - Limite 250 m (Fascia B)
- Stadio tipo C - Limite 100 m (Fascia C)
- Stadio tipo D - Limite 150 m (Fascia D)
- Fasce di pertinenza ferroviarie (D.P.R. 459/98)**
- Limite 100 m
- Limite 250 m
- Limite 300 m cordone di stallo
- Anello di stallo (100 m)

Stretto di Messina
 EUROLINK S.C.P.A.
 IMPIEGATO S.P.A. (Mandatario)
 COOPERATIVA TRAVERTORI E CEMENTISTI - C.A.C. di Ravenna Soc. Consorzio (Mandatario)
 ISMAGNANA S.p.A. - S.A.C.R. S.p.A. (Mandatario) C.O. S.A. (Mandatario)
 A.C.I. S.C.P.A. - CONSORZIO STRADE (Mandatario)

PONTE SULLO STRETTO DI MESSINA
 PROGETTO DEFINITIVO

EUROLINK S.C.P.A.
 IMPIEGATO S.P.A. (Mandatario)
 COOPERATIVA TRAVERTORI E CEMENTISTI - C.A.C. di Ravenna Soc. Consorzio (Mandatario)
 ISMAGNANA S.p.A. - S.A.C.R. S.p.A. (Mandatario) C.O. S.A. (Mandatario)
 A.C.I. S.C.P.A. - CONSORZIO STRADE (Mandatario)

IL PROGETTISTA
 Dott. Ing. S. Spagnolo
 Rapp. Modifica
 n° 20053
 SINA
 Dott. Ing. E. Paganò
 Ordine Ingegneri Mezzogiorno
 n° 12488

IL COMPONENTE GENERALE
 Project Manager
 Ing. P. Marone
 SIRETTO DI MESSINA
 n° 173 (Mandatario)

IL COMPONENTE SPECIALE
 Rapp. Modifica
 Dott. F. Calvo
 SIRETTO DI MESSINA
 n° 173 (Mandatario)

COLLEGAMENTI VERSANTE SICILIA AS0168_F0
 RILEVI ACCERTAMENTI E INDAGINI IN CAMPO - INDAGINI AMBIENTALI (STUDI DI SETTORE)
 ELEMENTI DI CARATTERE GENERALE
 STUDIO SUL RUMORE
 APPARATURA POST OPERA INTAGLIO - PERIODO NOTTURNO (STRADALE E FERROVIARIO) - TMV 5/5

CD	CG	CO	CT	CI	CA	CB	CC	CD	CE	CF	CG	CH	CI	CJ	CK	CL	CM	CN	CO	CP	CQ	CR	CS	CT	CU	CV	CW	CX	CY	CZ	AA	AB	AC	BV	BW	BX	DV	DW	DX	DY	DZ	EA	EB	EC	ED	EE	EF	EG	EH	EI	EJ	EK	EL	EM	EN	EO	EP	EQ	ER	ES	ET	EV	EW	EX	EY	EZ	FA	FB	FC	FD	FE	FF	FG	FH	FI	FJ	FK	FL	FM	FN	FO	FP	FQ	FR	FS	FT	FV	FW	FX	FY	FZ	GA	GB	GC	GD	GE	GF	GG	GH	GI	GJ	GK	GL	GM	GN	GO	GP	GQ	GR	GS	GT	GV	GW	GX	GY	GZ	HA	HB	HC	HD	HE	HF	HG	HH	HI	HJ	HK	HL	HM	HN	HO	HP	HQ	HR	HS	HT	HV	HW	HX	HY	HZ	IA	IB	IC	ID	IE	IF	IG	IH	II	IJ	IK	IL	IM	IN	IO	IP	IQ	IR	IS	IT	IV	IW	IX	IY	IZ	JA	JB	JC	JD	JE	JF	JG	JH	JI	JJ	JK	JL	JM	JN	JO	JP	JQ	JR	JS	JT	JV	JW	JX	JY	JZ	KA	KB	KC	KD	KE	KF	KG	KH	KI	KJ	KK	KL	KM	KN	KO	KP	KQ	KR	KS	KT	KV	KW	KX	KY	KZ	LA	LB	LC	LD	LE	LF	LG	LH	LI	LJ	LK	LL	LM	LN	LO	LP	LQ	LR	LS	LT	LV	LW	LX	LY	LZ	MA	MB	MC	MD	ME	MF	MG	MH	MI	MJ	MK	ML	MM	MN	MO	MP	MQ	MR	MS	MT	MV	MW	MX	MY	MZ	NA	NB	NC	ND	NE	NF	NG	NH	NI	NJ	NK	NL	NM	NN	NO	NP	NQ	NR	NS	NT	NV	NW	NX	NY	NZ	OA	OB	OC	OD	OE	OF	OG	OH	OI	OJ	OK	OL	OM	ON	OO	OP	OQ	OR	OS	OT	OV	OW	OX	OY	OZ	PA	PB	PC	PD	PE	PF	PG	PH	PI	PJ	PK	PL	PM	PN	PO	PP	PQ	PR	PS	PT	PV	PW	PX	PY	PZ	QA	QB	QC	QD	QE	QF	QG	QH	QI	QJ	QK	QL	QM	QN	QO	QP	QQ	QR	QS	QT	QV	QW	QX	QY	QZ	RA	RB	RC	RD	RE	RF	RG	RH	RI	RJ	RK	RL	RM	RN	RO	RP	RQ	RR	RS	RT	RV	RW	RX	RY	RZ	SA	SB	SC	SD	SE	SF	SG	SH	SI	SJ	SK	SL	SM	SN	SO	SP	SQ	SR	SS	ST	SV	SW	SX	SY	SZ	TA	TB	TC	TD	TE	TF	TG	TH	TI	TJ	TK	TL	TM	TN	TO	TP	TQ	TR	TS	TV	TW	TX	TY	TZ	UA	UB	UC	UD	UE	UF	UG	UH	UI	UJ	UK	UL	UM	UN	UO	UP	UQ	UR	US	UT	UV	UW	UX	UY	UZ	VA	VB	VC	VD	VE	VF	VG	VH	VI	VJ	VK	VL	VM	VN	VO	VP	VQ	VR	VS	VT	VV	VW	VX	VY	VZ	WA	WB	WC	WD	WE	WF	WG	WH	WI	WJ	WK	WL	WM	WN	WO	WP	WQ	WR	WS	WT	WV	WW	WX	WY	WZ	XA	XB	XC	XD	XE	XF	XG	XH	XI	XJ	XK	XL	XM	XN	XO	XP	XQ	XR	XS	XT	XV	XW	XX	XY	XZ	YA	YB	YC	YD	YE	YF	YG	YH	YI	YJ	YK	YL	YM	YN	YO	YP	YQ	YR	YS	YT	YV	YW	YX	YZ	ZA	ZB	ZC	ZD	ZE	ZF	ZG	ZH	ZI	ZJ	ZK	ZL	ZM	ZN	ZO	ZP	ZQ	ZR	ZS	ZT	ZV	ZW	ZX	ZY	ZZ
----	----	

