
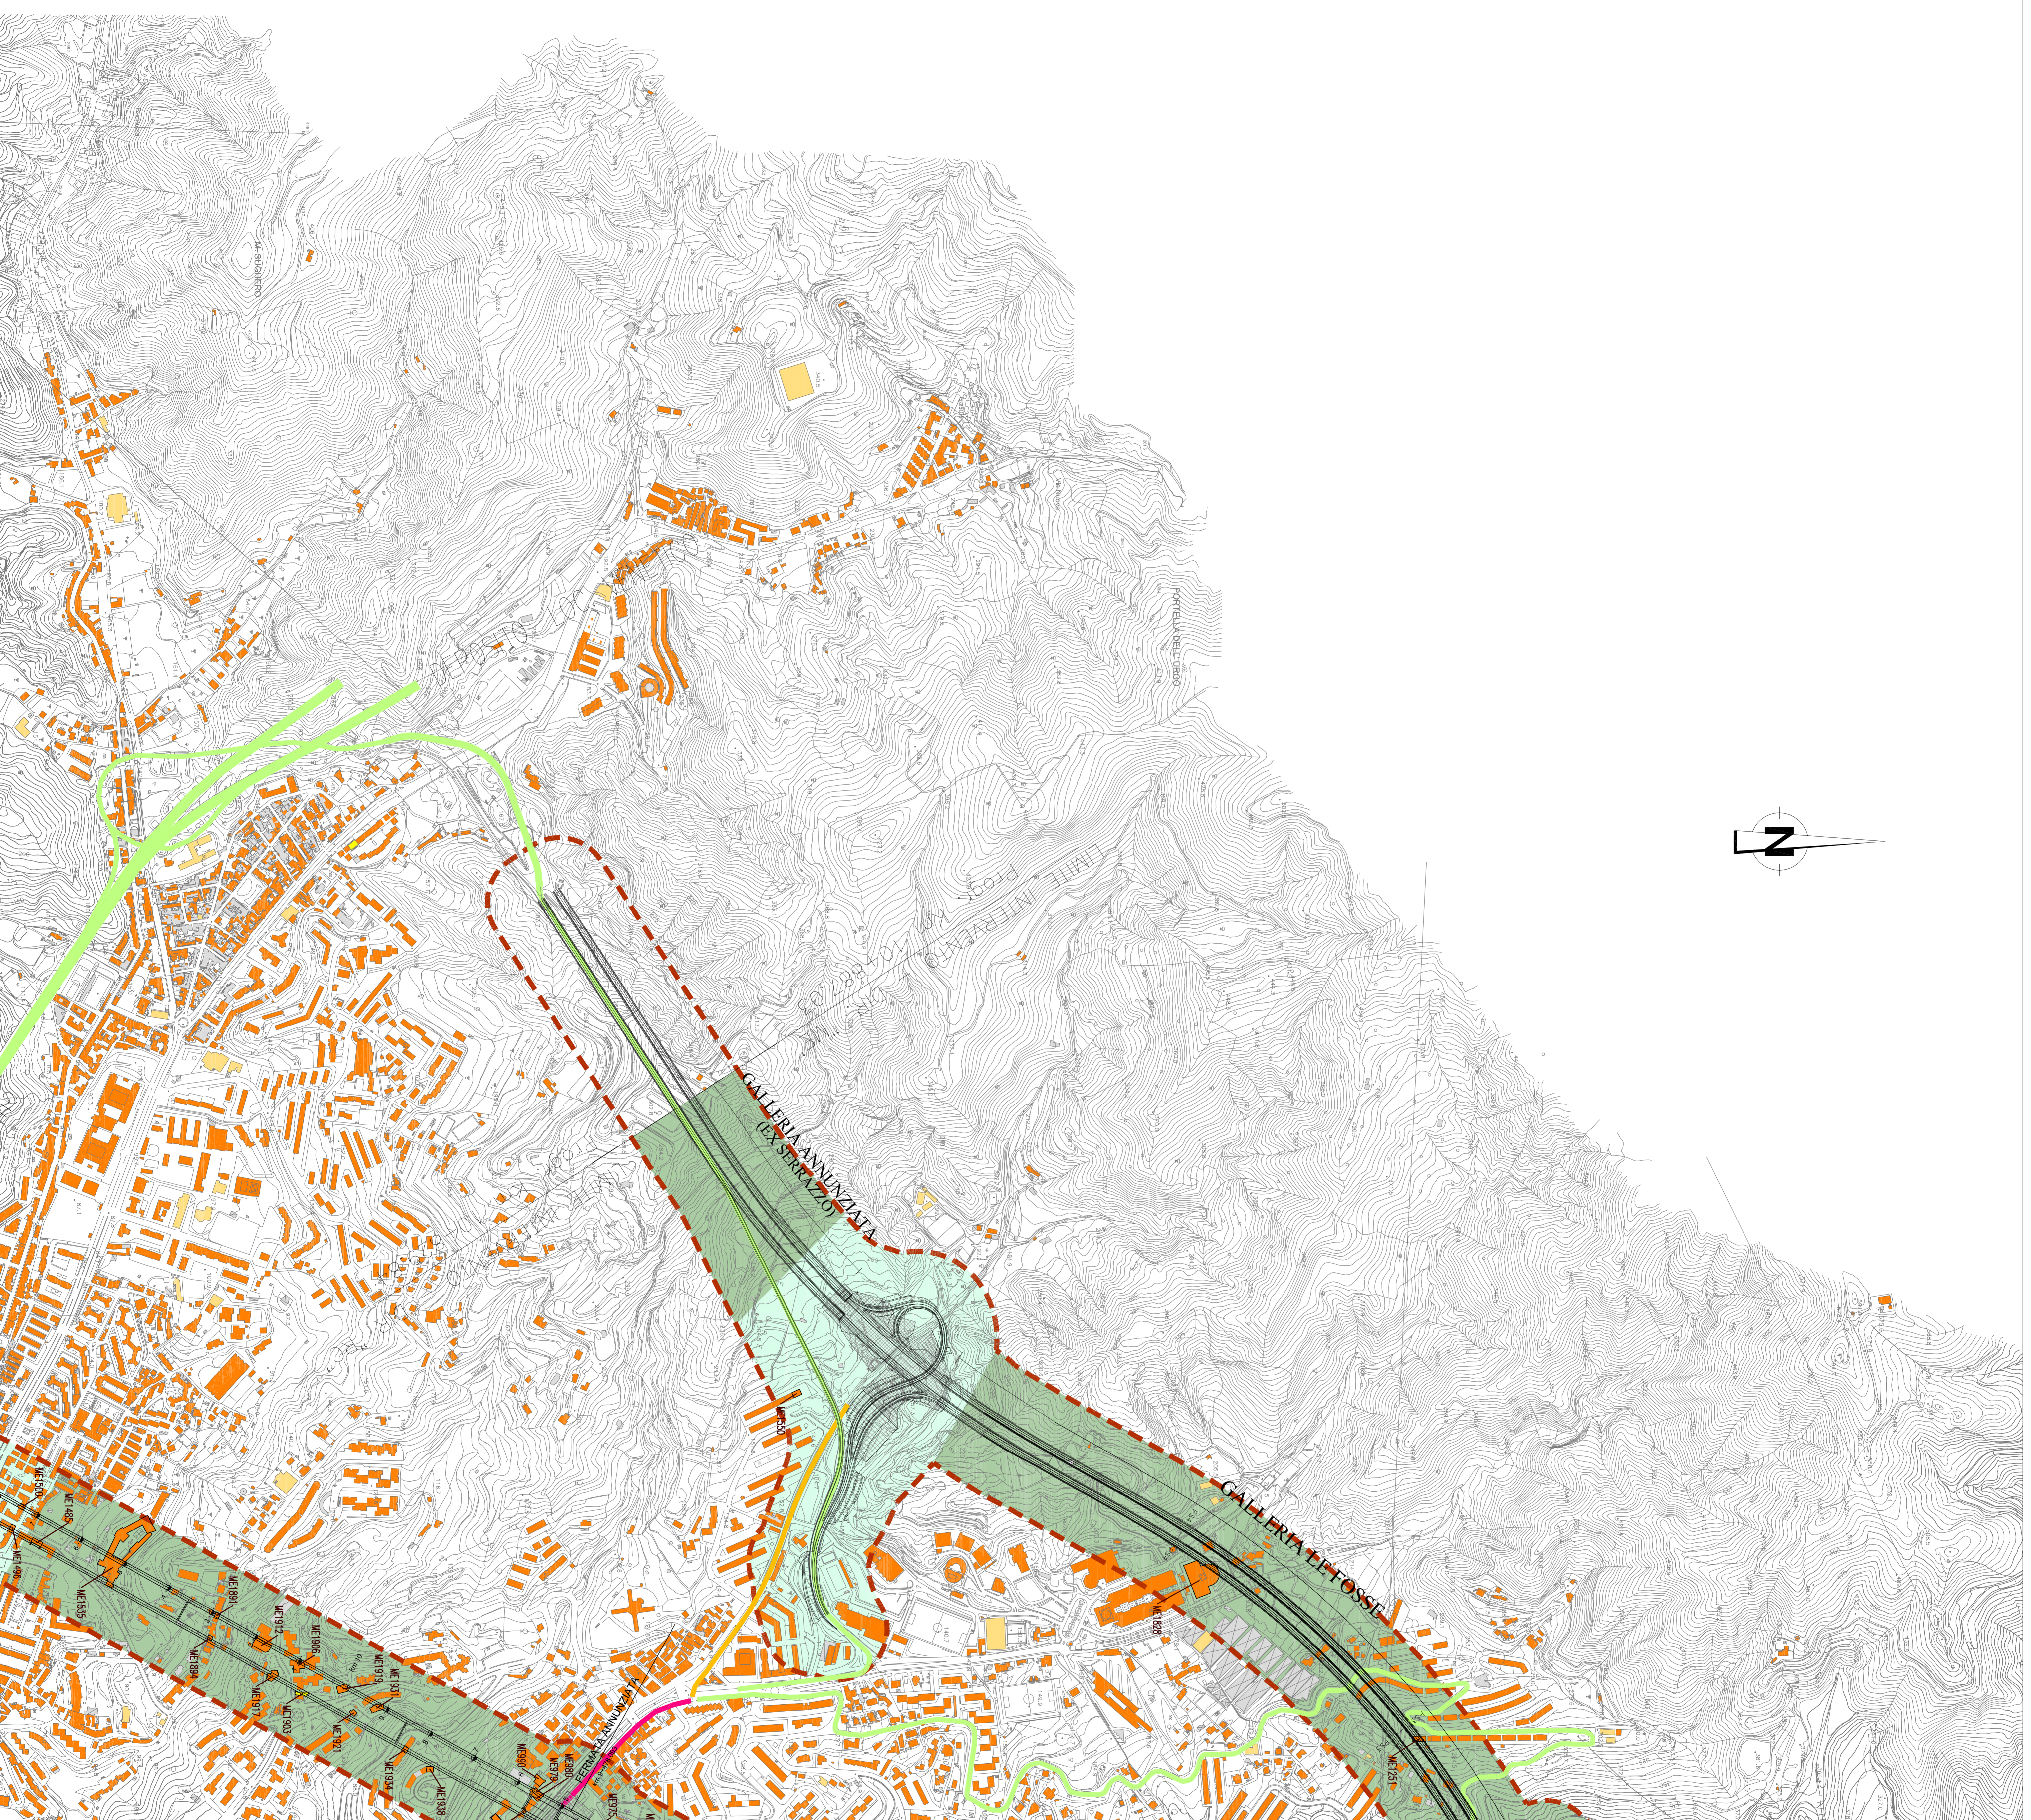
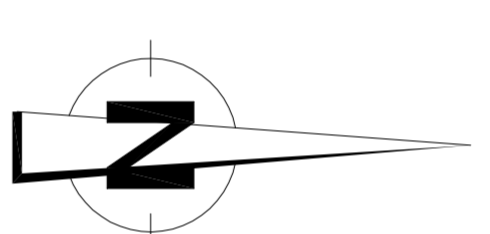


NOTE GENERALI

QUADRO DI UNIONE:

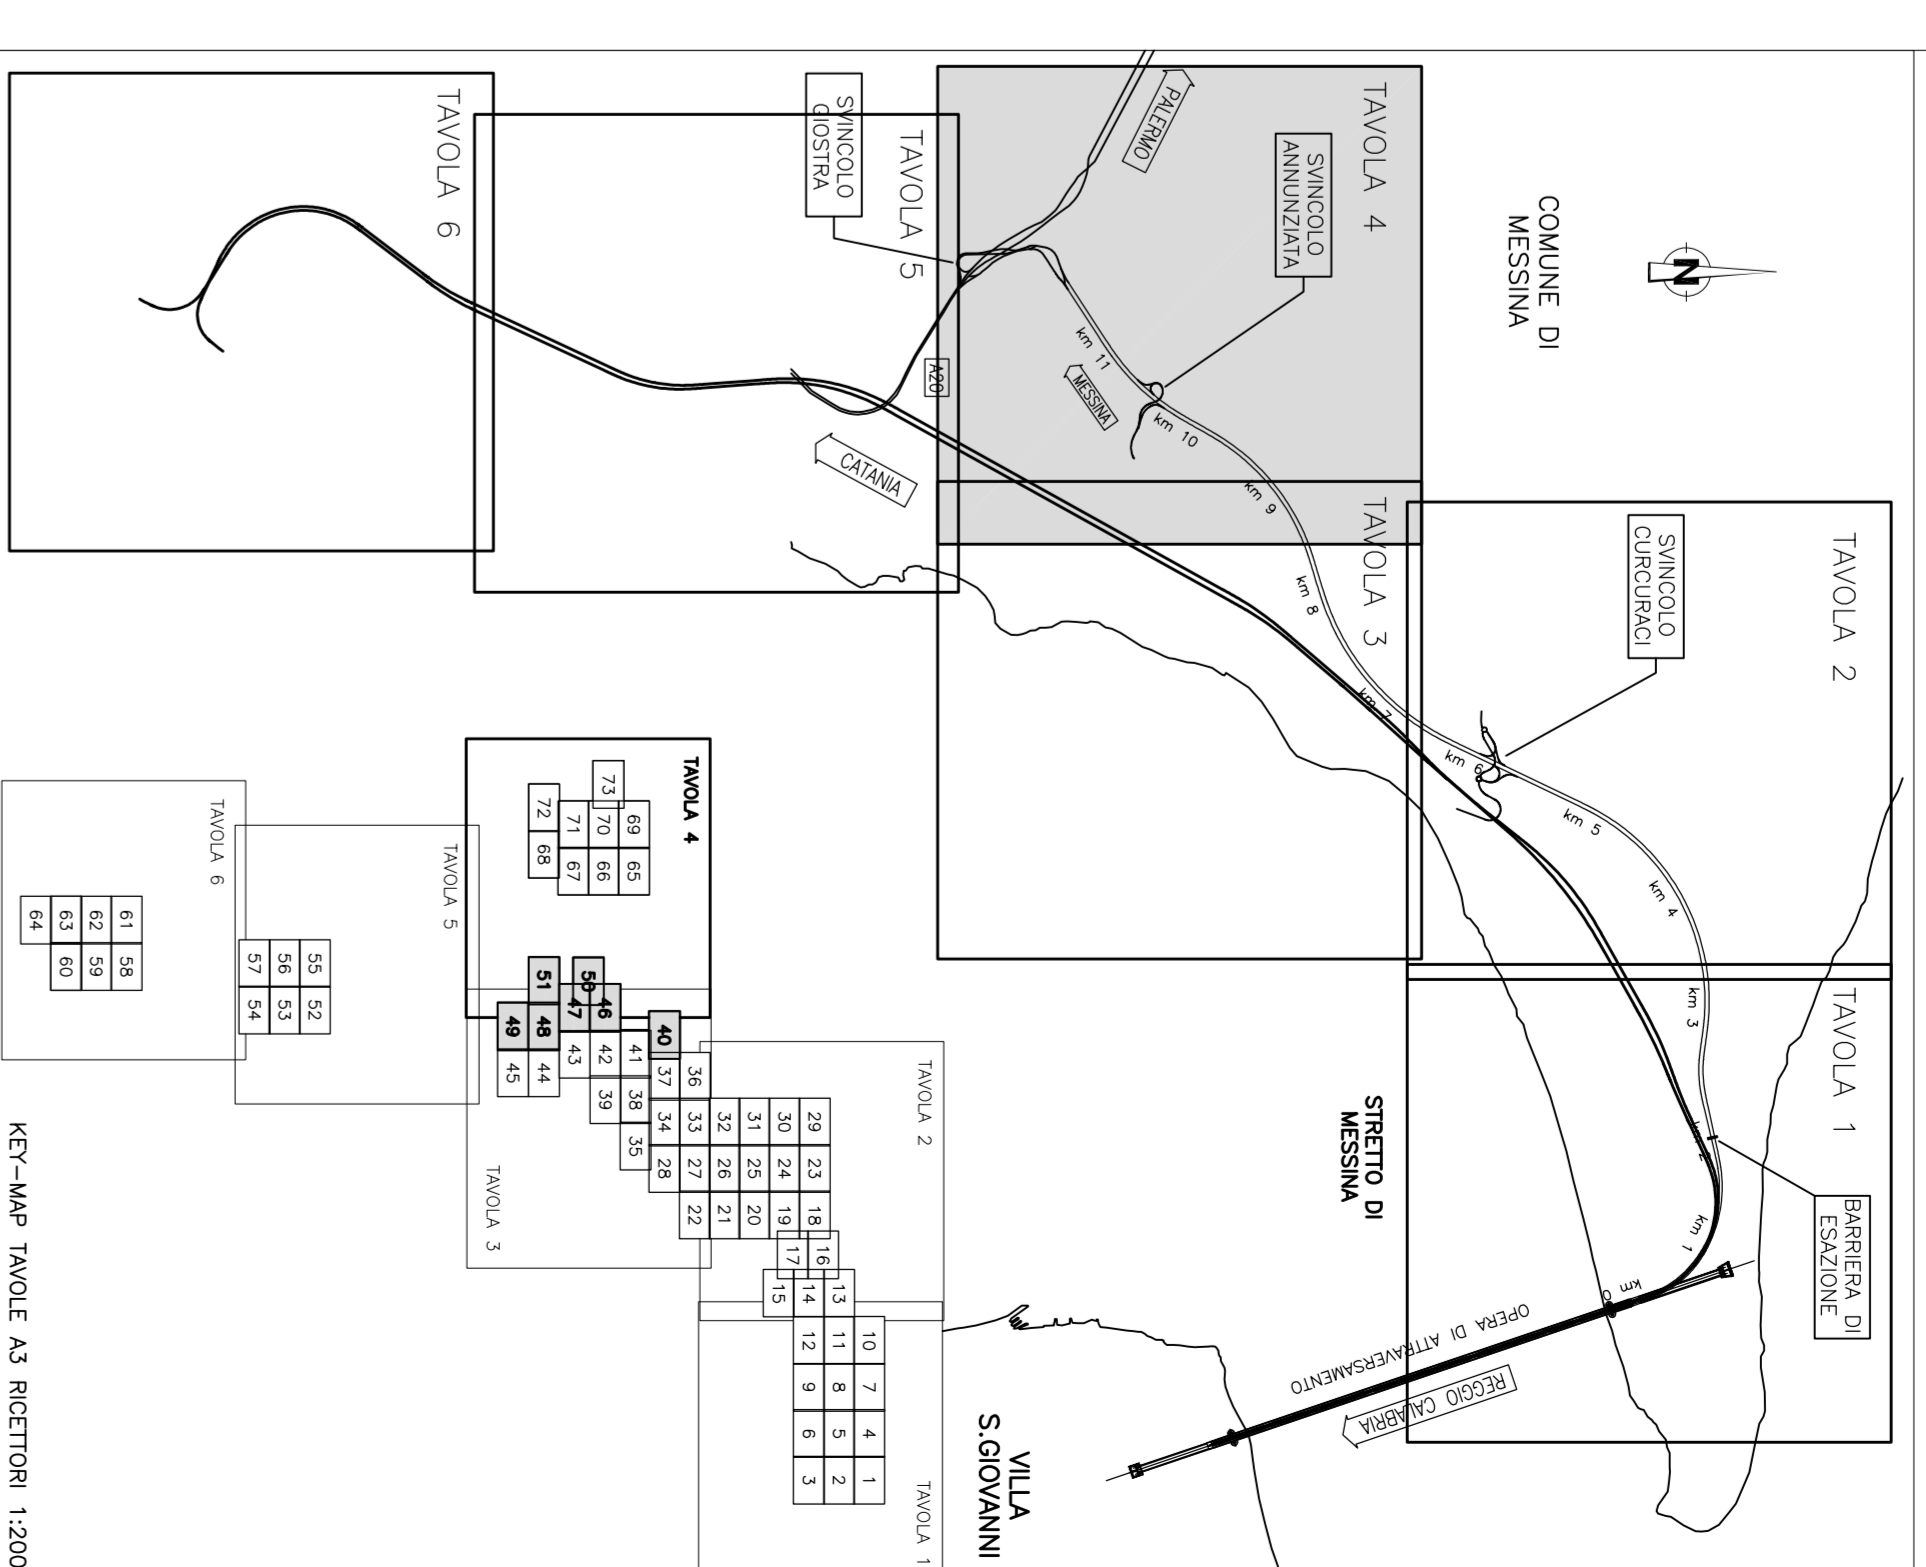

LEGENDA:

- Recipienti casi: oggetto di verifica vibratozionale
- Classificazione recipienti UNI 9614**
- Aree critiche (ospedali, laboratori, ...)
- Abitazioni e assimilabili (Scuole, Luoghi di Culto, ...)
- Uffici (ferrovie, Commerciale e assimilabili)
- Fabbriche (industria, artigianale)
- Altro
- Classificazione trasmissione geotecnologica**
- Alto
- Medio
- Basso
- - - Focce di sfilato (100 m)


Stretto di Messina

di Messina



PONTE SULLO STRETTO DI MESSINA

PROGETTO DEFINITIVO

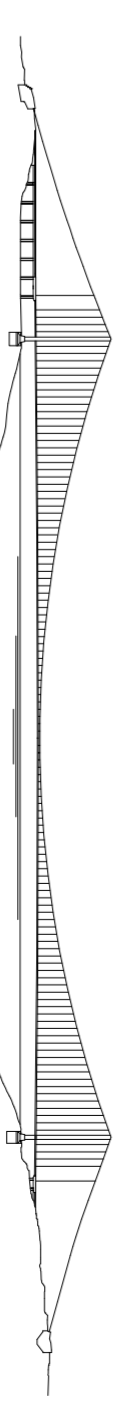

EUROLINK S.C.P.A. IMPRESA S.P.A. DI DIRITTO ITALIANO SOCIETA' ITALIANA PER CONOTTE EYACOLA S.P.A. (Meridionale) COOPERATIVA MARONCHI E SCORCIANO S.R.L. (Meridionale) SHIKAWAYAMA - HIRUMA HEAVY INDUSTRIES CO. LTD. (Meridionale) A.C.I. S.P.A. - CONSORCIO STRADE (Meridionale)		STRETTO DI MESSINA Amministrazione, Messina (Dist. S. Oreste)	
IL PROGETTISTA Dott. Ing. G. Spagnoli Ordine n° 20063 SINA Ordine Ingegneri Messina n° 15406		STRETTO DI MESSINA Studi di Messina (Ing. G. Tommaso) SINA	
IL CONTORE GENERALE Progetti Messinesi (Ing. P. Marzulli)		STRETTO DI MESSINA Studi di Messina (Ing. G. Tommaso)	

COLLEGAMENTI VERSANTE SICILIA AS0224-F0
 RILEVNI ACCERTAMENTI E INDAGINI IN CAMPO - INDAGINI AMBIENTALI (STUDI DI SETTORE)
 ELEMENTI DI CARATTERE GENERALE
 STUDIO SULLE VIBRAZIONI
 LOCALIZZAZIONE E TIPIZZAZIONE RICETTORI - Tav. 4/6

CODICE C I G O I Z I O I A P S D I S I I T I Z I O V I B I O I O I O I 4 F 0 I 5 0 0 0	DATA 15/06/2021
Foglio n° 4/6	REDATTO: ALBERTO L'ARRANDA VERIFICATO: L. CALIENI, M. SCORCIANO, S. SCORCIANO
NOME DEL FILE: AS0224-F0-G04	DATA 15/06/2021