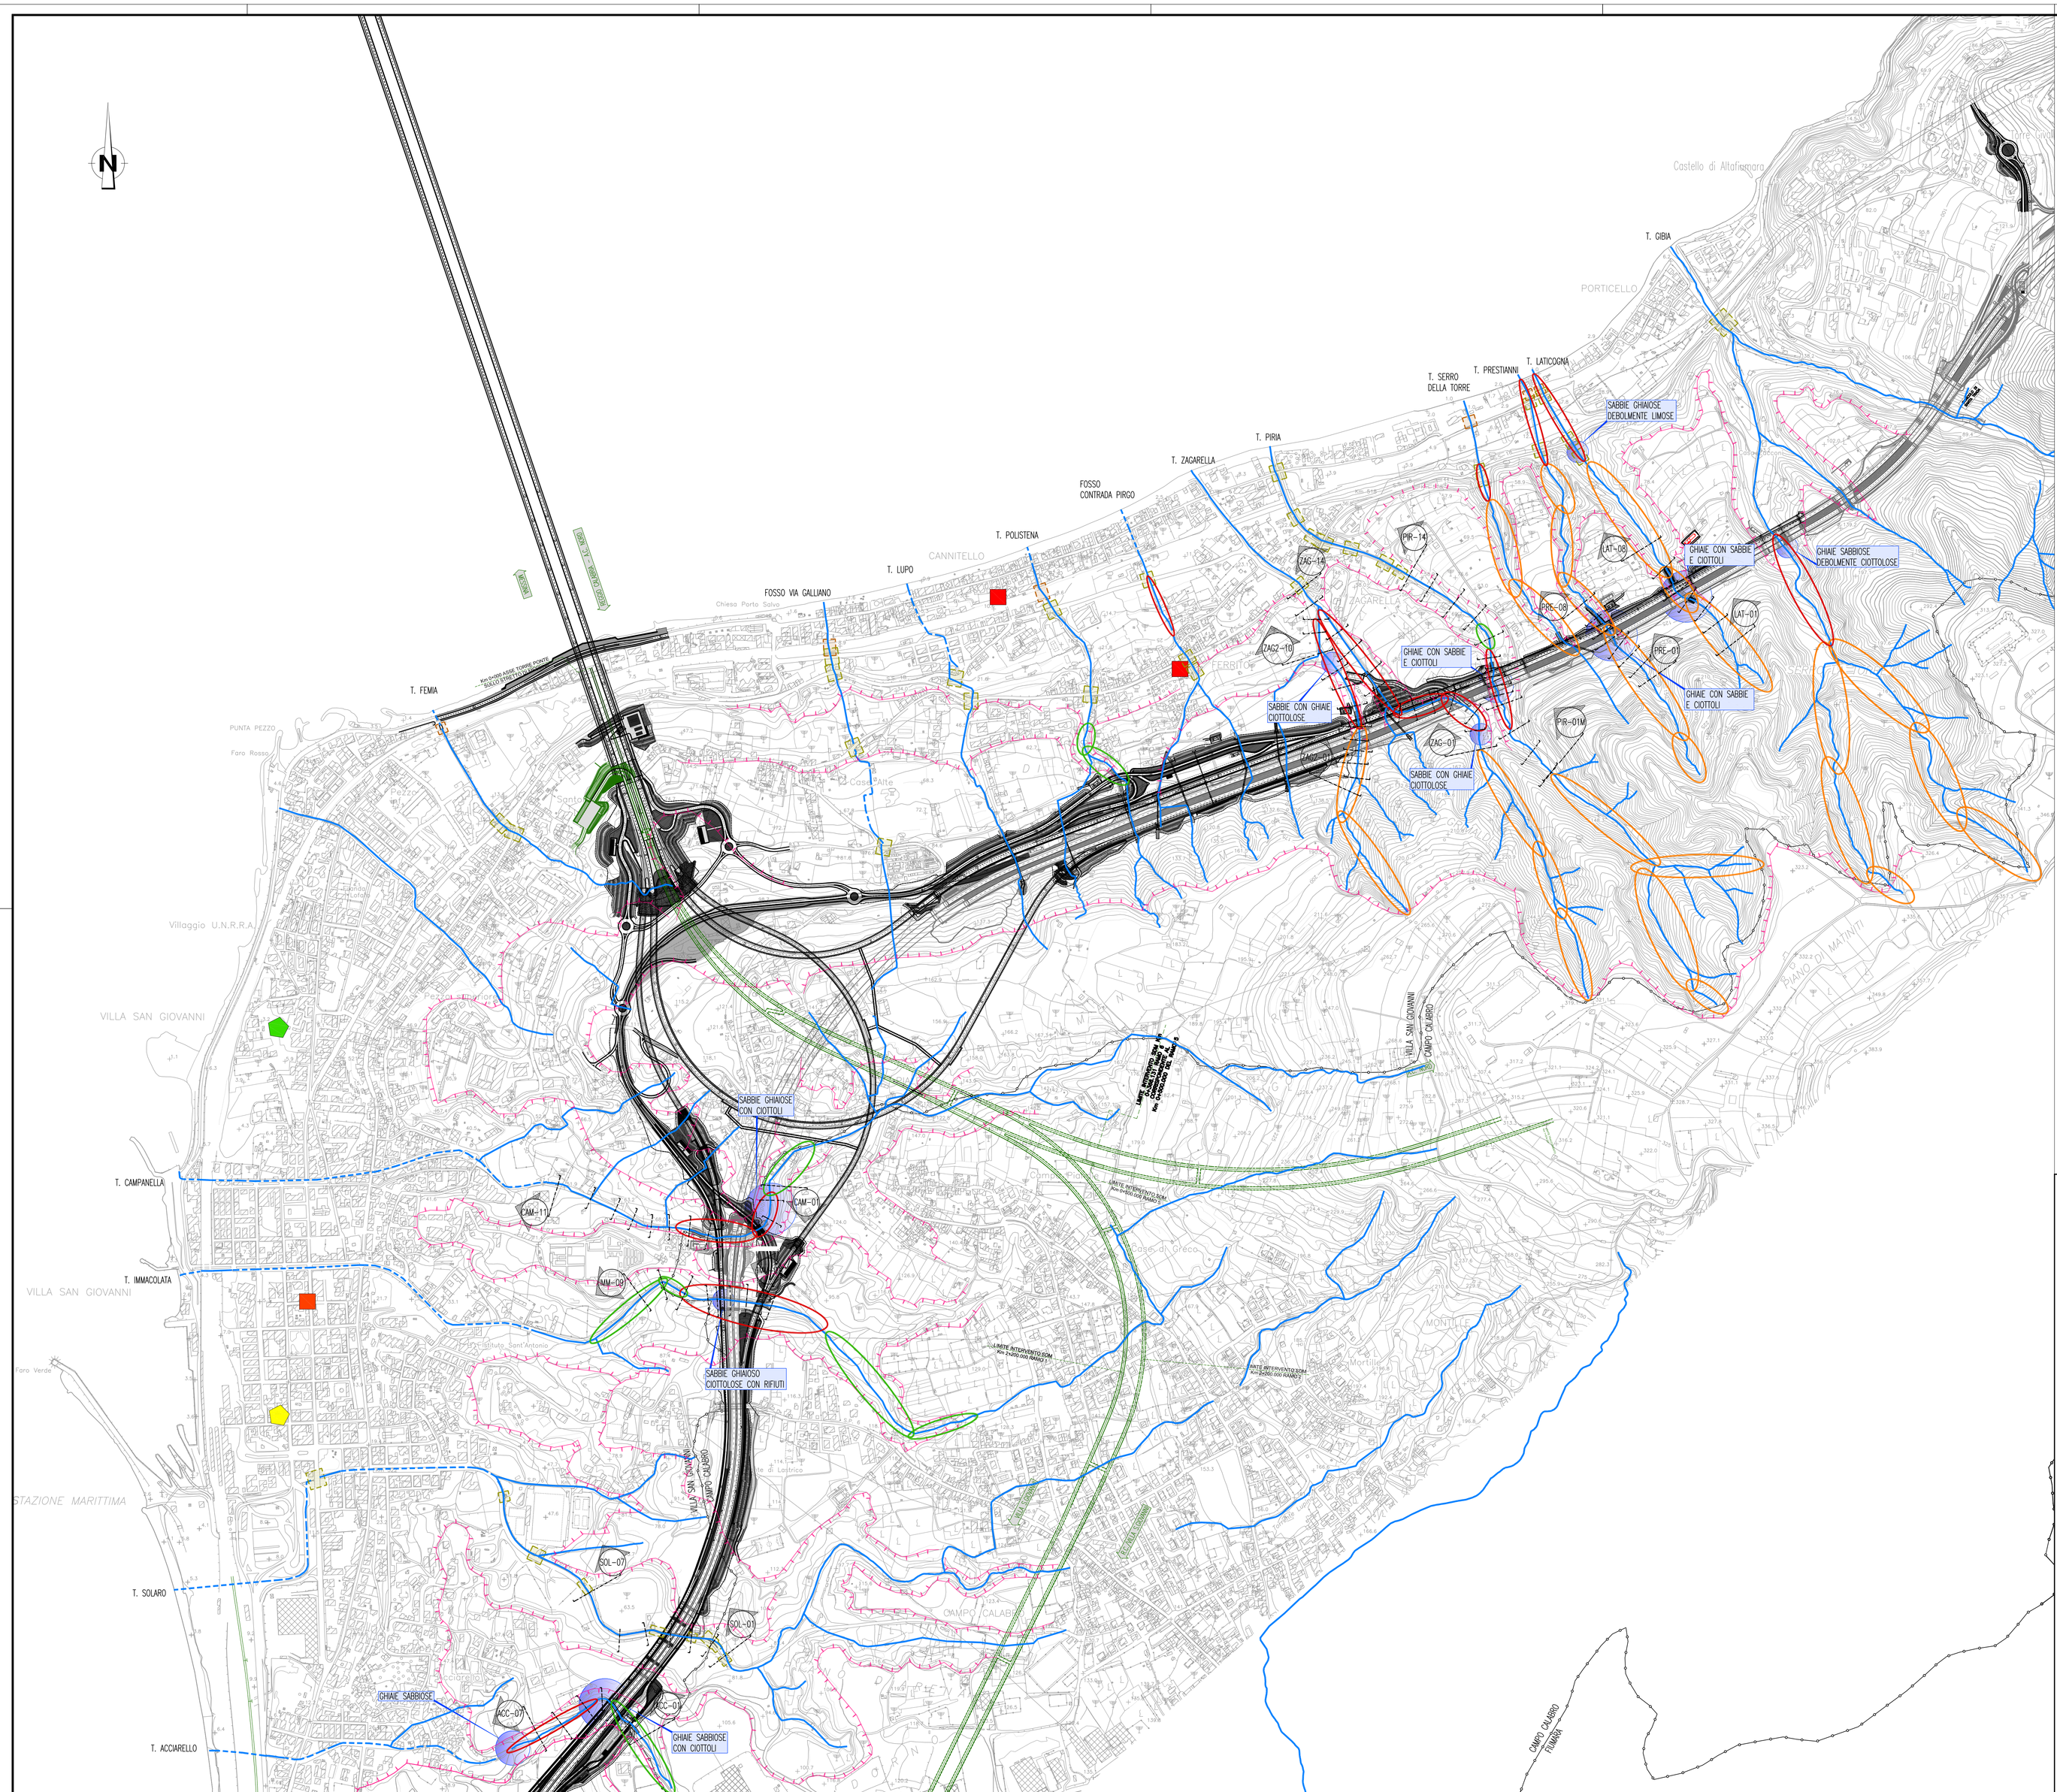

NOTE GENERALI

LEGENDA

TEMI GENERALI

- RETICOLO IDROGRAFICO
- TRATTO DI ALVEO TOMBATO
- OPERA DI ATTRAVERSAMENTO STRADALE
- OPERA DI ATTRAVERSAMENTO FERROVIARIA
- LAT-01 SEZIONI TRASVERSALI DI RILIEVO

CARATTERI GEOMORFOLOGICI E TENDENZA EVOLUTIVA

- TRATTI CON TENDENZA ALLA FORMAZIONE DI DEPOSITI ALLUVIONALI
- TRATTI IN EROSIONE
- TRATTI POTENZIALMENTE SOGGETTI A COLATE DETRITICHE
- SCARPATE DI TERRAZZI FLUVIALI O MARINI

CARATTERIZZAZIONE DEI DEPOSITI ALLUVIONALI IN ALVEO (D50)

- 10 mm
- 25 mm
- 50 mm

DATI STORICI (FONTE: PAI REGIONE CALABRIA)

- AREE STORICAMENTE INONDATE (ANNO 1953)

DATI A.V.I.

- EVENTI CON DANNI GRAVI
- EVENTI CON DANNI DI BASSA ENTITA'
- EVENTI CON DANNI DI MEDIA ENTITA'

BANCA DATI STORICA (SIRICA)

- DANNI LIEVI
- DANNI GRAVI
- DANNI MOLTO GRAVI
- SCARSE INFORMAZIONI SULLA POSIZIONE DELLA LOCALITA'

INFORMATIVE COMUNI (PUNTUALI)

- DANNI LIEVI
- DANNI GRAVI
- DANNI MOLTO GRAVI
- SCARSE INFORMAZIONI SULLA POSIZIONE DELLA LOCALITA'

QUADRO D'UNIONE

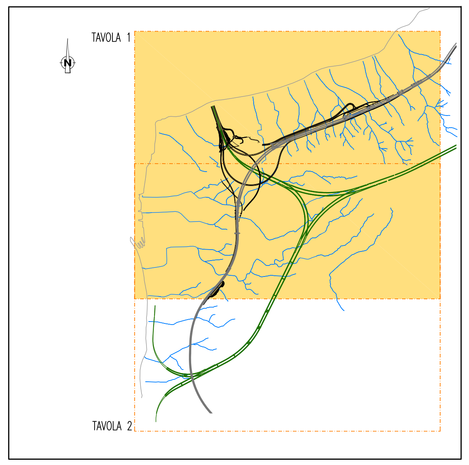

Stretto di Messina

Concessionaria per la progettazione, realizzazione e gestione del collegamento stabile tra la Sicilia e il Continente
Organismo di Diritto pubblico
(Legge n° 1158 del 17 dicembre 1971, modificata dal D.Lgs. n° 114 del 24 aprile 2003)

EurolinK

PONTE SULLO STRETTO DI MESSINA

PROGETTO DEFINITIVO

EUROLINK S.C.p.A.
IMPREGILO S.p.A. (Mandataria)
SOCIETA' ITALIANA PER CONDOTTE D'ACQUA S.p.A. (Mandante)
COOPERATIVA MURATORI E CEMENTISTI - C.M.C. di Ravenna Soc. Coop. a.r.l. (Mandante)
SACYR S.A.U. (Mandante)
ISHIKAWAJIMA - HARIMA HEAVY INDUSTRIES CO. Ltd. (Mandante)
A.C.I. S.C.P.A. - CONSORZIO STABILE (Mandante)

IL PROGETTISTA	IL CONTRAENTE GENERALE	STRETTO DI MESSINA	STRETTO DI MESSINA
SINA Dott. Ing. F. Collo Ordine Ingegneri Milano n° 20355 Eurolink Dott. Ing. E. Pagani Ordine Ingegneri Milano n° 15408	PROJECT MANAGER (Ing. P.P. Marcheselli)	Direttore Generale e RUP Validazione (Ing. G. Fiamminghi)	Amministratore Delegato (Dott. P. Ciucci)

COLLEGAMENTI CALABRIA

CB0006_F0

STUDI DI BASE

CARATTERIZZAZIONE IDROLOGICA E SCHEMA DELLA RETE IDRICA GENERALE

CARTOGRAFIA TEMATICA E DELLE INONDAZIONI STORICHE – TAVOLA 1

CODICE: C G 0 7 0 0 P N 5 D C S B C 7 G 0 0 0 0 0 0 0 0 1 F0

SCALA: 1 : 5000

REV.	DATA	DESCRIZIONE	REDATTO	VERIFICATO	APPROVATO
F0	20-06-2011	EMISSIONE FINALE	B.LO GIUDICE	F.BERTONI	F.COLLA

NOME DEL FILE: CB0006_F0.dwg