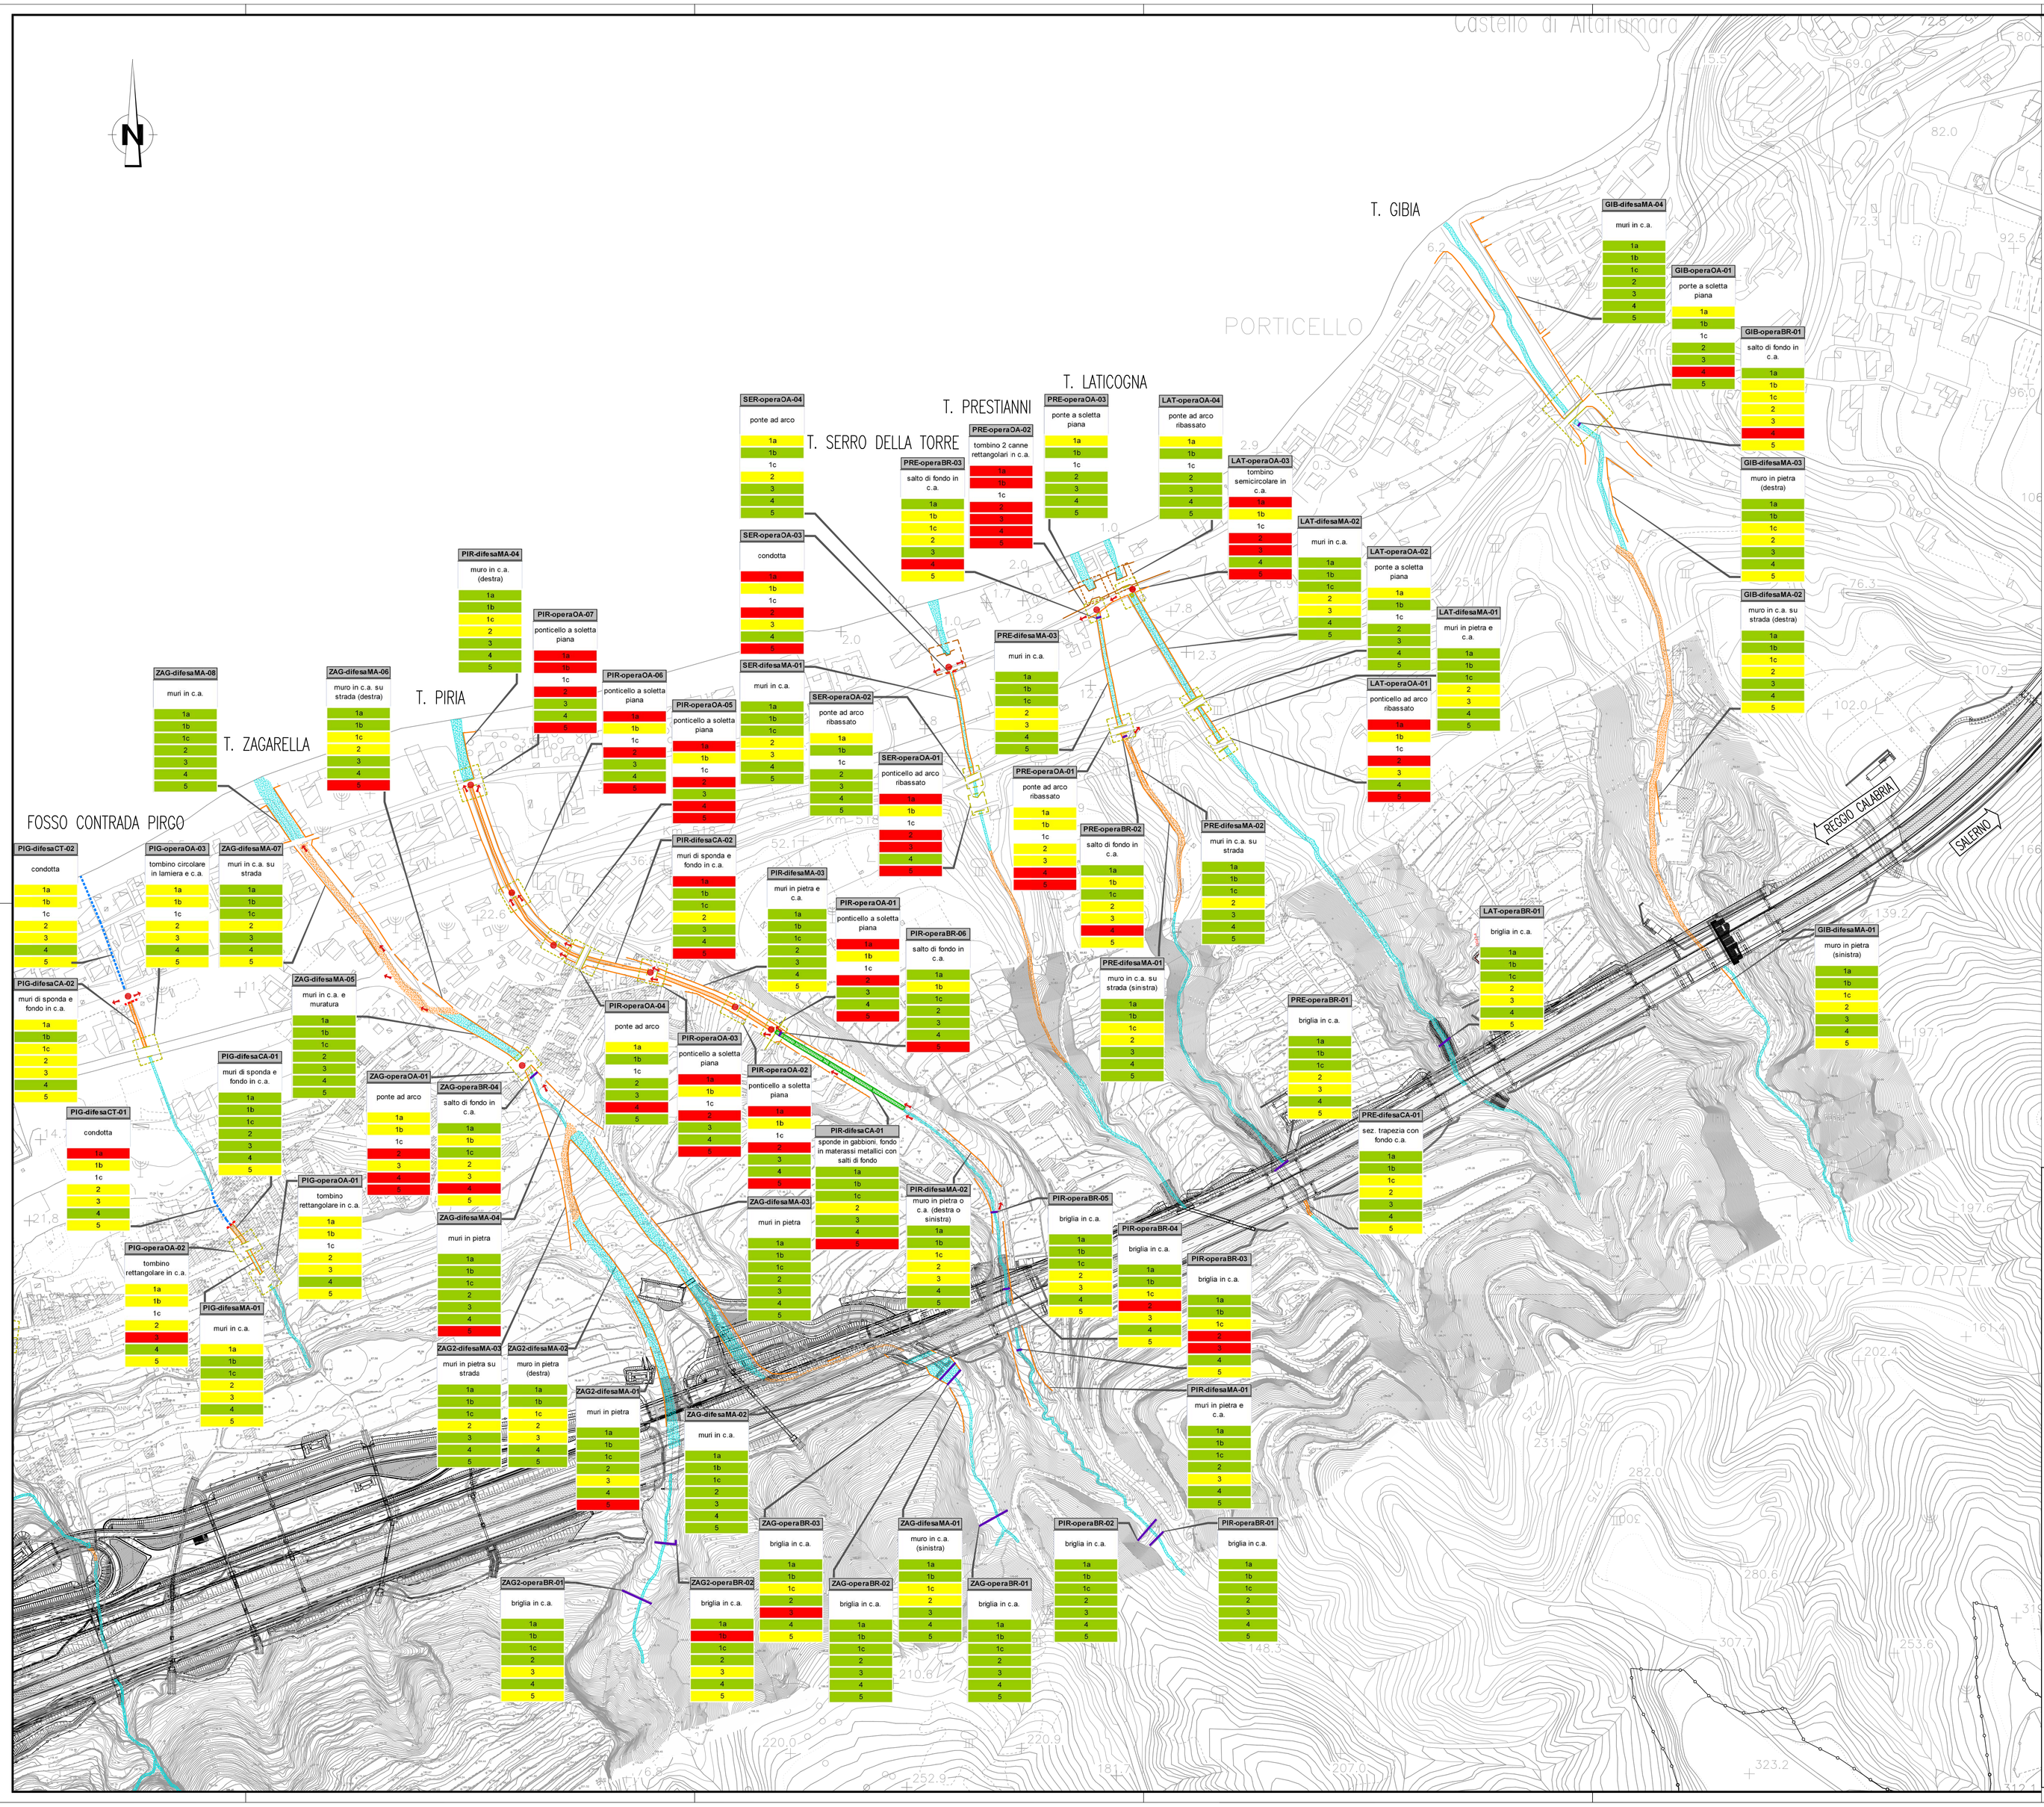

NOTE GENERALI

LEGENDA

- CRITICITA' — CRITICITA' IDRAULICA RILEVATA
- AREA A RISCHIO PER FUORIUSCITA ACQUE DI ESONDAZIONE
- OPERA DI ATTRAVERSAMENTO INADEGUATA
- DIFESA DI SPONDA IN GABBIONI METALLICI
- SEZIONE RIVESTITA CON GABBIONI E/O MATERASSI METALLICI
- SEZIONE D'ALVEO DELIMITATA DA MURI D'ARGINE IN C.A., MURATURA O PIETRAME
- SEZIONE D'ALVEO CON FONDO RIVESTITO IN C.A.
- SEZIONE D'ALVEO CON FONDO NON RIVESTITO
- SEZIONE D'ALVEO CORRISPONDENTE ALLA SEDE STRADALE
- TRATTO DI ALVEO TOMBATO
- OPERA DI ATTRAVERSAMENTO STRADALE
- OPERA DI ATTRAVERSAMENTO FERROVIARIA
- BRIGLIA E/O SALTO DI FONDO
- IMBOCCO TRATTO TOMBATO
- GRIGLIA

DENOMINAZIONE OPERE/DIFESE

opera	OA	opera di attraversamento
	VS	vasca di accumulo o sghiaiatrice
	BR	briglia o salto di fondo
difesa	MA	muri arginali
	CT	canalizzazioni: tombamento
	CA	canalizzazioni: sistemazione alveo

CORSO D'ACQUA — **ACC-difesaMA-01** — NUMERO PROGRESSIVO (MONTE-VALLE)

muri in pietra su strada — TIPOLOGIA OPERE/DIFESE

CHECK LIST

EFFETTI INDOTTI SUL REGIME IDRODINAMICO	1a
EFFETTO DI OSTACOLO AL DEFLUSSO DI PIENA	1b
EFFETTO SUL TRASPORTO SOLIDO	1c
EFFETTO SULLA STABILITÀ MORFOLOGICA	2
STATO DI EFFICIENZA	3
GRADO DI MANUTENZIONE	4
INTERFERENZA CON ALTRE OPERE IDRAULICHE	5
GRADO DI PROTEZIONE ASSICURATO	

QUADRO D'UNIONE

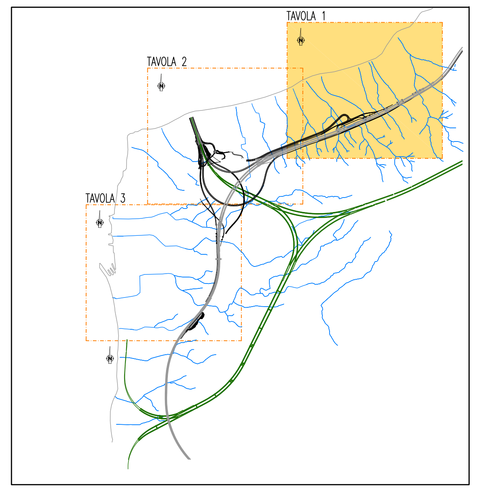

Stretto di Messina

Concessionaria per la progettazione, realizzazione e gestione del collegamento stabile tra la Sicilia e il Continente
Organismo di Diritto pubblico
(Legge n° 1158 del 17 dicembre 1971, modificata dal D.Lgs. n° 114 del 24 aprile 2003)

PONTE SULLO STRETTO DI MESSINA

PROGETTO DEFINITIVO

EUROLINK S.C.p.A.
IMPREGILO S.p.A. (Mandataria)
SOCIETA' ITALIANA PER CONDOTTE D'ACQUA S.p.A. (Mandante)
COOPERATIVA MURATORI E CEMENTISTI - C.M.C. di Ravenna Soc. Coop. a.r.l. (Mandante)
SACYR S.A.U. (Mandante)
ISHIKAWAJIMA - HARIMA HEAVY INDUSTRIES CO. Ltd. (Mandante)
A.C.I. S.C.P.A. - CONSORZIO STABILE (Mandante)

IL PROGETTISTA	IL CONTRAENTE GENERALE	STRETTO DI MESSINA	STRETTO DI MESSINA
SINA Dott. Ing. F. Collo Ordine Ingegneri Milano n° 20355 Dott. Ing. E. Pagani Ordine Ingegneri Milano n° 15408	PROJECT MANAGER (Ing. P.P. Marcheselli)	DirettoreGenerale e RUP Validazione (Ing. G. Fiamminghi)	Amministratore Delegato (Dott. P. Ciucci)

COLLEGAMENTI CALABRIA

CB0008_F0

STUDI DI BASE

CARATTERIZZAZIONE IDROLOGICA E SCHEMA DELLA RETE IDRICA GENERALE

CATASTO DELLE OPERE IDRAULICHE – CARTA DI DETTAGLIO – TAVOLA 1

CODICE: C G 0 7 0 0 P N 6 D C S B C 7 G 0 0 0 0 0 0 0 0 1 F0

SCALA: 1 : 2000

REV.	DATA	DESCRIZIONE	REDATTO	VERIFICATO	APPROVATO
F0	20-06-2011	EMISSIONE FINALE	B.LG GIUDICE	F.BERTONI	F.COLLA

NOME DEL FILE: CB0008_F0.dwg