T. CAMPANELLA

T. IMMACOLATA

T. SOLARO

T. ACCIARELLO

VILLA SAN GIOVANNI

CAMPO CALABRO

AREA DI CANTIERE

CAM-difesaCT-02 — condotta: 1a, 1b, 1c, 2, 3, 4, 5

CAM-difesaCA-01 — muri di sponda e fondo in c.a.: 1a, 1b, 1c, 2, 3, 4, 5

CAM-difesaCT-01 — manufatto scatolare in c.a.: 1a, 1b, 1c, 2, 3, 4, 5

CAM-operaVS-01 — vasca di accumulo con briglie in c.a.: 1a, 1b, 1c, 2, 3, 4, 5

CAM-difesaMA-02 — muri in c.a. e pietra: 1a, 1b, 1c, 2, 3, 4, 5

CAM-difesaMA-01 — muro in c.a. e pietra (sinistra): 1a, 1b, 1c, 2, 3, 4, 5

CAM-operaBR-02 — briglia in c.a.: 1a, 1b, 1c, 2, 3, 4, 5

CAM-operaBR-01 — briglia in c.a.: 1a, 1b, 1c, 2, 3, 4, 5

IMM-difesaCT-02 — condotta: 1a, 1b, 1c, 2, 3, 4, 5

IMM-difesaCA-01 — muri di sponda e fondo in c.a.: 1a, 1b, 1c, 2, 3, 4, 5

IMM-difesaCT-01 — manufatto scatolare in c.a.: 1a, 1b, 1c, 2, 3, 4, 5

IMM-operaVS-01 — vasca di accumulo con briglie in c.a.: 1a, 1b, 1c, 2, 3, 4, 5

IMM-difesaMA-03 — muri in c.a. e pietra: 1a, 1b, 1c, 2, 3, 4, 5

IMM-difesaMA-02 — muri in c.a. e pietra su strada: 1a, 1b, 1c, 2, 3, 4, 5

IMM-operaBR-03 — briglia in c.a.: 1a, 1b, 1c, 2, 3, 4, 5

IMM-operaBR-02 — briglia in c.a.: 1a, 1b, 1c, 2, 3, 4, 5

IMM-difesaMA-01 — muri in pietra: 1a, 1b, 1c, 2, 3, 4, 5

IMM-operaBR-01 — briglia in c.a.: 1a, 1b, 1c, 2, 3, 4, 5

SOL-operaBR-02 — salto di fondo in c.a.: 1a, 1b, 1c, 2, 3, 4, 5

SOL-operaOA-09 — ponte a soletta piana: 1a, 1b, 1c, 2, 3, 4, 5

SOL-difesaCA-03 — muri di sponda e fondo in c.a.: 1a, 1b, 1c, 2, 3, 4, 5

SOL-difesaCT-01 — manufatto scatolare in c.a.: 1a, 1b, 1c, 2, 3, 4, 5

SOL-operaOA-05 — ponticello a soletta piana: 1a, 1b, 1c, 2, 3, 4, 5

SOL-operaBR-01 — salto di fondo in c.a.: 1a, 1b, 1c, 2, 3, 4, 5

SOL-operaOA-04 — ponticello a soletta piana: 1a, 1b, 1c, 2, 3, 4, 5

SOL-operaOA-03 — ponticello a soletta piana: 1a, 1b, 1c, 2, 3, 4, 5

SOL-operaOA-02 — ponticello a soletta piana: 1a, 1b, 1c, 2, 3, 4, 5

SOL-operaOA-01 — ponticello a soletta piana: 1a, 1b, 1c, 2, 3, 4, 5

SOL-difesaCA-01 — muri di sponda e fondo in c.a.: 1a, 1b, 1c, 2, 3, 4, 5

SOL-difesaCT-02 — manufatto scatolare in c.a.: 1a, 1b, 1c, 2, 3, 4, 5

SOL-operaOA-08 — ponticello a soletta piana: 1a, 1b, 1c, 2, 3, 4, 5

SOL-difesaCA-02 — muri di sponda e fondo in c.a.: 1a, 1b, 1c, 2, 3, 4, 5

SOL-operaOA-07 — ponticello a soletta piana: 1a, 1b, 1c, 2, 3, 4, 5

SOL-operaOA-06 — ponticello a soletta piana: 1a, 1b, 1c, 2, 3, 4, 5

ACC-difesaCT-02 — manufatto scatolare in c.a.: 1a, 1b, 1c, 2, 3, 4, 5

ACC-operaOA-01 — tombino rettangolare in c.a.: 1a, 1b, 1c, 2, 3, 4, 5

ACC-difesaCA-02 — muri di sponda e fondo in c.a.: 1a, 1b, 1c, 2, 3, 4, 5

ACC-difesaCT-01 — manufatto scatolare in c.a.: 1a, 1b, 1c, 2, 3, 4, 5

ACC-difesaMA-02 — muro in c.a. su strada (destra): 1a, 1b, 1c, 2, 3, 4, 5

ACC-operaCA-01 — muri di sponda e fondo in c.a. con salti di fondo: 1a, 1b, 1c, 2, 3, 4, 5

ACC-difesaMA-01 — muri in pietra su strada: 1a, 1b, 1c, 2, 3, 4, 5

NOTE GENERALI

LEGENDA

- CRITICITA' — CRITICITA' IDRAULICA RILEVATA
- AREA A RISCHIO PER FUORIUSCITA ACQUE DI ESONDAZIONE
- OPERA DI ATTRAVERSAMENTO INADEGUATA
- DIFESA DI SPONDA IN GABBIONI METALLICI
- SEZIONE RIVESTITA CON GABBIONI E/O MATERASSI METALLICI
- SEZIONE D'ALVEO DELIMITATA DA MURI D'ARGINE IN C.A., MURATURA O PIETRAME
- SEZIONE D'ALVEO CON FONDO RIVESTITO IN C.A.
- SEZIONE D'ALVEO CON FONDO NON RIVESTITO
- SEZIONE D'ALVEO CORRISPONDENTE ALLA SEDE STRADALE
- TRATTO DI ALVEO TOMBATO
- OPERA DI ATTRAVERSAMENTO STRADALE
- OPERA DI ATTRAVERSAMENTO FERROVIARIA
- BRIGLIA E/O SALTO DI FONDO
- IMBOCCO TRATTO TOMBATO
- GRIGLIA

DENOMINAZIONE OPERE/DIFESE

opera	OA	opera di attraversamento
	VS	vasca di accumulo o sghiaiatrice
	BR	briglia o salto di fondo
difesa	MA	muri arginali
	CT	canalizzazioni tombamento
	CA	canalizzazioni sistemazione alveo

CORSO D'ACQUA — **ACC-difesaMA-01** — NUMERO PROGRESSIVO (MONTE-VALLE)

TIPOLOGIA OPERE/DIFESE

CHECK LIST

EFFETTI INDOTTI SUL REGIME IDRODINAMICO	muri in pietra su strada
EFFETTO DI OSTACOLO AL DEFLUSSO DI PIENA	1a
EFFETTO SUL TRASPORTO SOLIDO	1b
EFFETTO SULLA STABILITÀ MORFOLOGICA	1c
STATO DI EFFICIENZA	2
GRADO DI MANUTENZIONE	3
INTERFERENZA CON ALTRE OPERE IDRAULICHE	4
GRADO DI PROTEZIONE ASSICURATO	5

QUADRO D'UNIONE

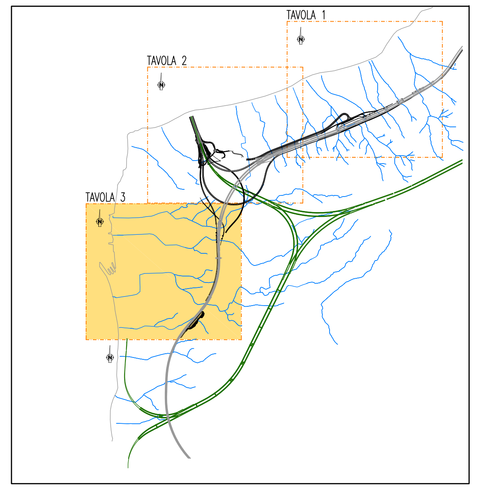

Stretto di Messina

Concessionaria per la progettazione, realizzazione e gestione del collegamento stabile tra la Sicilia e il Continente
Organismo di Diritto pubblico
(Legge n° 1158 del 17 dicembre 1971, modificata dal D.Lgs. n° 114 del 24 aprile 2002)

PONTE SULLO STRETTO DI MESSINA

PROGETTO DEFINITIVO

EUROLINK S.C.p.A.

IMPREGILO S.p.A. (Mandataria)
SOCIETA' ITALIANA PER CONDOTTE D'ACQUA S.p.A. (Mandante)
COOPERATIVA MURATORI E CEMENTISTI - C.M.C. di Ravenna Soc. Coop. a.r.l. (Mandante)
SACYR S.A.U. (Mandante)
ISHIKAWAJIMA - HARIMA HEAVY INDUSTRIES CO. Ltd. (Mandante)
A.C.I. S.C.P.A. - CONSORZIO STABILE (Mandante)

IL PROGETTISTA	IL CONTRAENTE GENERALE PROJECT MANAGER (Ing. P.P. Marcheselli)	STRETTO DI MESSINA DirettoreGenerale e RUP Validazione (Ing. G. Fiamminghi)	STRETTO DI MESSINA Amministratore Delegato (Dott. P. Ciucci)
SINA Dott. Ing. F. Colla Ordine Ingegneri Milano n° 20355 Dott. Ing. E. Pagani Ordine Ingegneri Milano n° 15408			

COLLEGAMENTI CALABRIA

CB0010_F0

STUDI DI BASE

CARATTERIZZAZIONE IDROLOGICA E SCHEMA DELLA RETE IDRICA GENERALE

CATASTO DELLE OPERE IDRAULICHE – CARTA DI DETTAGLIO – TAVOLA 3

CODICE	SCALA:
C G 0 7 0 0 P N 6 D C S B C 7 G 0 0 0 0 0 0 0 0 0 3 F0	1 : 2000

REV.	DATA	DESCRIZIONE	REDATTO	VERIFICATO	APPROVATO
F0	20-06-2011	EMISSIONE FINALE	B.LO GIUDICE	F. BERTONI	F.COLLA

NOME DEL FILE: CB0010_F0.dwg