

NOTE GENERALI

- LEGENDA**
- ▬ TRATTI TORRATI
 - ▬ TRATTI CON OPERE LONGIMUNALI E RESERVARE
 - ▬ TRATTI CON OPERE LONGIMUNALI E RESERVARE E/O RACCOMANDO DI FONDO
 - ▬ CORSO D'ACQUA
- CHECK LIST**
- OPERE IDRAULICHE SIGNIFICATIVE**
- A BARRI, SISTEMI DI BARRI E/O SALTI DI FONDO
 - A GRADO DI MANUTENZIONE:
 - A ADEGUATO
 - B INSUFFICIENTE
 - C PARZIALMENTE INSUFFICIENTE
 - A GRADO DI EFFICACIA:
 - A ALTO
 - B MEDIO
 - C BASSO
 - A MASSA DI ACCUMULO O SCARICAZIONE
 - A GRADO DI MANUTENZIONE:
 - A ADEGUATO
 - B INSUFFICIENTE
 - C PARZIALMENTE INSUFFICIENTE
 - A GRADO DI EFFICACIA:
 - A ALTO
 - B MEDIO
 - C BASSO


- OPERE DI ATTRAVERSAMENTO**
- A GRADO DI MANUTENZIONE:
 - A ADEGUATO
 - B INSUFFICIENTE
 - C PARZIALMENTE INSUFFICIENTE
 - A GRADO DI EFFICACIA:
 - A ALTO
 - B MEDIO
 - C BASSO
- OPERE DI COSTRUZIONE**
- A <<<2% DELLA SEZIONE
 - B <<<5% DELLA SEZIONE
 - C >>>5% DELLA SEZIONE

RATTI DI CORSO D'ACQUA

TRATTI TORRATI	TRATTI CON OPERE LONGIMUNALI E RESERVARE	TRATTI CON OPERE LONGIMUNALI E RESERVARE E/O RACCOMANDO DI FONDO
A	B	C

QUADRO D'UNIONE

TRATTI TORRATI	TRATTI CON OPERE LONGIMUNALI E RESERVARE	TRATTI CON OPERE LONGIMUNALI E RESERVARE E/O RACCOMANDO DI FONDO
A	B	C

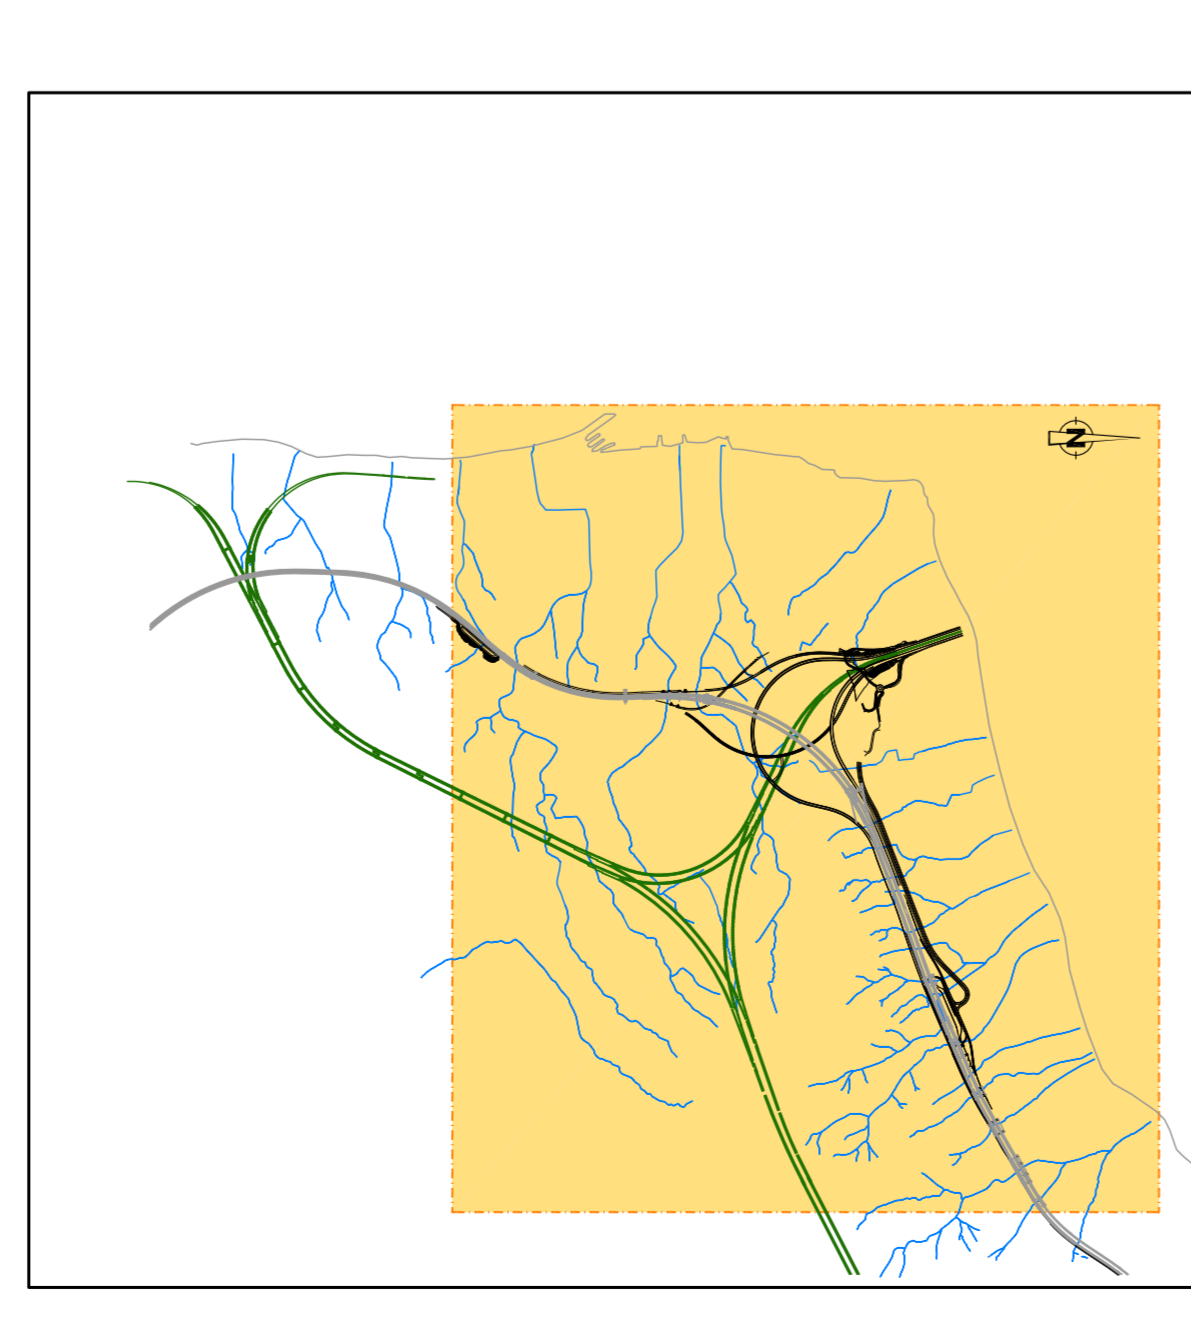

Stretto di Messina

Coordinato per la progettazione, redazione e gestione di adempimenti dalla Ing. S. Sola e L. Scudato
 Scale: 1:1000 del 15/05/2020
 Scale: 1:1000 del 14/05/2020

EUROLINK S.C.P.A.
 IMPREGIOLA S.p.A. (Mandato)
 COOPERATIVA MANUTENTORI CEMENTISTI - C.I.C.C. (Mandato)
 ISMA/MA/MA - MANUTENTORI CEMENTISTI - C.I.C.C. (Mandato)
 A.C.I. S.C.P.A. - CONSORZIO STRADE (Mandato)

PROGETTO DEFINITIVO

COLLEGAMENTI CALABRIA CB001.1.03

STUDI DI BASE
 CARATTERIZZAZIONE IDROLOGICA E SCHEMA DELLA RETE IDRICA
 CANSTIO DELLE OPERE IDRAULICHE - CARTA DI SINTESI

PROGETTO Ing. S. Sola	REDAZIONE Ing. S. Sola	VERIFICA Ing. S. Sola
CONTRATTORE GENERALE Ing. P. P. Marcellino	STUDIO DI MESSINA Ing. S. Sola	STUDIO DI MESSINA Ing. S. Sola
CONTRATTORE GENERALE Ing. S. Sola	STUDIO DI MESSINA Ing. S. Sola	STUDIO DI MESSINA Ing. S. Sola

LEGENDA

PROGETTO	REDAZIONE	VERIFICA
A	B	C