
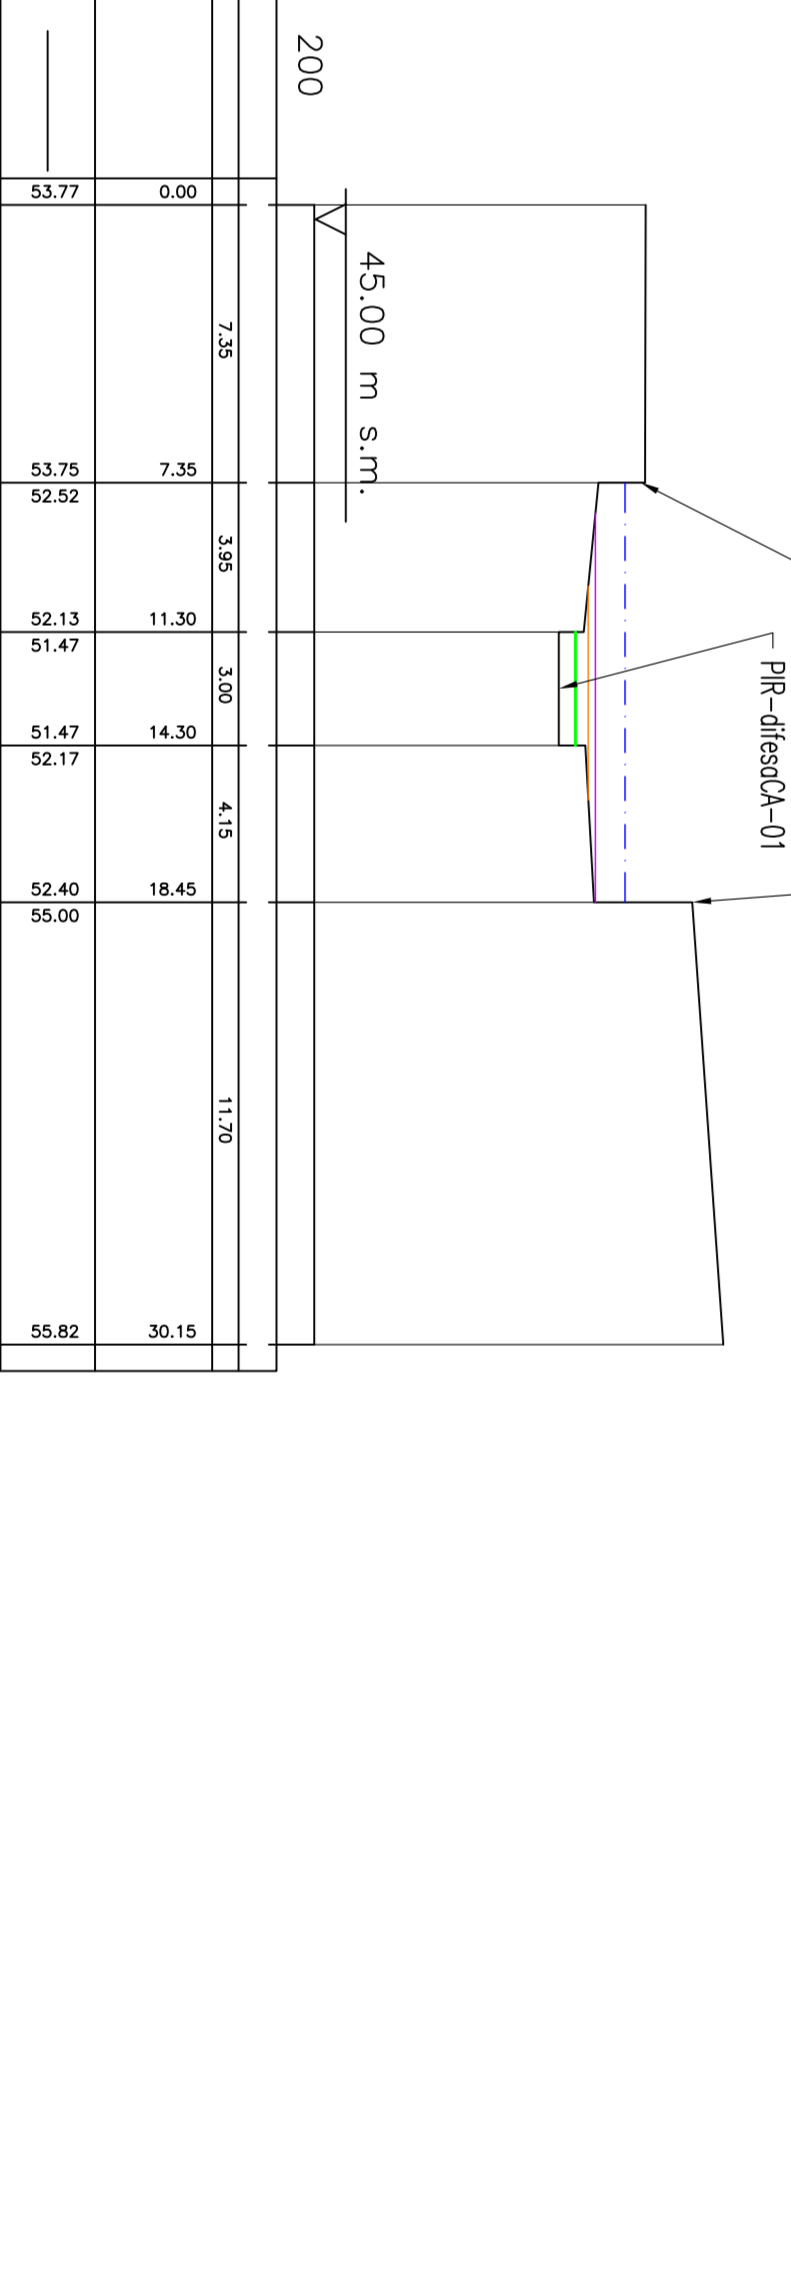
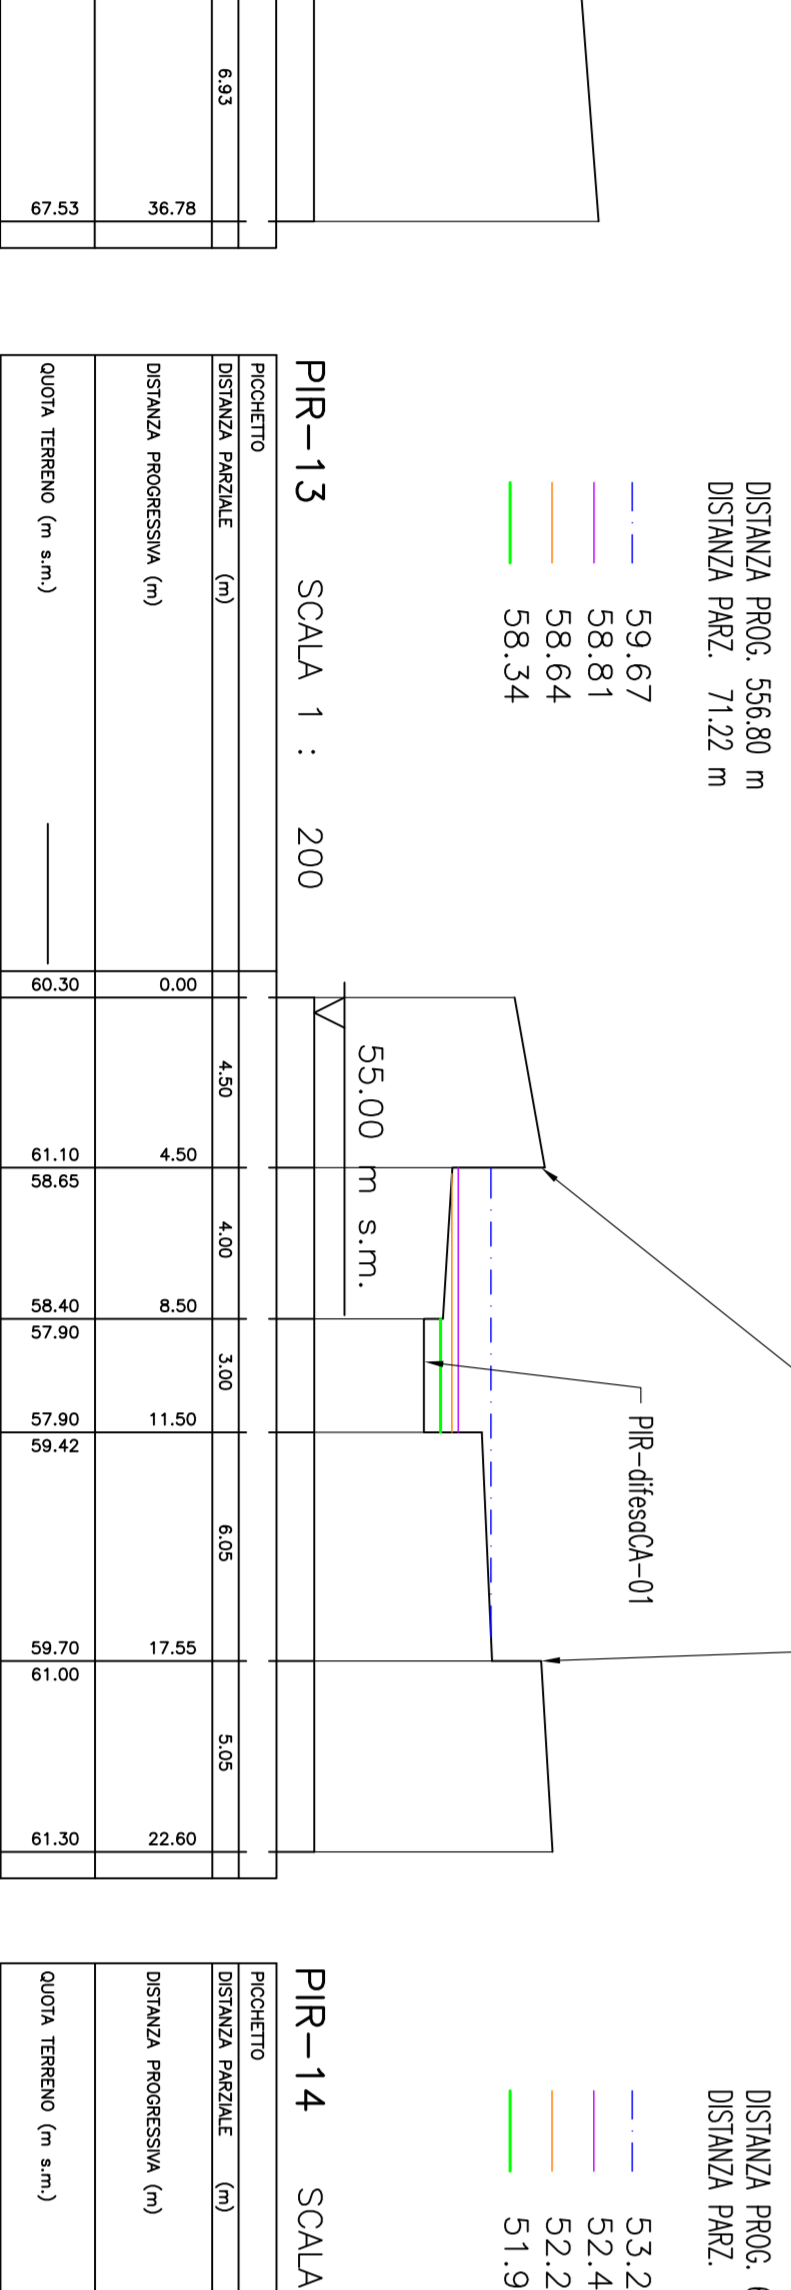
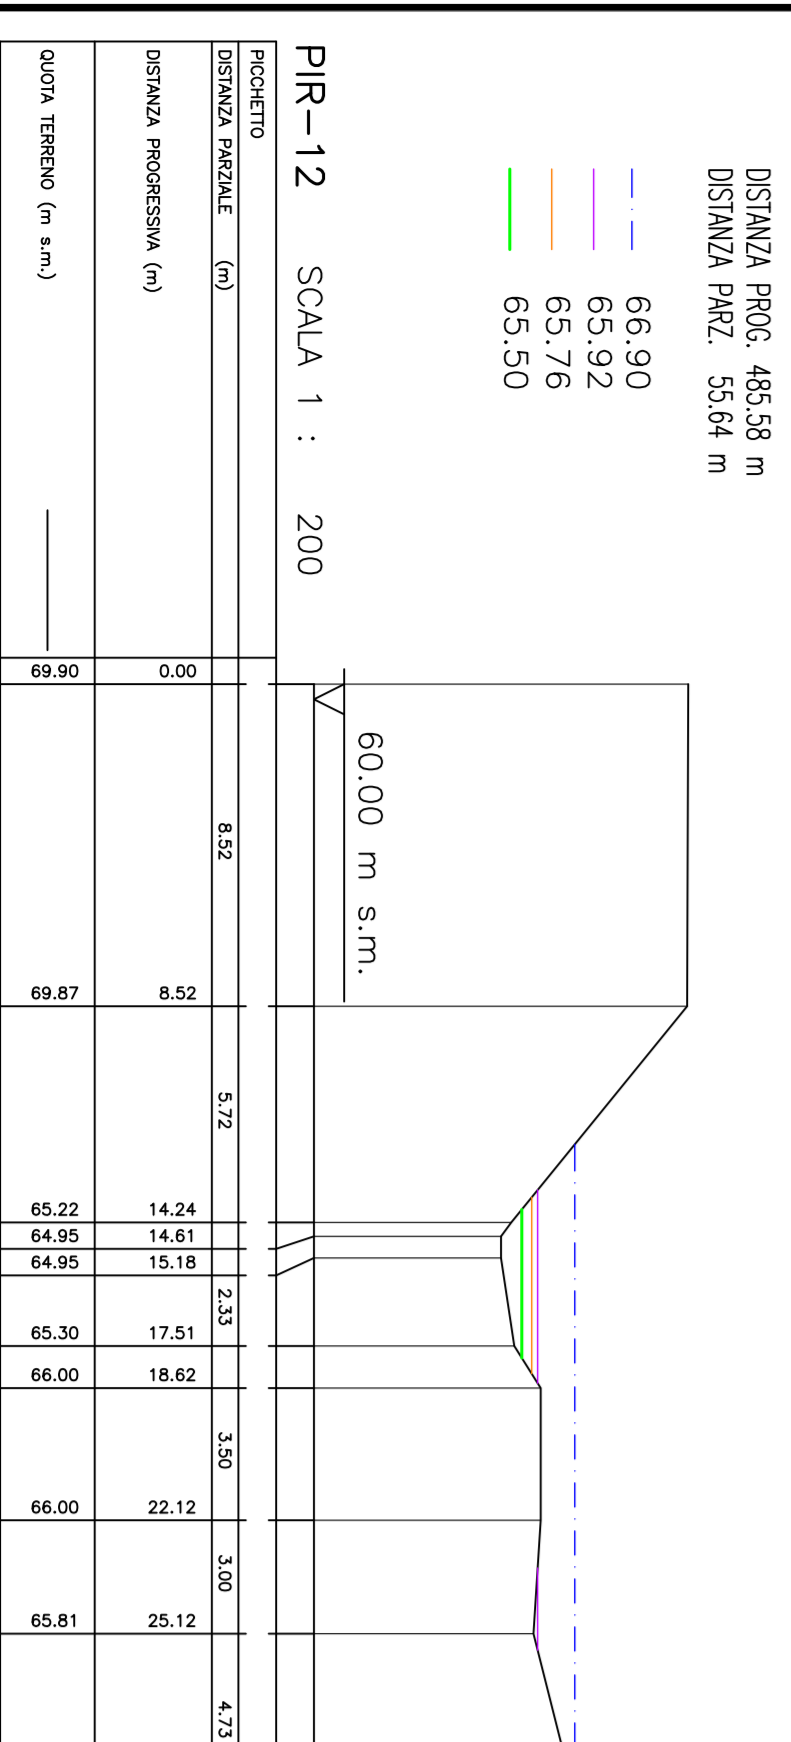
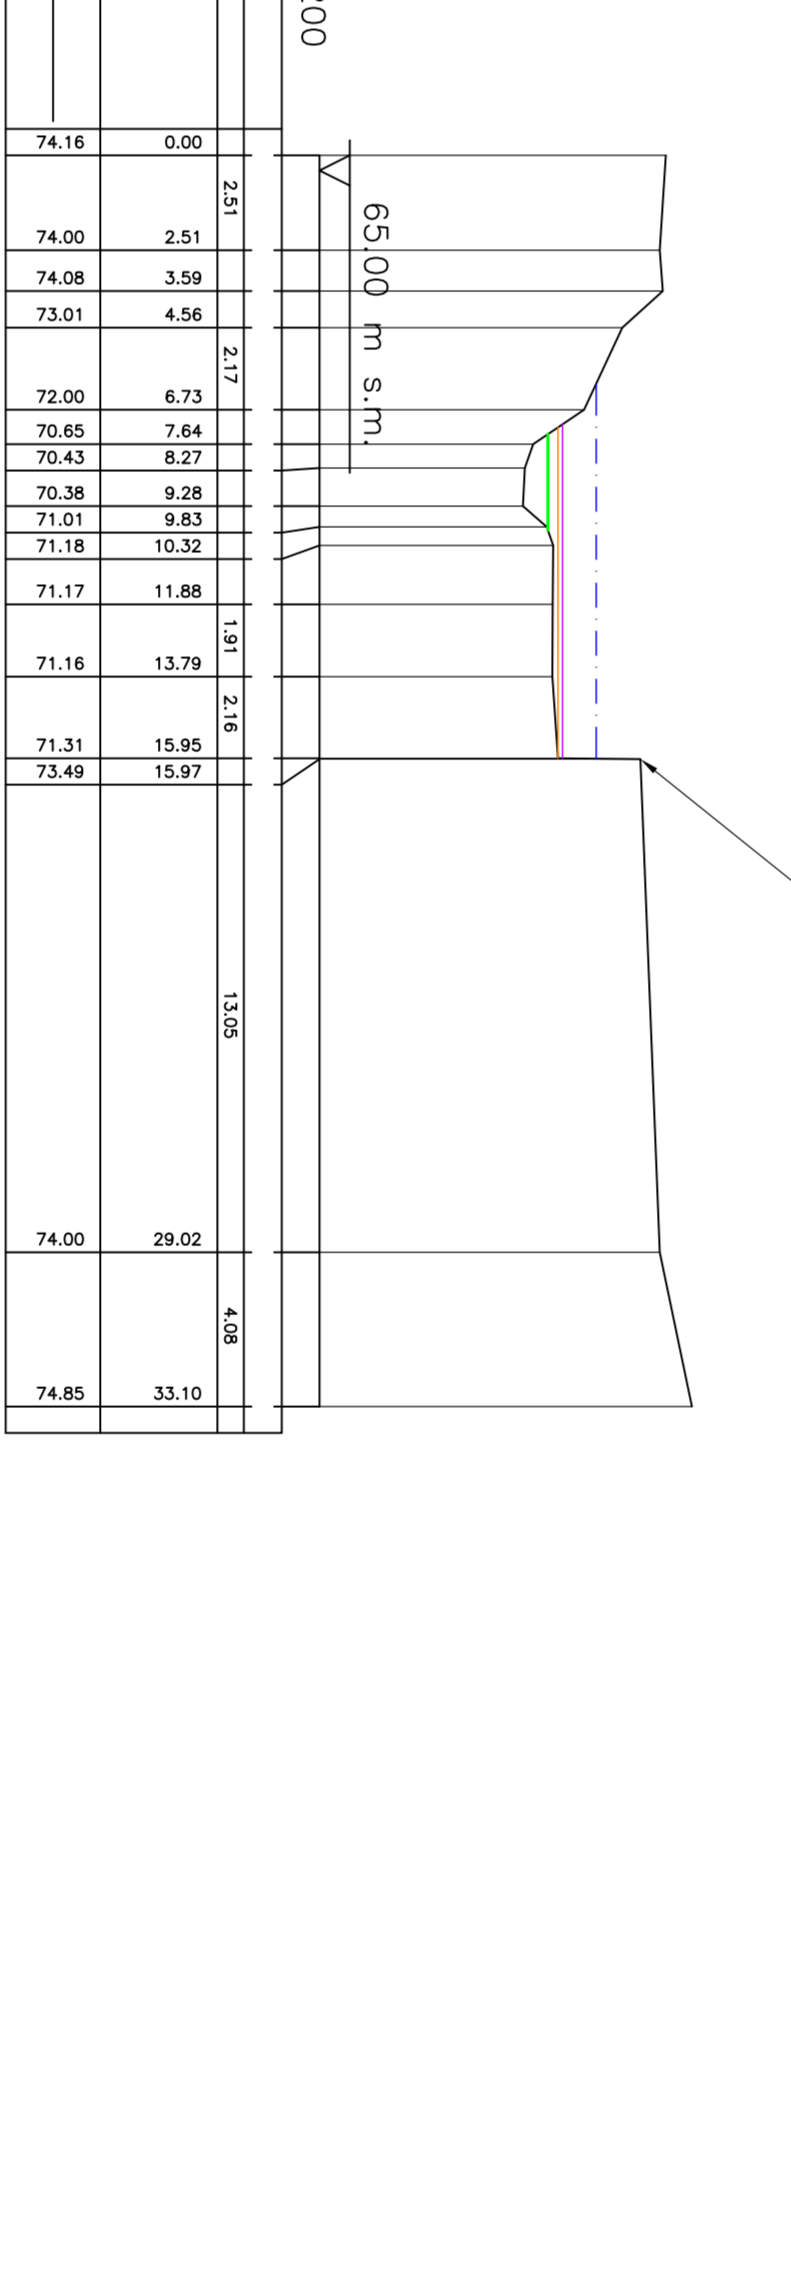
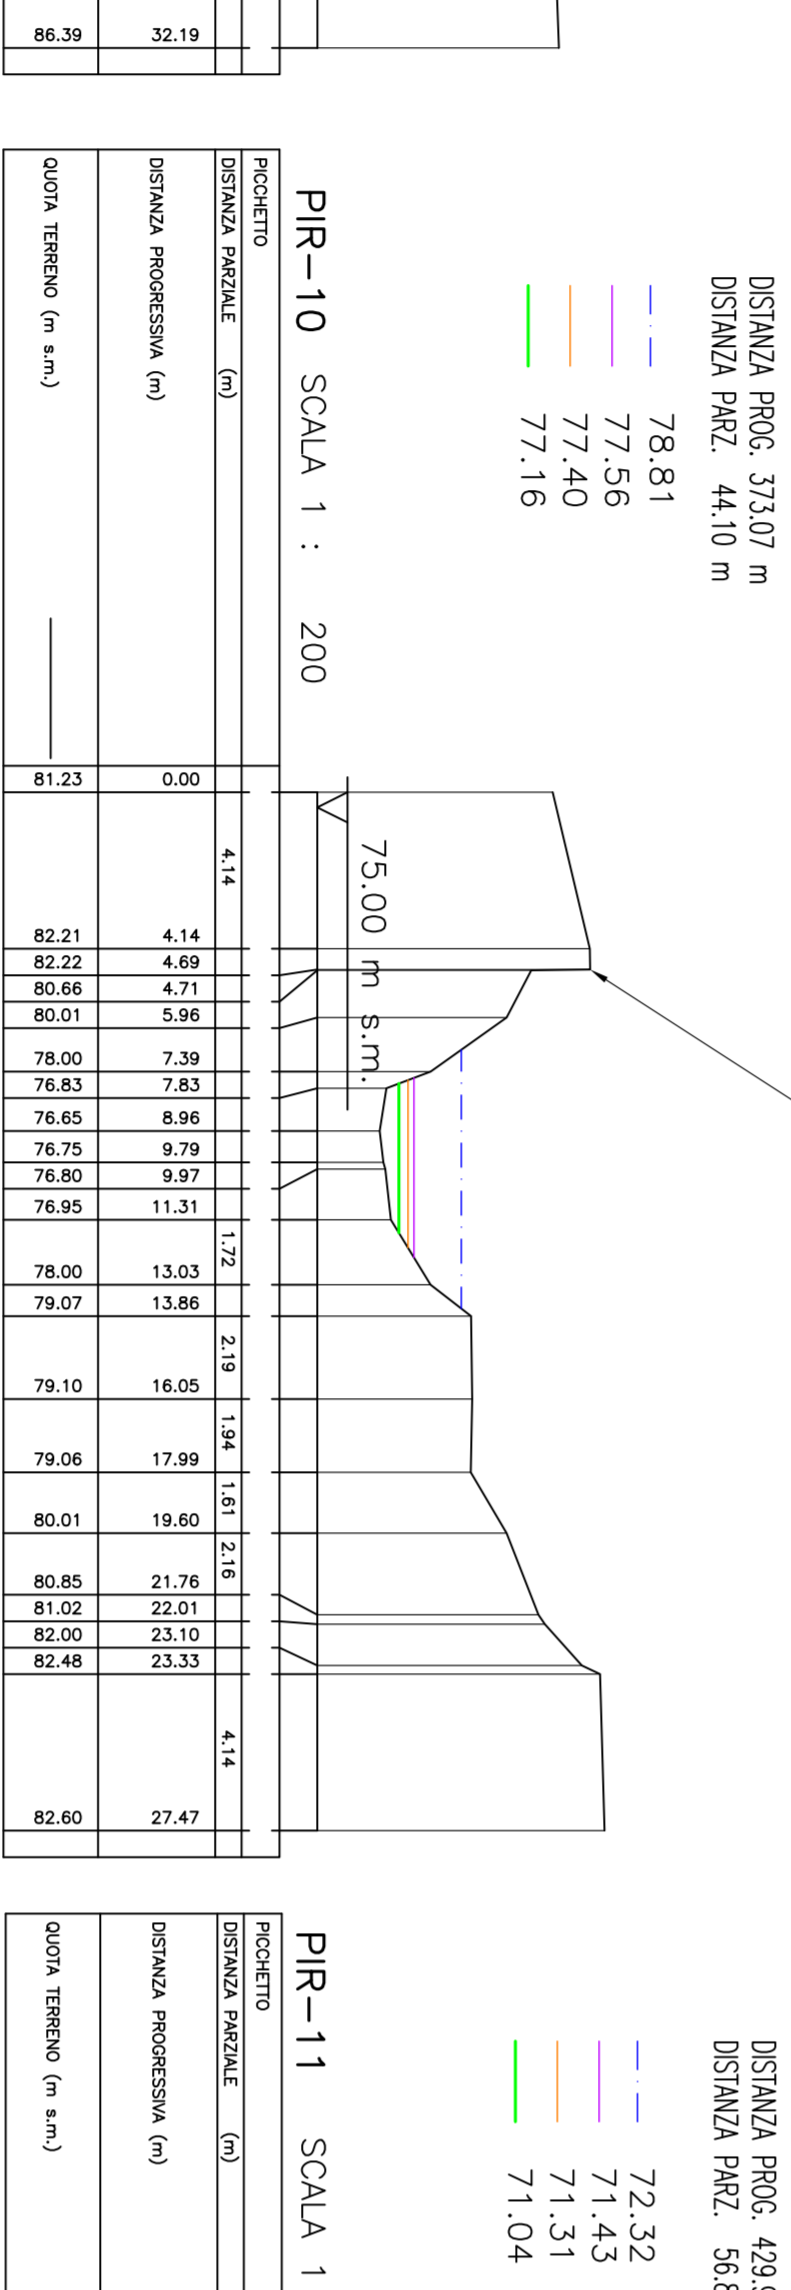
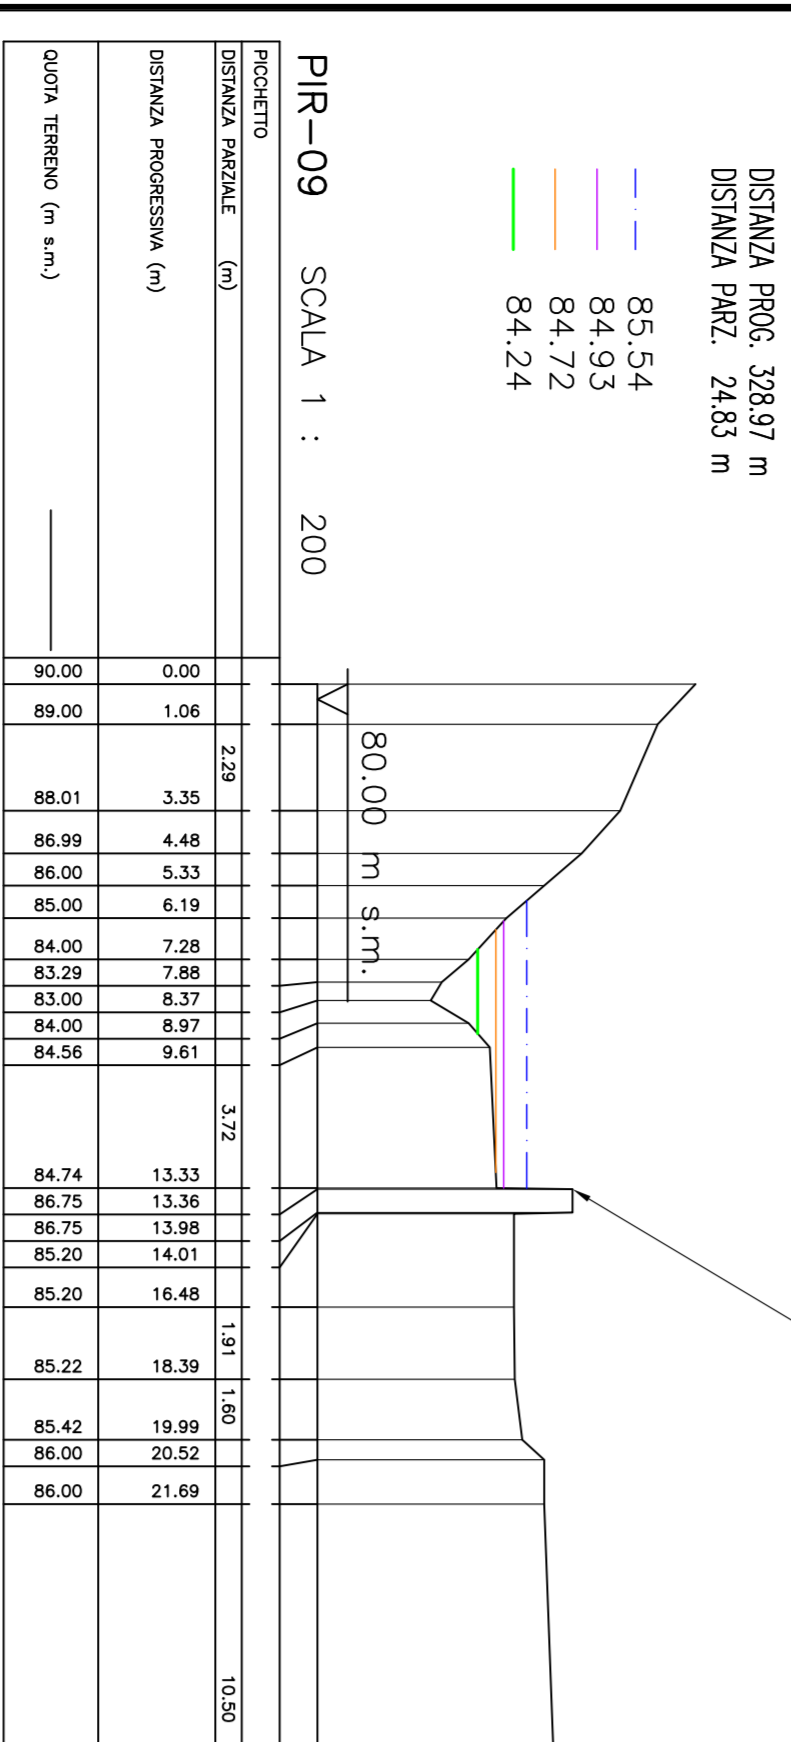
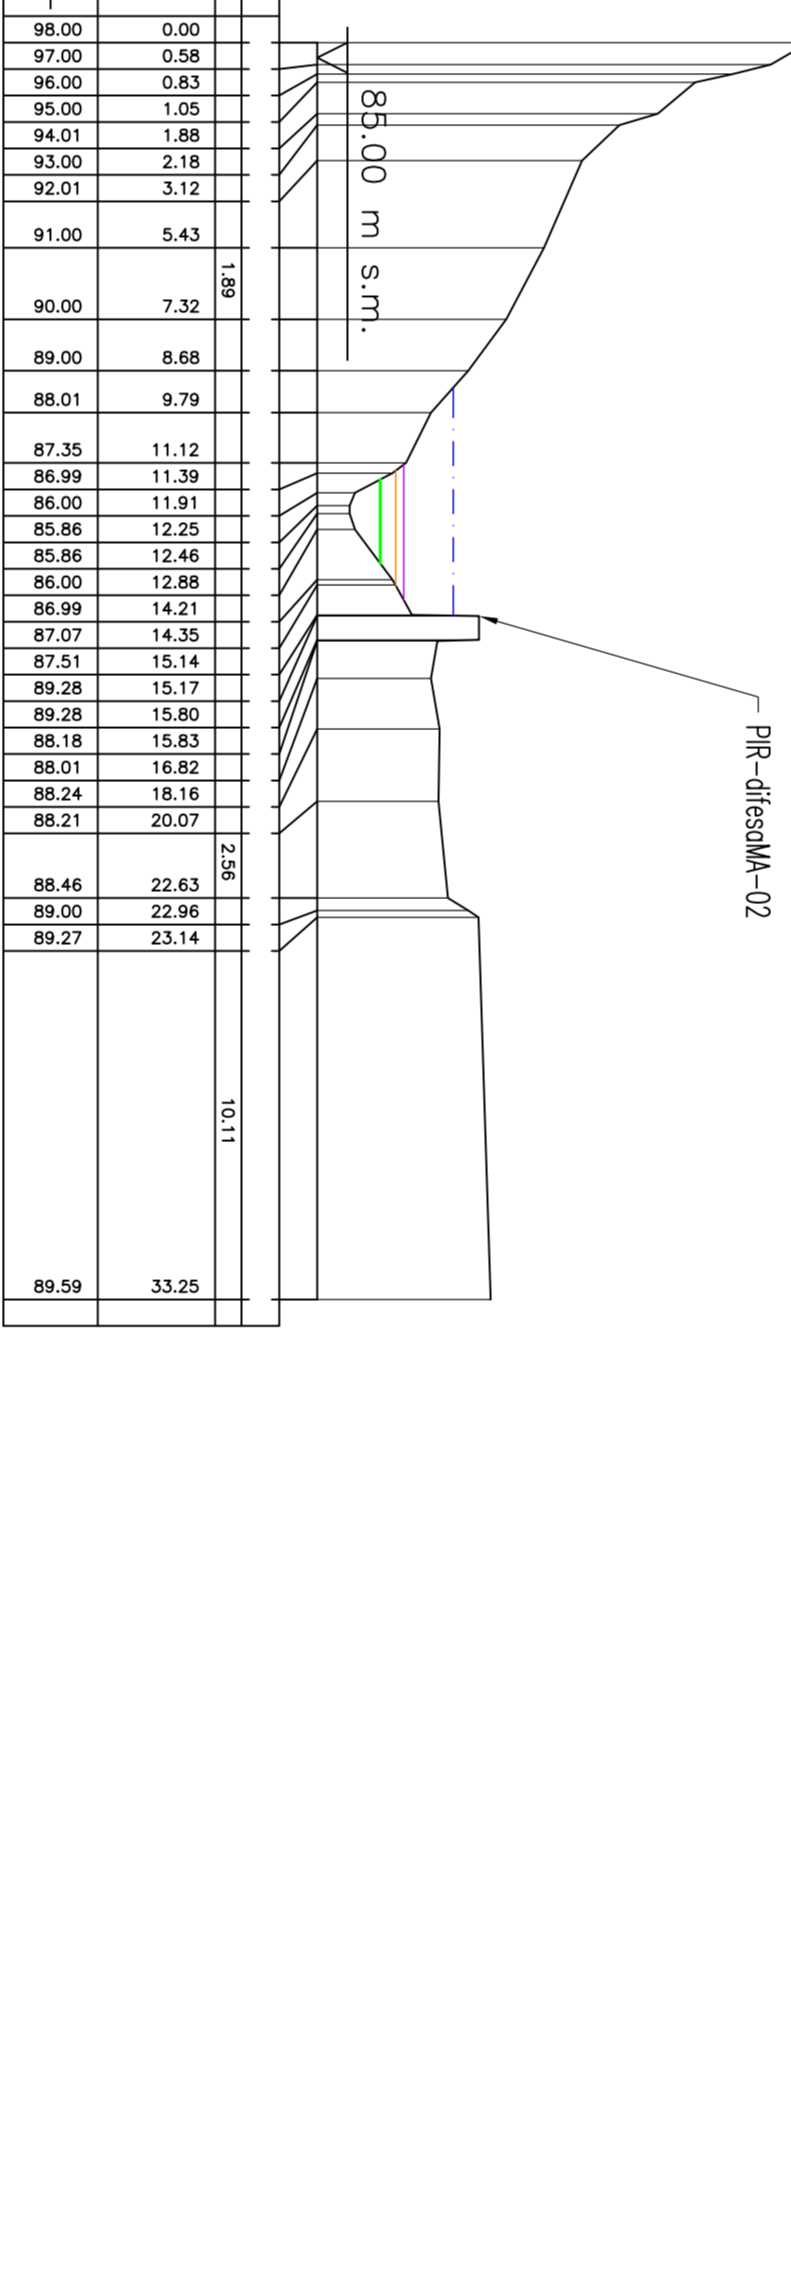
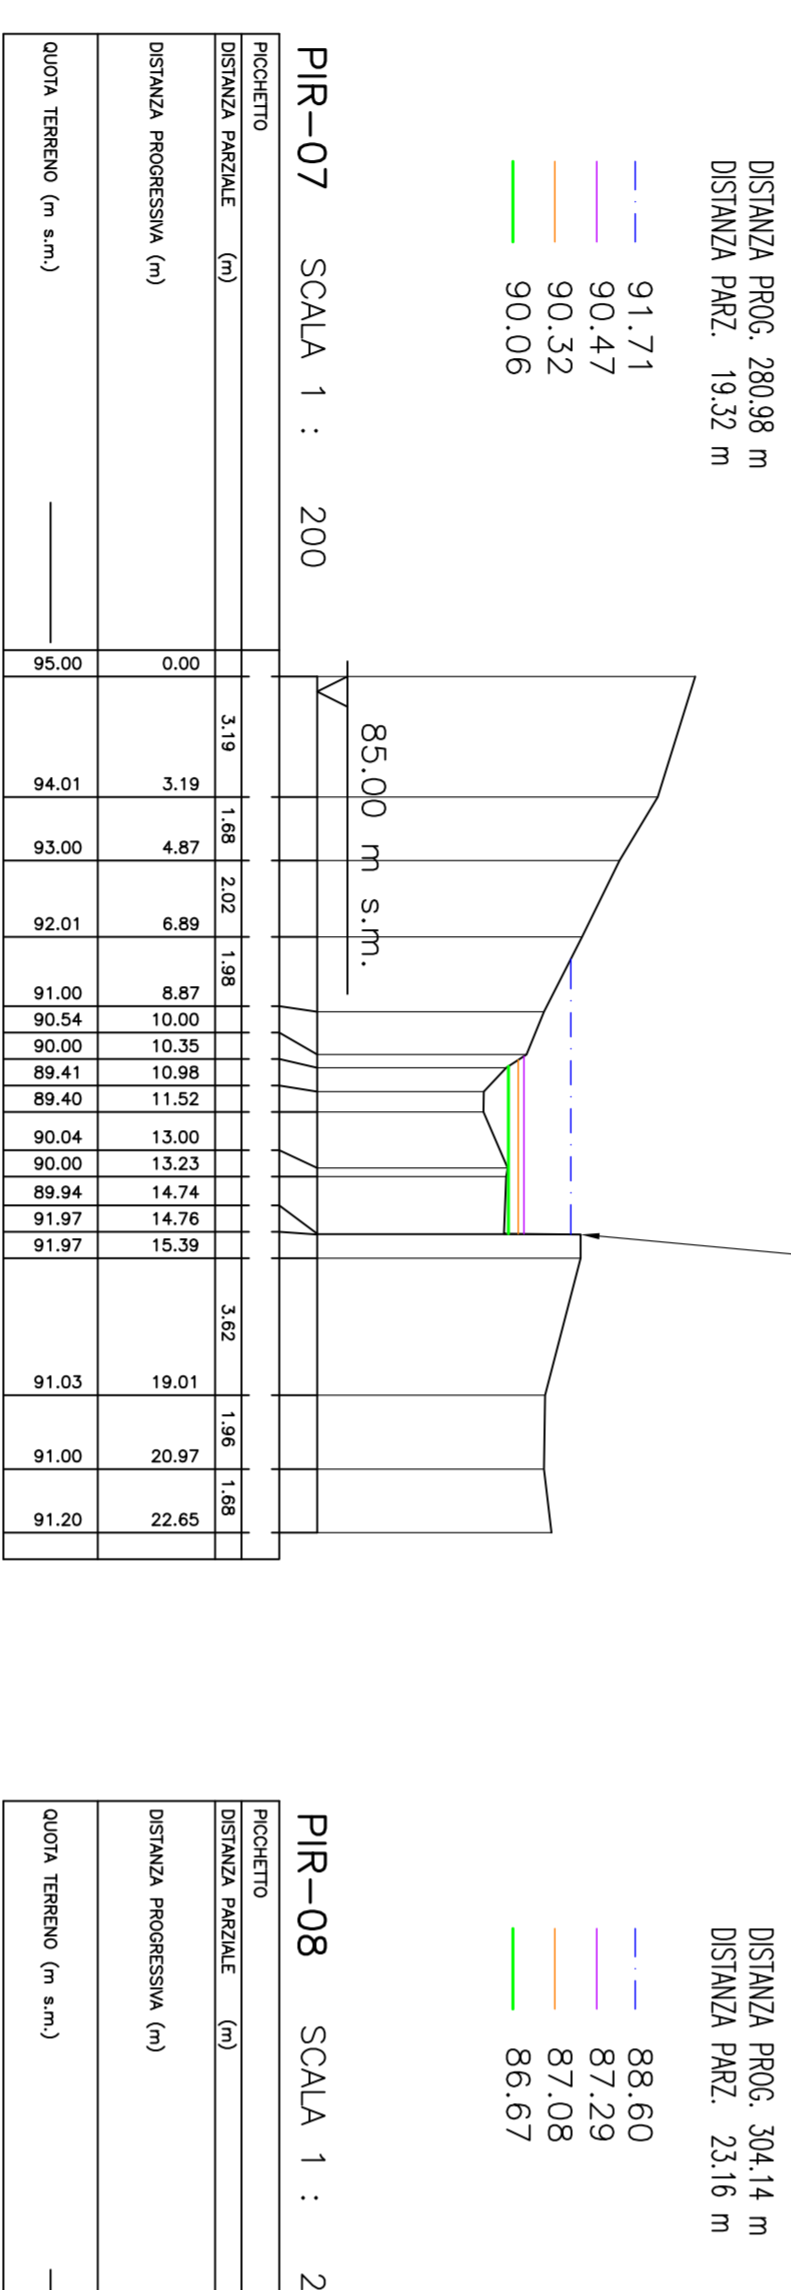
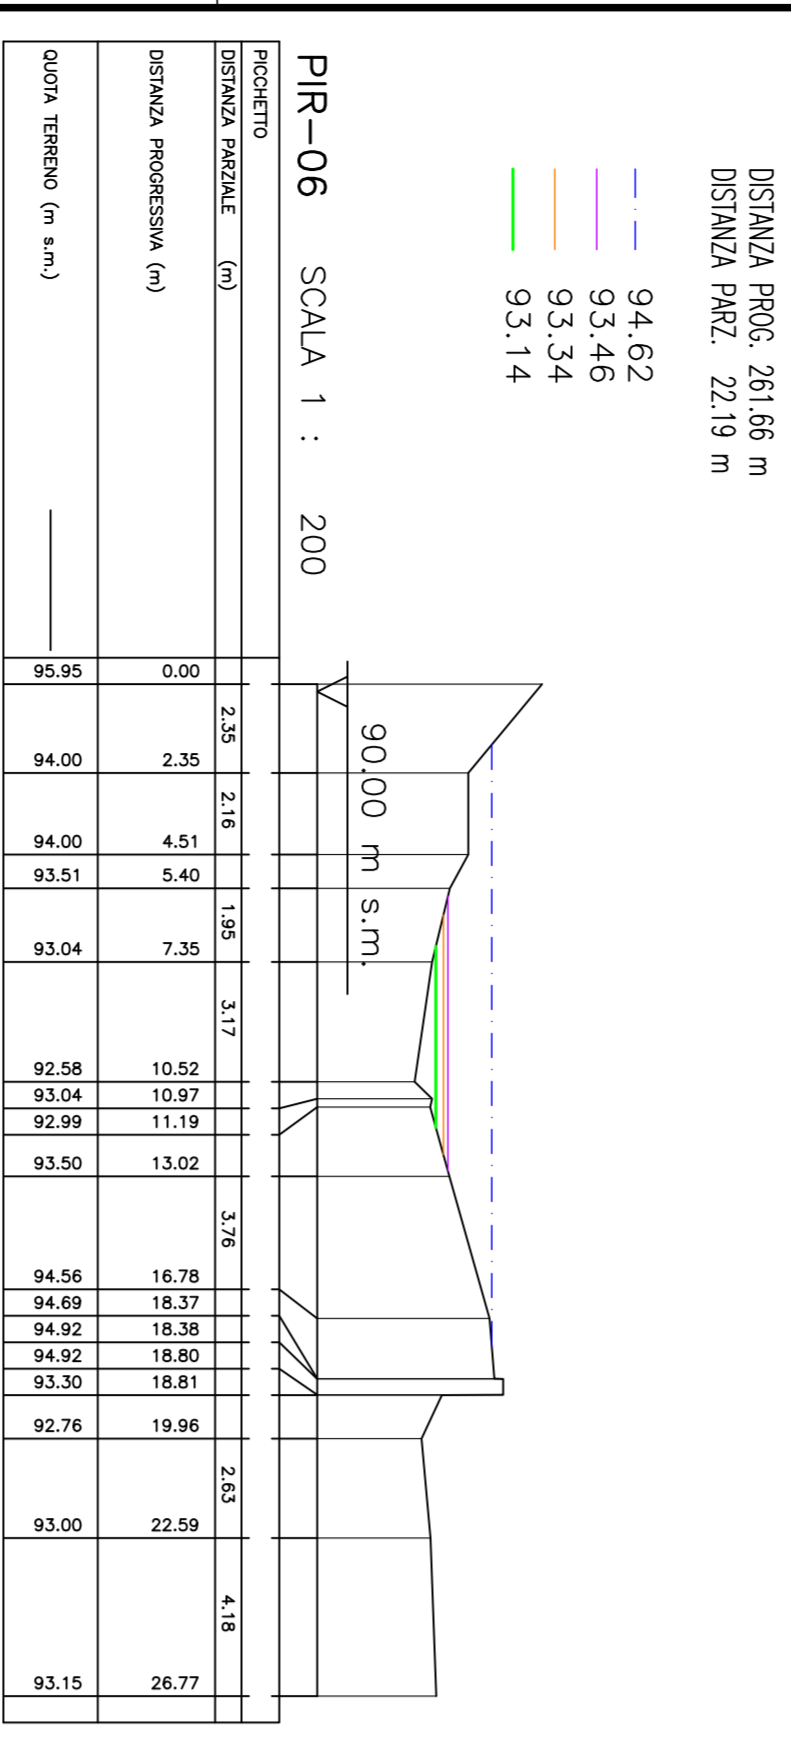
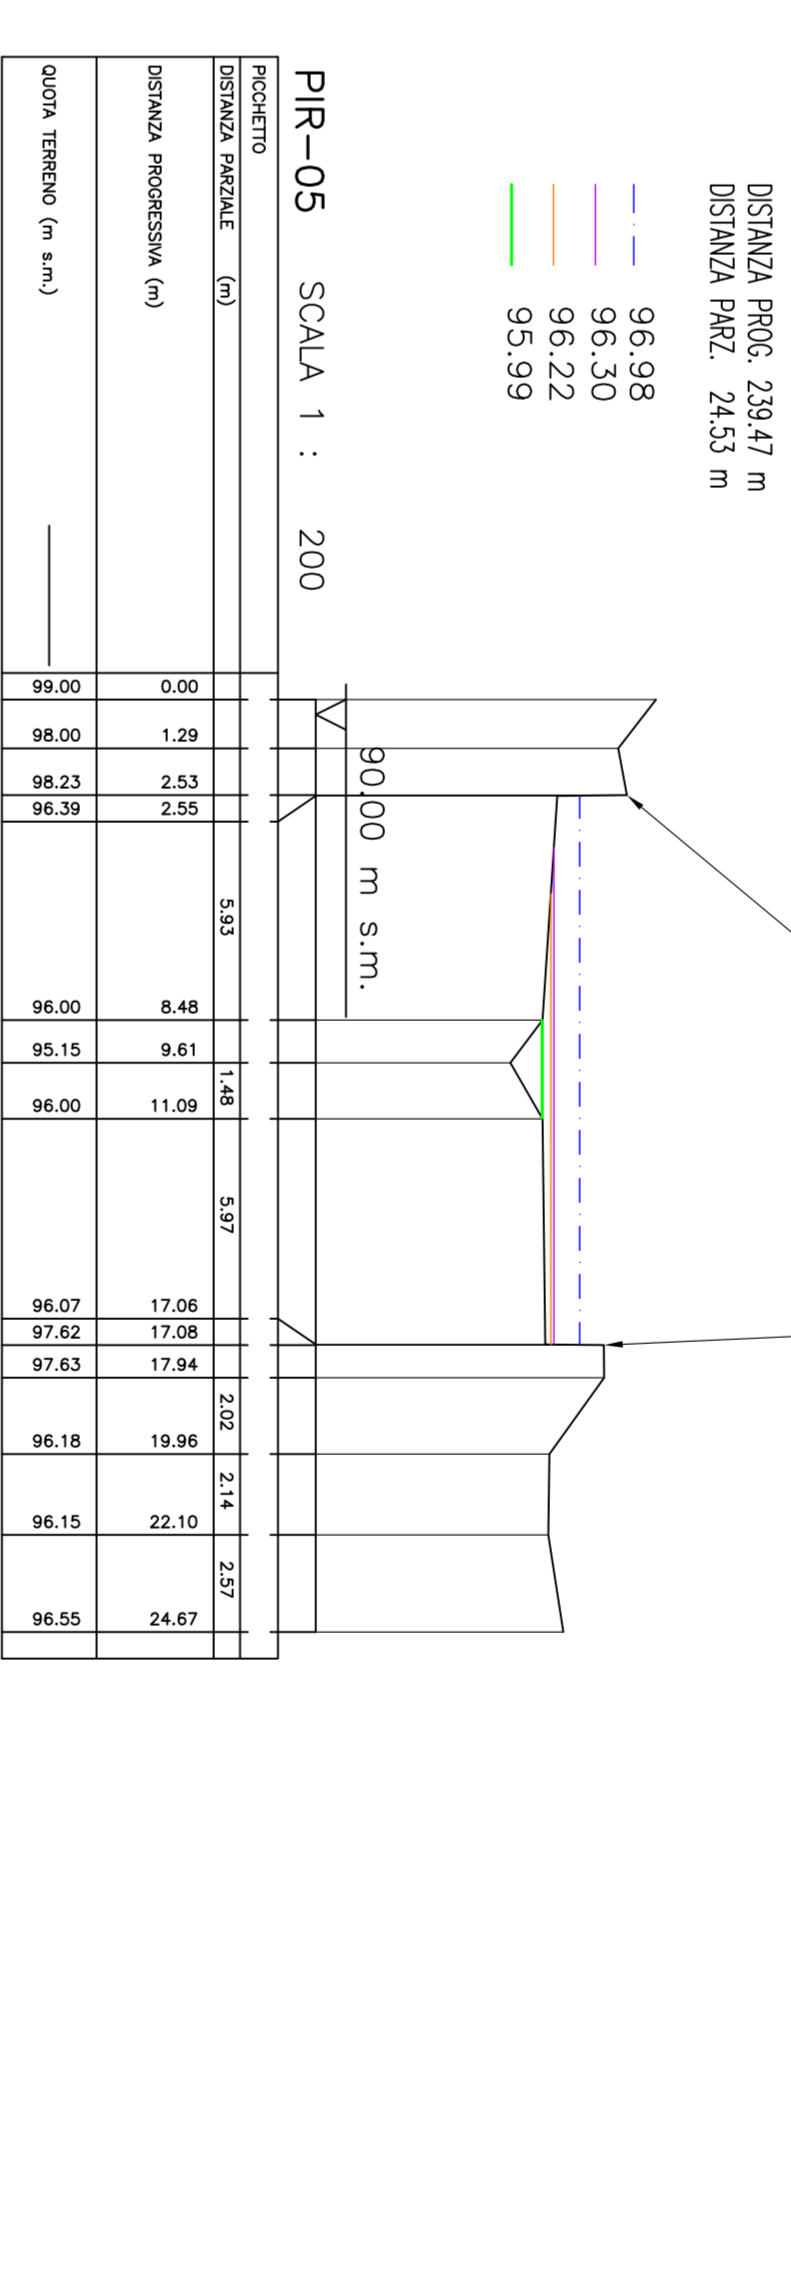
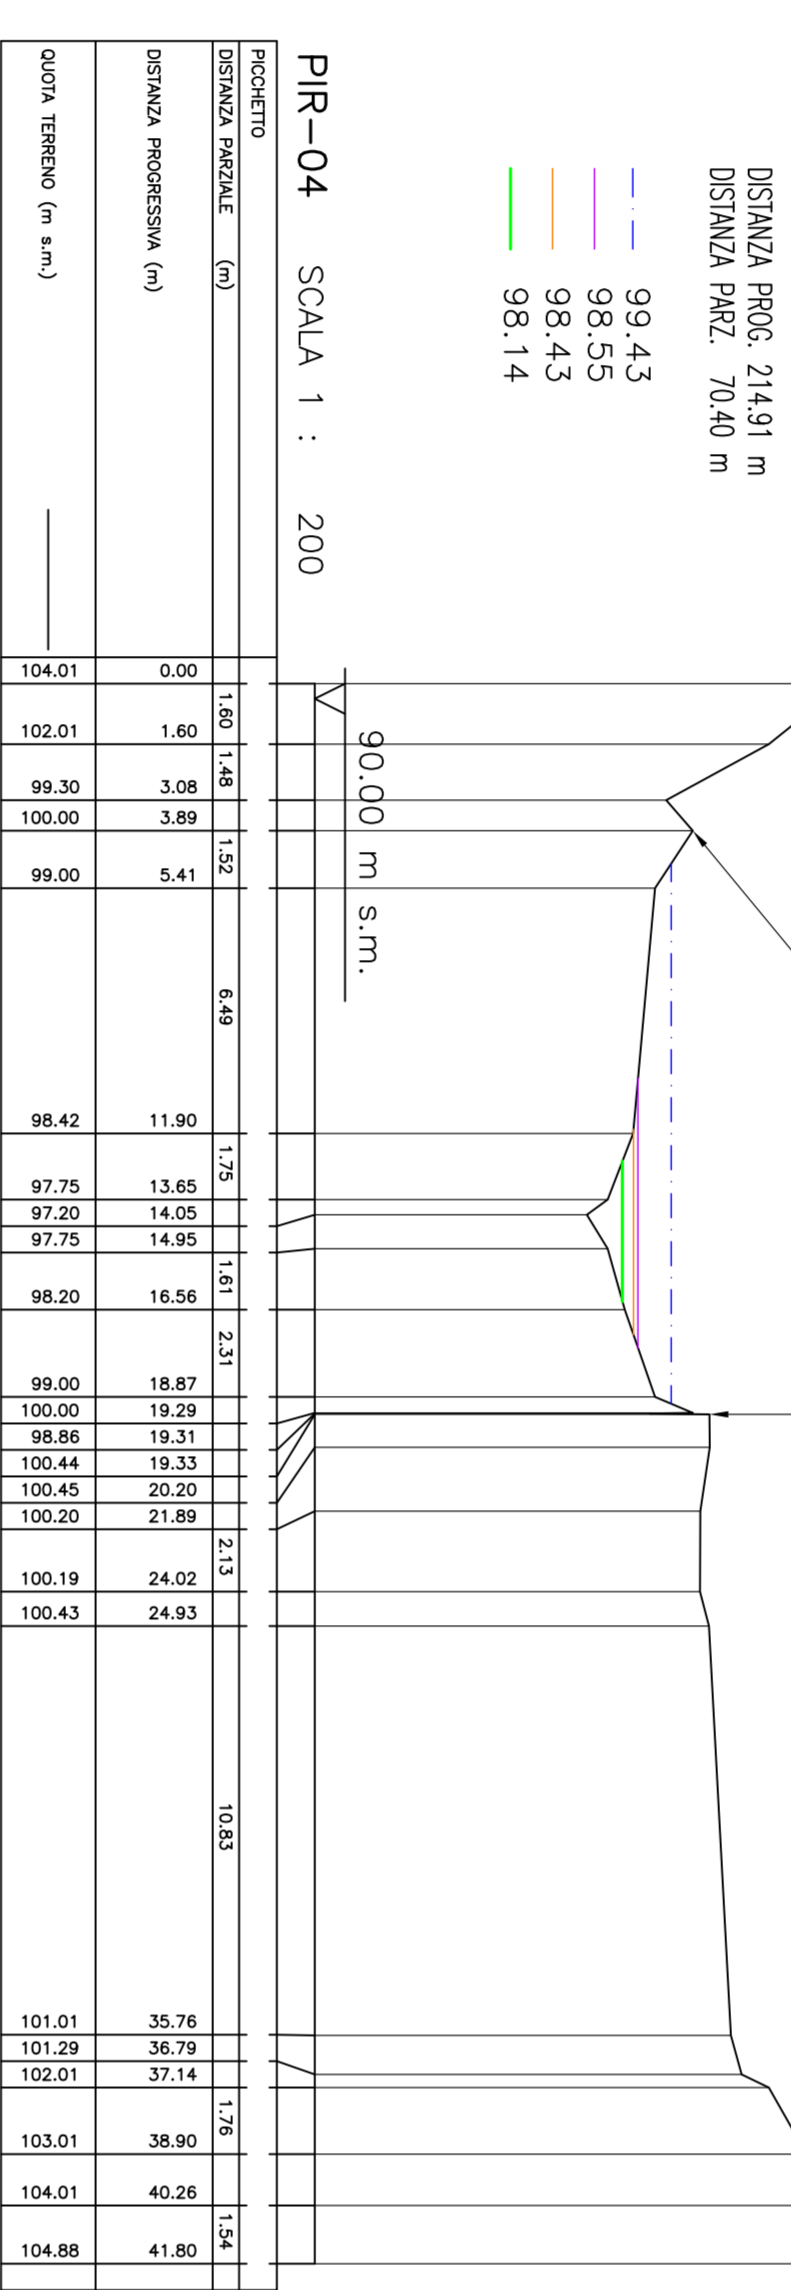
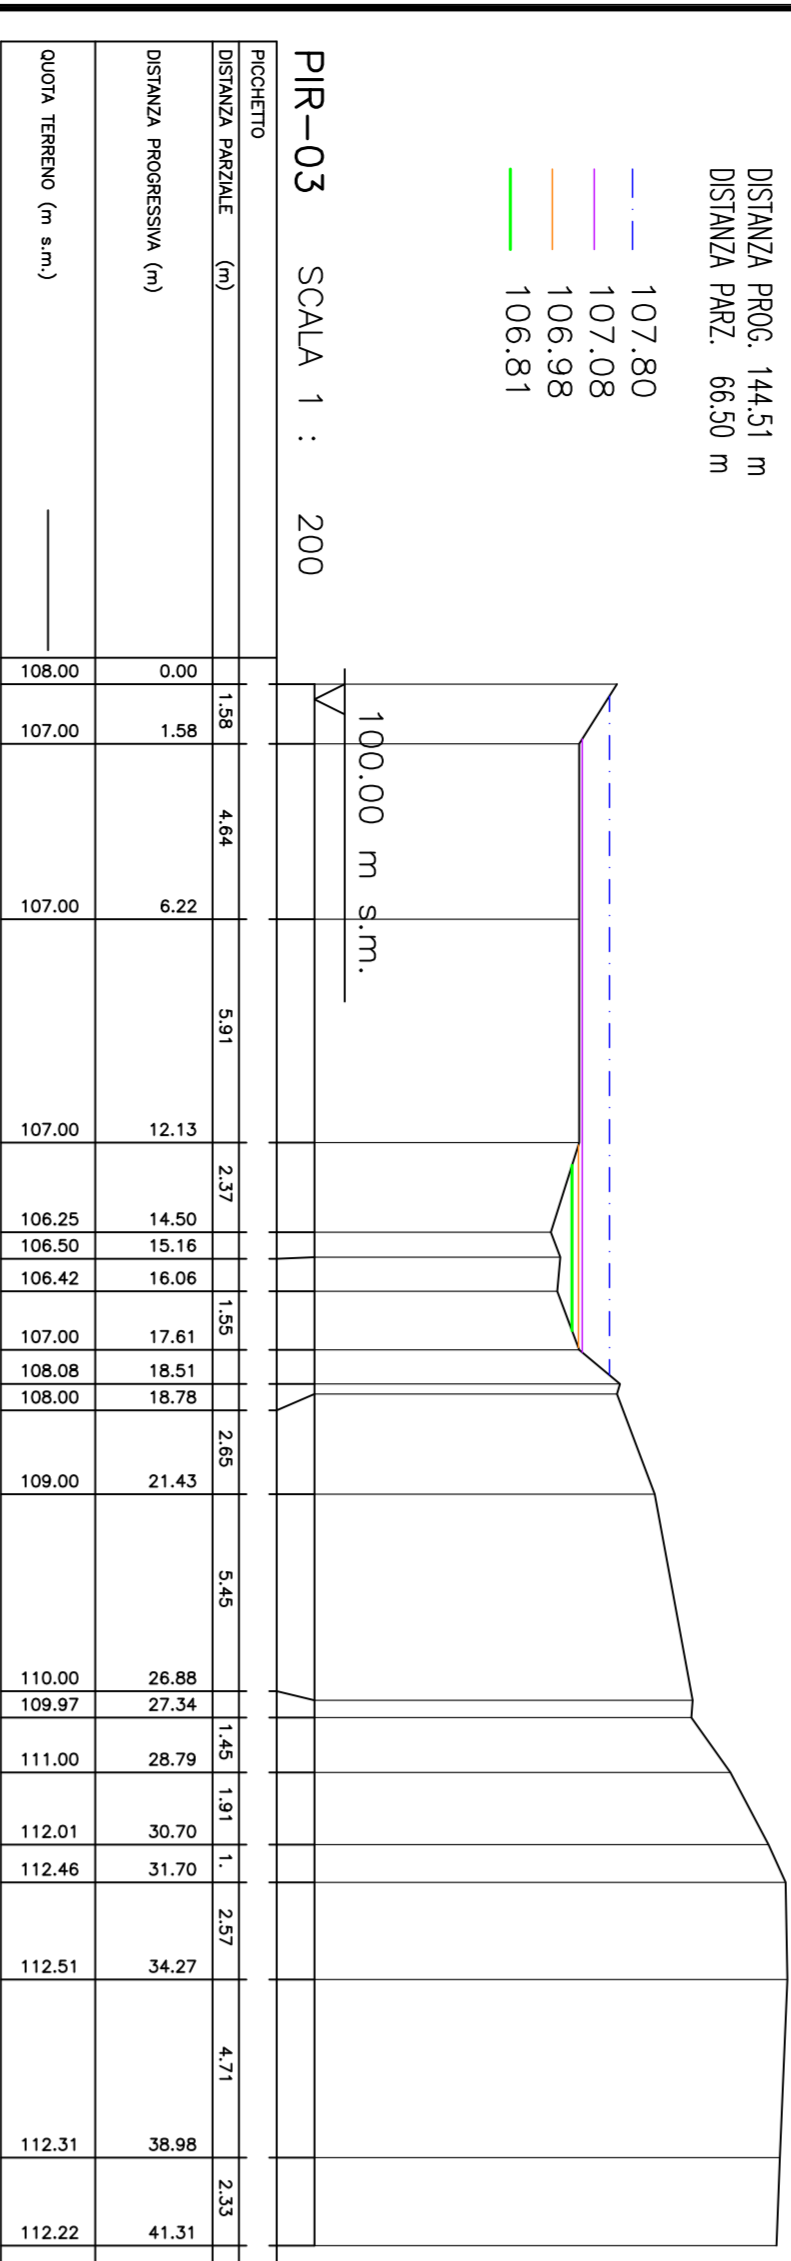
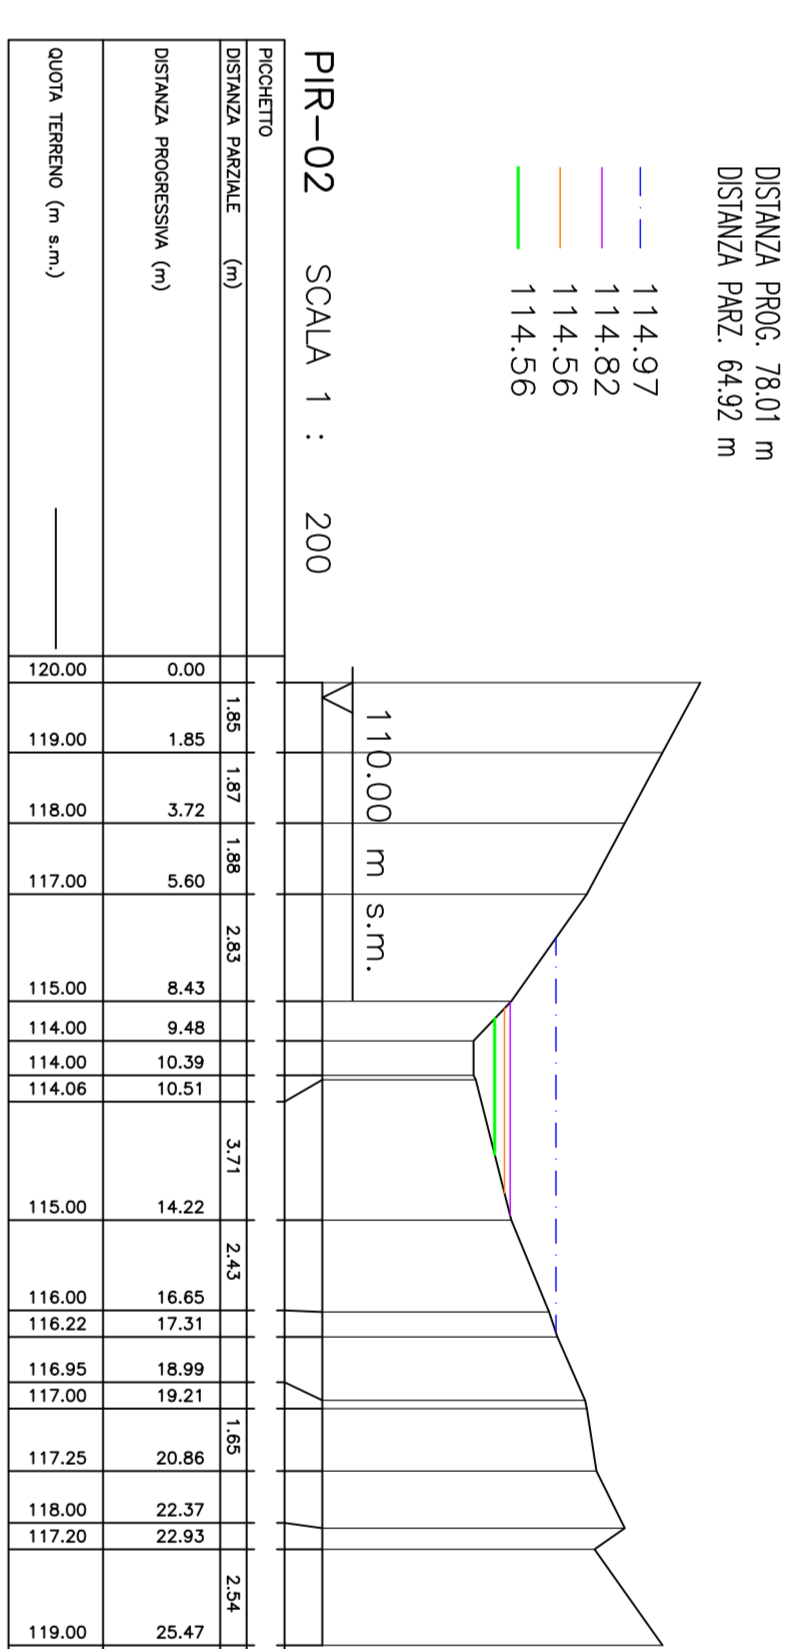
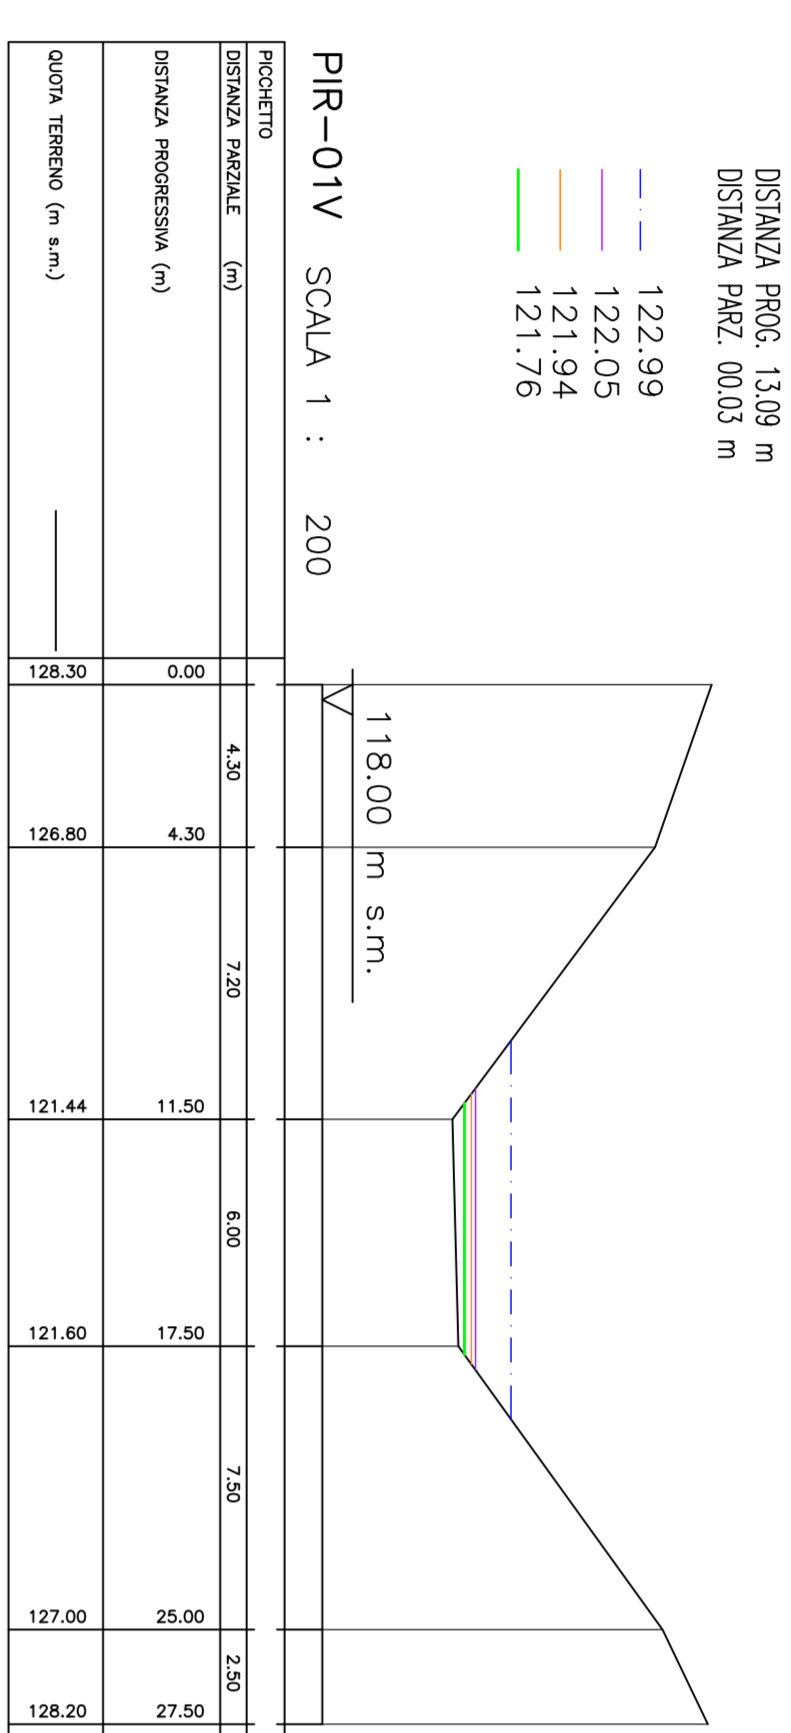


SEZIONI TRASVERSALI CON INDICAZIONE DEI LIVELLI DI PIENA

NOTE GENERALI

LEGENDA

- CARICO TOTALE TR 200 ANNI (in s.m.)
- P.L. TR 200 ANNI (in s.m.)
- P.L. TR 30 ANNI (in s.m.)
- P.L. TR 2 ANNI (in s.m.)

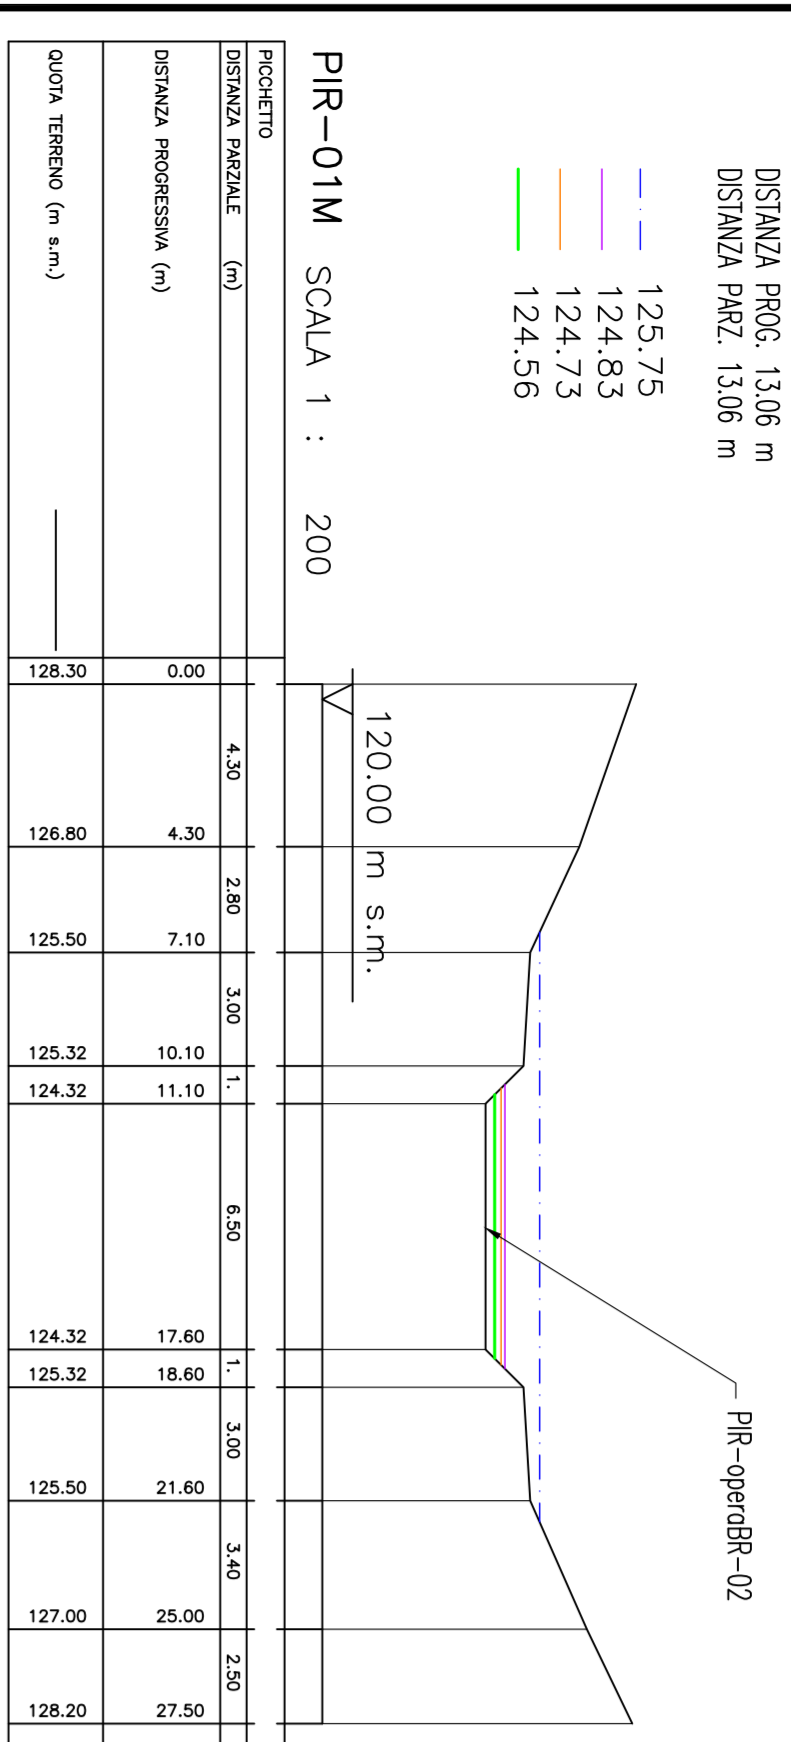

Stretto di Messina


























COLLEGAMENTI CALABRIA

STUDI DI BASE

SISTEMAZIONI IDRAULICHE

GENERALE

TORRENTE PRINA - SEZIONI TRASVERSALI ANTE OPERAM

CB0033_F0

SIMA

Dati. Ing. E. Esposito

Autore

2005

Autore

2005

Autore

2005




















































